


- LEGENDA:**
- ① pannello fotovoltaico
  - ② supporto pannello fotovoltaico
  - ③ trave
  - ④ elemento di aggancio trave/pilastro
  - ⑤ pilastro IPE
  - ⑥ attuatore meccanico movimento pannelli



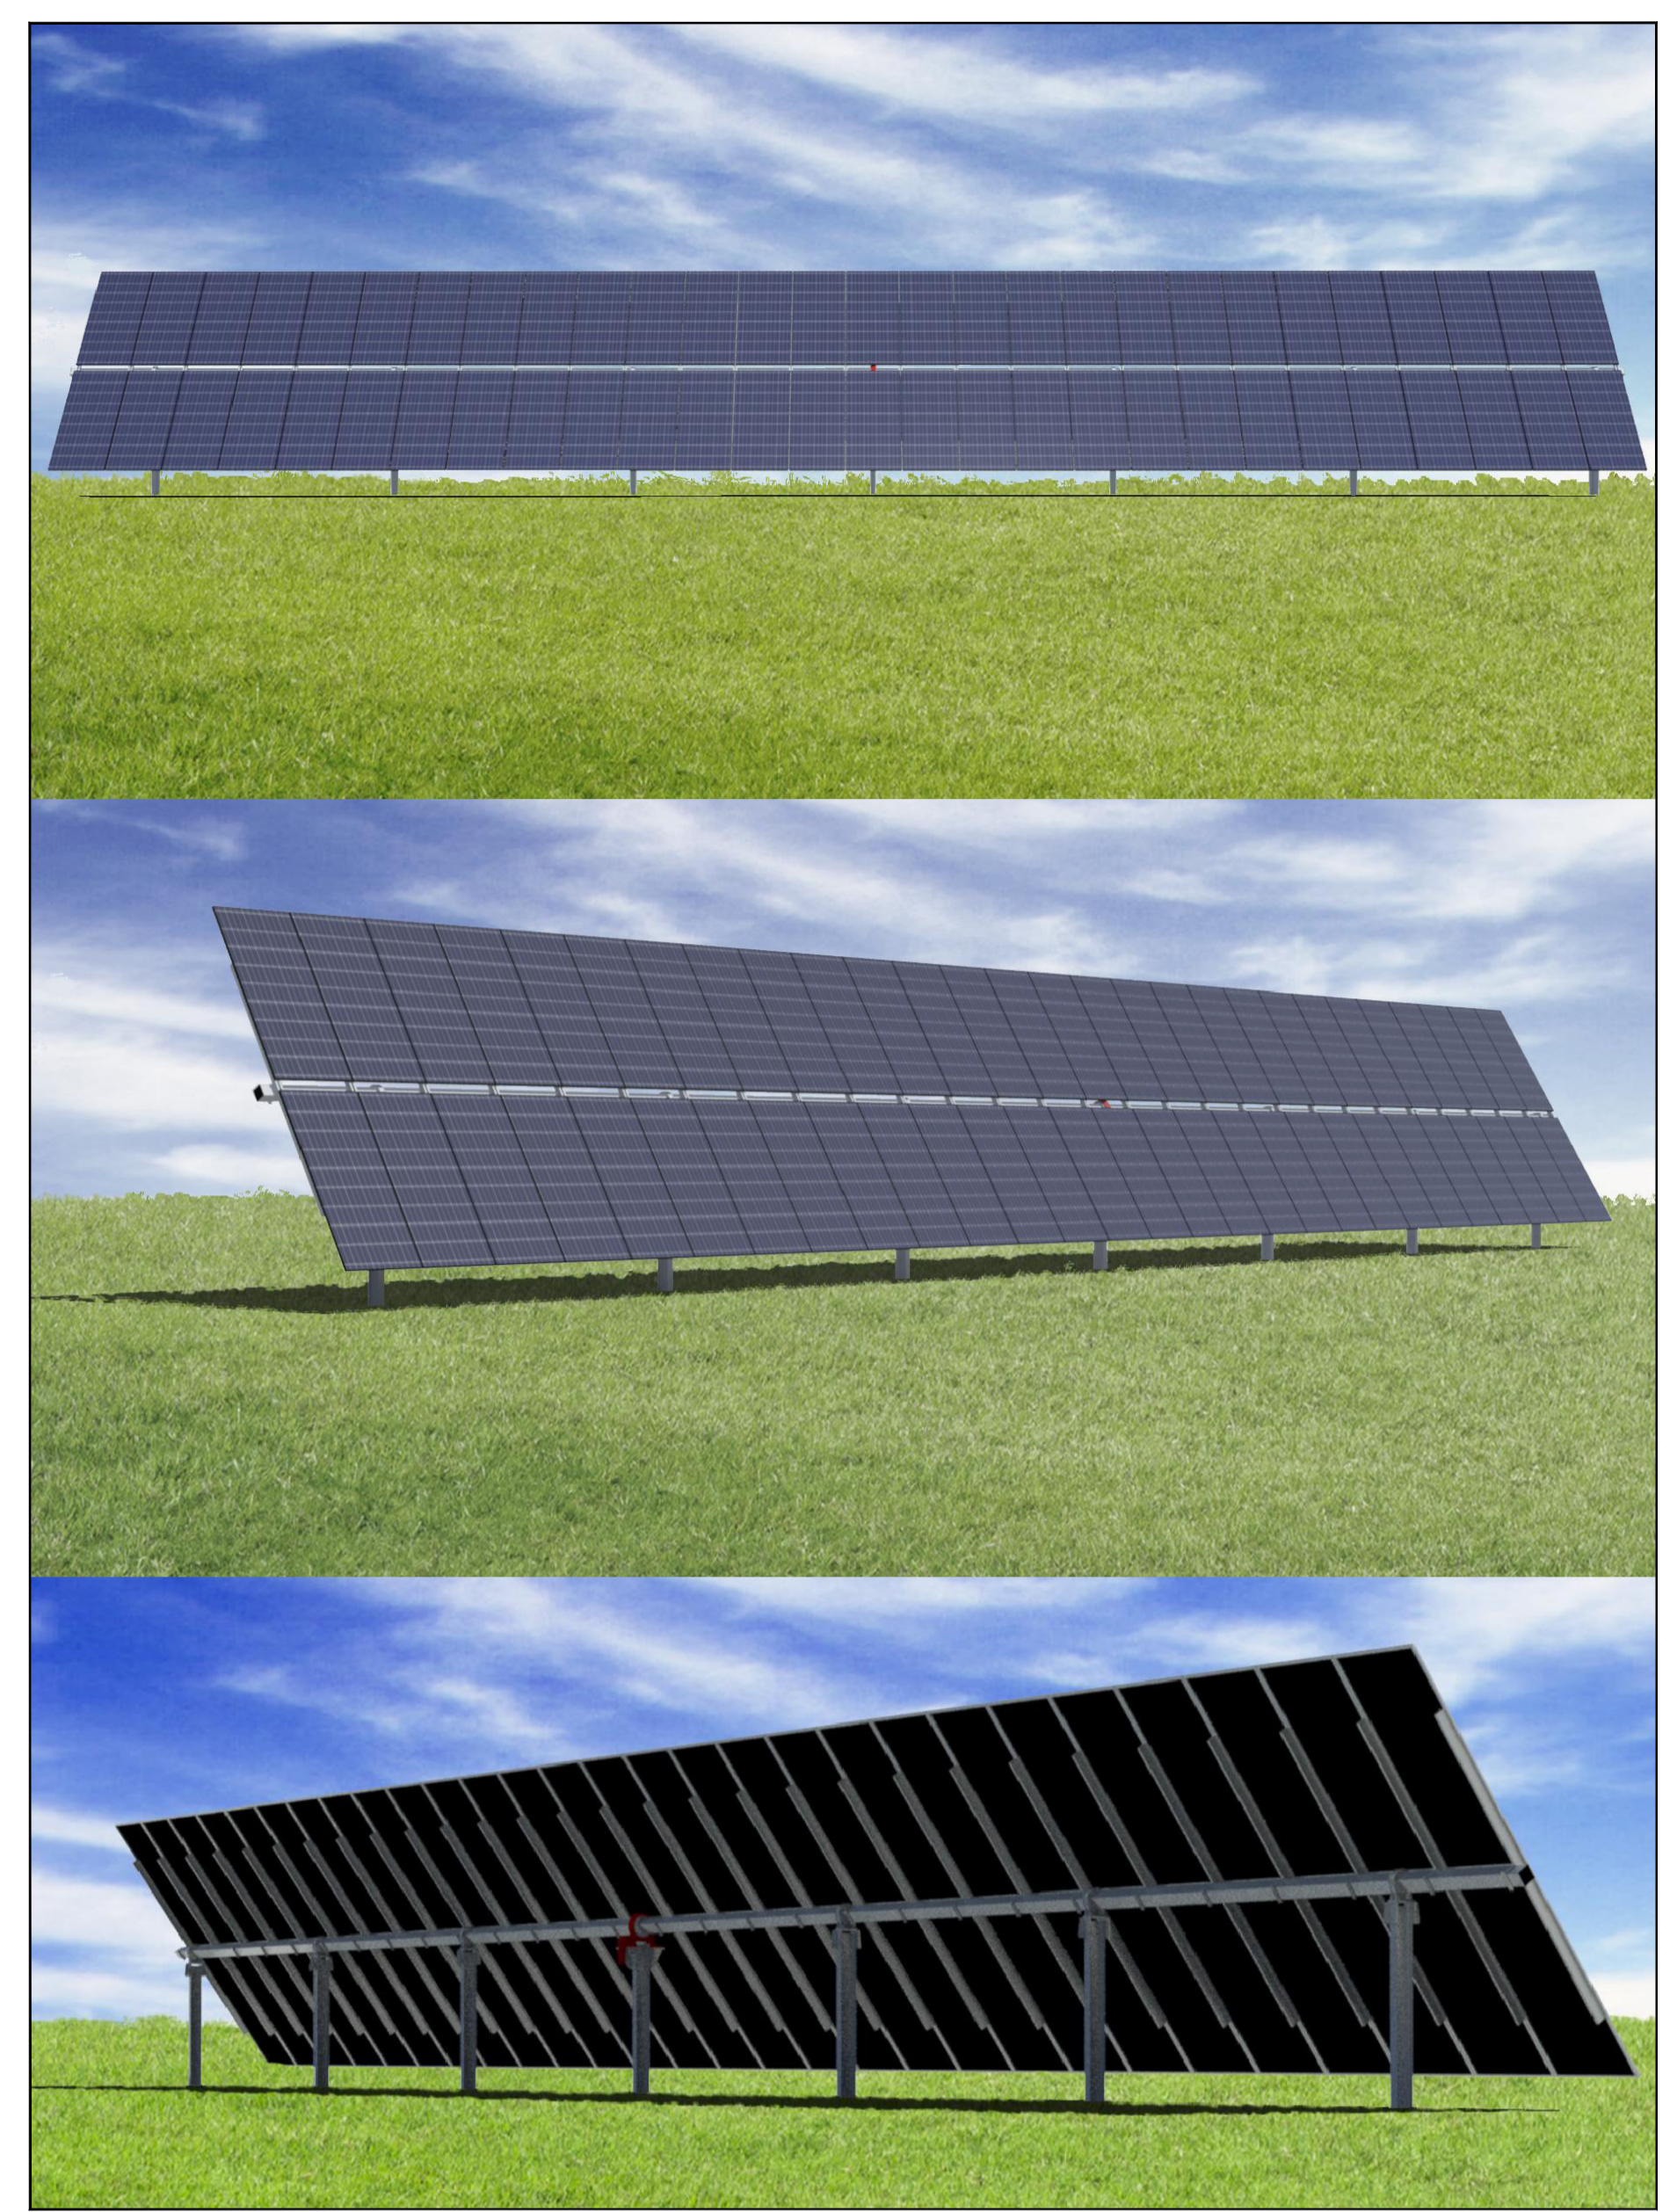

**REGIONE SICILIA**  
 PROVINCE DI PALERMO E TRAPANI  
 COMUNI DI ALCAMO E MONREALE

PROGETTO: *Impianto per la produzione di energia elettrica da fonte solare fotovoltaica denominato "PIRAINO"*

**Progetto Definitivo**

<p>PROPRONENTE:                  Limes 19 S.R.L.  <small>PACHINO (SR)                  VIA GIUSEPPE GUARDIA 22 CAP 96018                  PIVA 10363600965</small></p>	 varie
<p>ELABORATO: Tipici strutture pannelli</p>	
<p>PROGETTISTA COORDINATORE:                  Dott. Ing. Eugenio Bordonali</p>	<p>Scala:</p>
<p>PROGETTISTI:                  Ing. Riccardo Carrozzini                  Ing. Gaetano Scurto</p>	<p>Tavola: <b>03.A</b></p>
<p>Data: 01-06-2021</p>	<p>Rev. Data Revisione                  00 01-06-2021</p>
	<p>Descrizione                  emissione</p>