



**REGIONE SICILIA**  
 PROVINCE DI PALERMO E TRAPANI  
 COMUNI DI ALCAMO E MONREALE

PROGETTO:  
*Impianto per la produzione di energia elettrica da fonte solare fotovoltaica denominato "PIRAINO"*

Progetto Definitivo

PROPONENTE:  
**Limes 19 S.R.L.**  
 PACHINO (SR)  
 VIA GIUSEPPE GIARDINA 22 CAP 96018  
 PIVA 10363600965



ELABORATO:  
 Monografia interferenza 01 con rete idrografica




PROGETTISTA COORDINATORE:  
 Dott. Ing. Eugenio Bordonali

Scala: VARIE

PROGETTISTI:  
 Ing. Riccardo Caracciolo  
 Ing. Gaetano Scurto

Tavola: **06.B-01**

Data:	Rev.	Data	Revisione	Descrizione
01-06-2021	00	01-06-2021		emissione

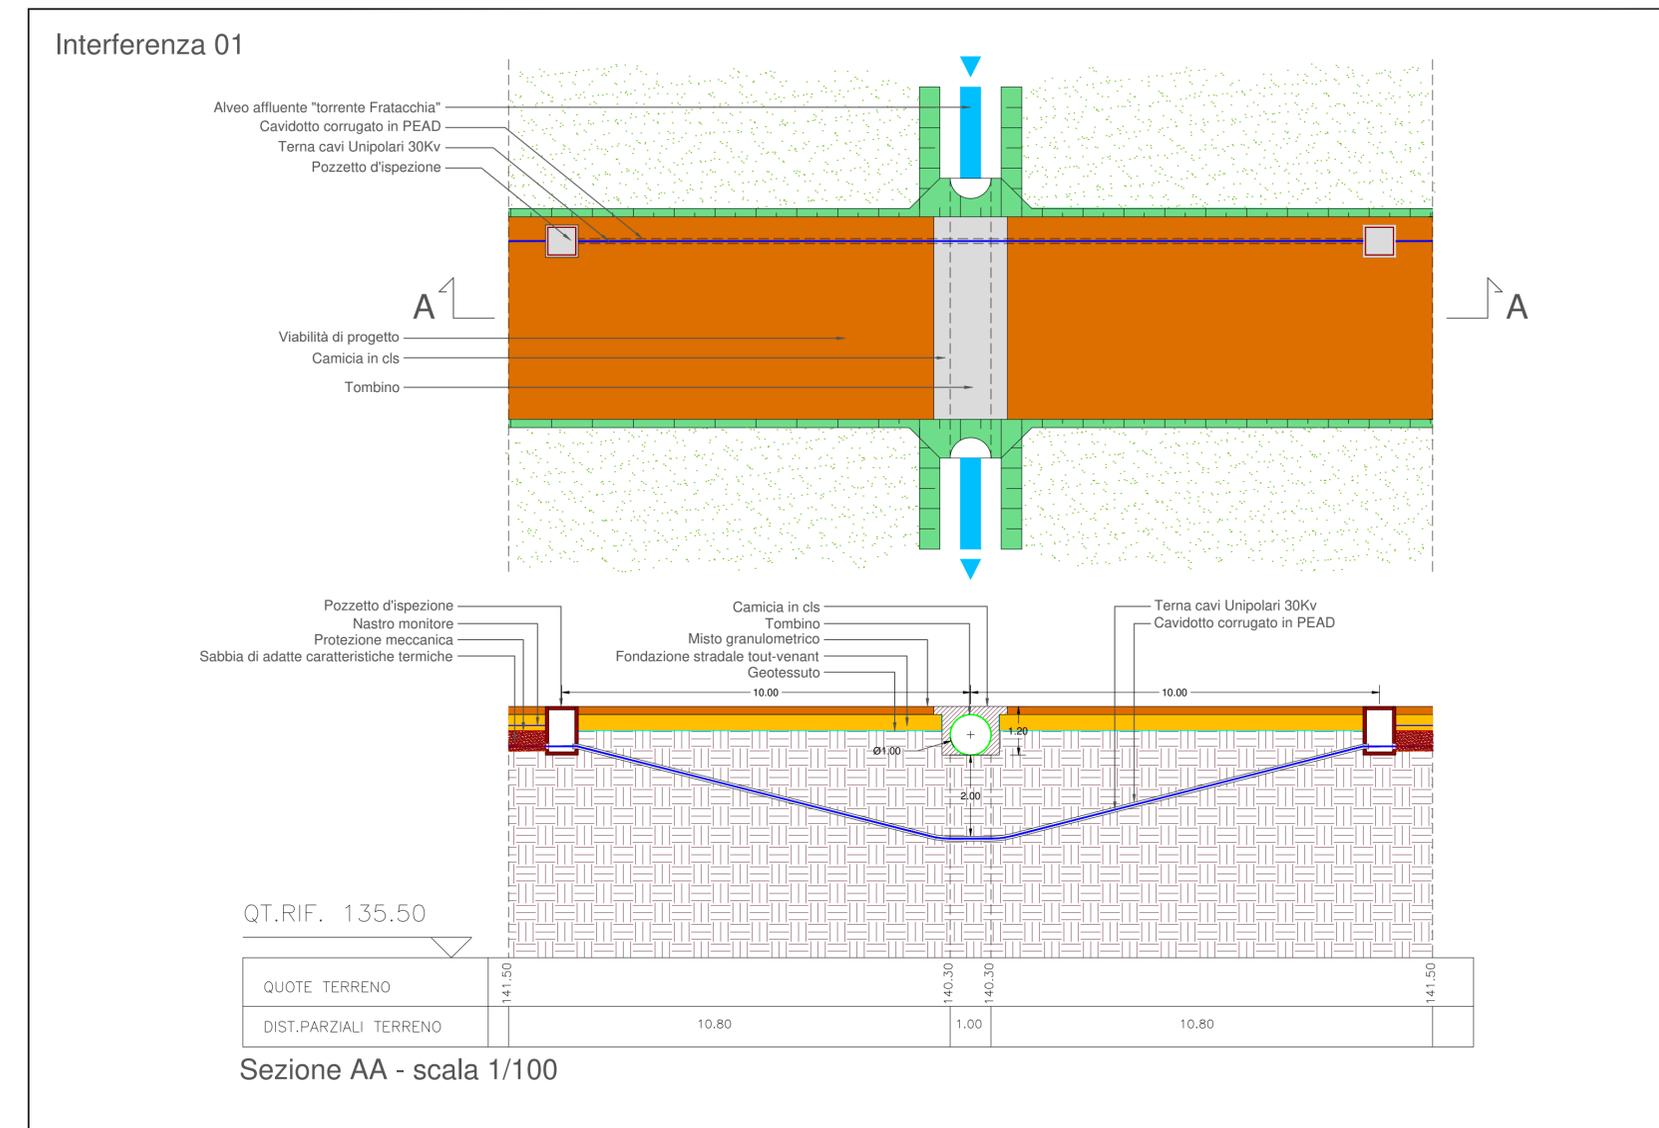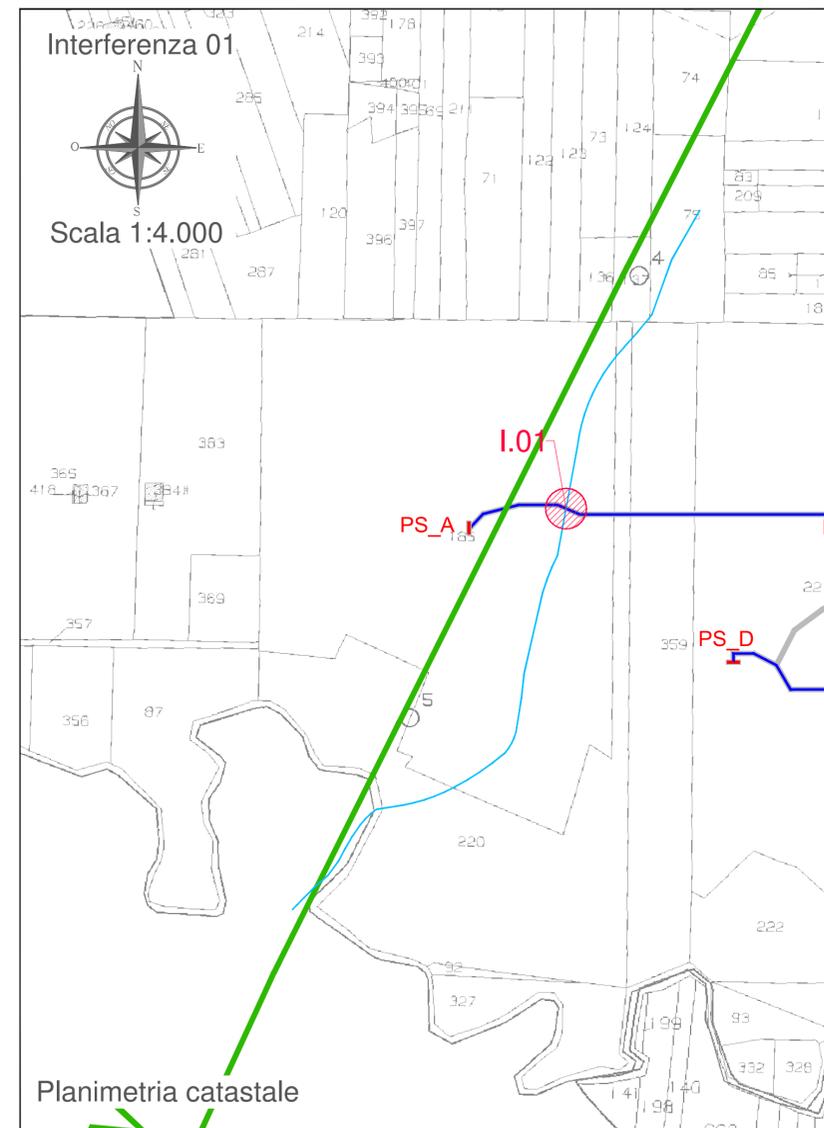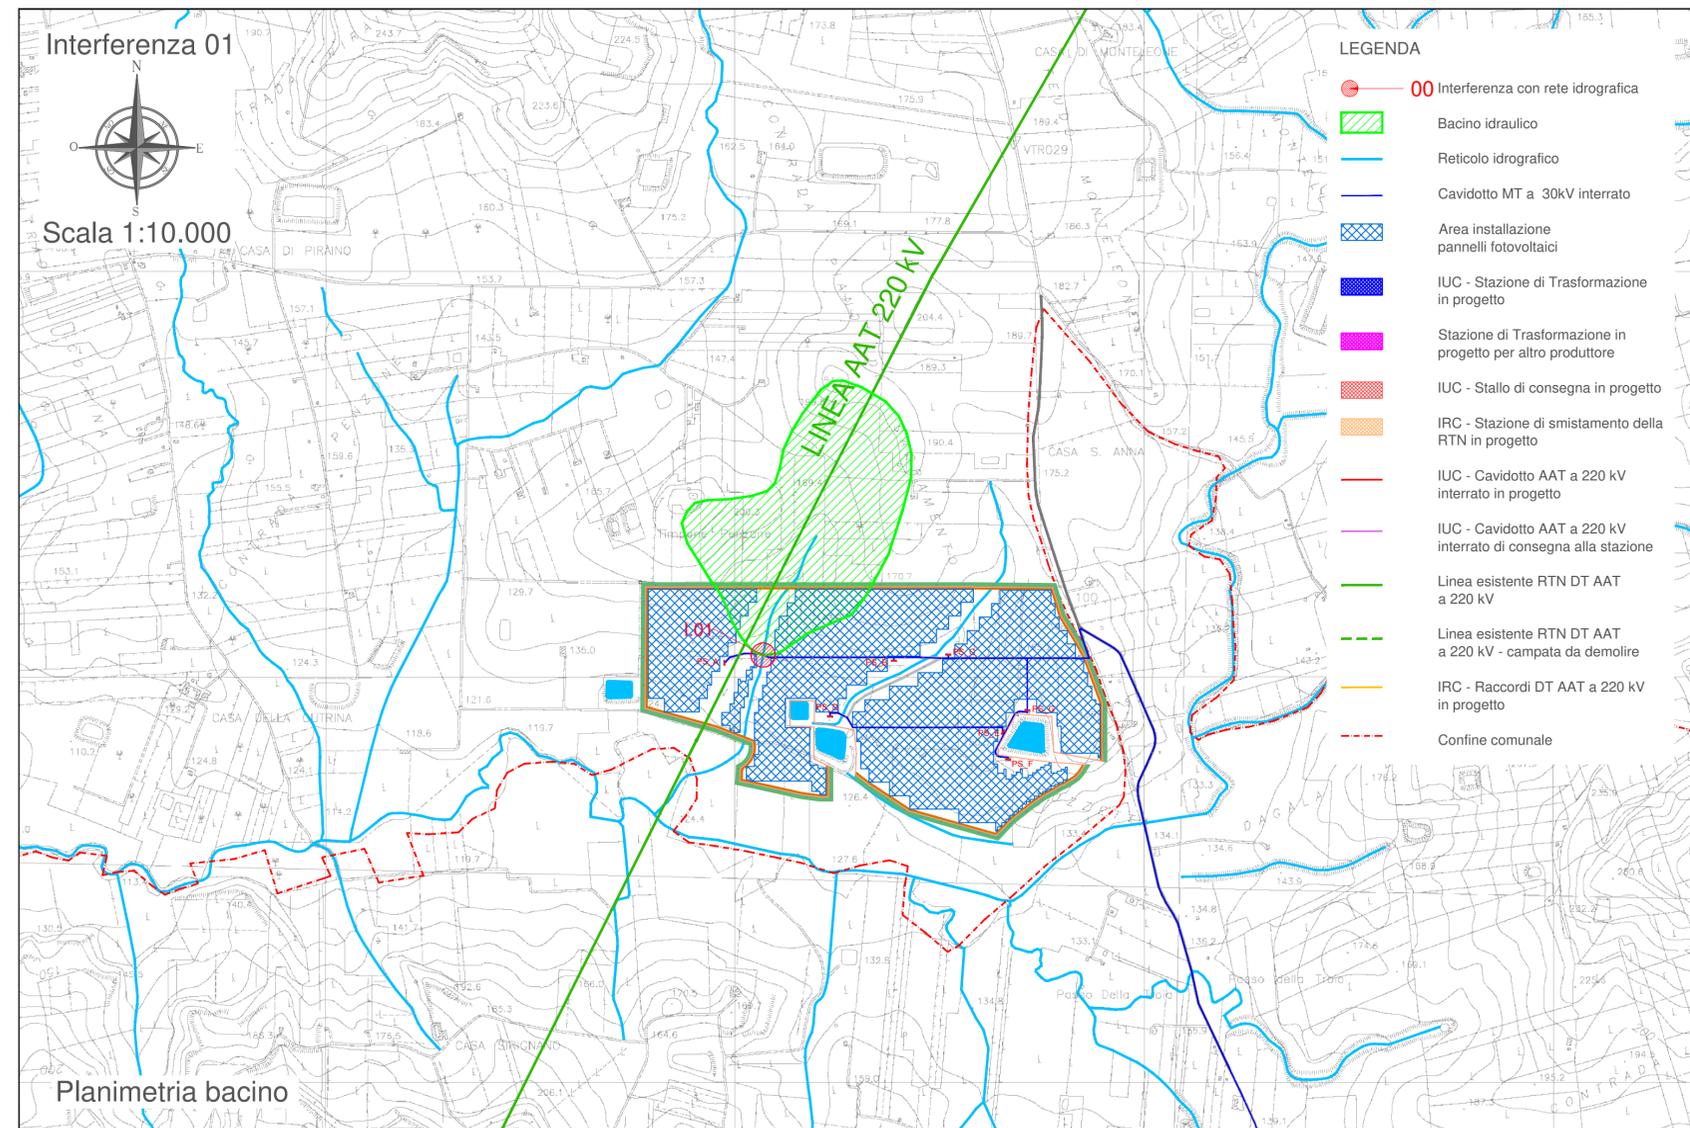



**REGIONE SICILIA**  
 PROVINCE DI PALERMO E TRAPANI  
 COMUNI DI ALCAMO E MONREALE

PROGETTO:  
*Impianto per la produzione di energia elettrica da fonte solare fotovoltaica denominato "PIRAINO"*

**Progetto Definitivo**

PROPONENTE:  
**Limes 19 S.R.L.**  
 PACHINO (SR)  
 VIA GIUSEPPE GIARDINA 22 CAP 96018  
 PIVA 10363600965



ELABORATO:  
 Monografia interferenza 02 con rete idrografica




PROGETTISTA COORDINATORE:  
 Dott. Ing. Eugenio Bordonali

Scala: VARIE

PROGETTISTI:  
 Ing. Riccardo Caracciolo  
 Ing. Gaetano Scurto

Tavola: **06.B-02**

Data:	Rev.	Data	Revisione	Descrizione
01-06-2021	00	01-06-2021		emissione

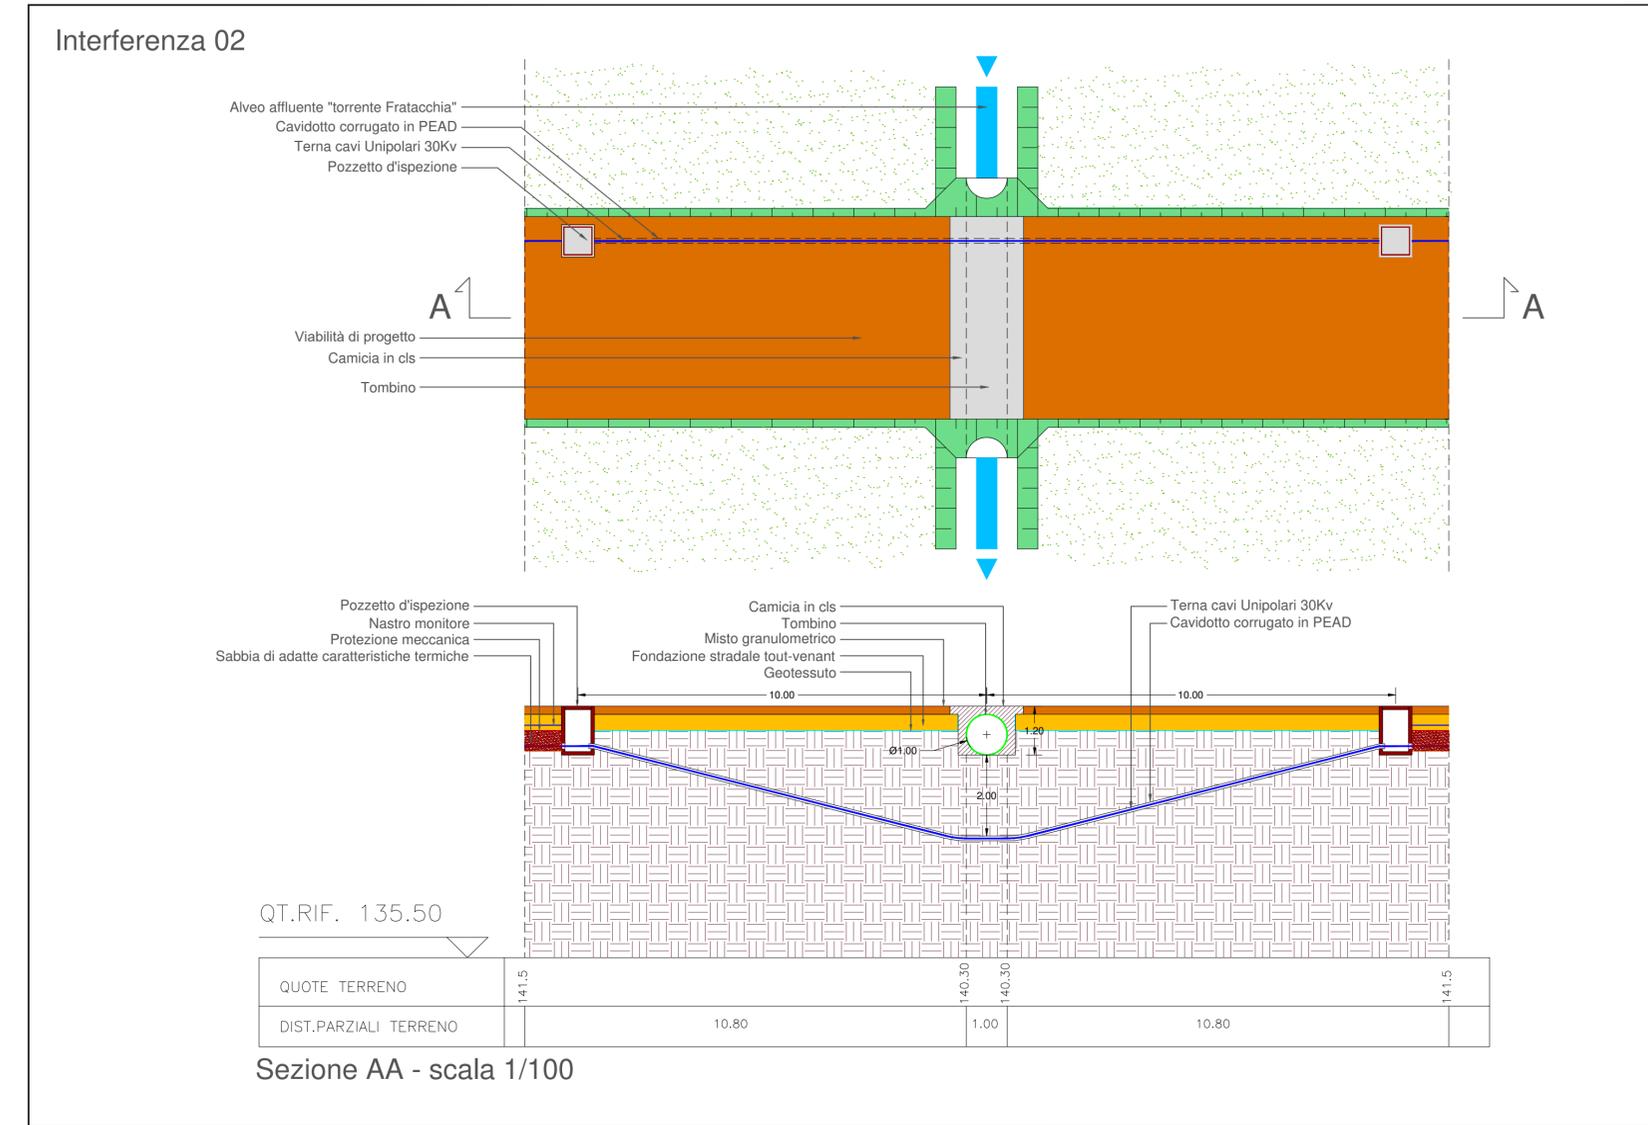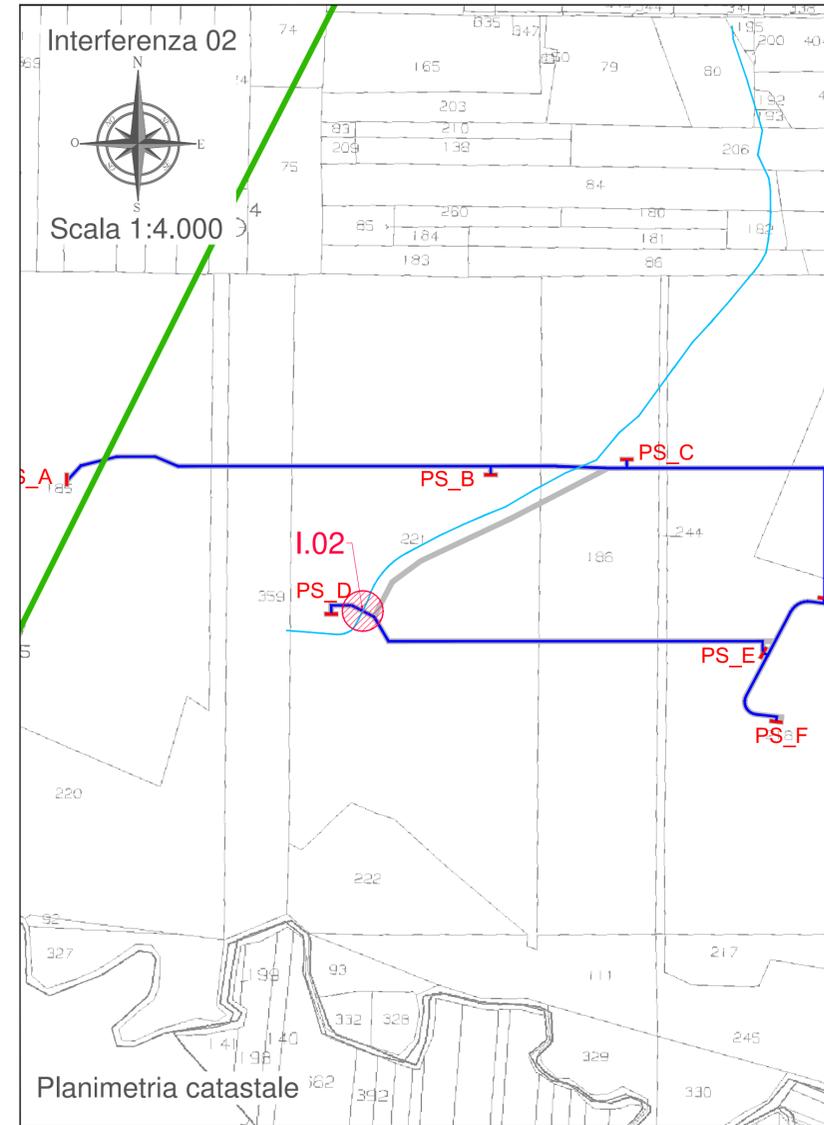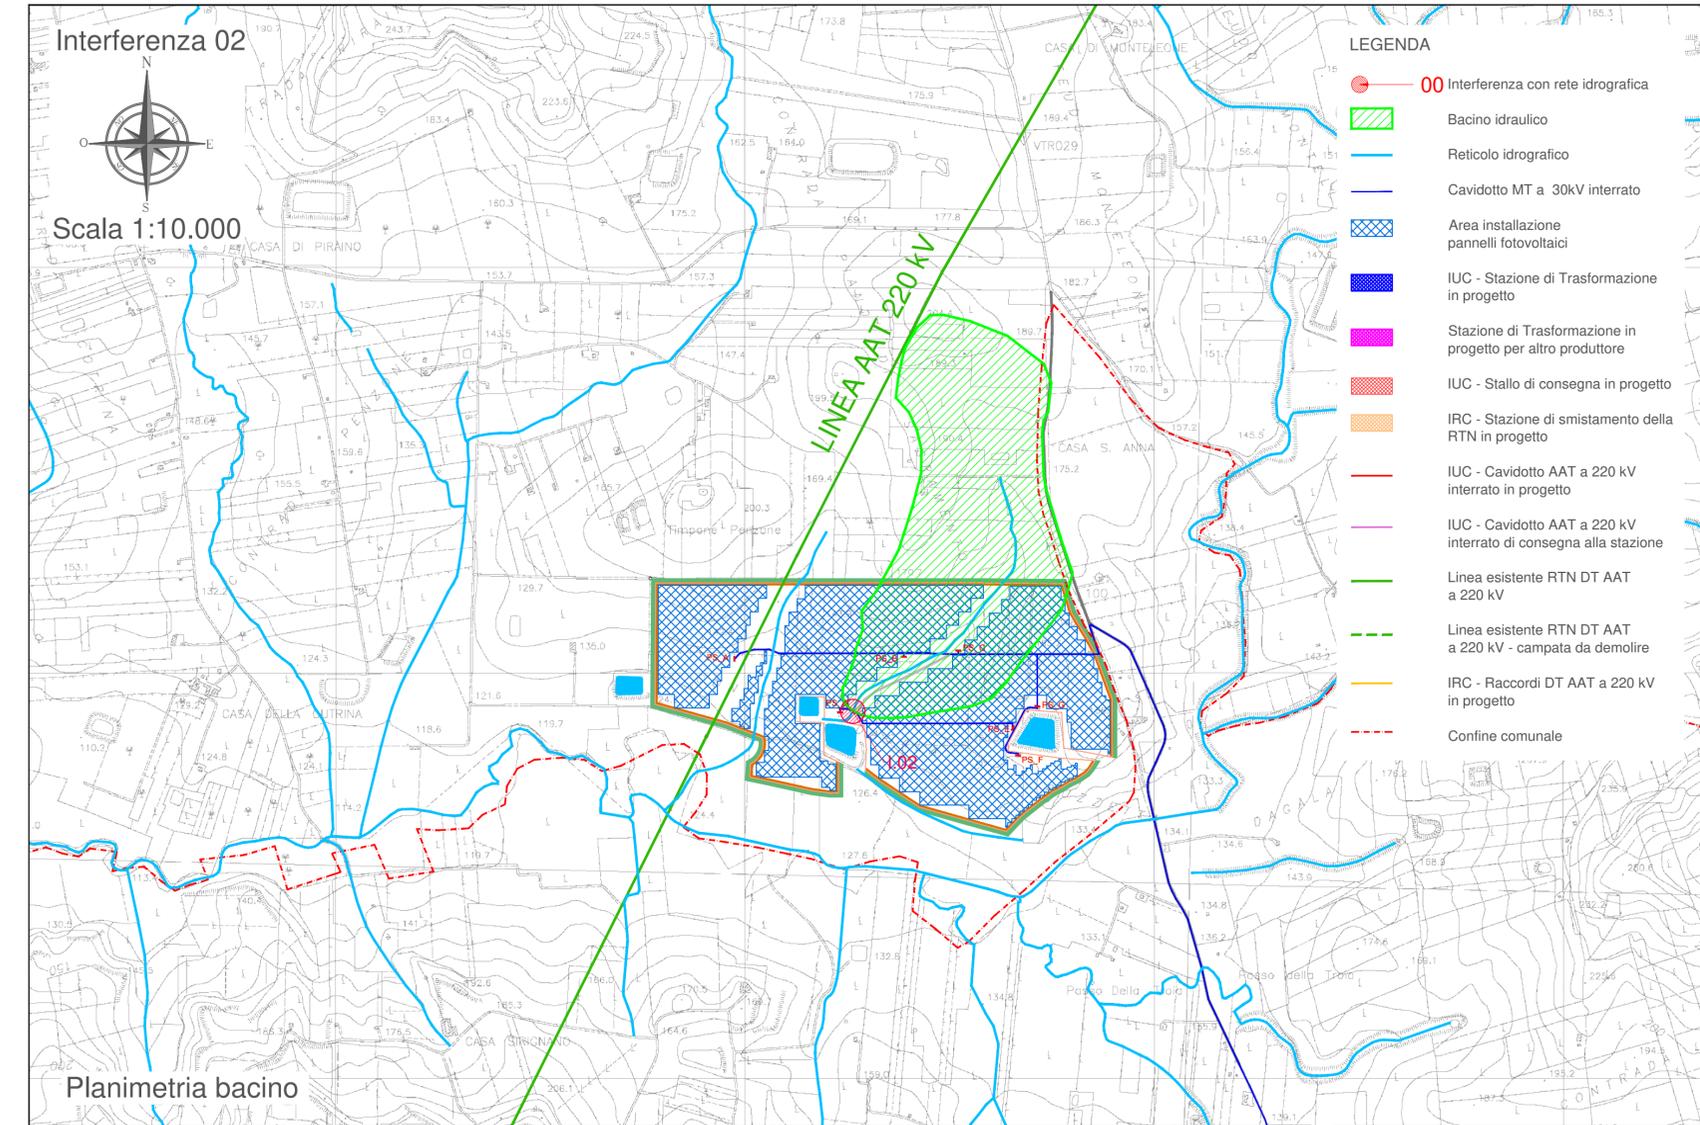



**REGIONE SICILIA**  
 PROVINCE DI PALERMO E TRAPANI  
 COMUNI DI ALCAMO E MONREALE

PROGETTO:  
*Impianto per la produzione di energia elettrica da fonte solare fotovoltaica denominato "PIRAINO"*

**Progetto Definitivo**

PROPONENTE:  
**Limes 19 S.R.L.**  
 PACHINO (SR)  
 VIA GIUSEPPE GIARDINA 22 CAP 96018  
 PIVA 10363600965



ELABORATO:  
 Monografia interferenza 03 con rete idrografica




PROGETTISTA COORDINATORE:  
 Dott. Ing. Eugenio Bordonali

Scala: VARIE

PROGETTISTI:  
 Ing. Riccardo Caracciolo  
 Ing. Gaetano Scurto

Tavola: **06.B-03**

Data:	Rev.	Data	Revisione	Descrizione
01-06-2021	00	01-06-2021		emissione

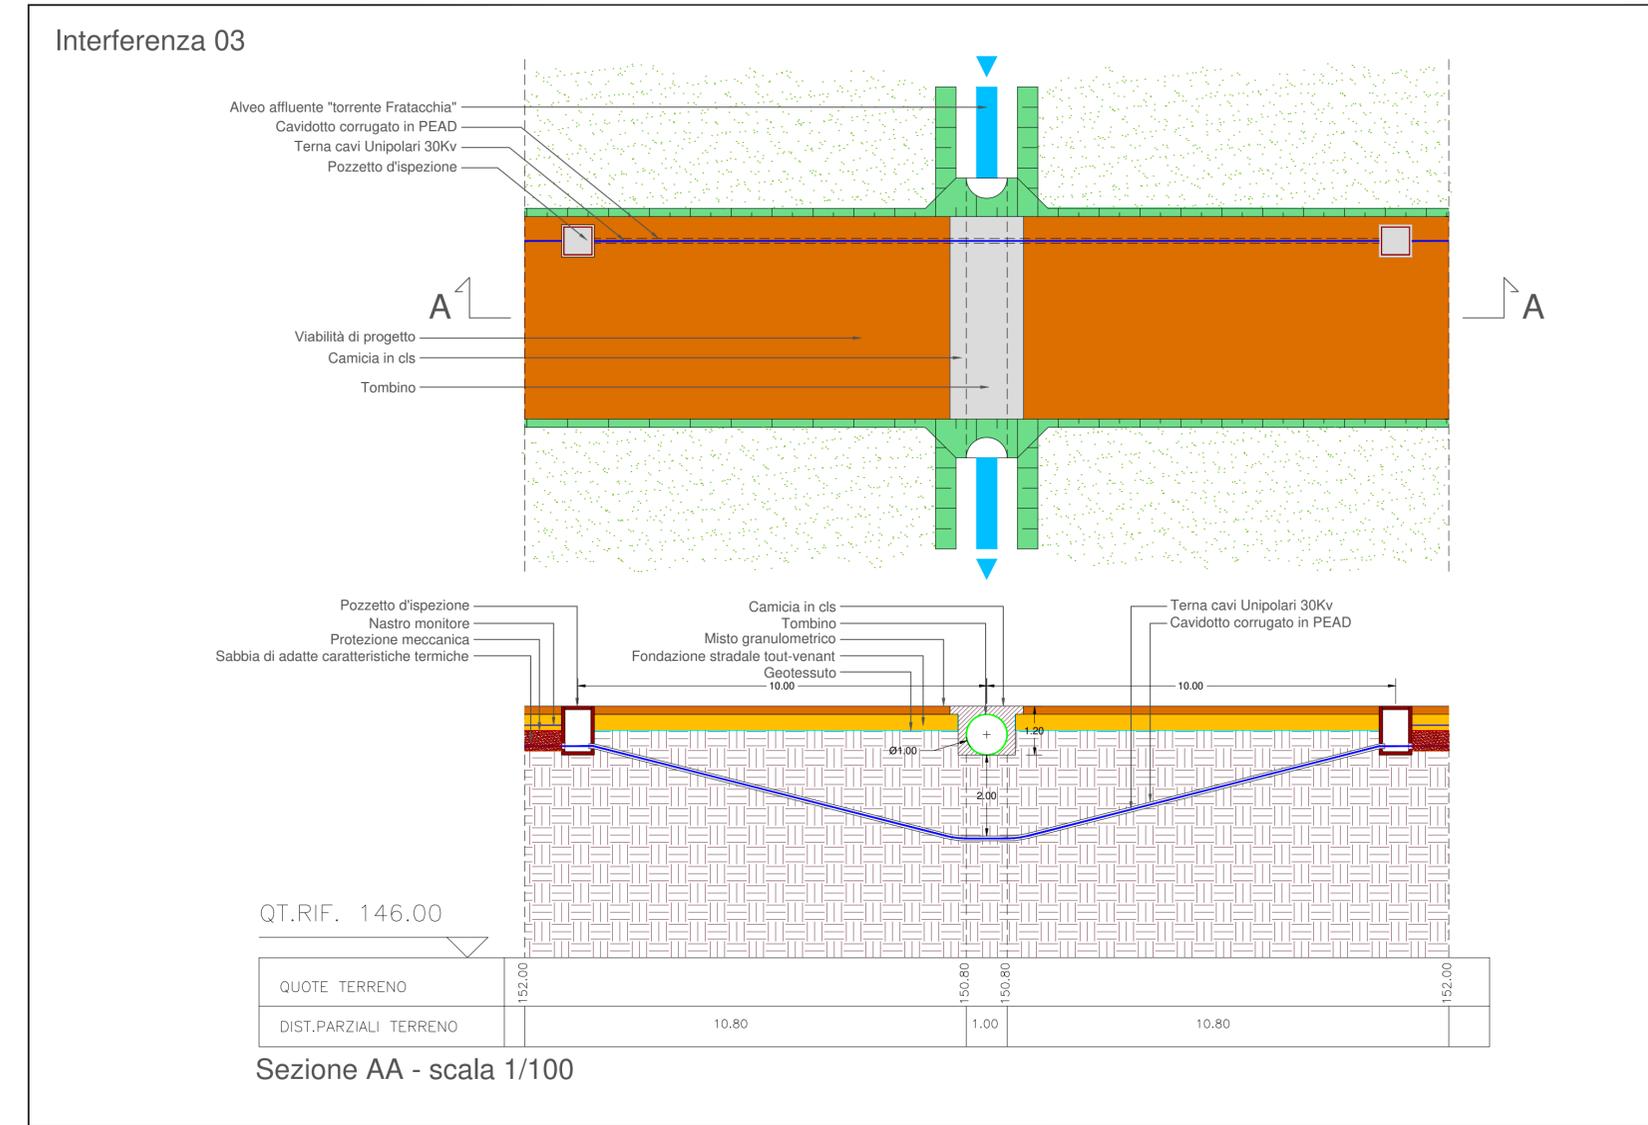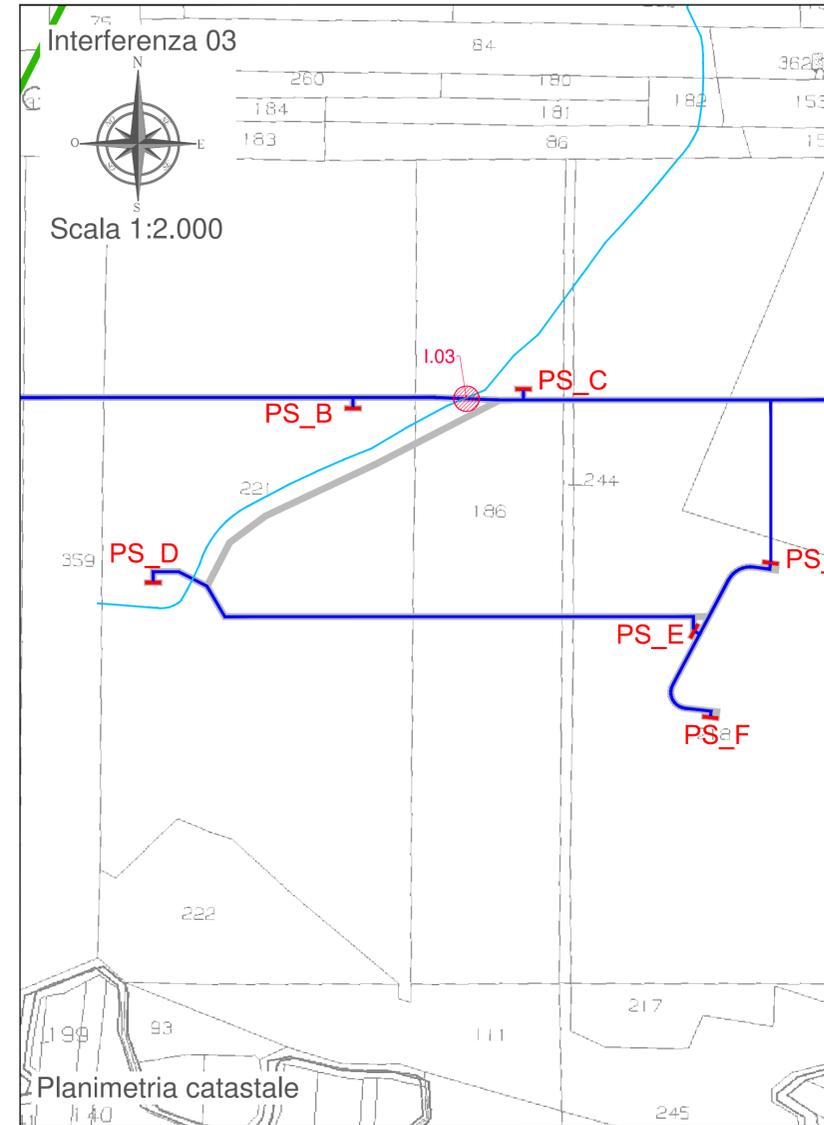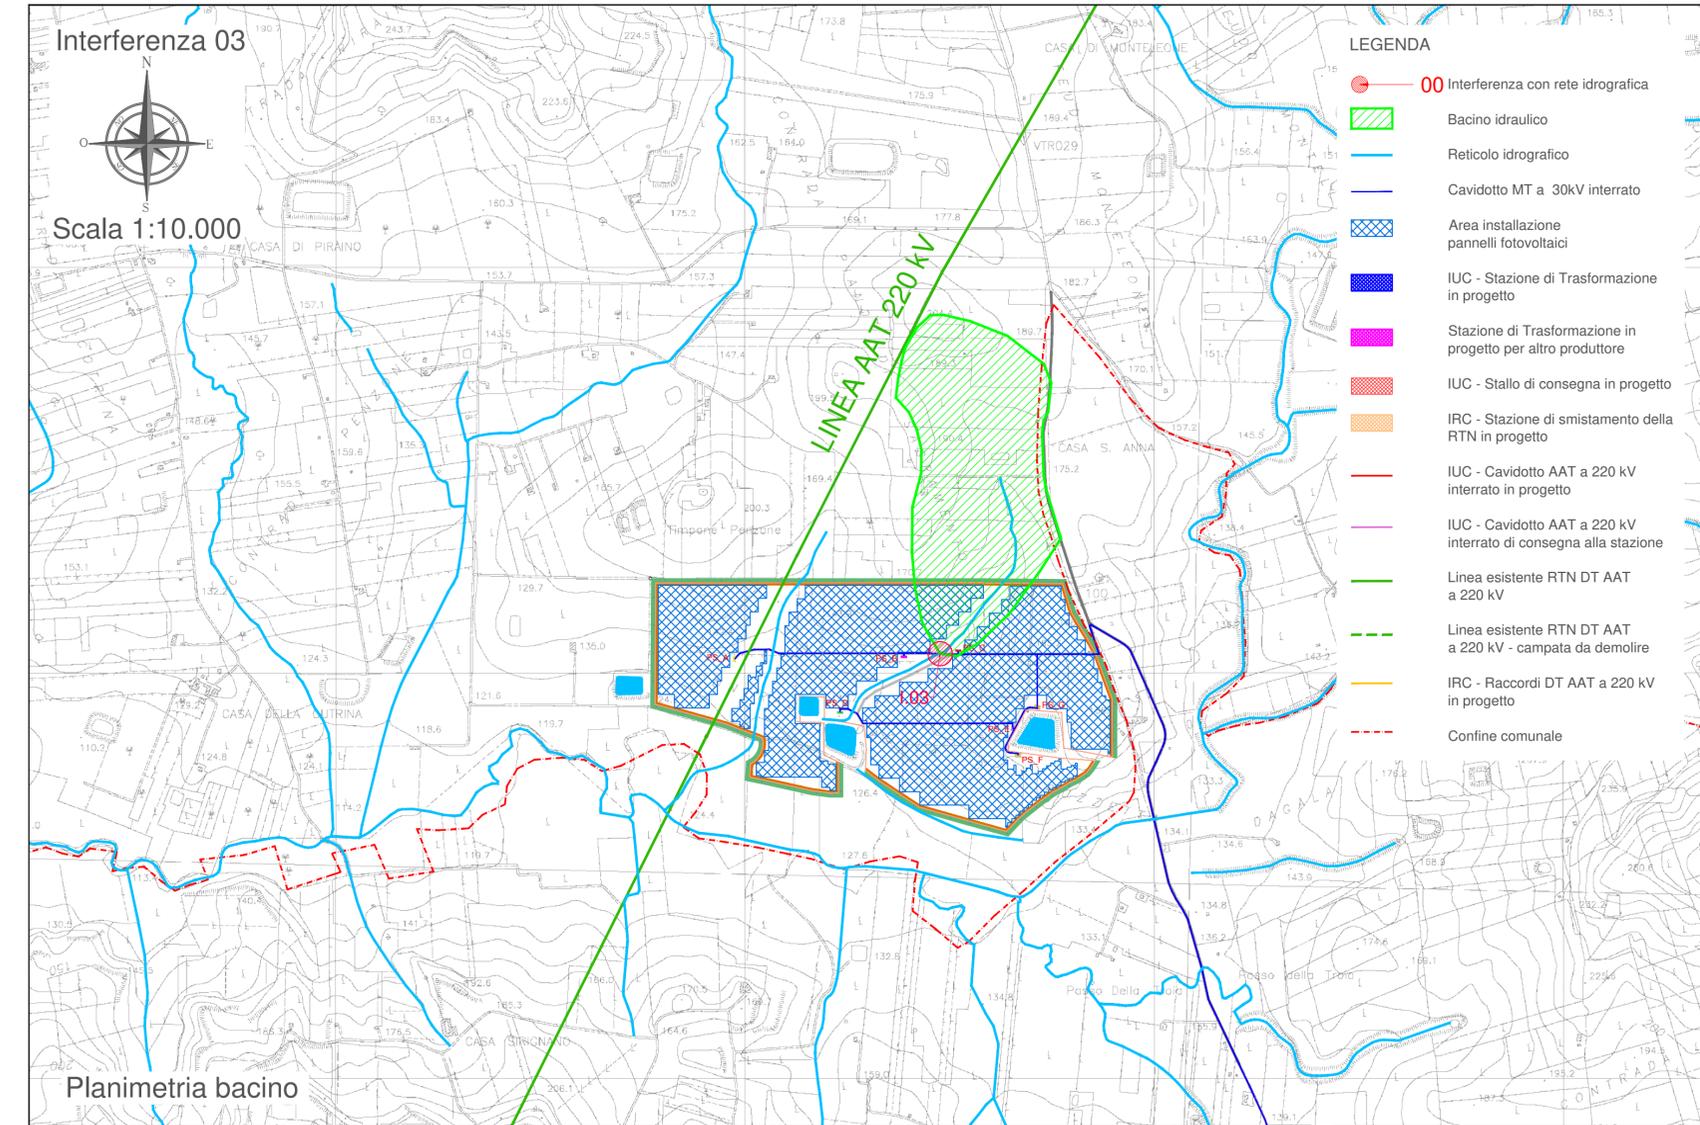



**REGIONE SICILIA**  
 PROVINCE DI PALERMO E TRAPANI  
 COMUNI DI ALCAMO E MONREALE

PROGETTO:  
*Impianto per la produzione di energia elettrica da fonte solare fotovoltaica denominato "PIRAINO"*

**Progetto Definitivo**

PROPONENTE:  
 Limes 19 S.R.L.  
 PACHINO (SR)  
 VIA GIUSEPPE GIARDINA 22 CAP 96018  
 PIVA 1095900965



ELABORATO:  
 Monografia interferenza 04 con rete idrografica




PROGETTISTA COORDINATORE:  
 Dott. Ing. Eugenio Bordonali

Scala: VARIE

PROGETTISTI:  
 Ing. Riccardo Carrozzini  
 Ing. Gaetano Scurto

Tavola: **06.B-04**

Data:	Rev.	Data	Revisione	Descrizione
01-06-2021	00	01-06-2021		emissione

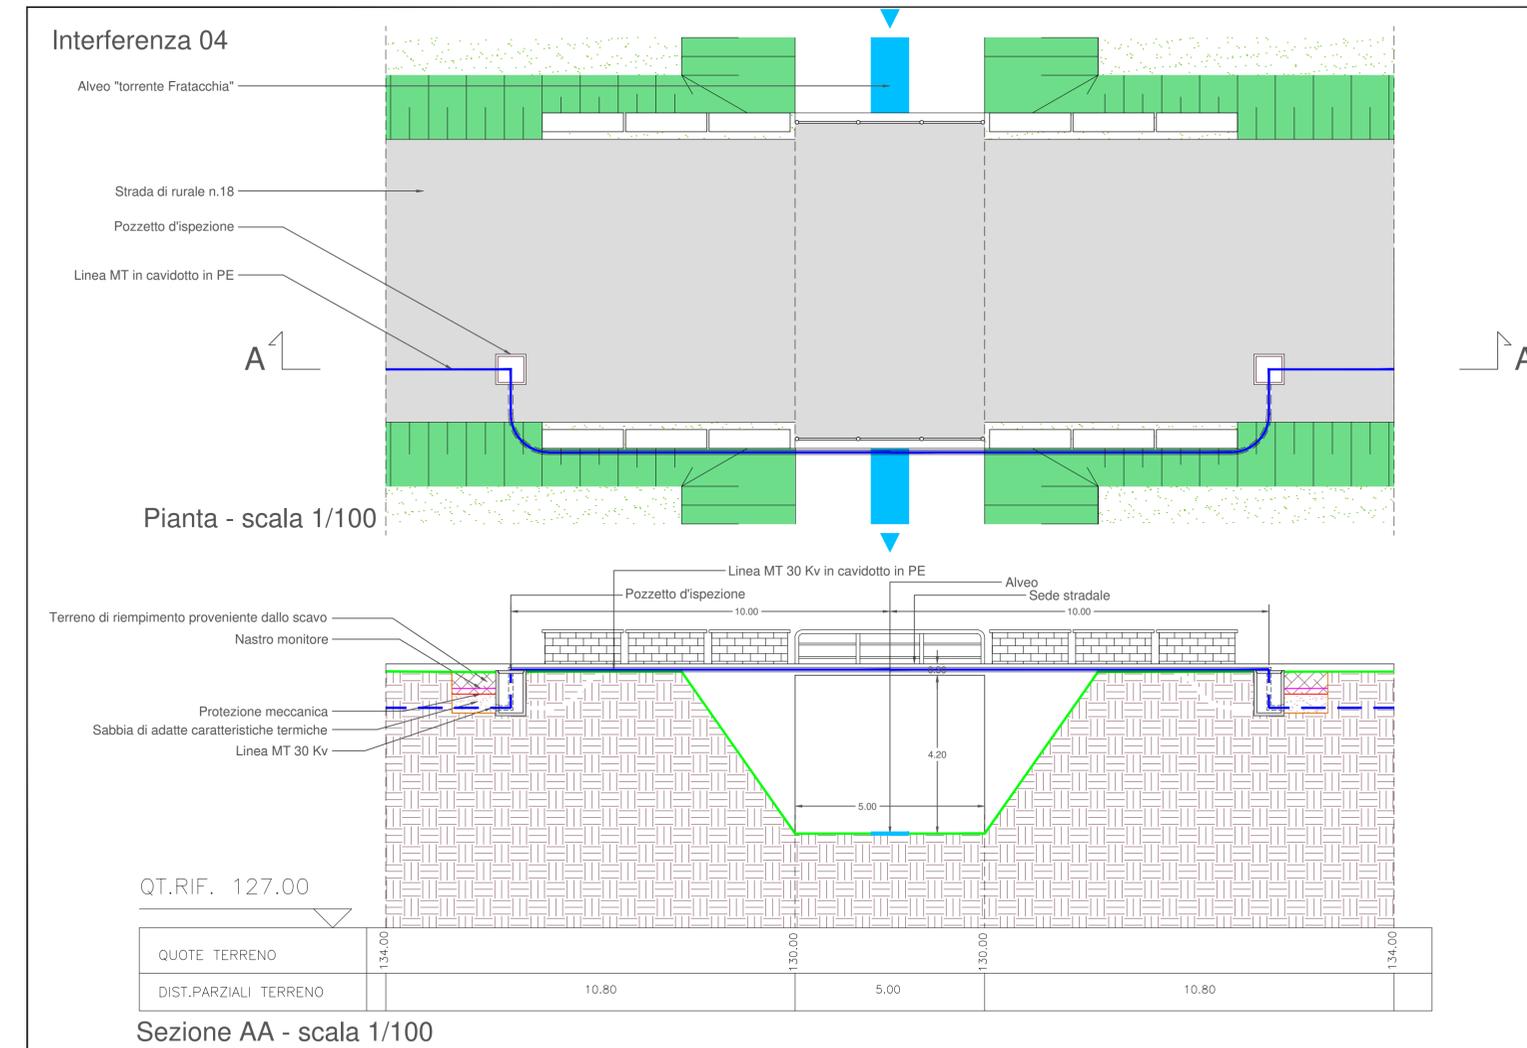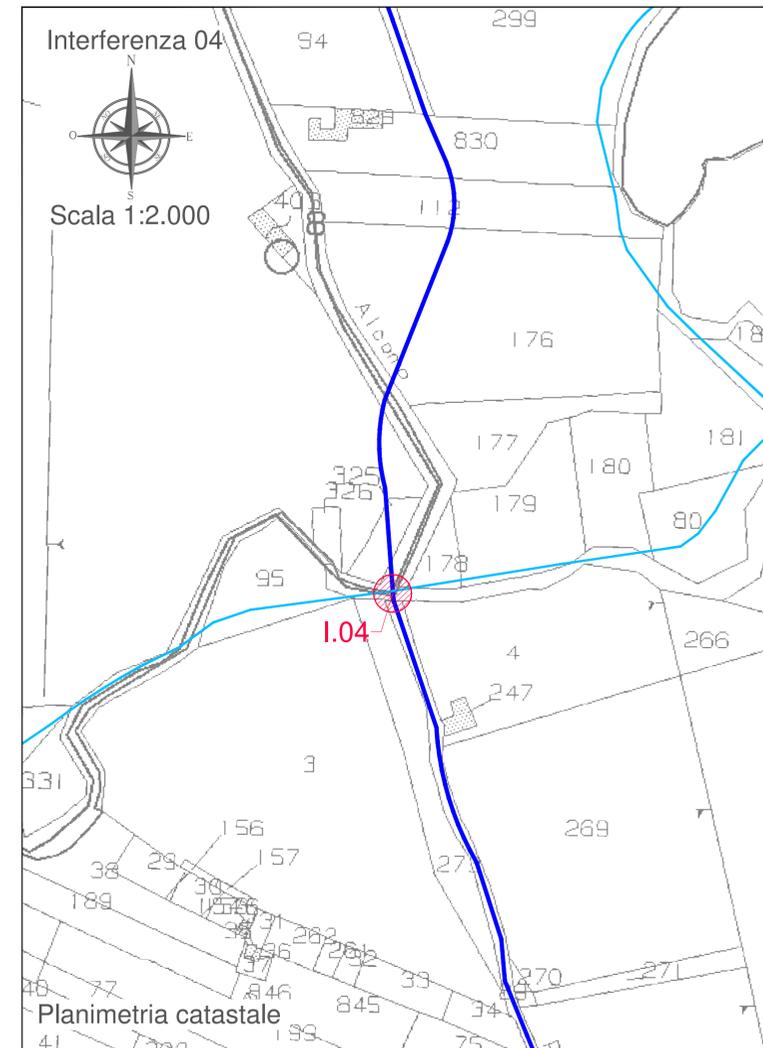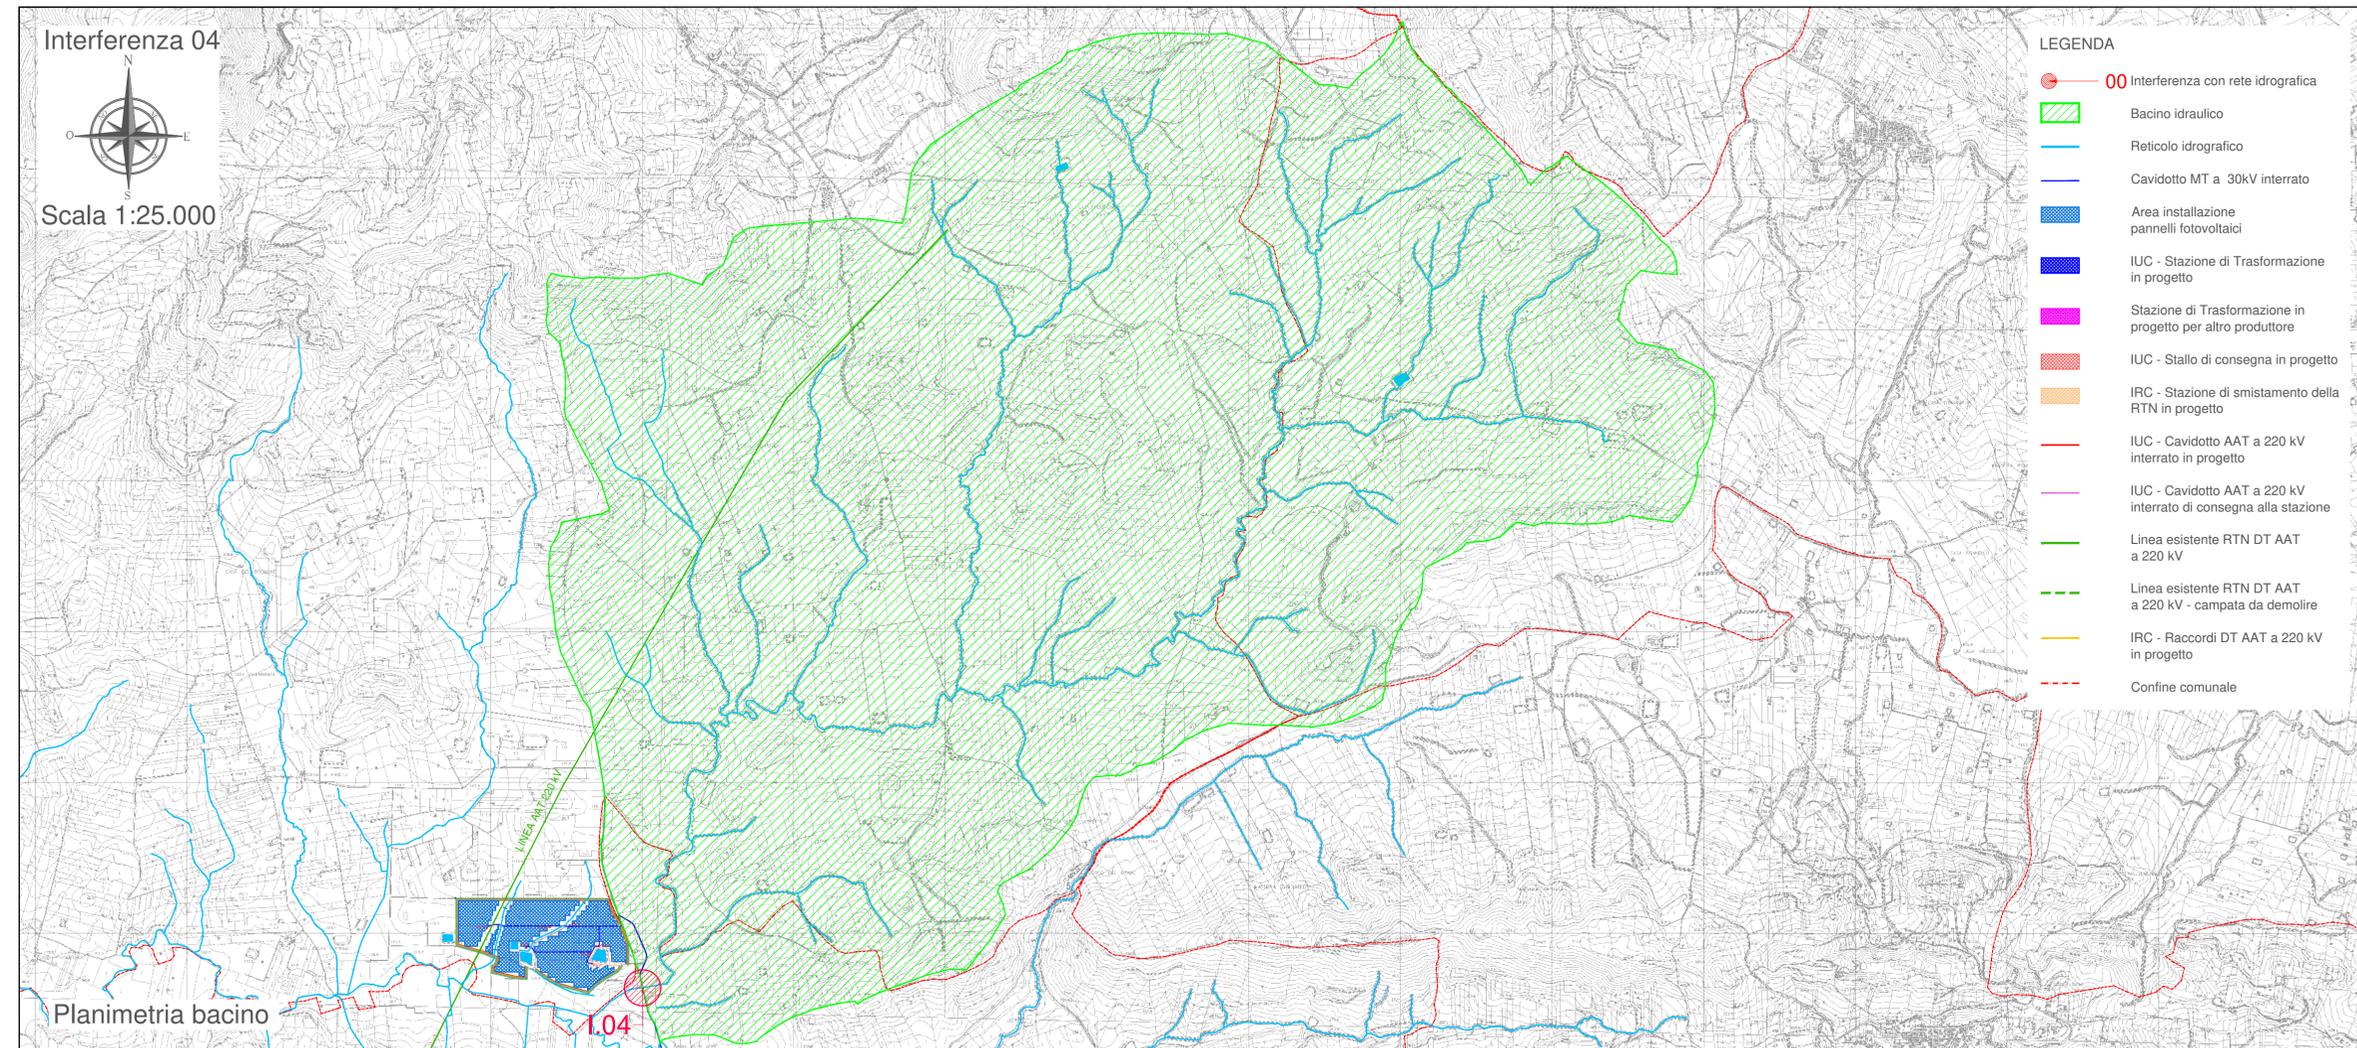



**REGIONE SICILIA**  
 PROVINCE DI PALERMO E TRAPANI  
 COMUNI DI ALCAMO E MONREALE

PROGETTO:  
*Impianto per la produzione di energia elettrica da fonte solare fotovoltaica denominato "PIRAINO"*

**Progetto Definitivo**

PROPONENTE:  
**Limes 19 S.R.L.**  
 PACHINO (SR)  
 VIA GIUSEPPE GIARDINA 22 CAP 96018  
 PIVA 10363600965



ELABORATO:  
 Monografia interferenza 05 con rete idrografica




PROGETTISTA COORDINATORE:  
 Dott. Ing. Eugenio Bordonali

Scala: VARIE

PROGETTISTI:  
 Ing. Riccardo Caracciolo  
 Ing. Gaetano Scurto

Tavola: **06.B-05**

Data:	Rev.	Data	Revisione	Descrizione
01-06-2021	00	01-06-2021		emissione

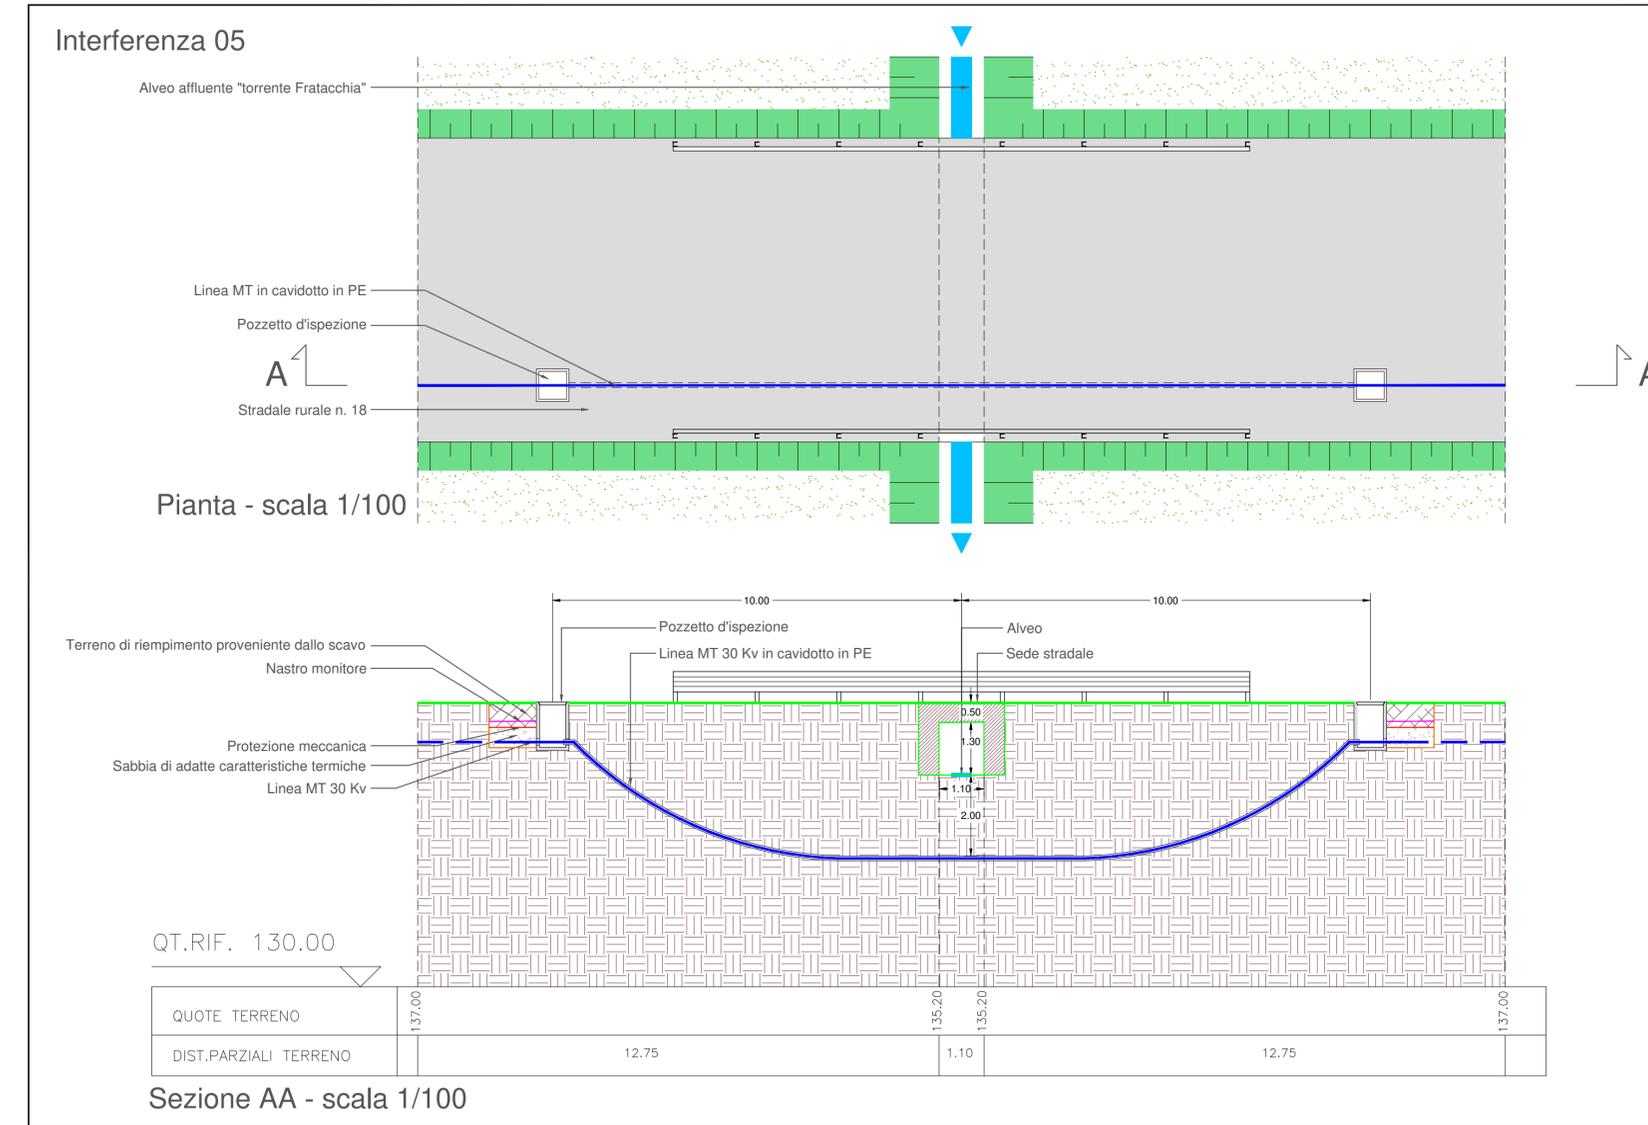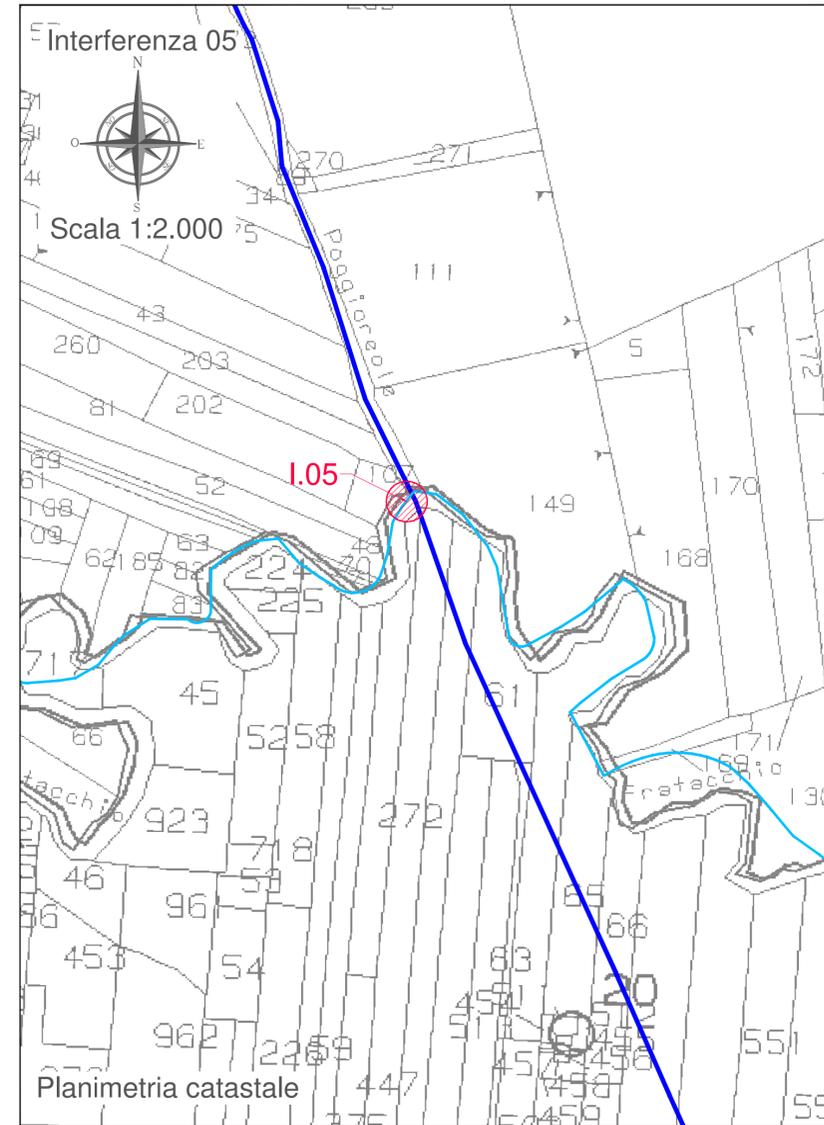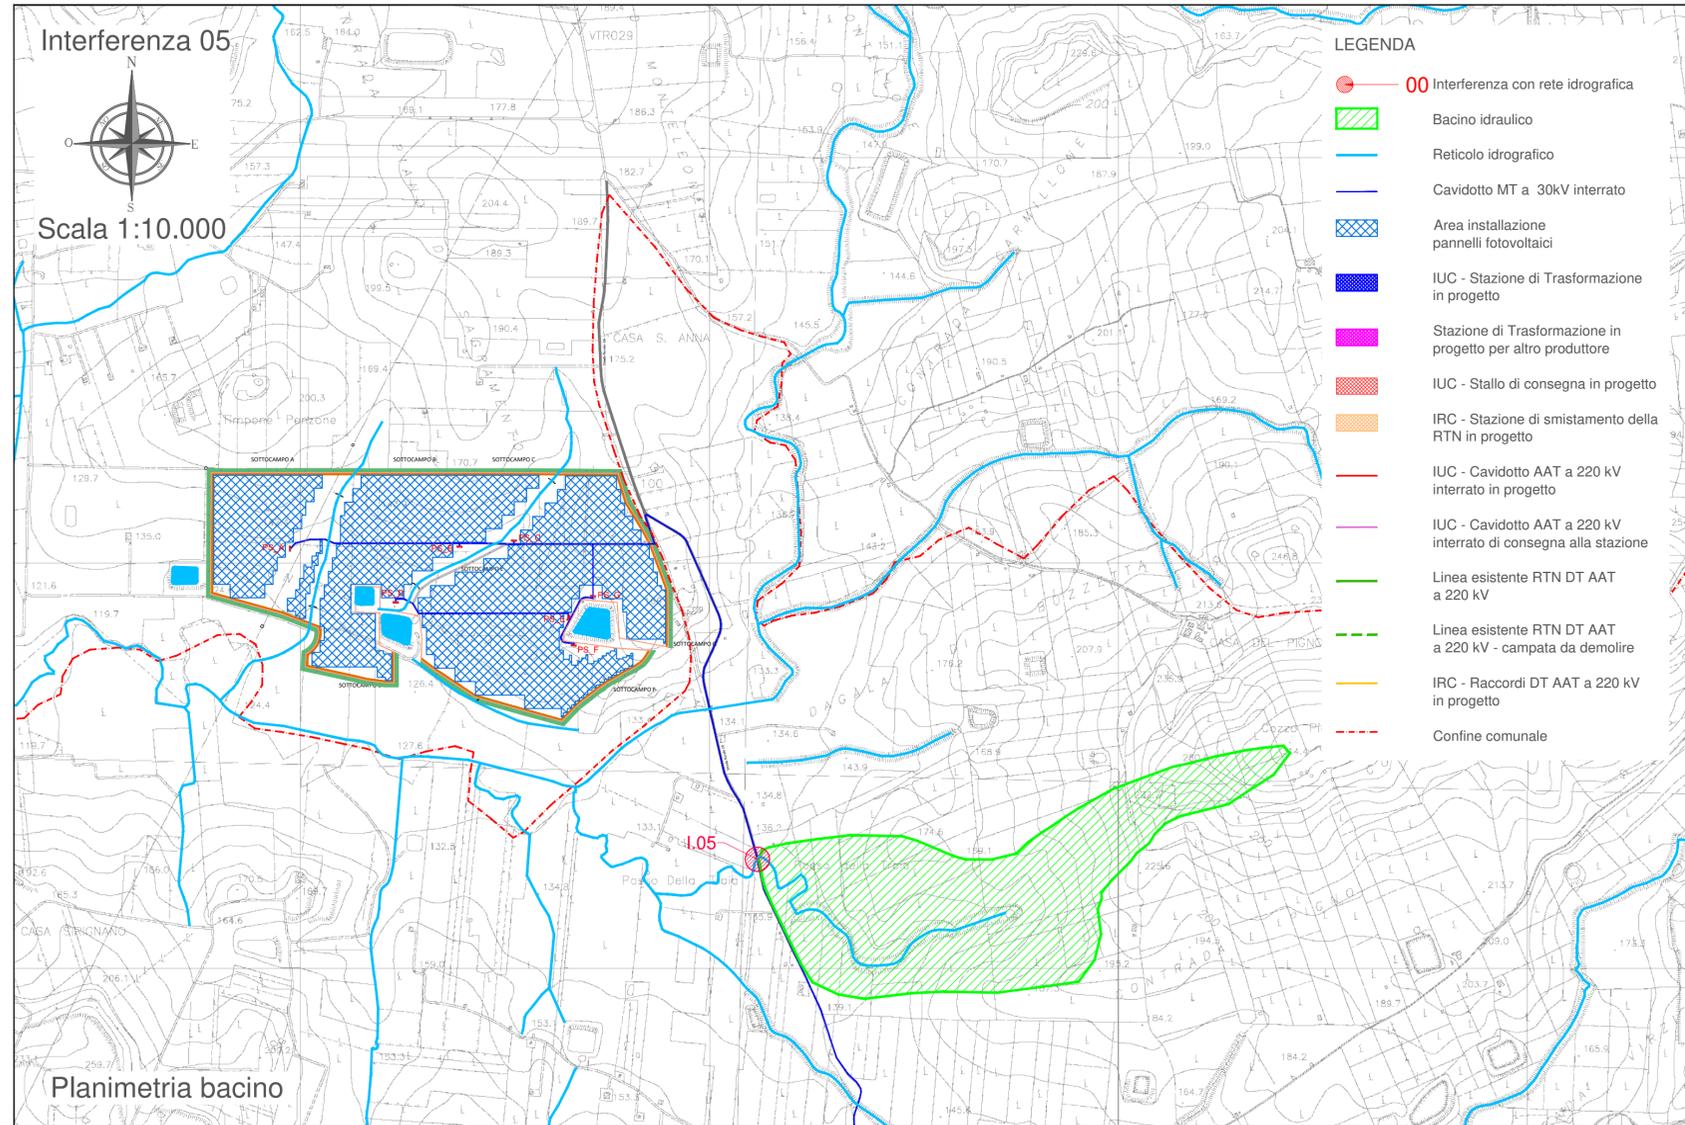



**REGIONE SICILIA**  
 PROVINCE DI PALERMO E TRAPANI  
 COMUNI DI ALCAMO E MONREALE

PROGETTO:  
*Impianto per la produzione di energia elettrica da fonte solare fotovoltaica denominato "PIRAINO"*

**Progetto Definitivo**

PROPONENTE:  
**Limes 19 S.R.L.**  
 PACHINO (SR)  
 VIA GIUSEPPE GIARDINA 22 CAP 96018  
 PIVA 10363600965



ELABORATO:  
 Monografia interferenza 06 con rete idrografica




PROGETTISTA COORDINATORE:  
 Dott. Ing. Eugenio Bordonali

Scala: VARIE

PROGETTISTI:  
 Ing. Riccardo Carrozzini  
 Ing. Gaetano Scurto

Tavola: **06.B-06**

Data:	Rev.	Data	Revisione	Descrizione
01-06-2021	00	01-06-2021		emissione

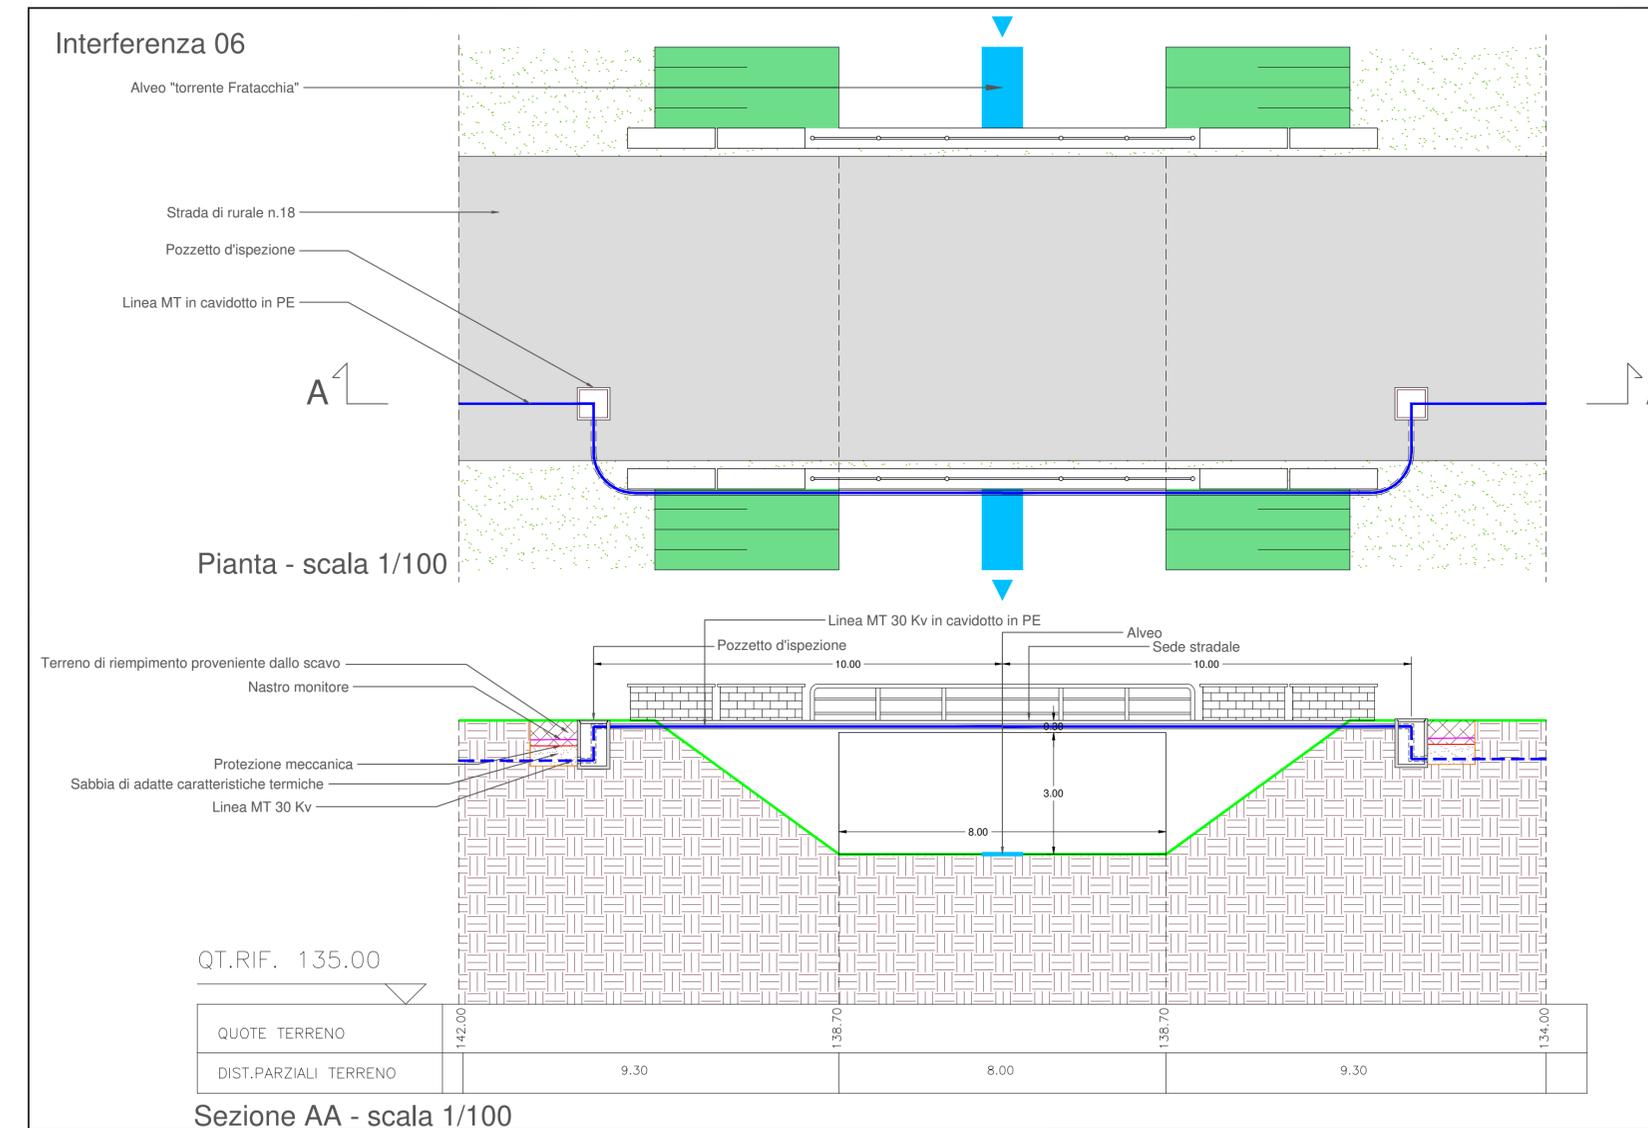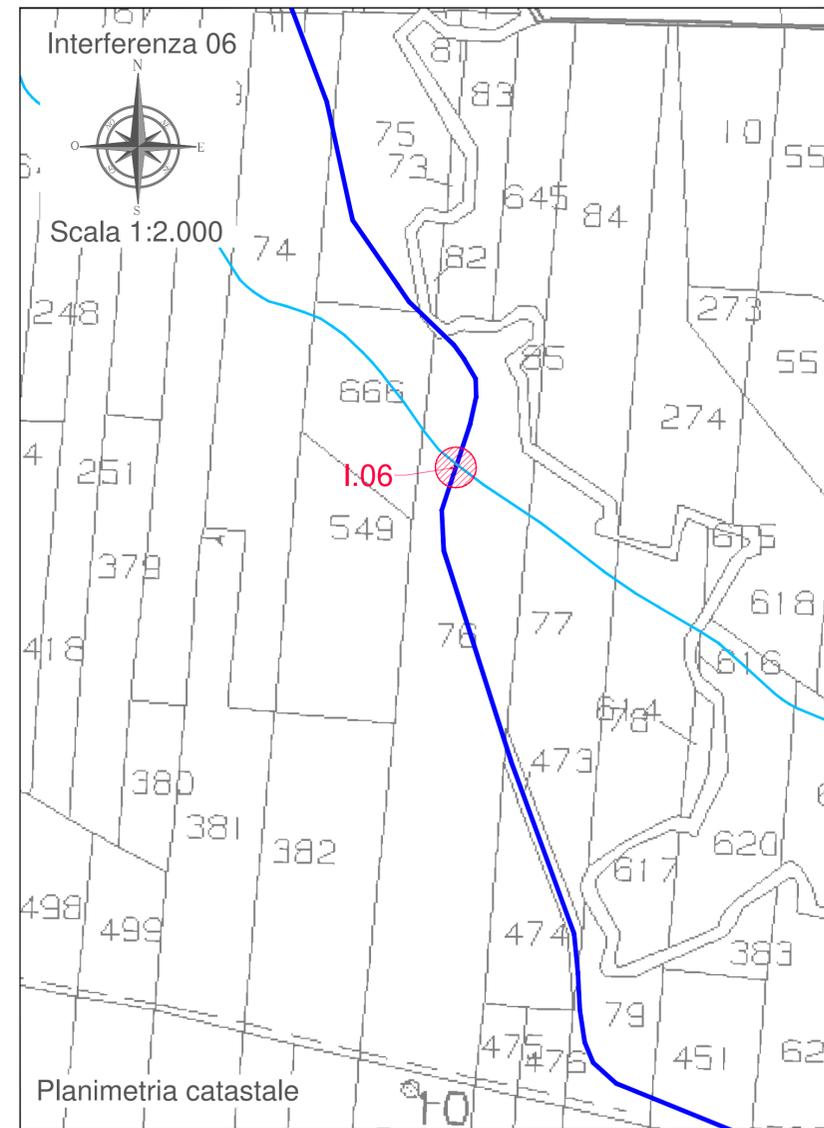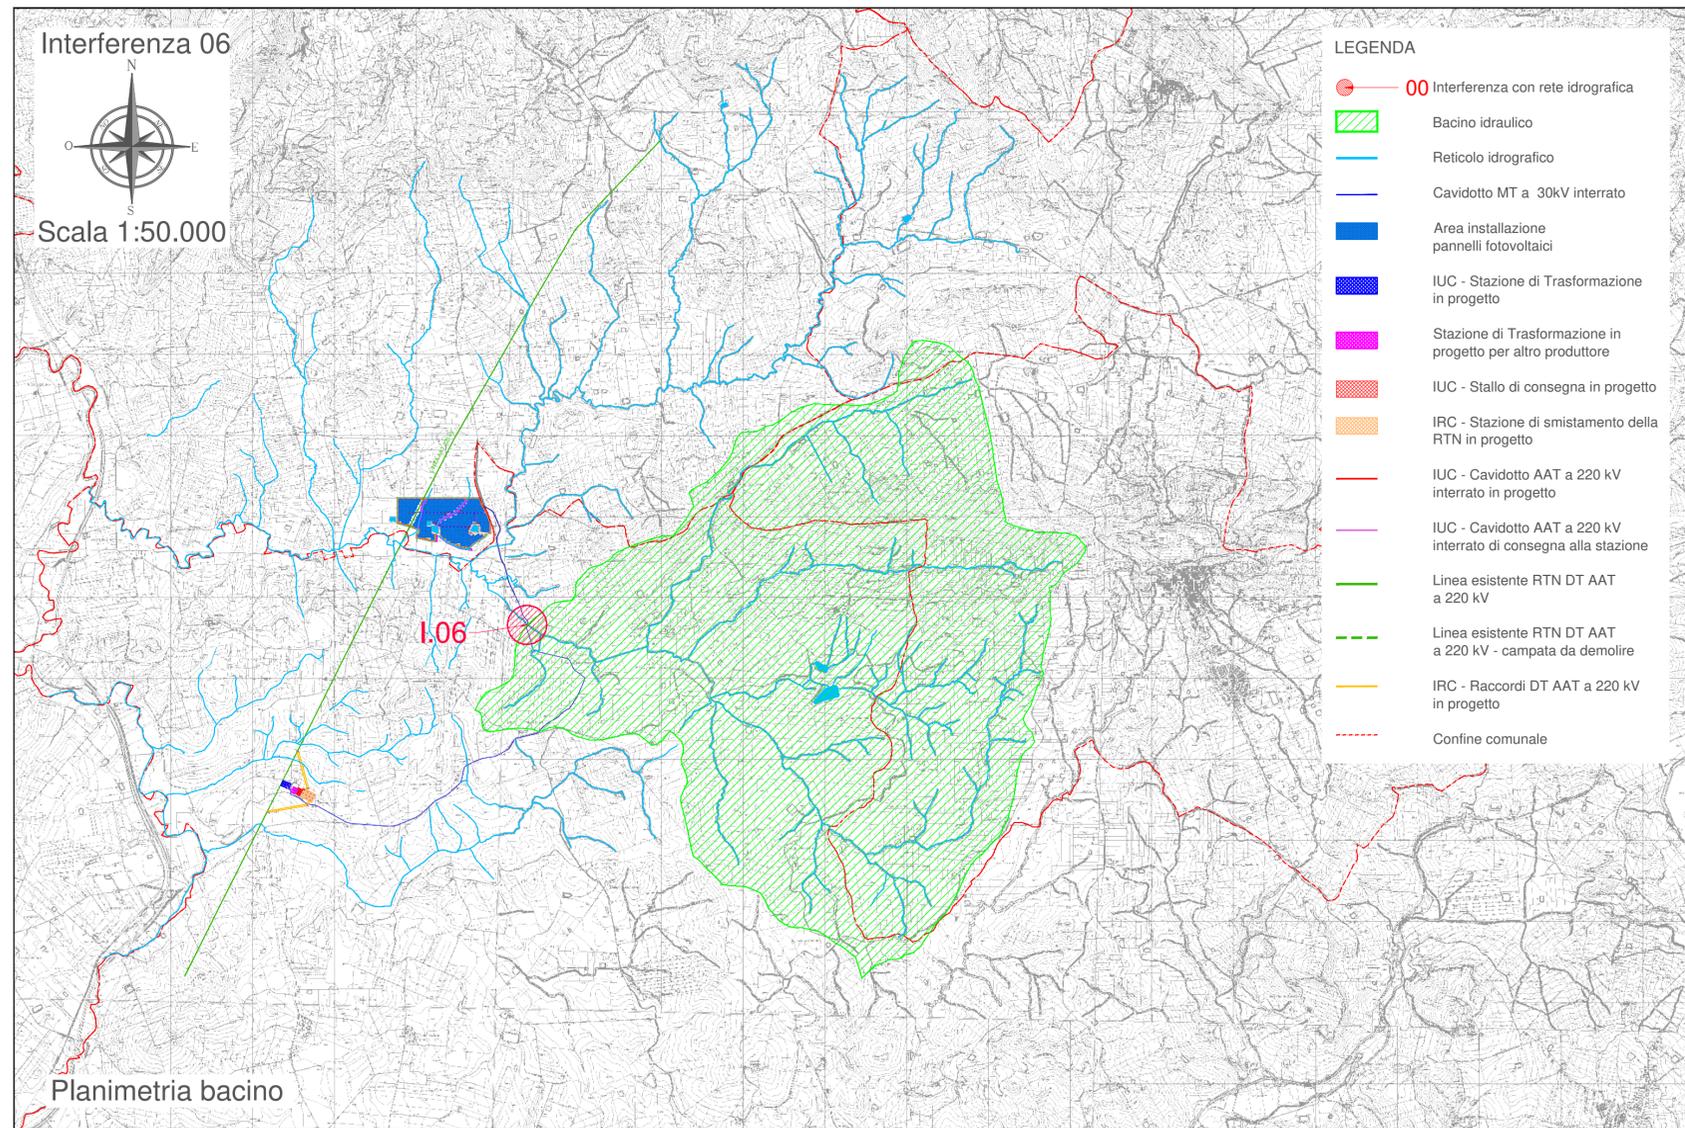



**REGIONE SICILIA**  
 PROVINCE DI PALERMO E TRAPANI  
 COMUNI DI ALCAMO E MONREALE

PROGETTO:  
*Impianto per la produzione di energia elettrica da fonte solare fotovoltaica denominato "PIRAINO"*

**Progetto Definitivo**

PROPONENTE:  
**Limes 19 S.R.L.**  
 PACHINO (SR)  
 VIA GIUSEPPE GIARDINA 22 CAP 96018  
 PIVA 10363600965



ELABORATO:  
 Monografia interferenza 07 con rete idrografica




PROGETTISTA COORDINATORE:  
 Dott. Ing. Eugenio Bordonali

Scala: VARIE

PROGETTISTI:  
 Ing. Riccardo Caracciolo  
 Ing. Gaetano Scurto

Tavola: **06.B-07**

Data:	Rev.	Data	Revisione	Descrizione
01-06-2021	00	01-06-2021		emissione

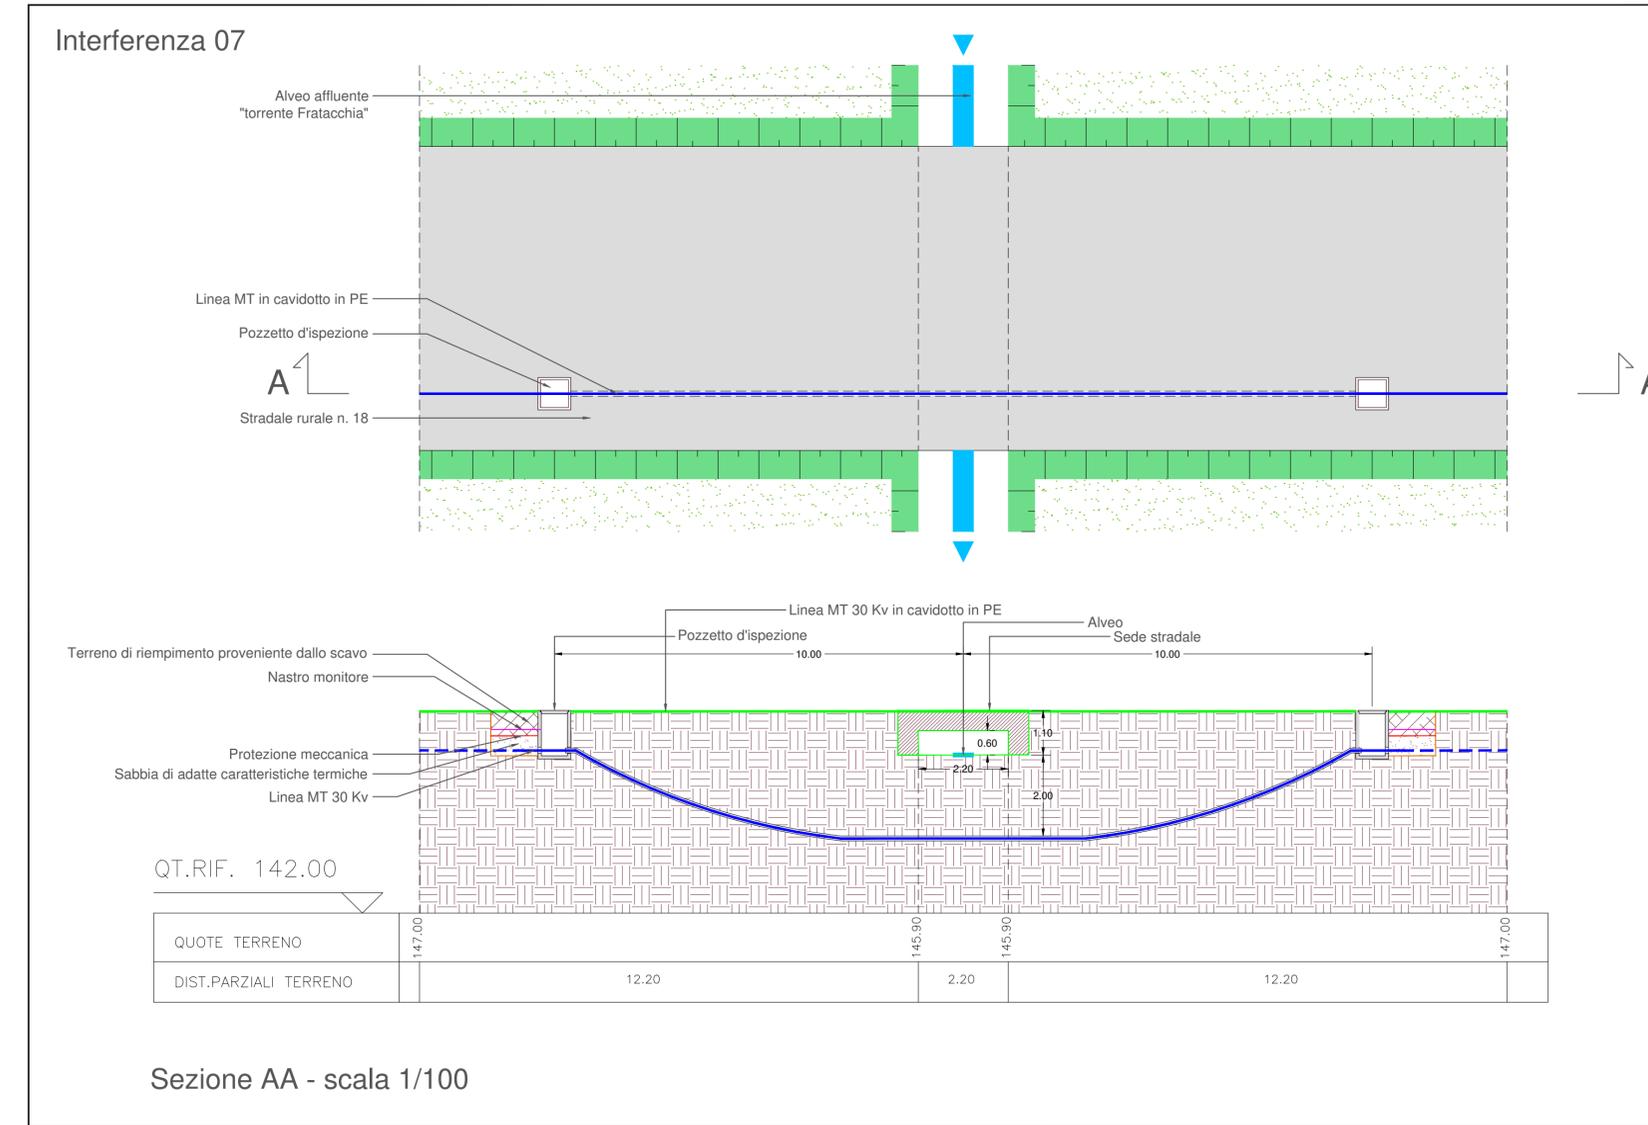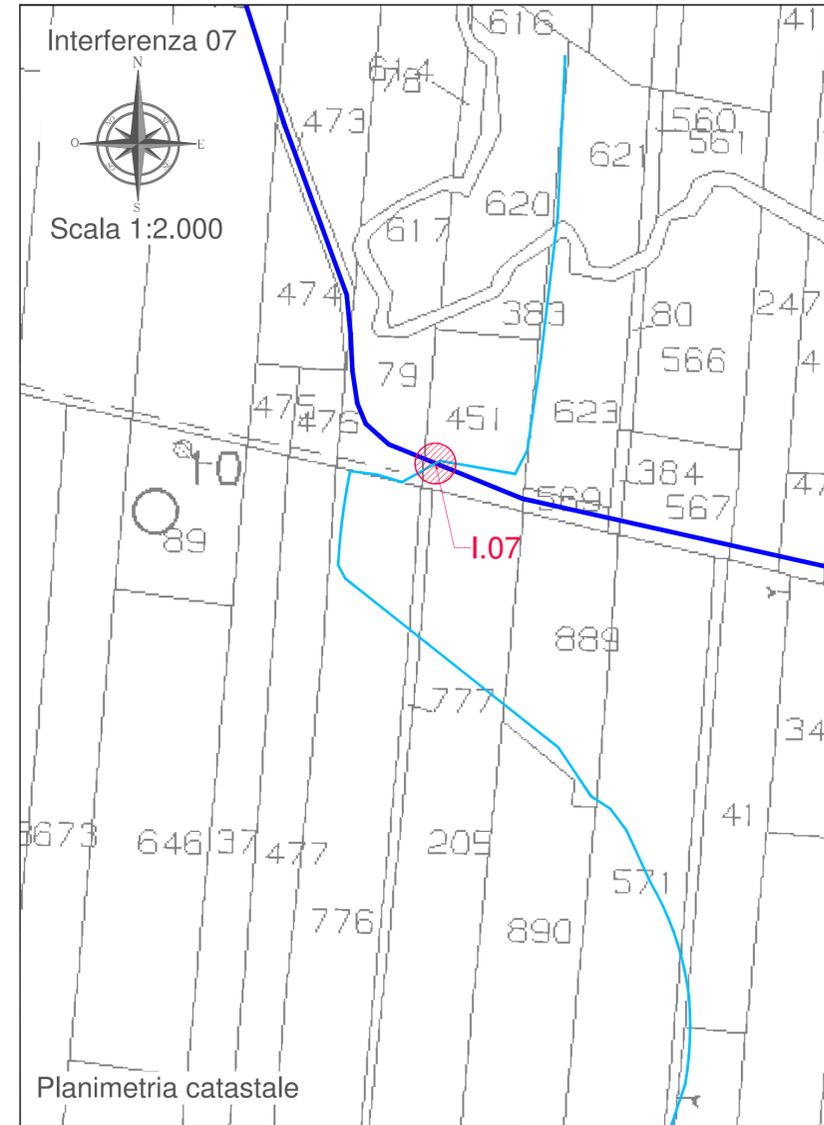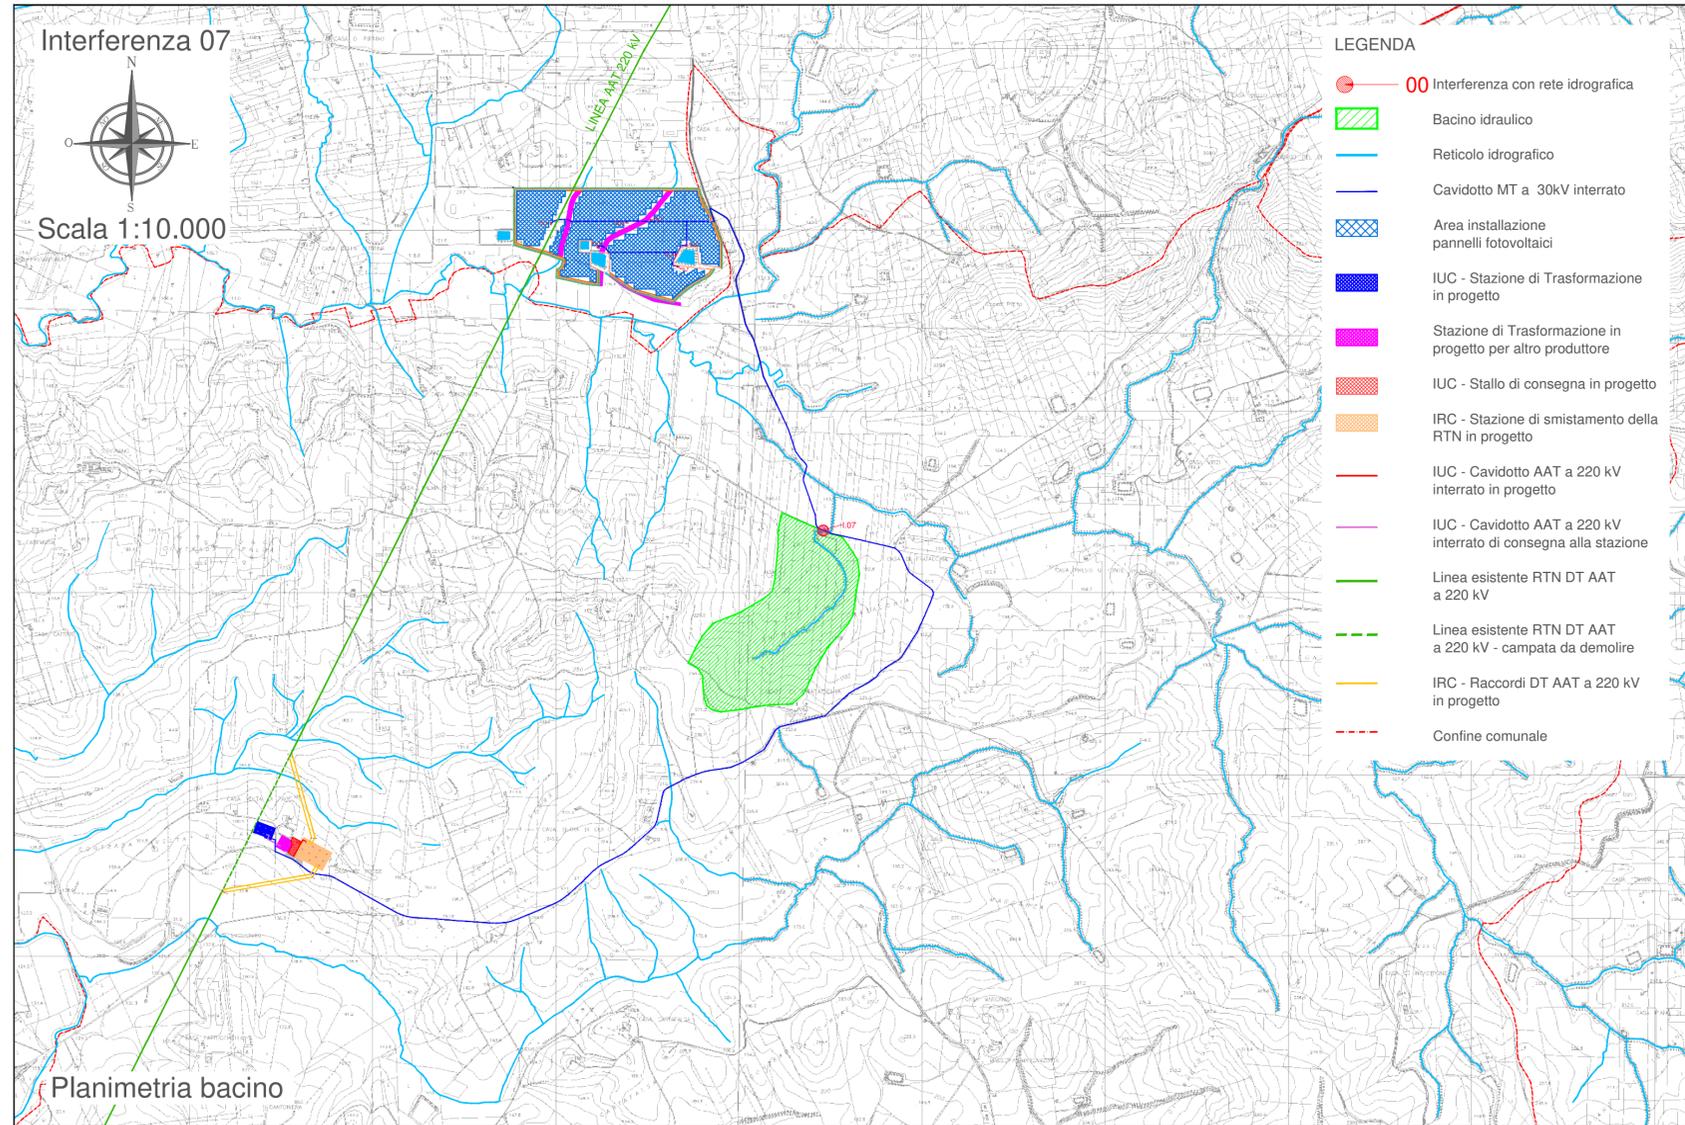



**REGIONE SICILIA**  
 PROVINCE DI PALERMO E TRAPANI  
 COMUNI DI ALCAMO E MONREALE

PROGETTO:  
*Impianto per la produzione di energia elettrica da fonte solare fotovoltaica denominato "PIRAINO"*

**Progetto Definitivo**

PROPONENTE:  
**Limes 19 S.R.L.**  
 PACHINO (SR)  
 VIA GIUSEPPE GIARDINA 22 CAP 96018  
 PIVA 10363600965



ELABORATO:  
 Monografia interferenza 08 con rete idrografica




PROGETTISTA COORDINATORE:  
 Dott. Ing. Eugenio Bordonali

Scala: VARIE

PROGETTISTI:  
 Ing. Riccardo Caracciolo  
 Ing. Gaetano Scurto

Tavola: **06.B-08**

Data:	Rev.	Data	Revisione	Descrizione
01-06-2021	00	01-06-2021		emissione

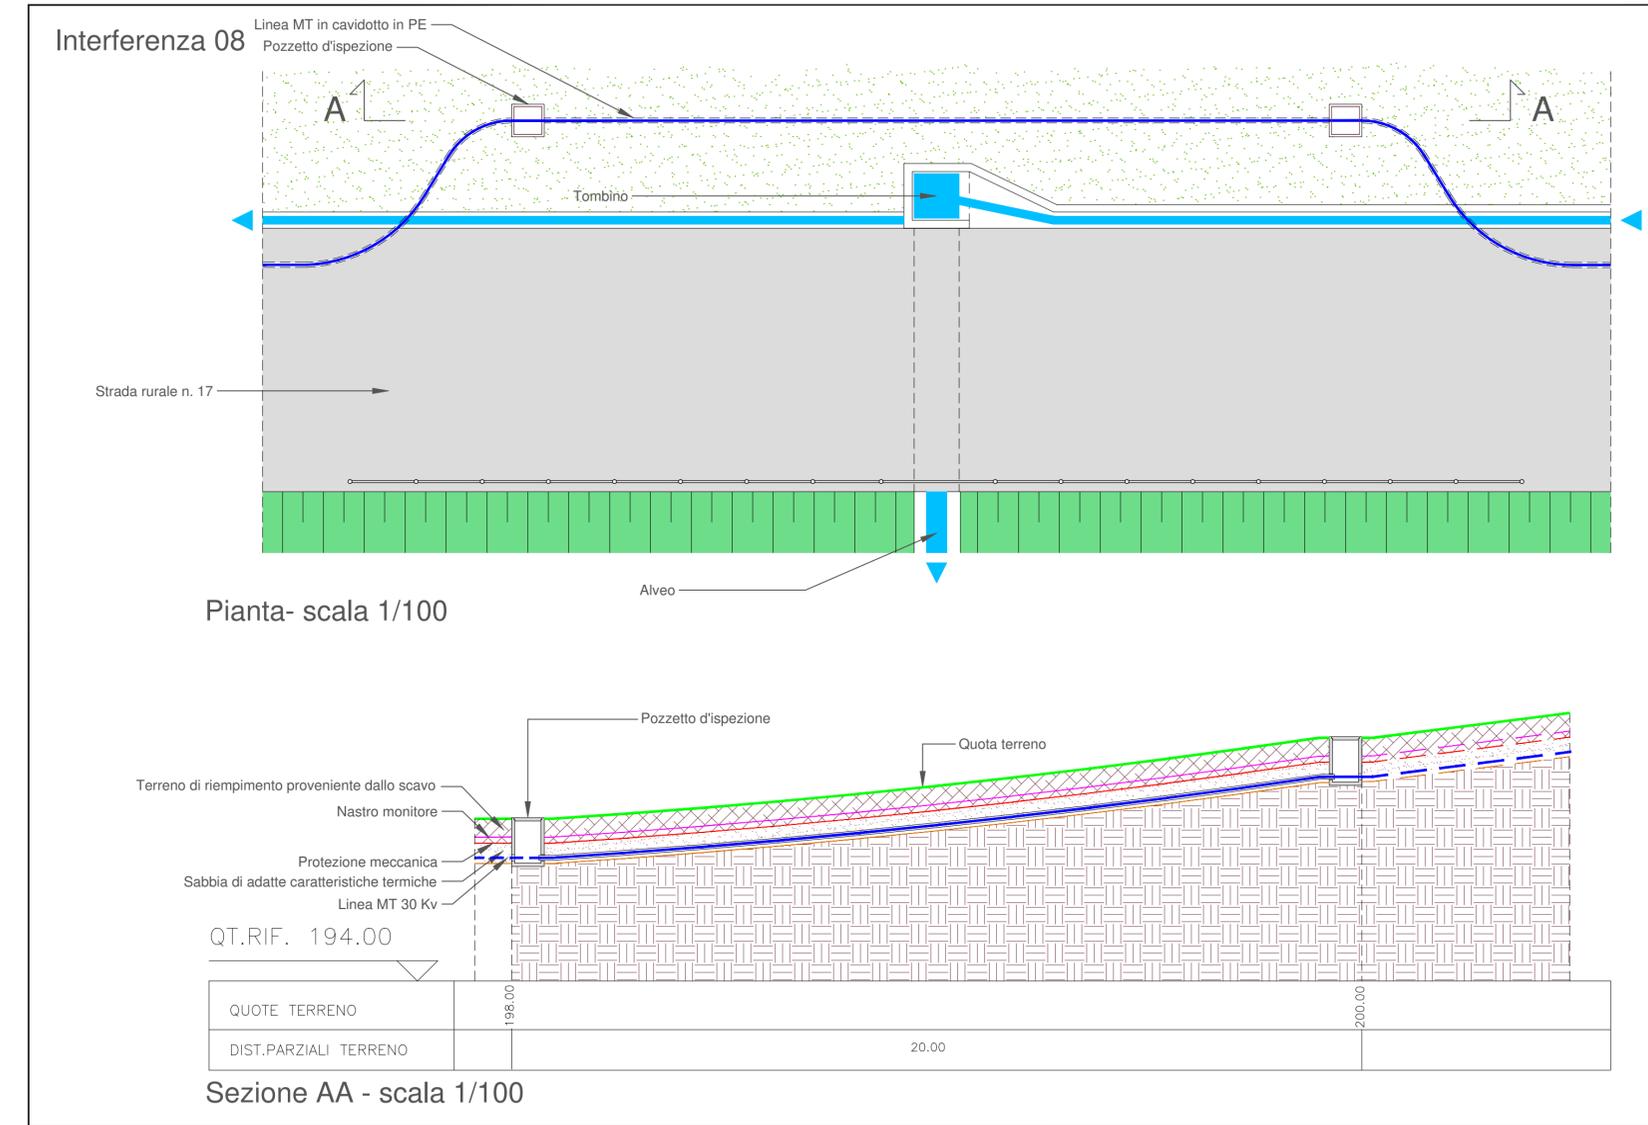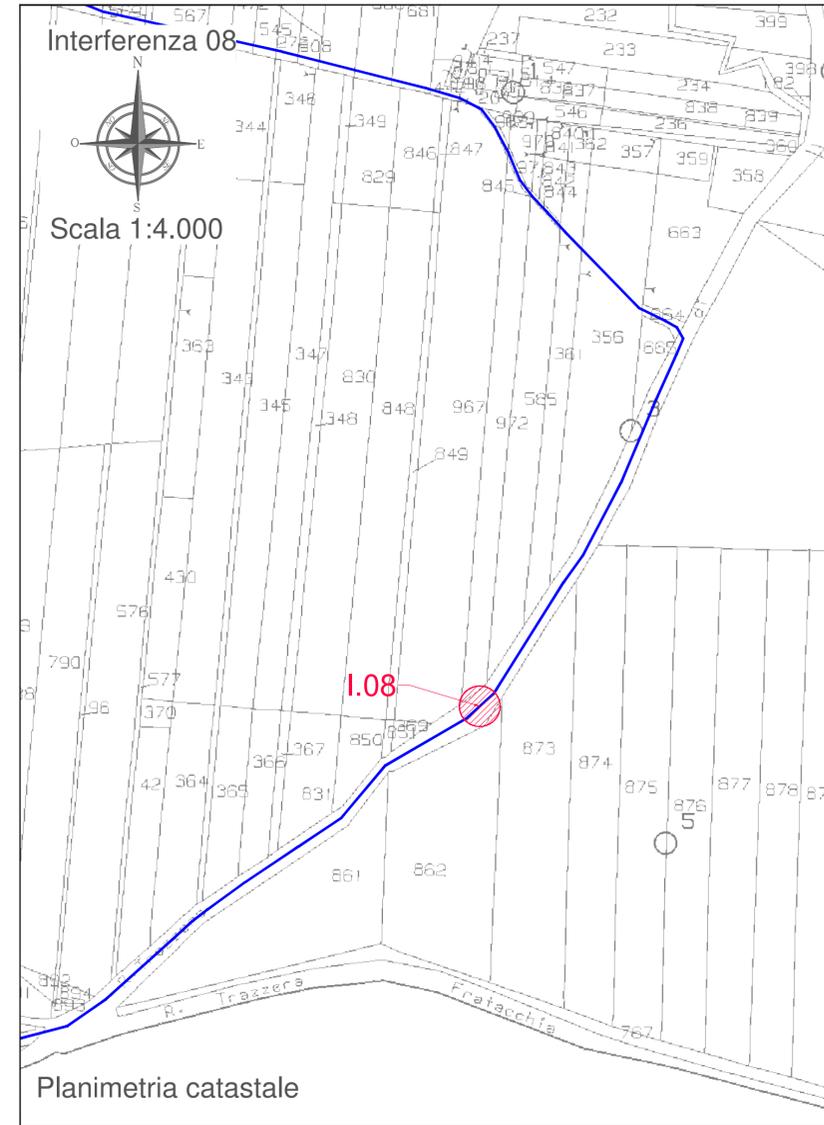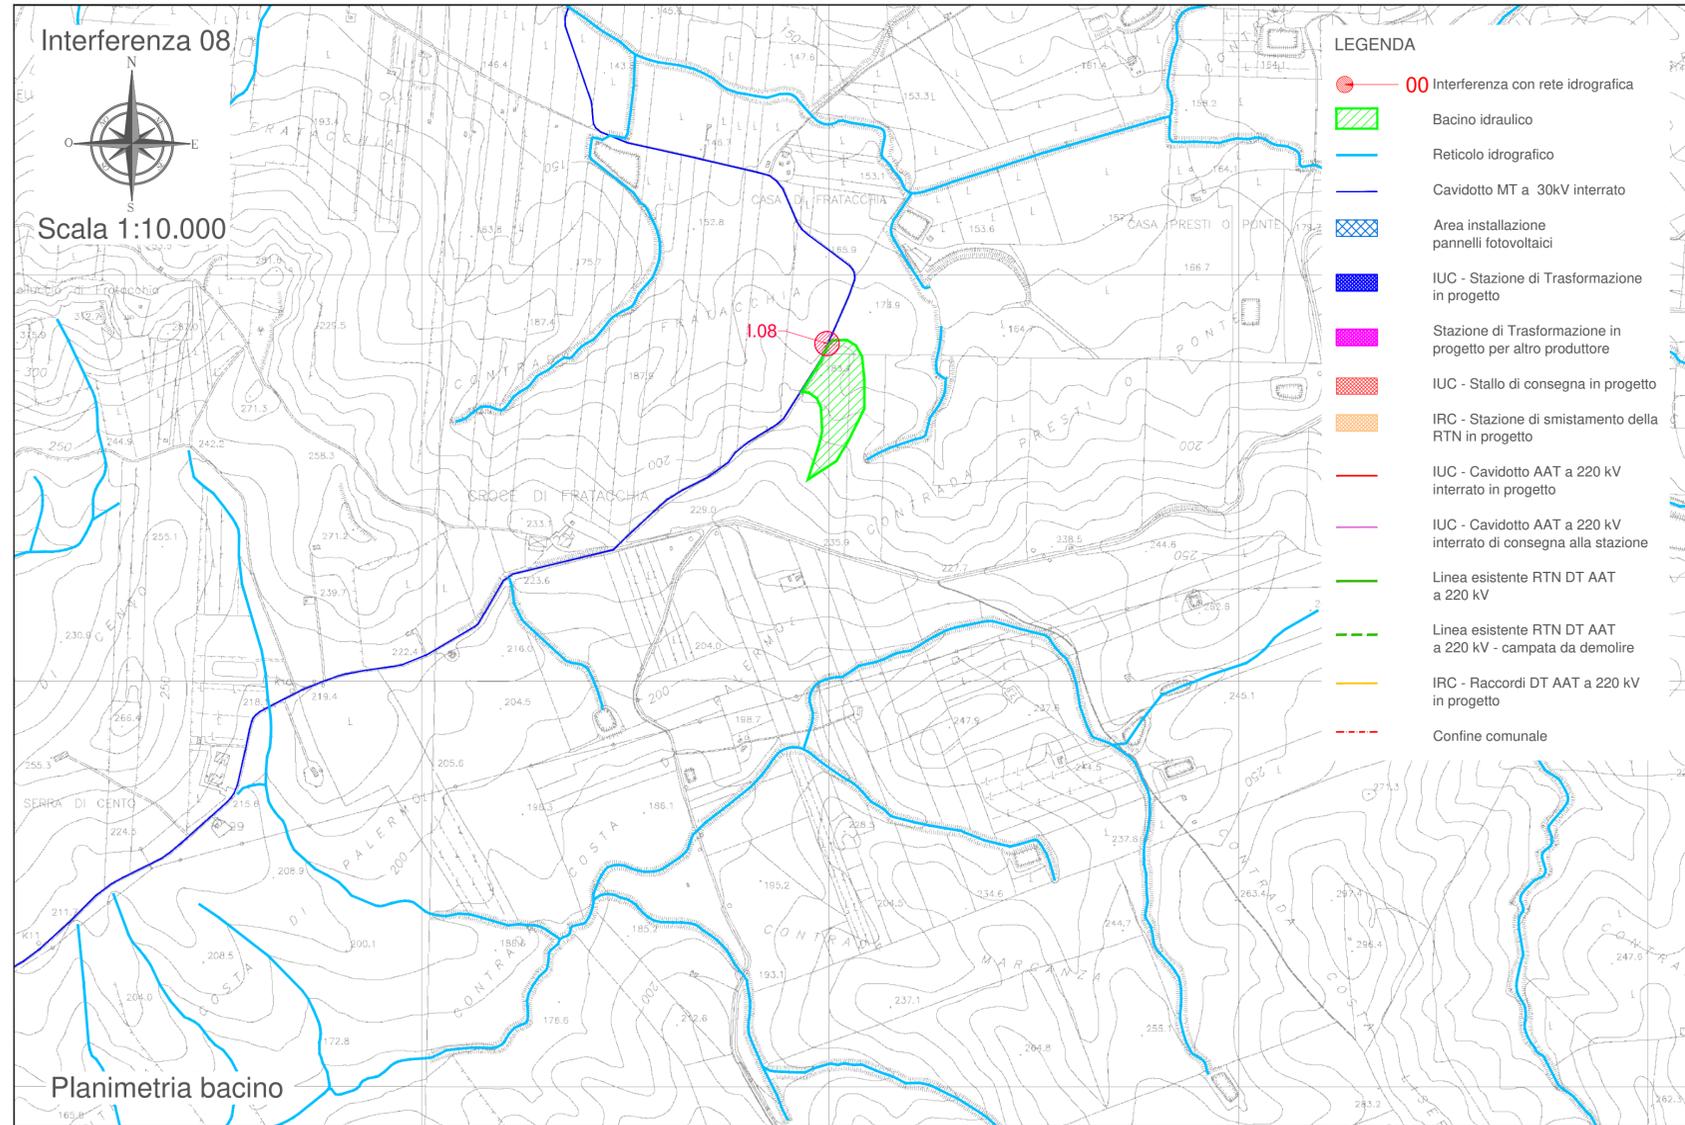



**REGIONE SICILIA**  
 PROVINCE DI PALERMO E TRAPANI  
 COMUNI DI ALCAMO E MONREALE

PROGETTO:  
*Impianto per la produzione di energia elettrica da fonte solare fotovoltaica denominato "PIRAINO"*

**Progetto Definitivo**

PROPONENTE:  
**Limes 19 S.R.L.**  
 PACHINO (SR)  
 VIA GIUSEPPE GIARDINA 22 CAP 96018  
 PIVA 10363600965



ELABORATO:  
 Monografia interferenza 09 con rete idrografica



PROGETTISTA COORDINATORE:  
 Dott. Ing. Eugenio Bordonali

Scala: VARIE

PROGETTISTI:  
 Ing. Riccardo Caracciolo  
 Ing. Gaetano Scurto

Tavola: **06.B-09**

Data:	Rev.	Data	Revisione	Descrizione
01-06-2021	00	01-06-2021		emissione

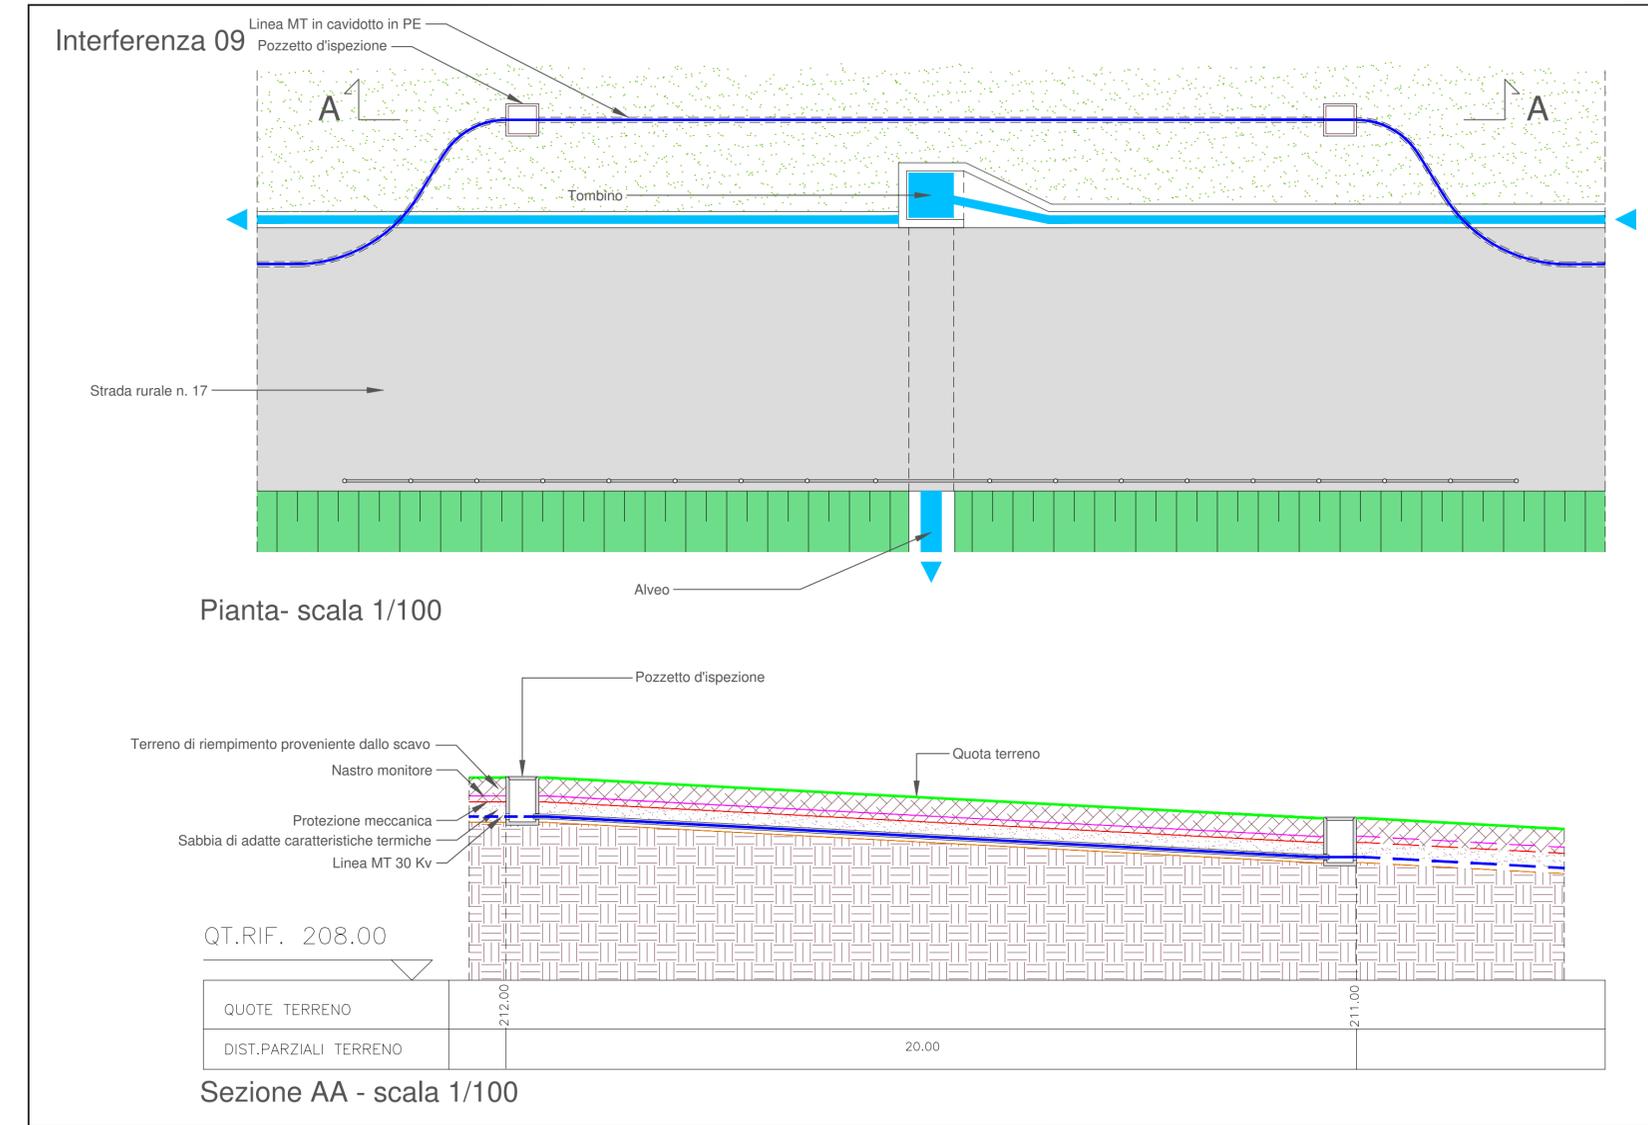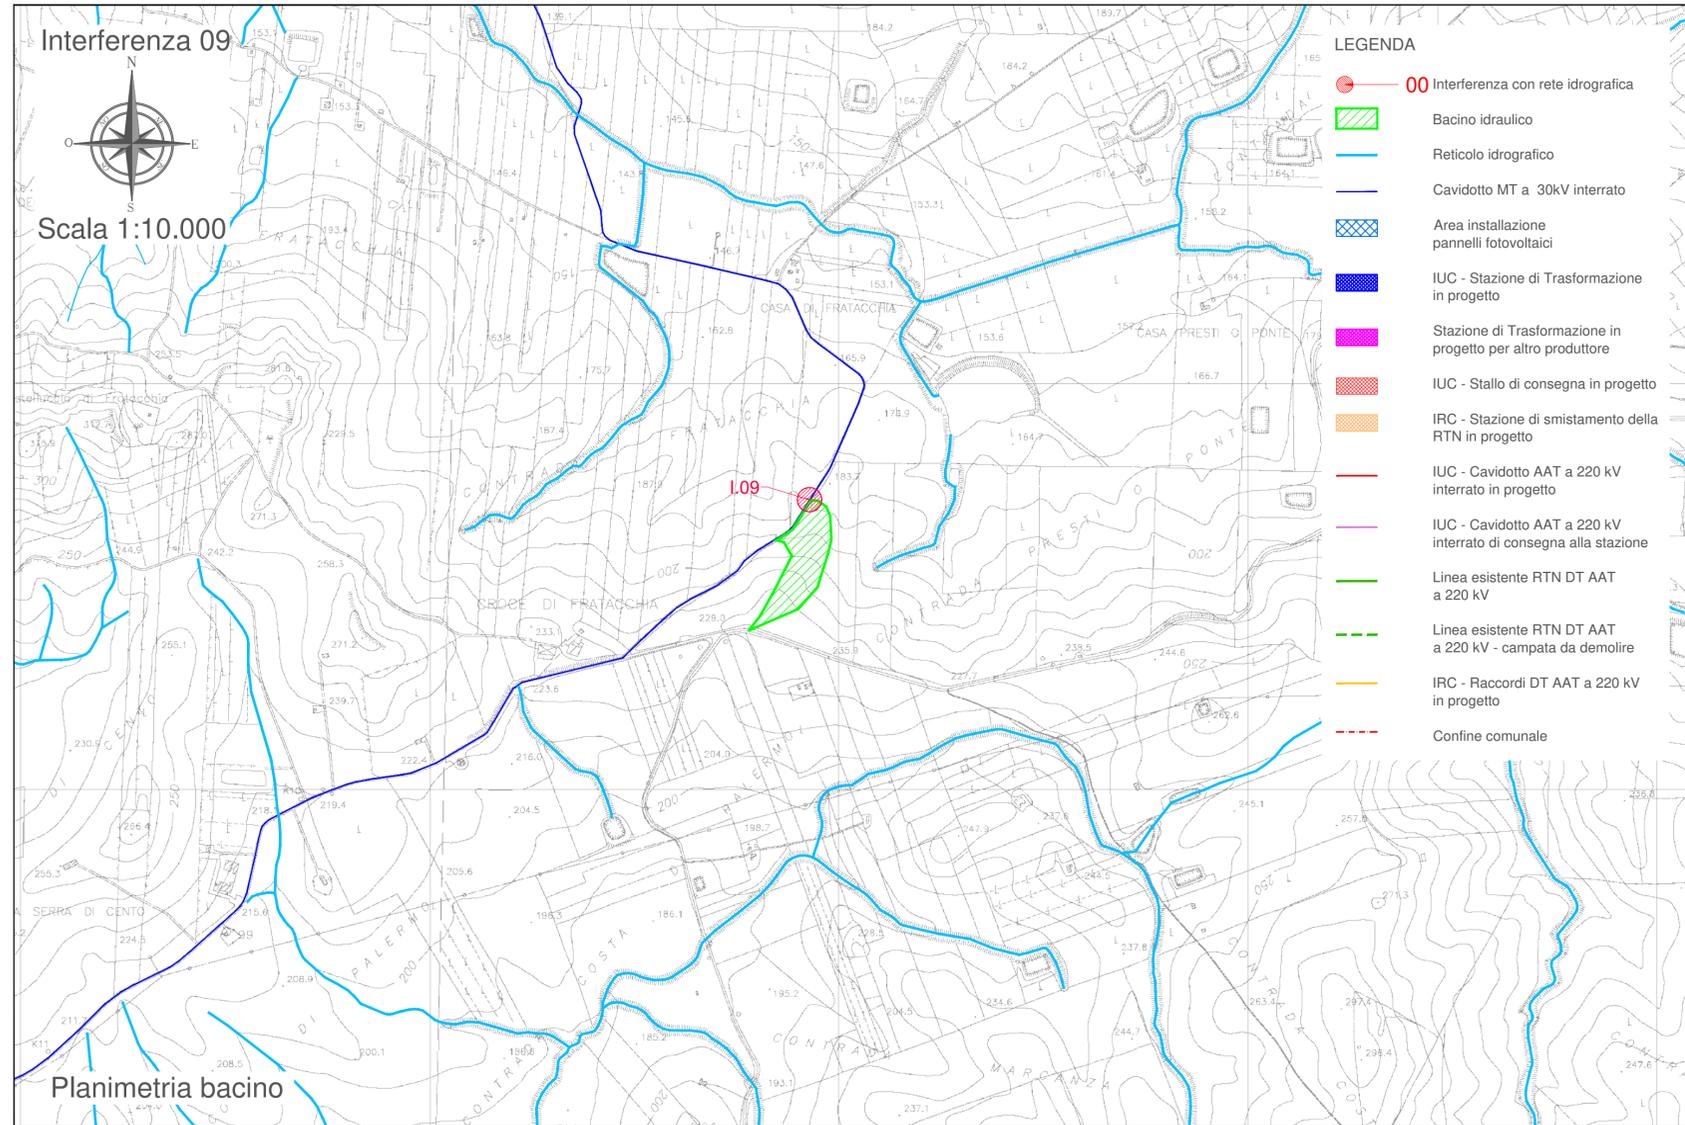



**REGIONE SICILIA**  
 PROVINCE DI PALERMO E TRAPANI  
 COMUNI DI ALCAMO E MONREALE

PROGETTO:  
*Impianto per la produzione di energia elettrica da fonte solare fotovoltaica denominato "PIRAINO"*

**Progetto Definitivo**

PROPONENTE:  
**Limes 19 S.R.L.**  
 PACHINO (SR)  
 VIA GIUSEPPE GIARDINA 22 CAP 96018  
 PIVA 10363600965



ELABORATO:  
 Monografia interferenza 10 con rete idrografica




PROGETTISTA COORDINATORE:  
 Dott. Ing. Eugenio Bordonali

Scala: VARIE

PROGETTISTI:  
 Ing. Riccardo Carrozzini  
 Ing. Gaetano Scurto

Tavola: **06.B-10**

Data:	Rev.	Data	Revisione	Descrizione
01-06-2021	00	01-06-2021		emissione

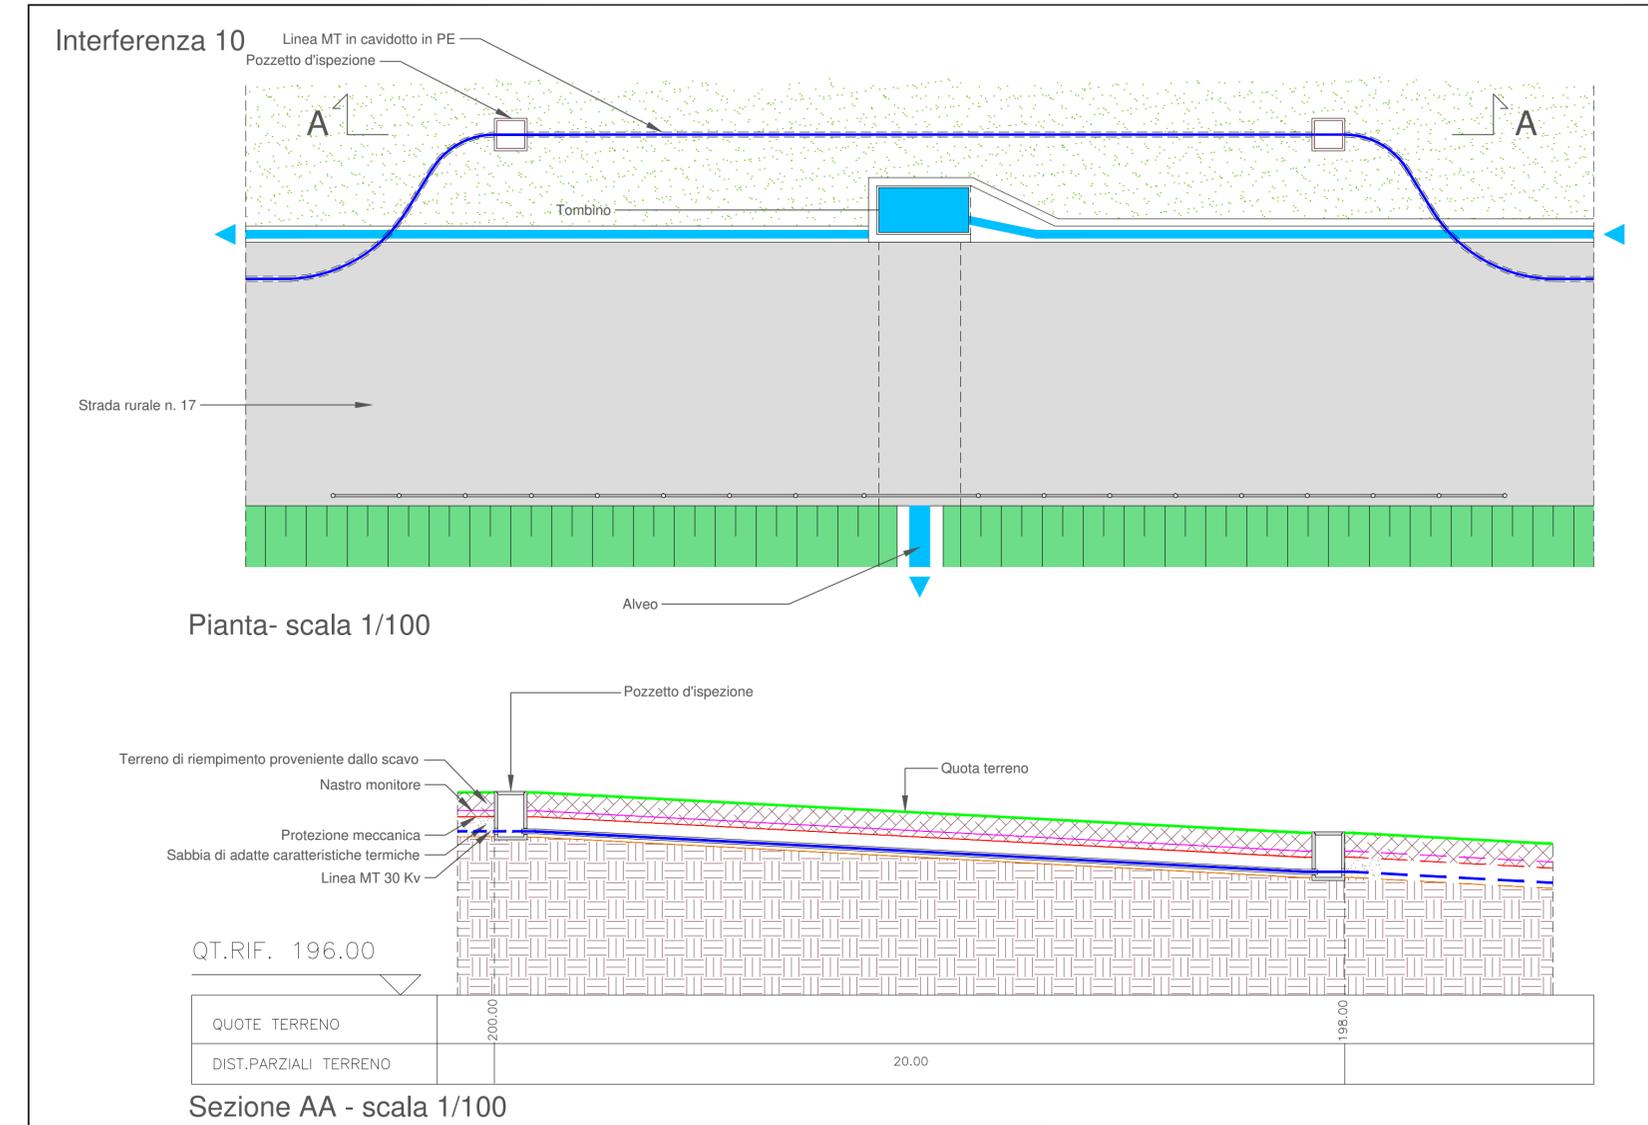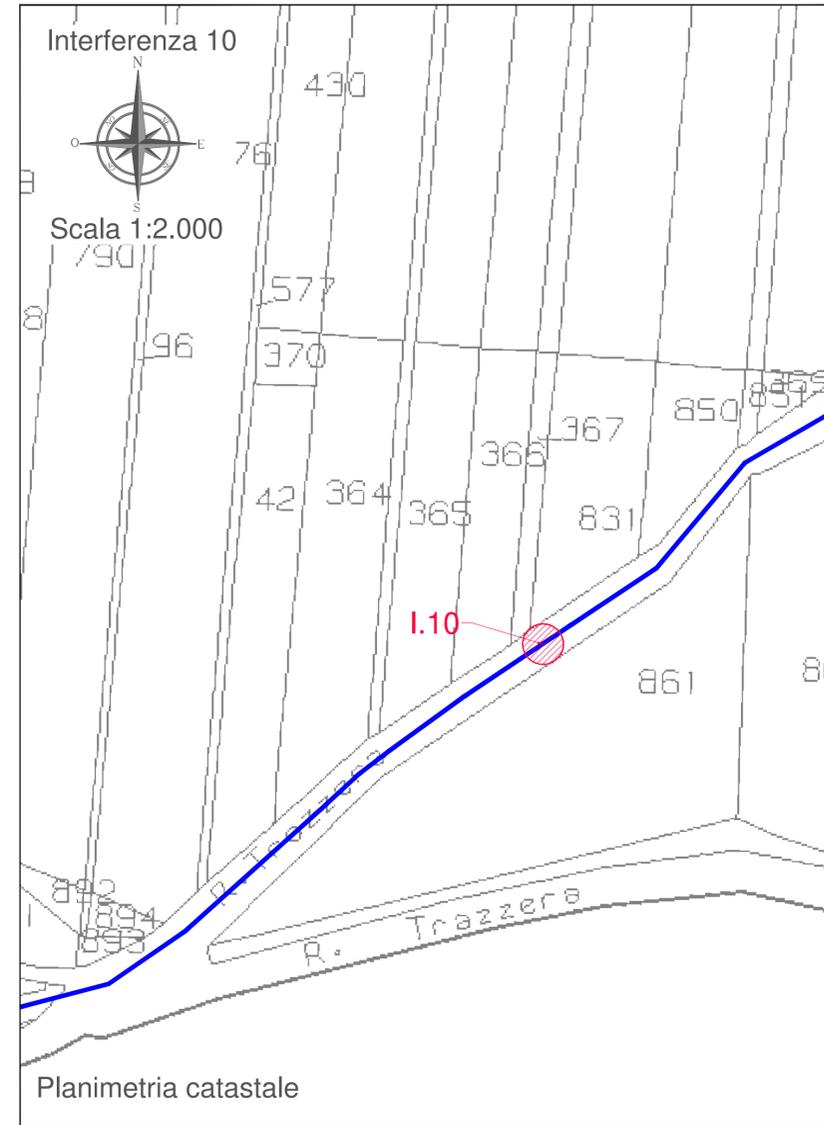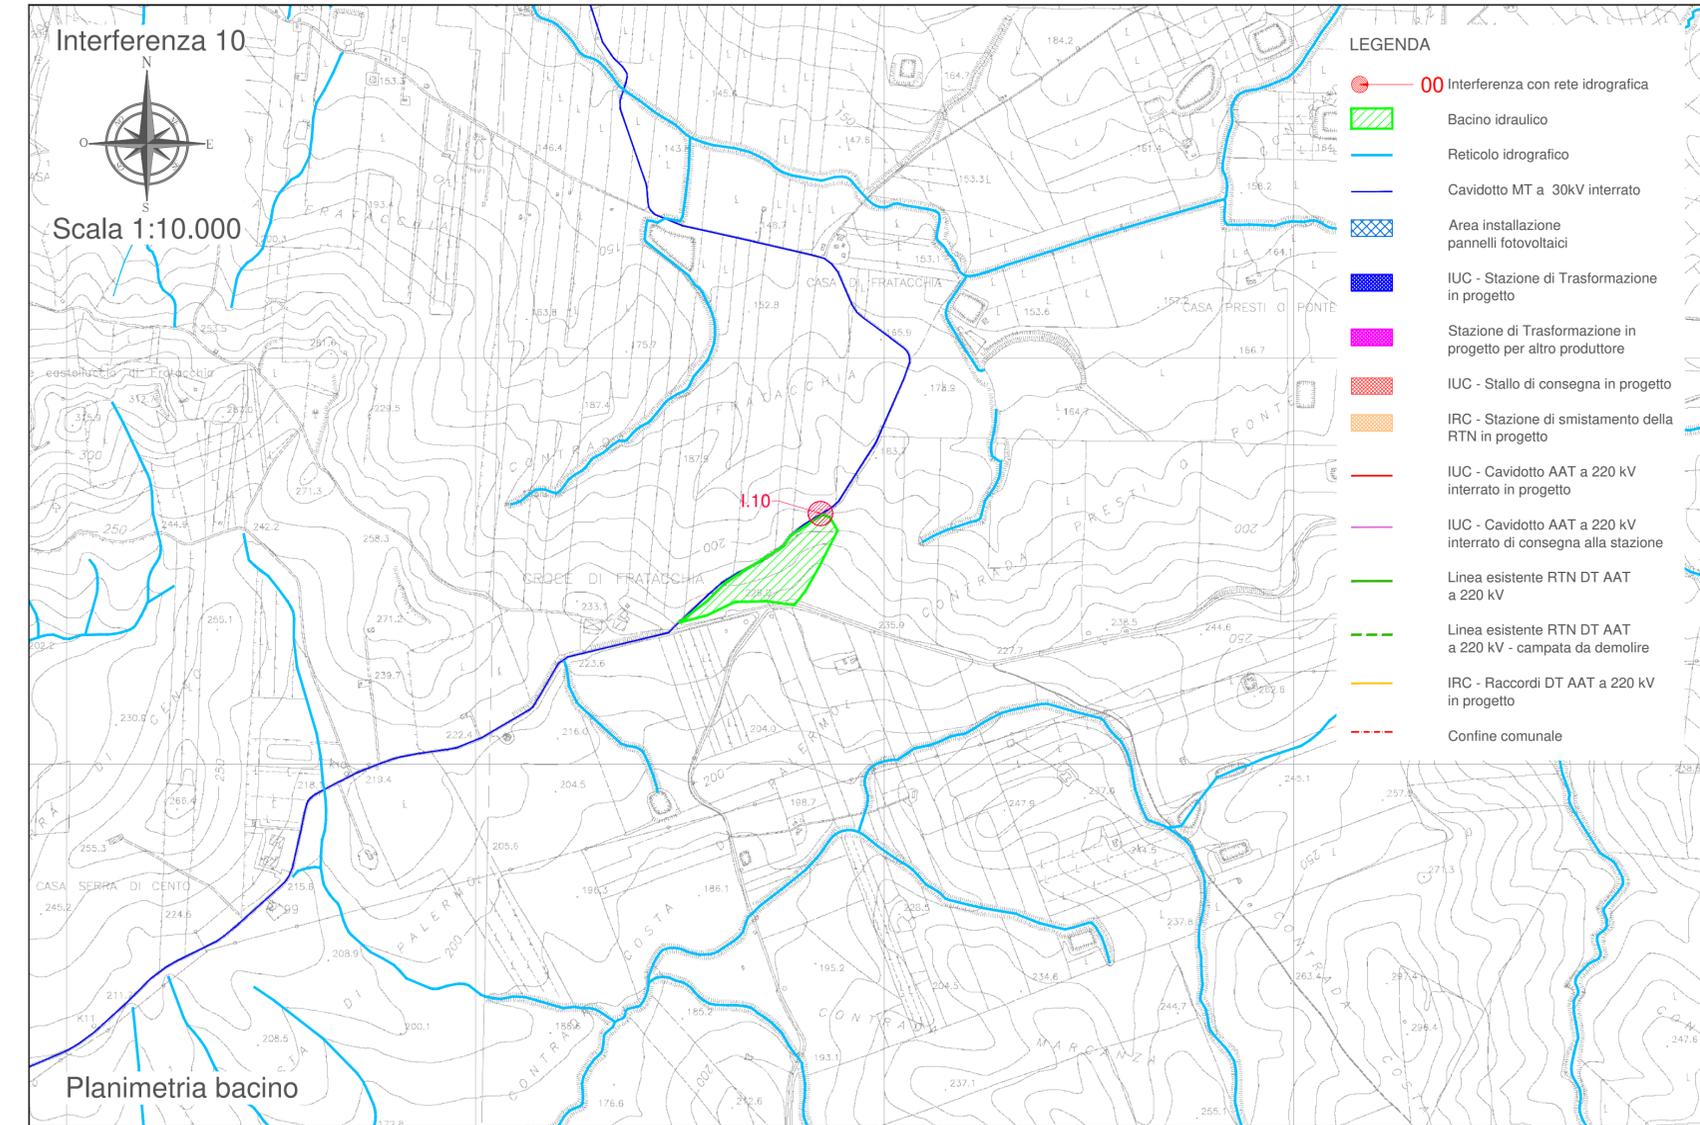



**REGIONE SICILIA**  
 PROVINCE DI PALERMO E TRAPANI  
 COMUNI DI ALCAMO E MONREALE

PROGETTO:  
*Impianto per la produzione di energia elettrica da fonte solare fotovoltaica denominato "PIRAINO"*

**Progetto Definitivo**

PROPONENTE:  
**Limes 19 S.R.L.**  
 PACHINO (SR)  
 VIA GIUSEPPE GIARDINA 22 CAP 96018  
 PIVA 10363600965



ELABORATO:  
 Monografia interferenza 11 con rete idrografica




PROGETTISTA COORDINATORE:  
 Dott. Ing. Eugenio Bordonali

Scala: VARIE

PROGETTISTI:  
 Ing. Riccardo Caracciolo  
 Ing. Gaetano Scurto

Tavola: **06.B-11**

Data:	Rev.	Data	Revisione	Descrizione
01-06-2021	00	01-06-2021		emissione

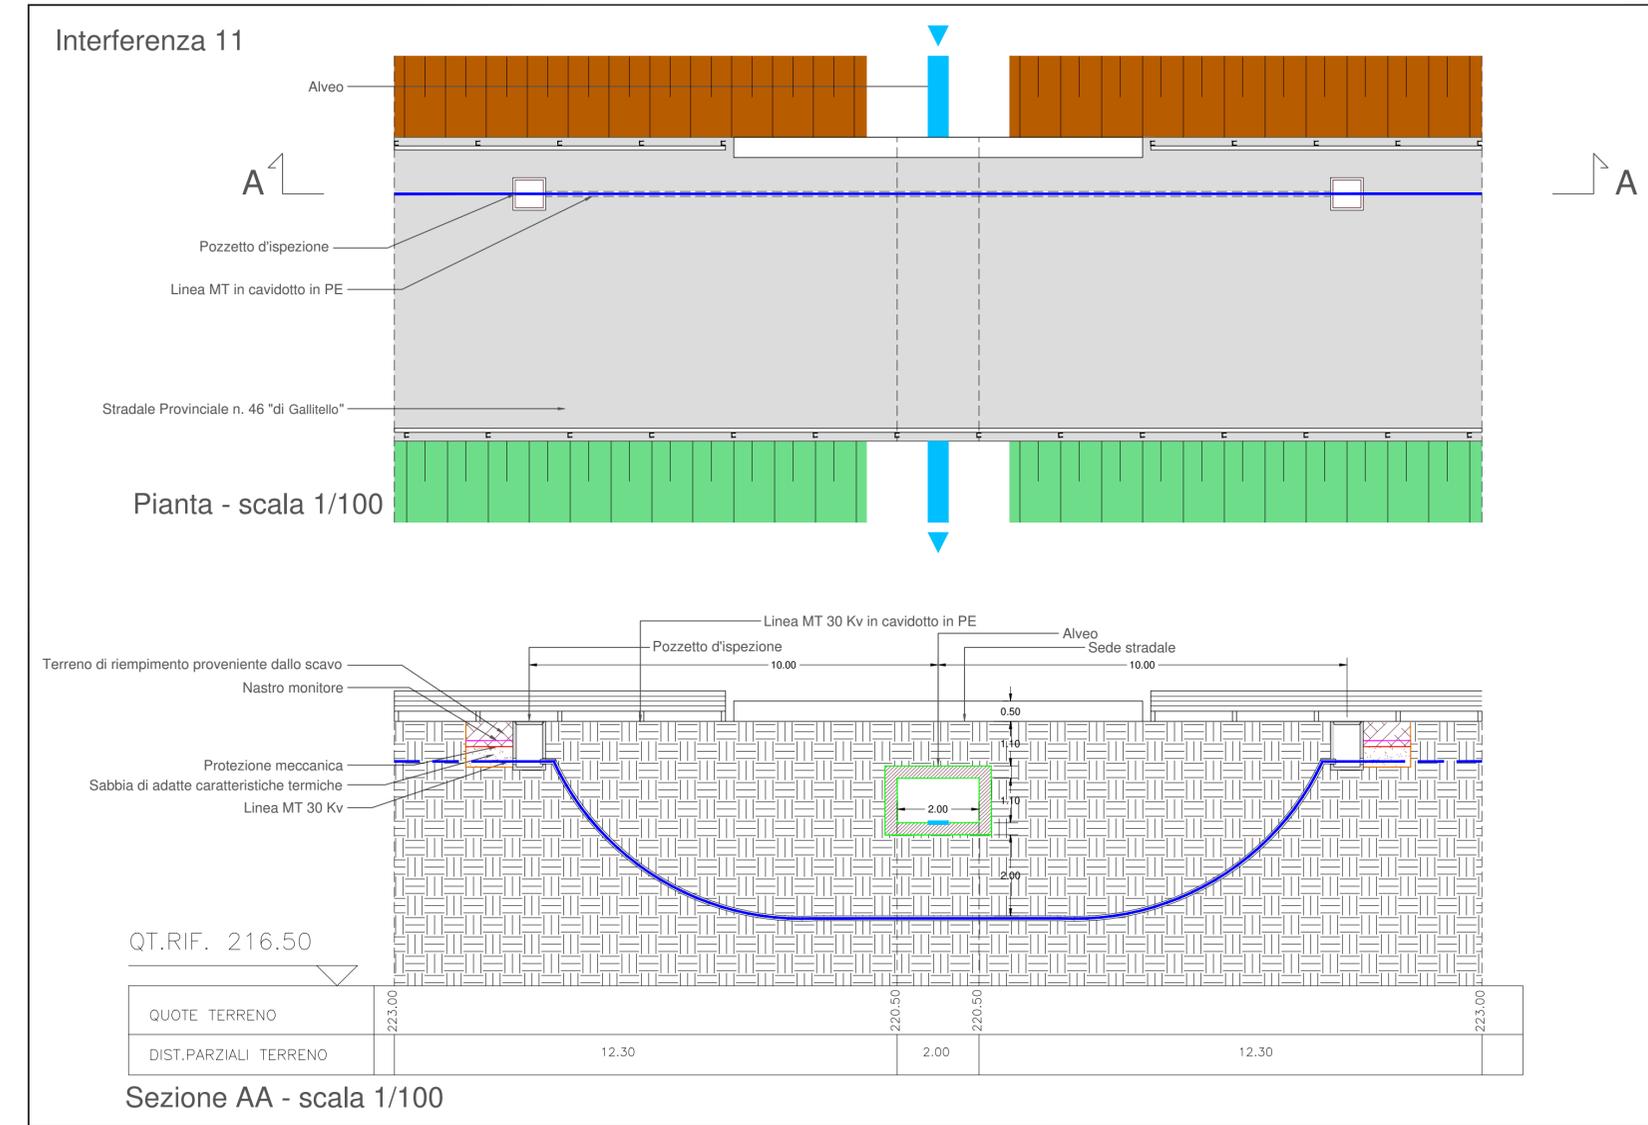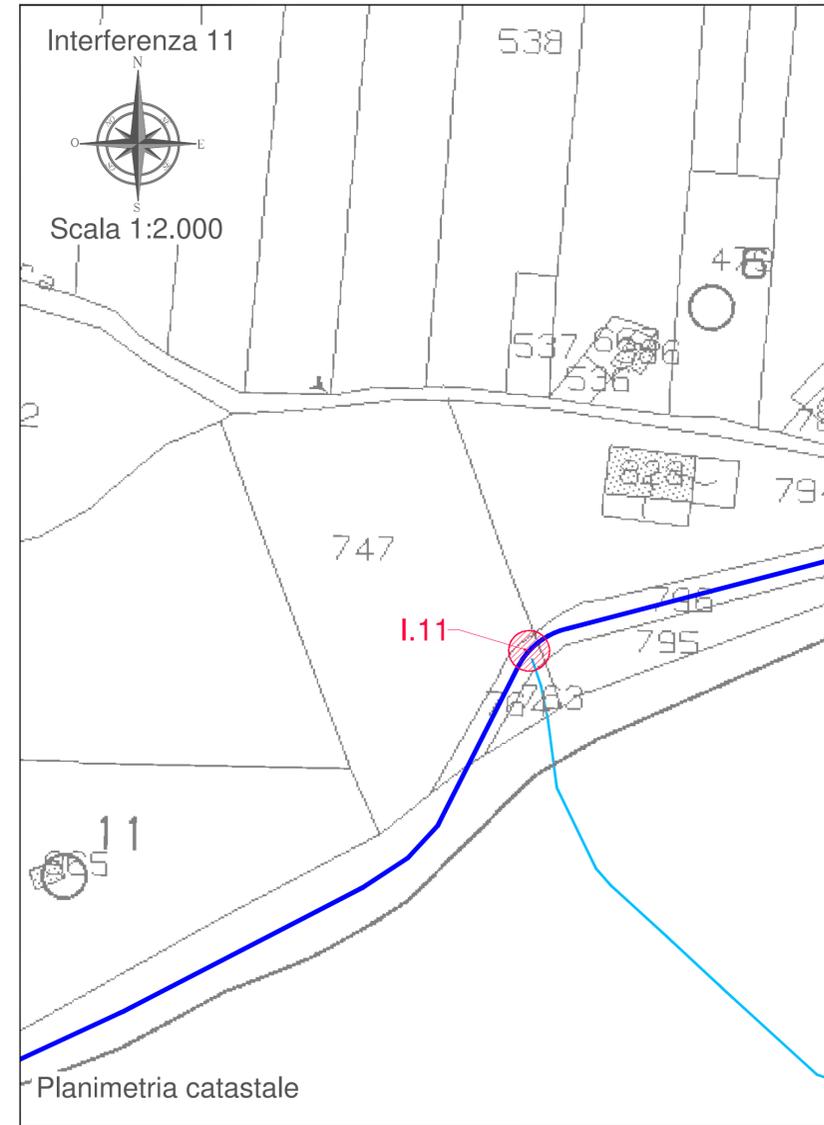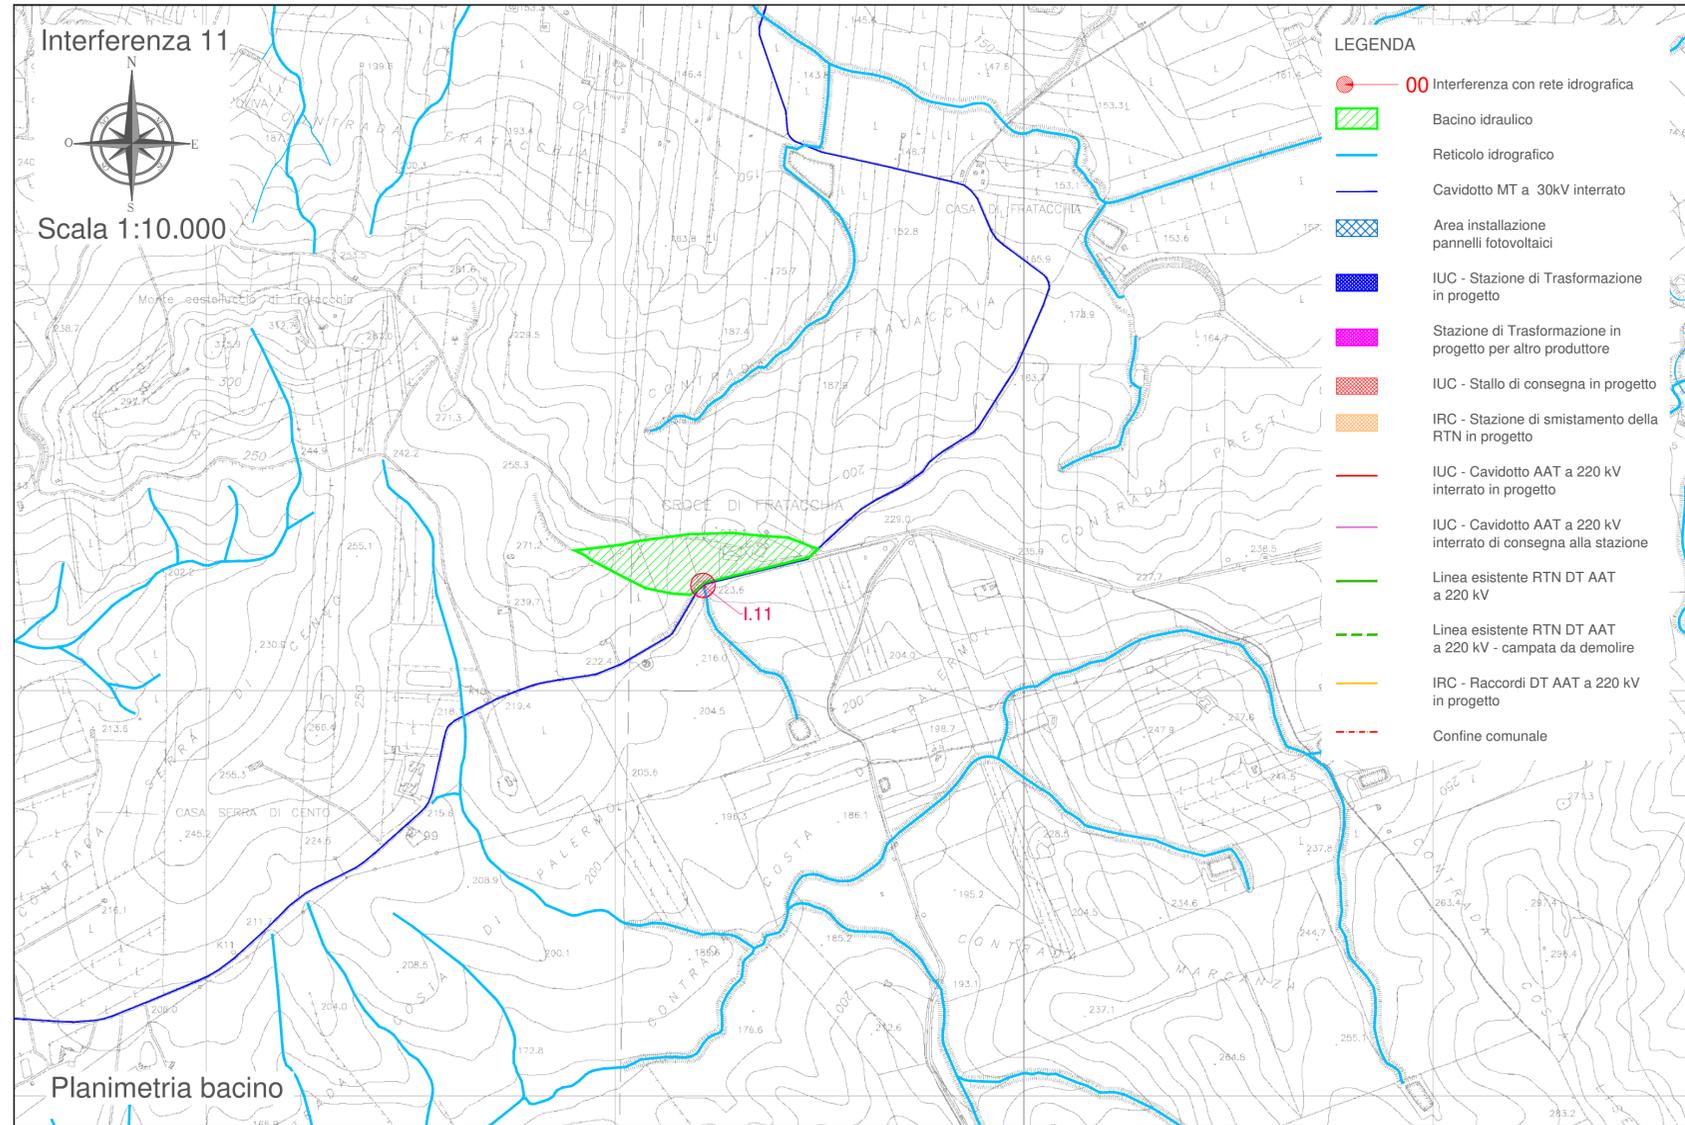



**REGIONE SICILIA**  
 PROVINCE DI PALERMO E TRAPANI  
 COMUNI DI ALCAMO E MONREALE

PROGETTO:  
*Impianto per la produzione di energia elettrica da fonte solare fotovoltaica denominato "PIRAINO"*

**Progetto Definitivo**

PROPONENTE:  
**Limes 19 S.R.L.**  
 PACHINO (SR)  
 VIA GIUSEPPE GIARDINA 22 CAP 96018  
 PIVA 10363600965



ELABORATO:  
 Monografia interferenza 12 con rete idrografica




PROGETTISTA COORDINATORE:  
 Dott. Ing. Eugenio Bordonali

Scala: VARIE

PROGETTISTI:  
 Ing. Riccardo Carrellosi  
 Ing. Gaetano Scurto

Tavola: **06.B-12**

Data:	Rev.	Data	Revisione	Descrizione
01-06-2021	00	01-06-2021		emissione

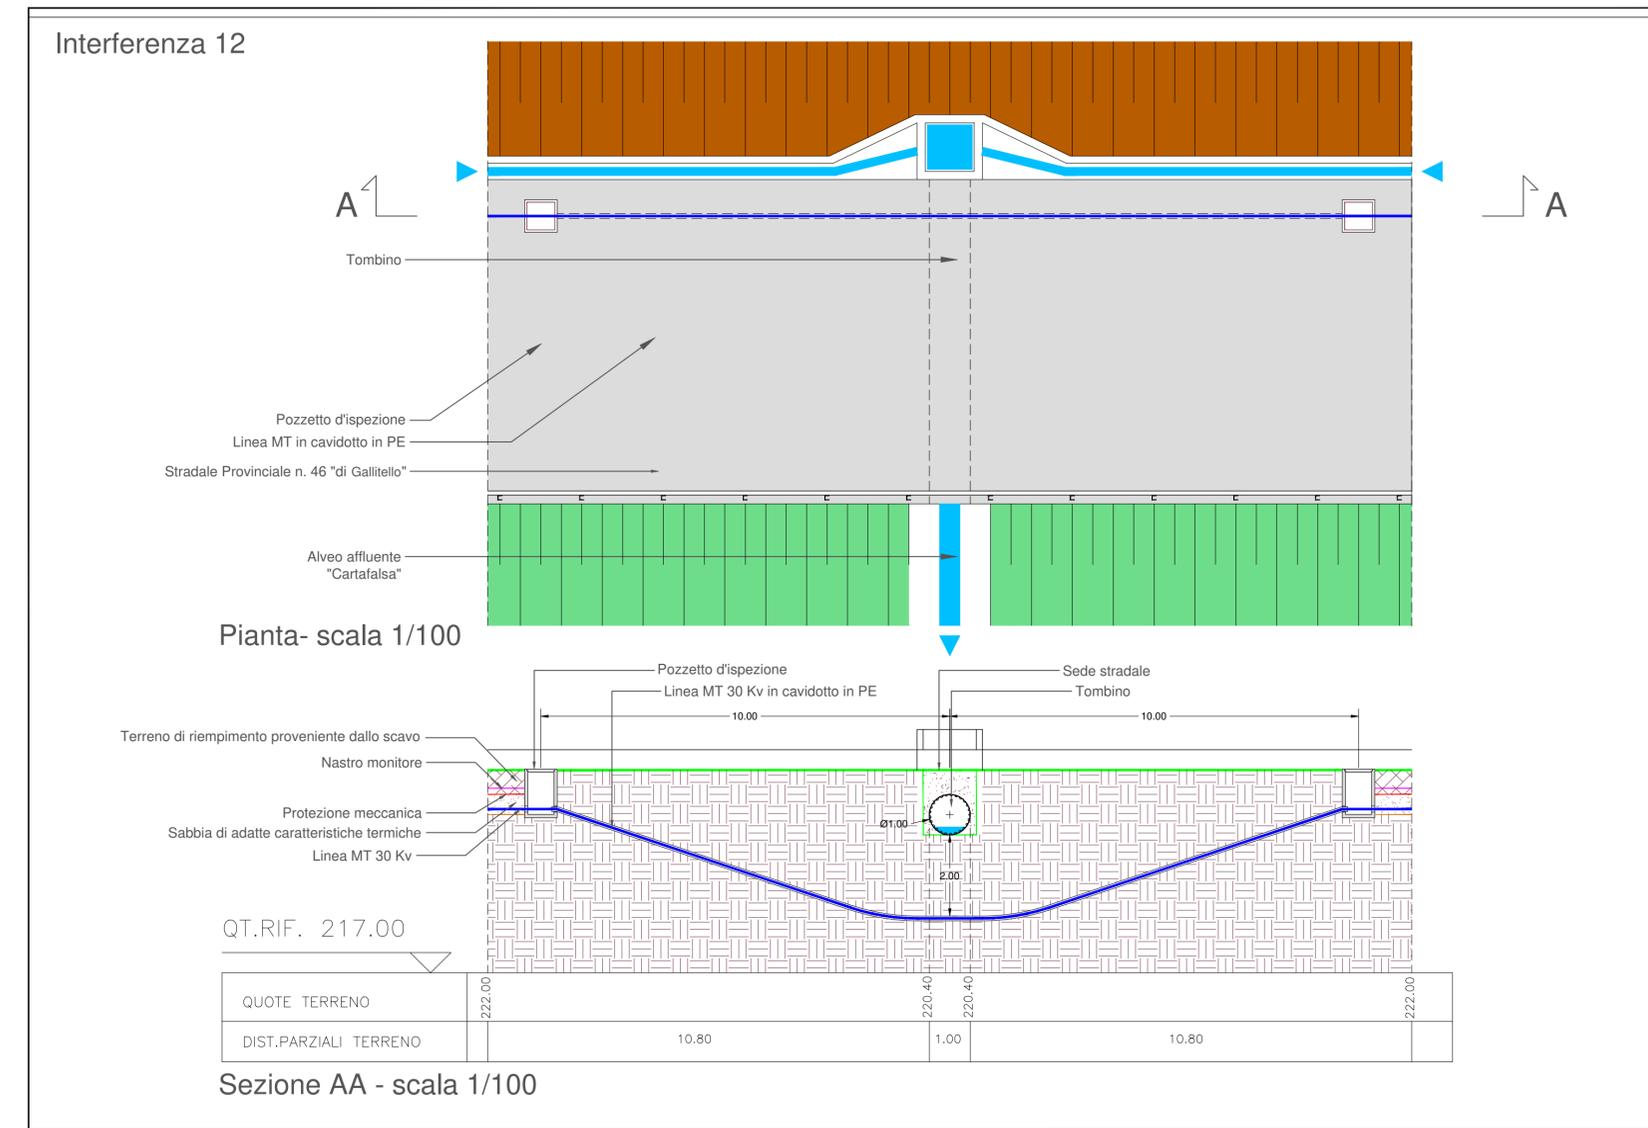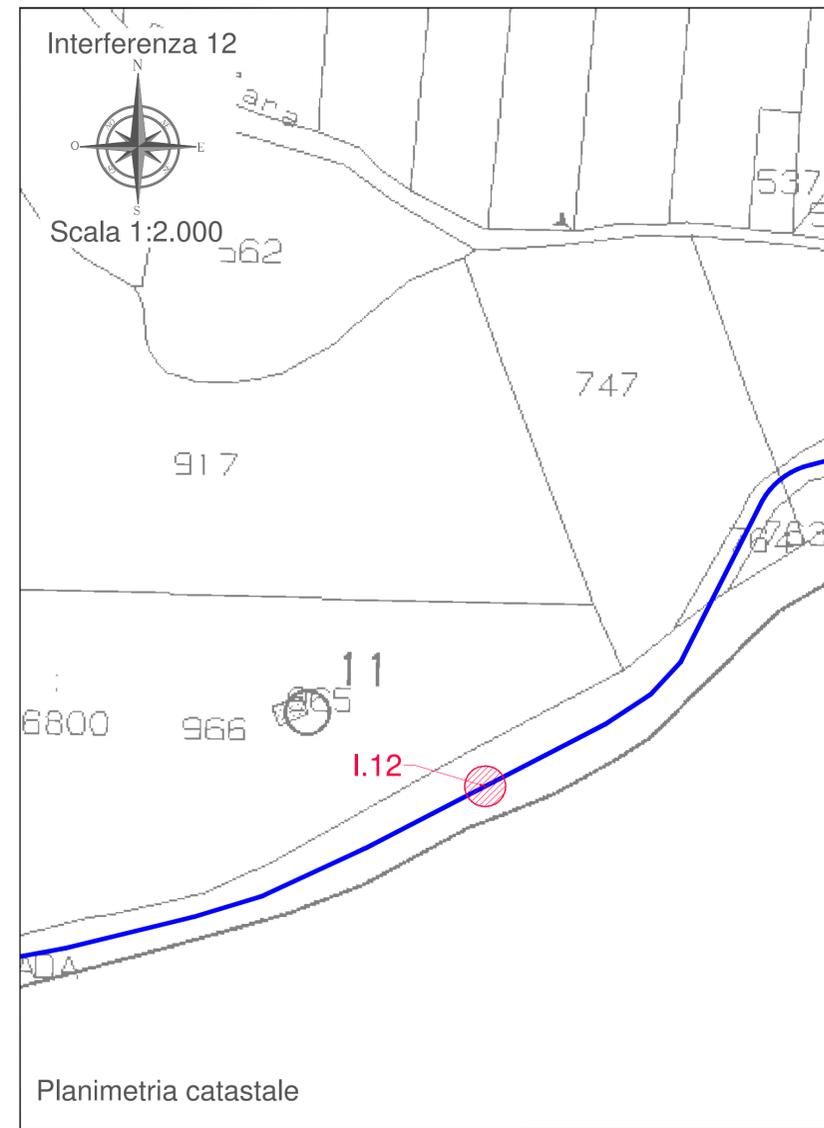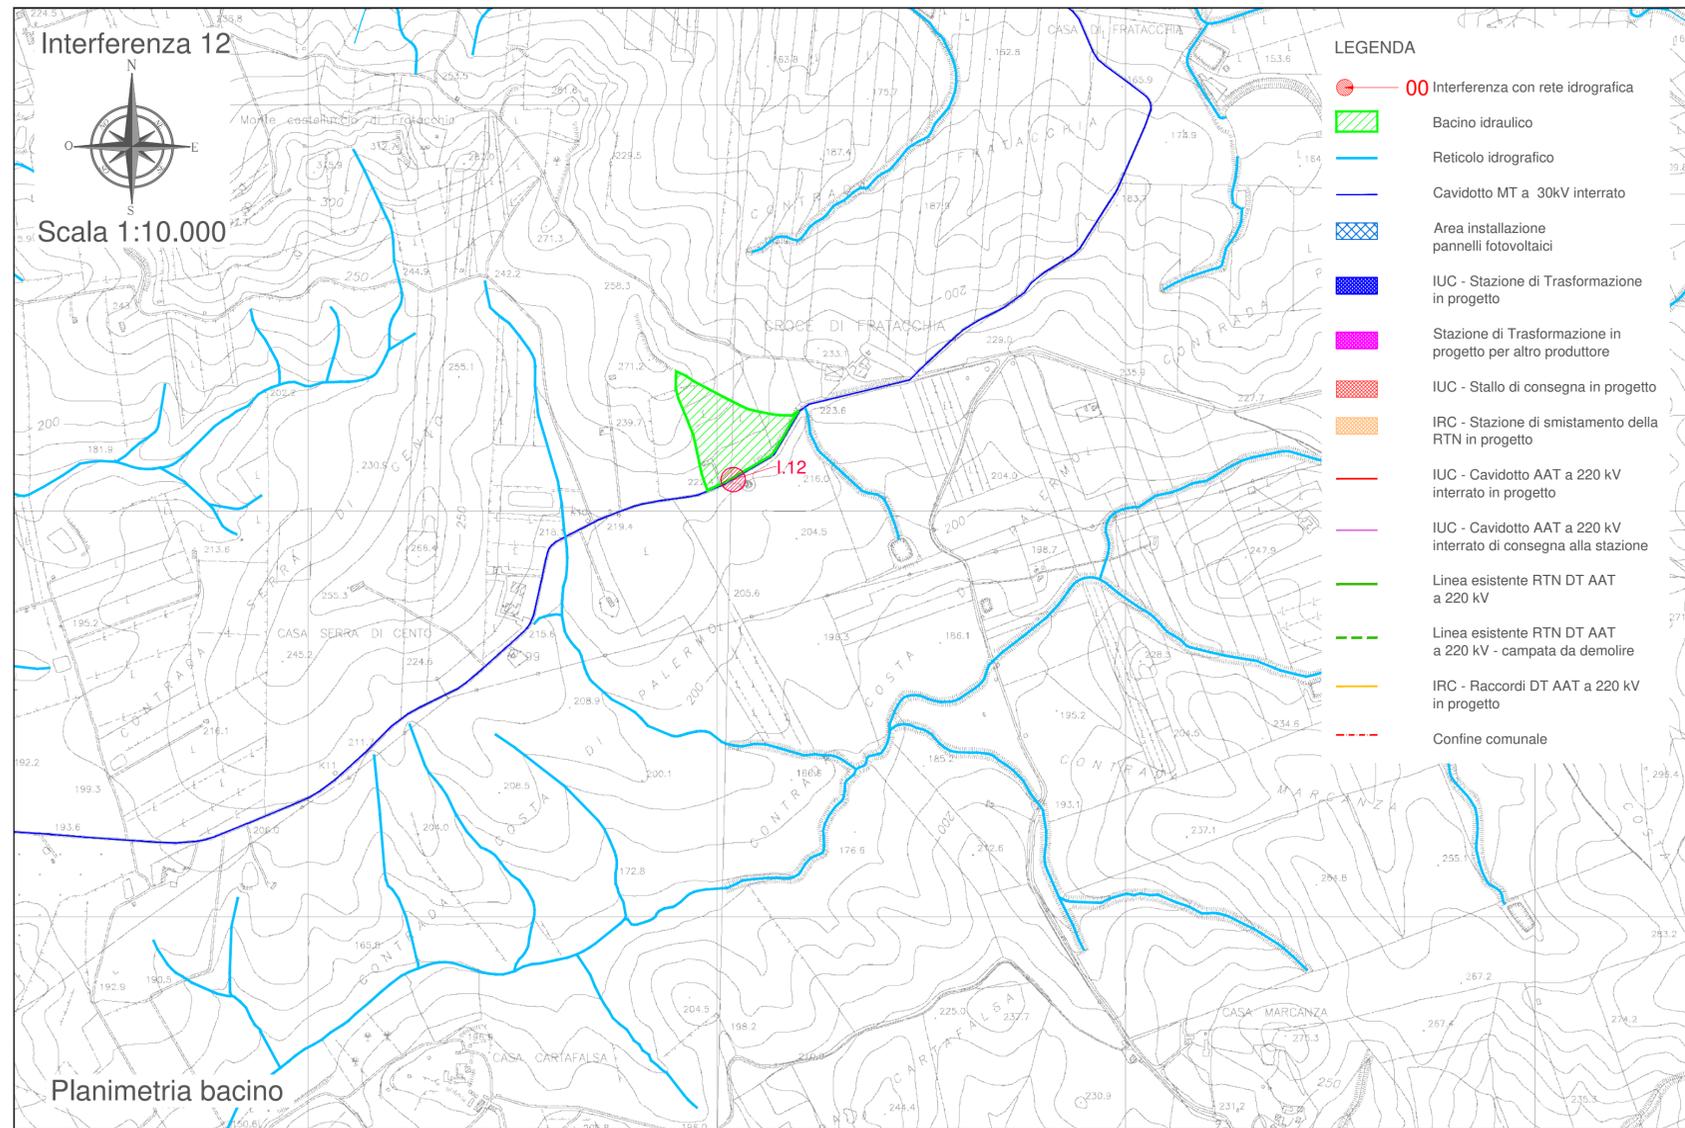



**REGIONE SICILIA**  
 PROVINCE DI PALERMO E TRAPANI  
 COMUNI DI ALCAMO E MONREALE

PROGETTO:  
*Impianto per la produzione di energia elettrica da fonte solare fotovoltaica denominato "PIRAINO"*

**Progetto Definitivo**

PROPONENTE:  
**Limes 19 S.R.L.**  
 PACHINO (SR)  
 VIA GIUSEPPE GIARDINA 22 CAP 96018  
 PIVA 10363600965



ELABORATO:  
 Monografia interferenza 13 con rete idrografica




PROGETTISTA COORDINATORE:  
 Dott. Ing. Eugenio Bordonali

Scala: VARIE

PROGETTISTI:  
 Ing. Riccardo Caracciolo  
 Ing. Gaetano Scuro

Tavola: **06.B-13**

Data:	Rev.	Data	Revisione	Descrizione
01-06-2021	00	01-06-2021		emissione

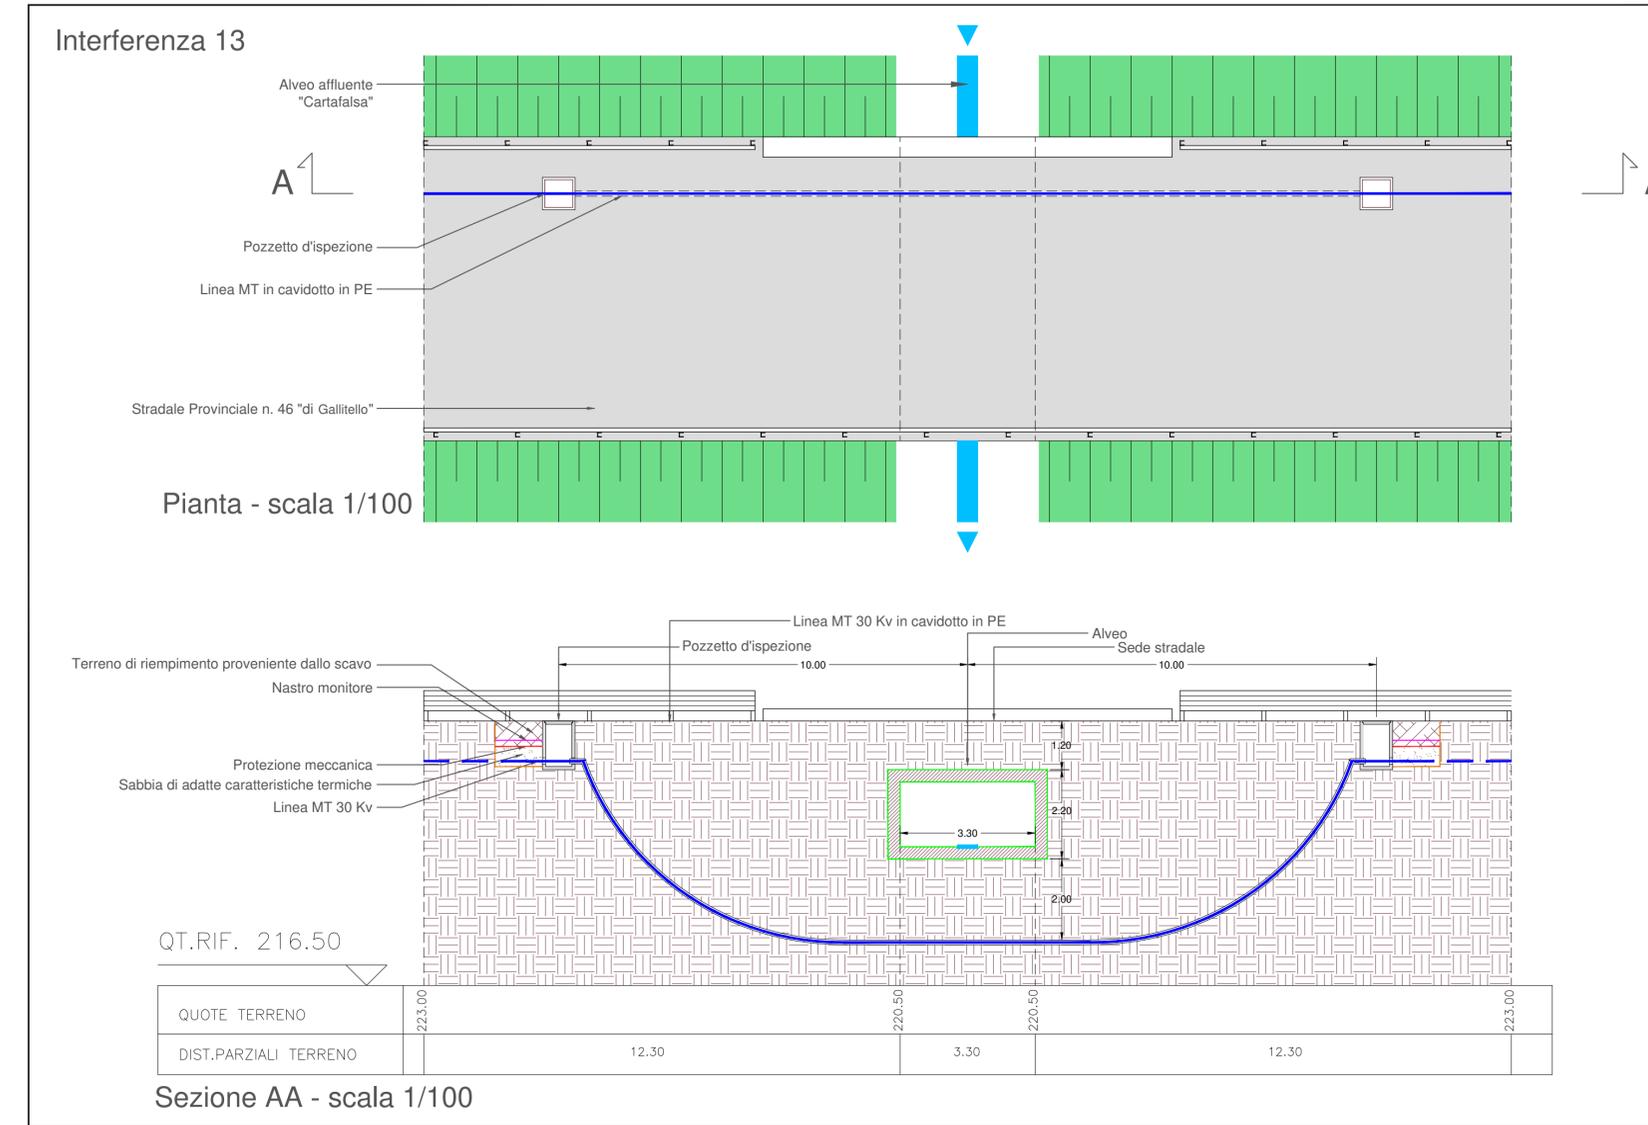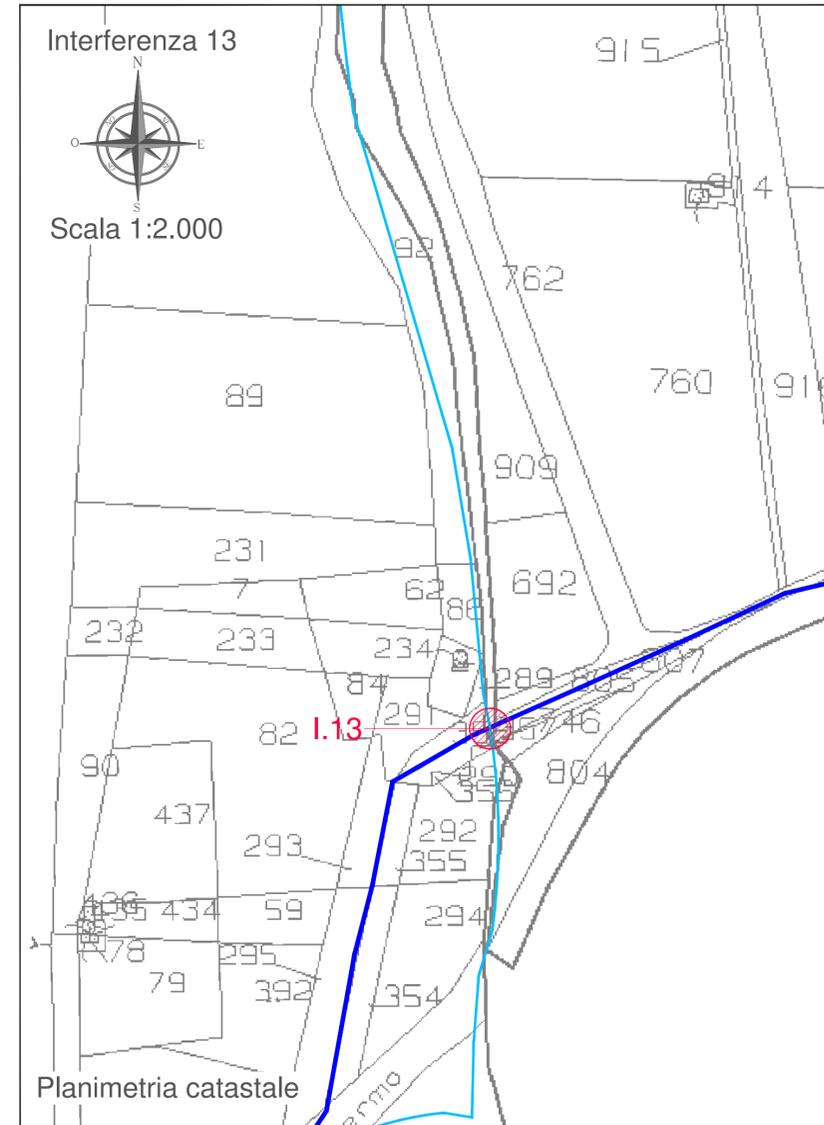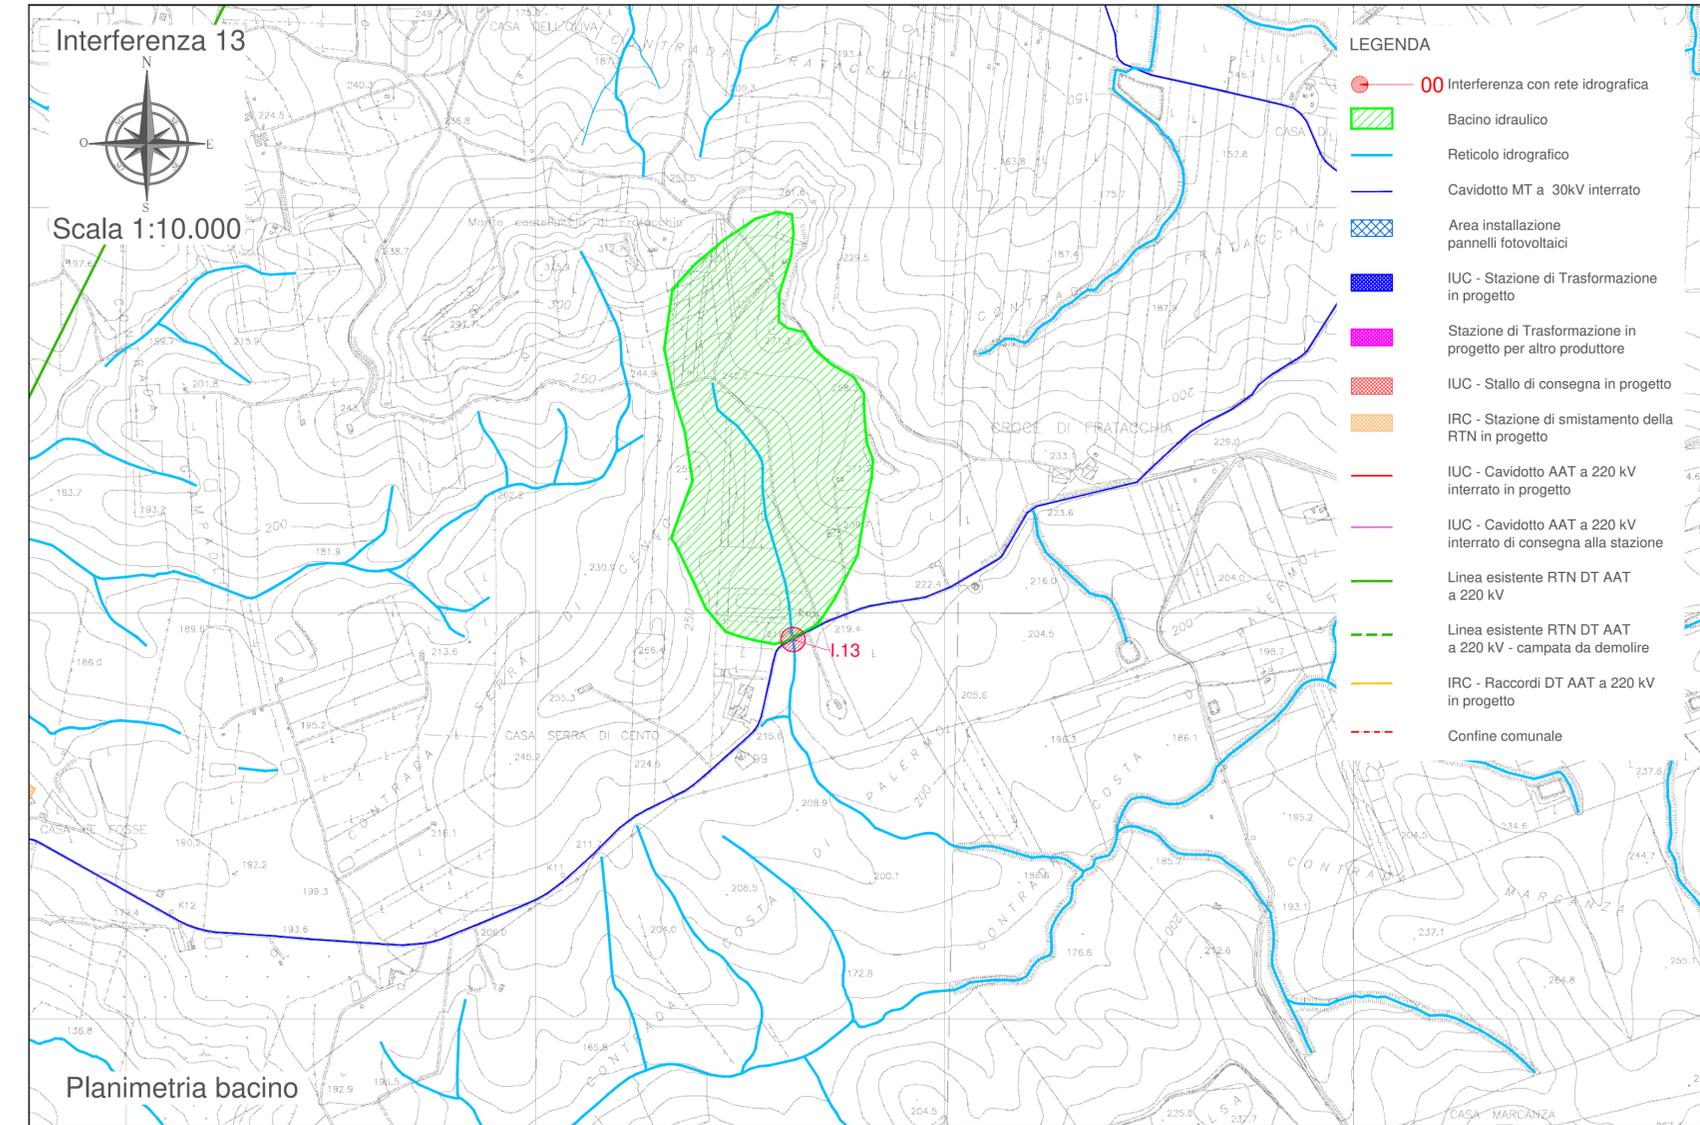



**REGIONE SICILIA**  
 PROVINCE DI PALERMO E TRAPANI  
 COMUNI DI ALCAMO E MONREALE

PROGETTO:  
*Impianto per la produzione di energia elettrica da fonte solare fotovoltaica denominato "PIRAINO"*

**Progetto Definitivo**

PROPONENTE:  
**Limes 19 S.R.L.**  
 PACHINO (SR)  
 VIA GIUSEPPE GIARDINA 22 CAP 96018  
 PIVA 10363600965



ELABORATO:  
 Monografia interferenza 14 con rete idrografica




PROGETTISTA COORDINATORE:  
 Dott. Ing. Eugenio Bordonali

Scala: VARIE

PROGETTISTI:  
 Ing. Riccardo Carrozzini  
 Ing. Gaetano Scurto

Tavola: **06.B-14**

Data:	Rev.	Data	Revisione	Descrizione
01-06-2021	00	01-06-2021		emissione

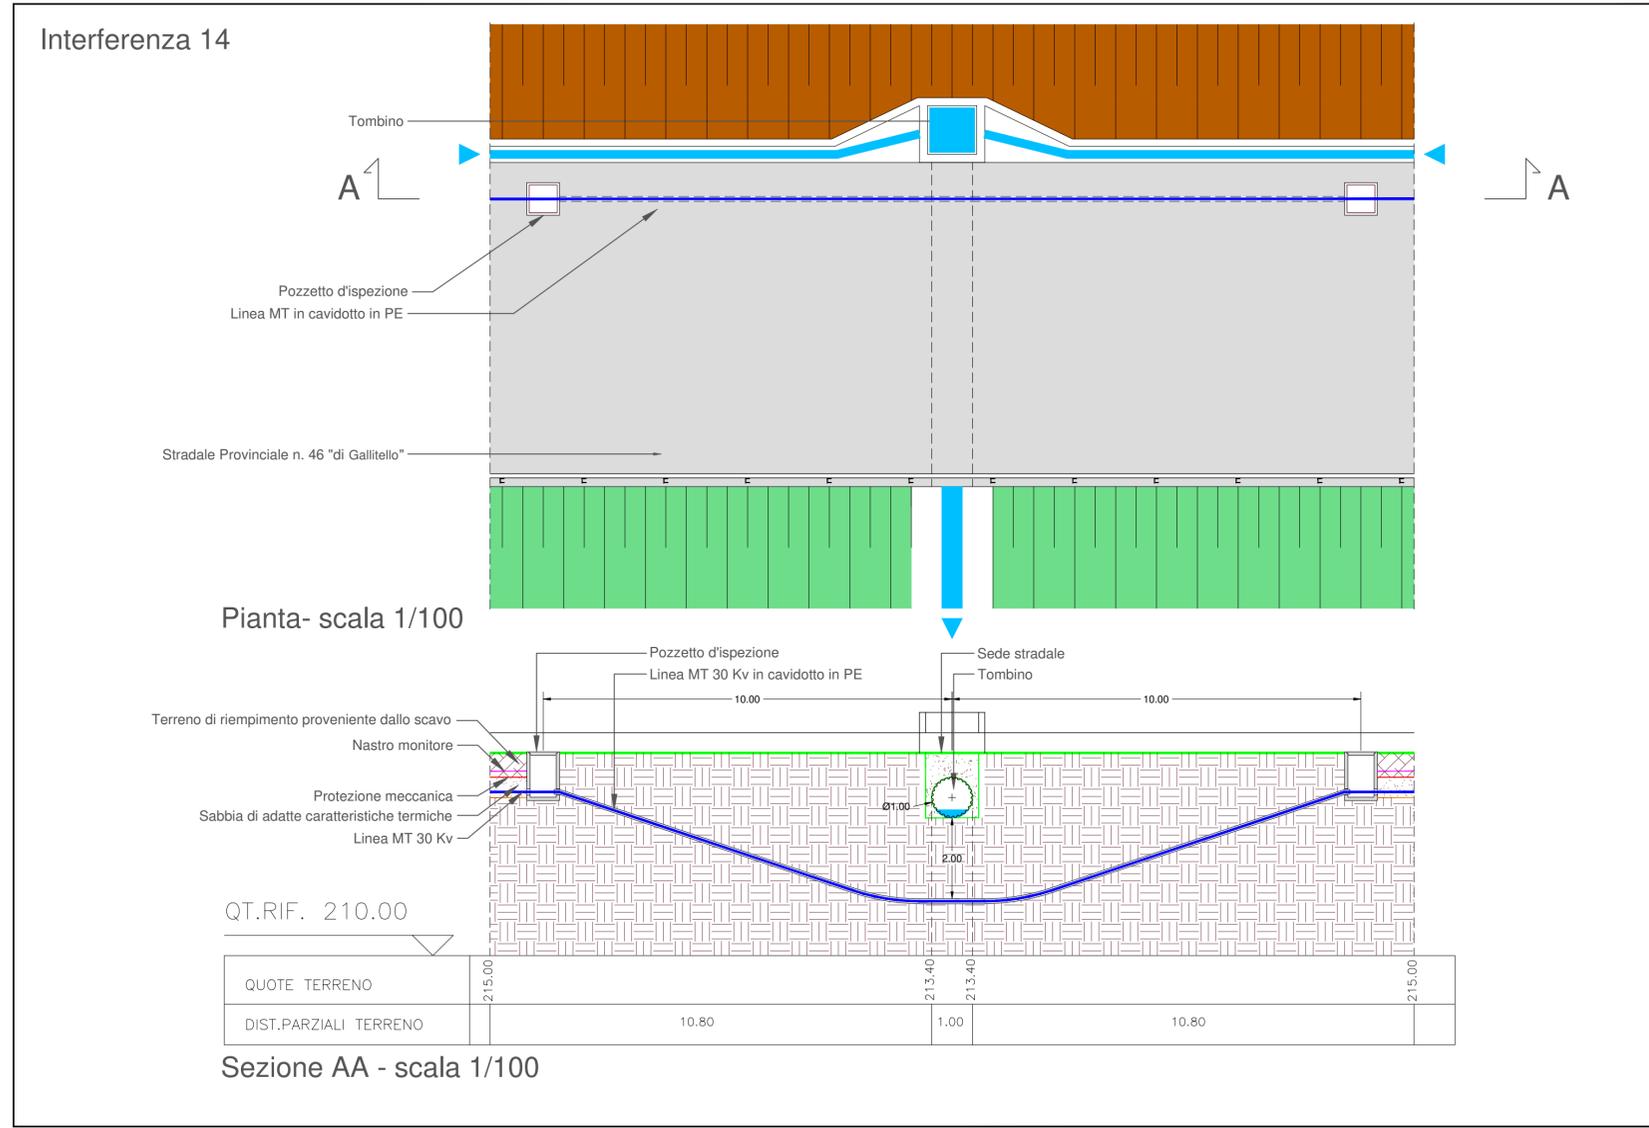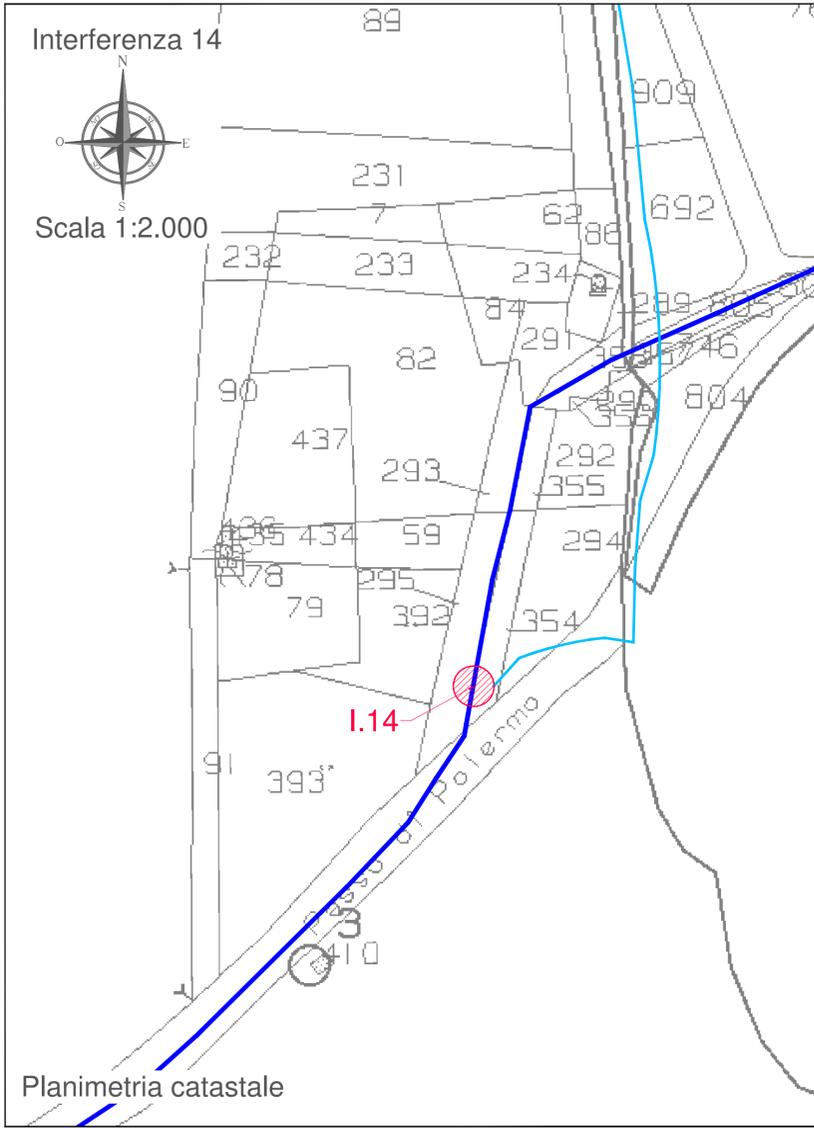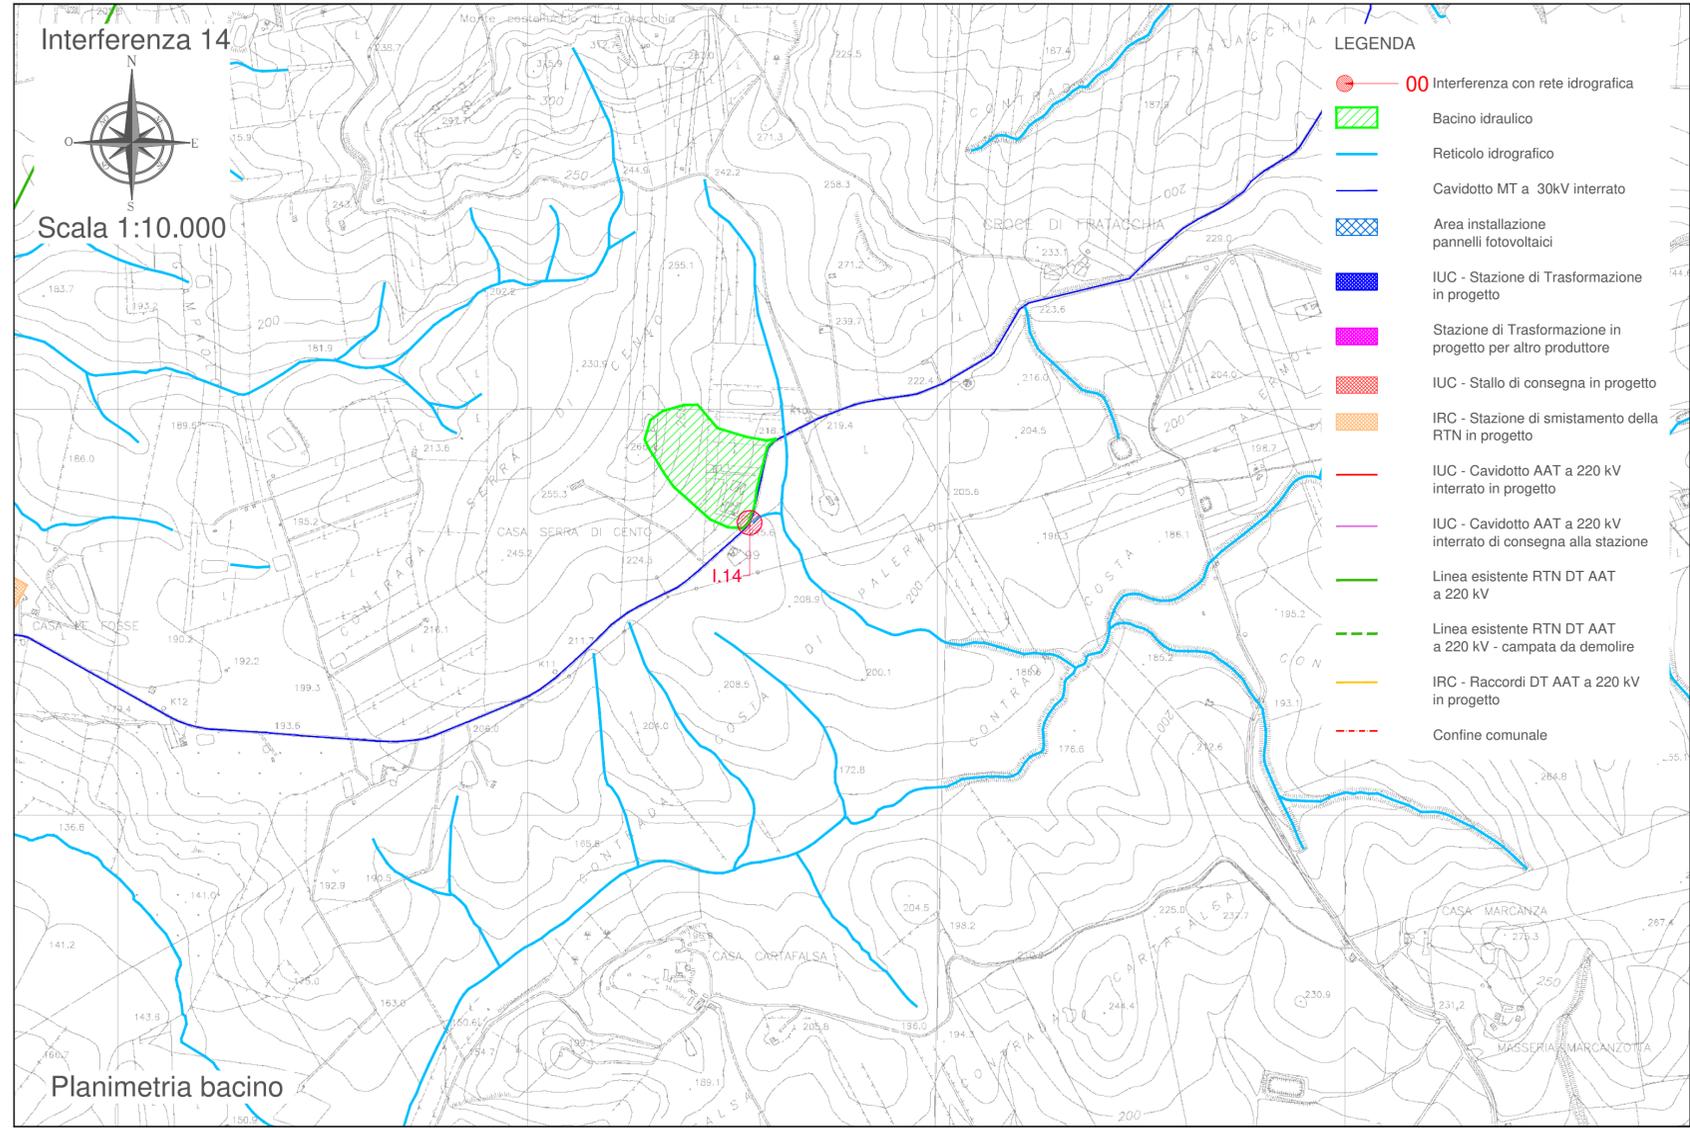



**REGIONE SICILIA**  
 PROVINCE DI PALERMO E TRAPANI  
 COMUNI DI ALCAMO E MONREALE

PROGETTO:  
*Impianto per la produzione di energia elettrica da fonte solare fotovoltaica denominato "PIRAINO"*

**Progetto Definitivo**

PROPONENTE:  
**Limes 19 S.R.L.**  
 PACHINO (SR)  
 VIA GIUSEPPE GIARDINA 22 CAP 96018  
 PIVA 10363600965



ELABORATO:  
 Monografia interferenza 15 con rete idrografica




PROGETTISTA COORDINATORE:  
 Dott. Ing. Eugenio Bordonali

Scala: VARIE

PROGETTISTI:  
 Ing. Riccardo Carrozzini  
 Ing. Gaetano Scurto

Tavola: **06.B-15**

Data:	Rev.	Data	Revisione	Descrizione
01-06-2021	00	01-06-2021		emissione

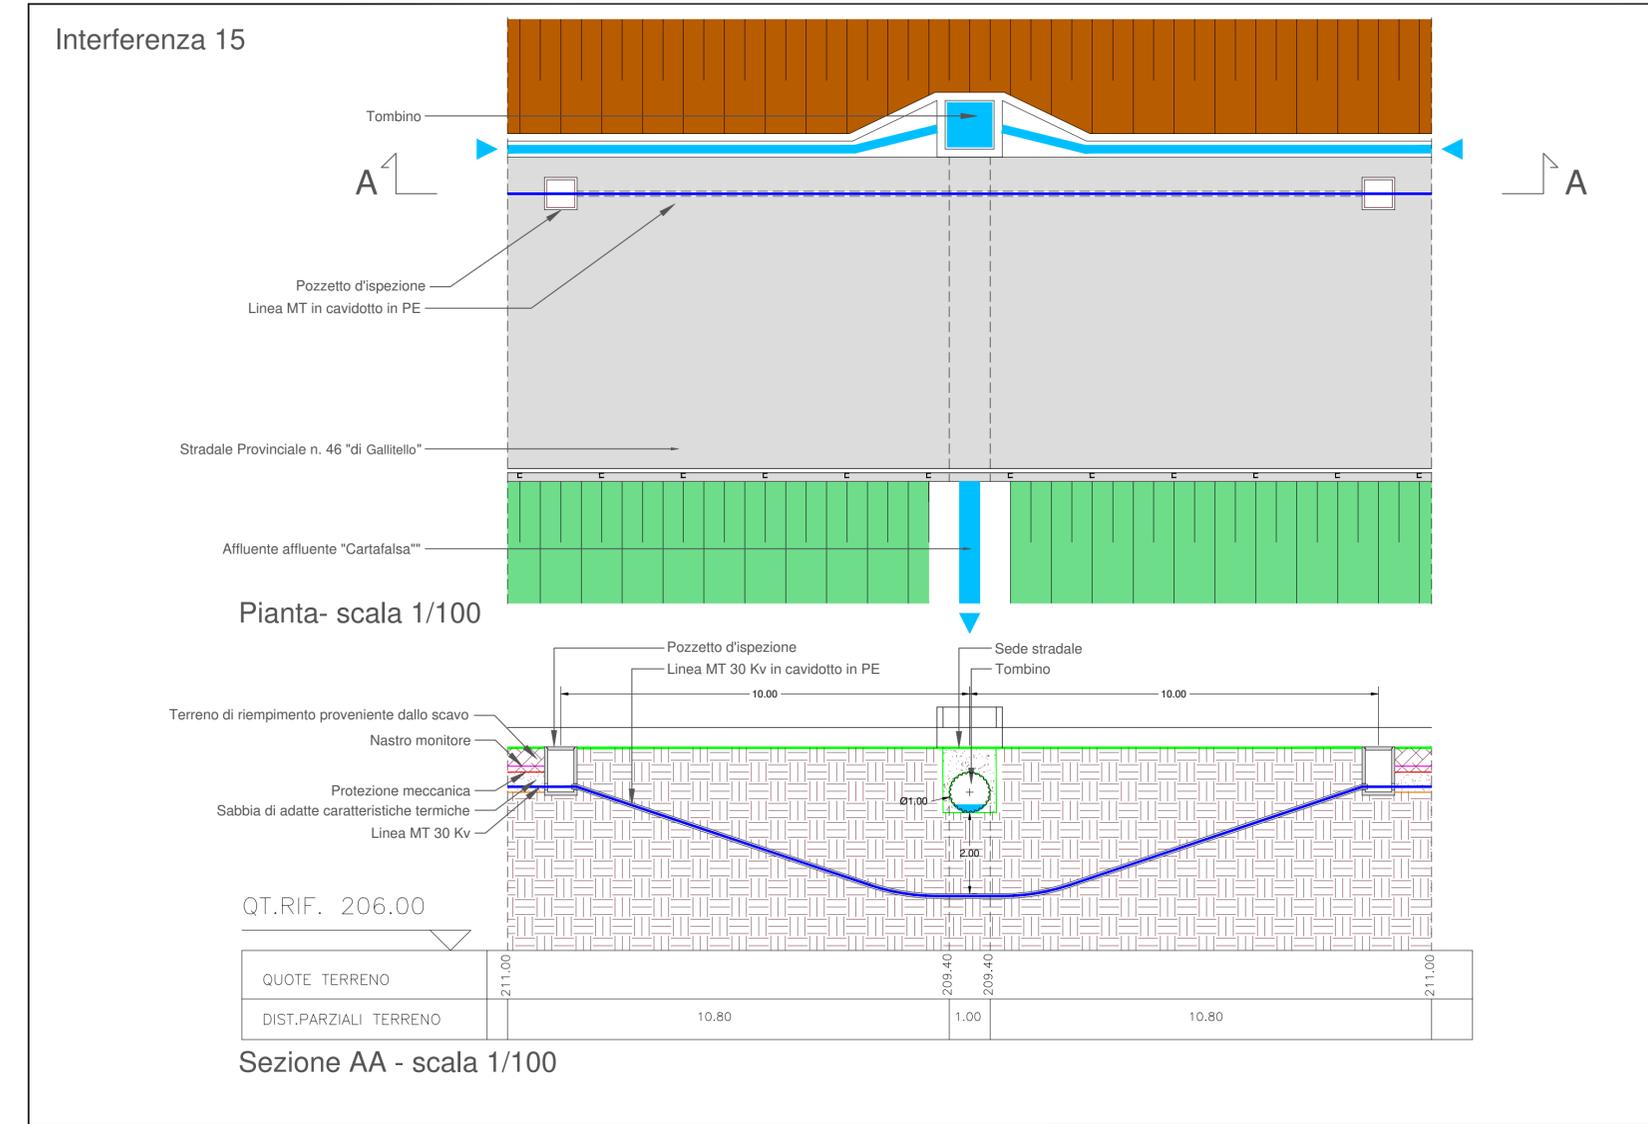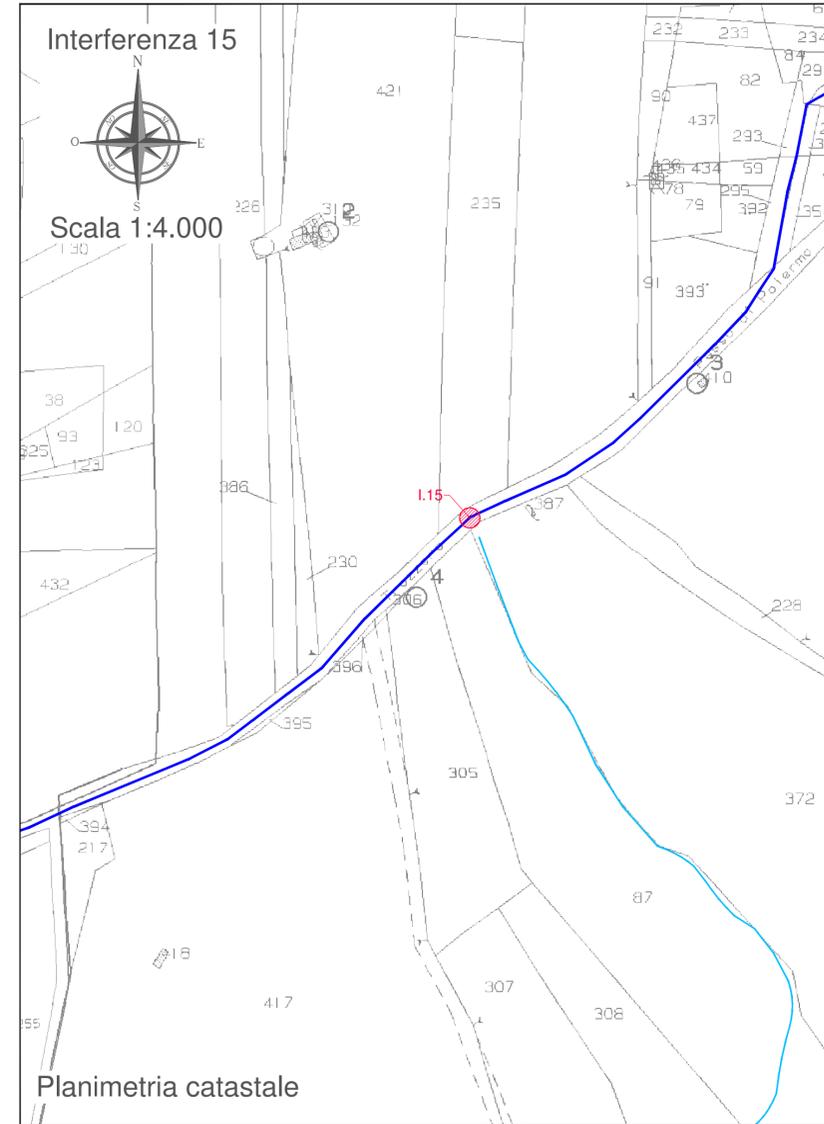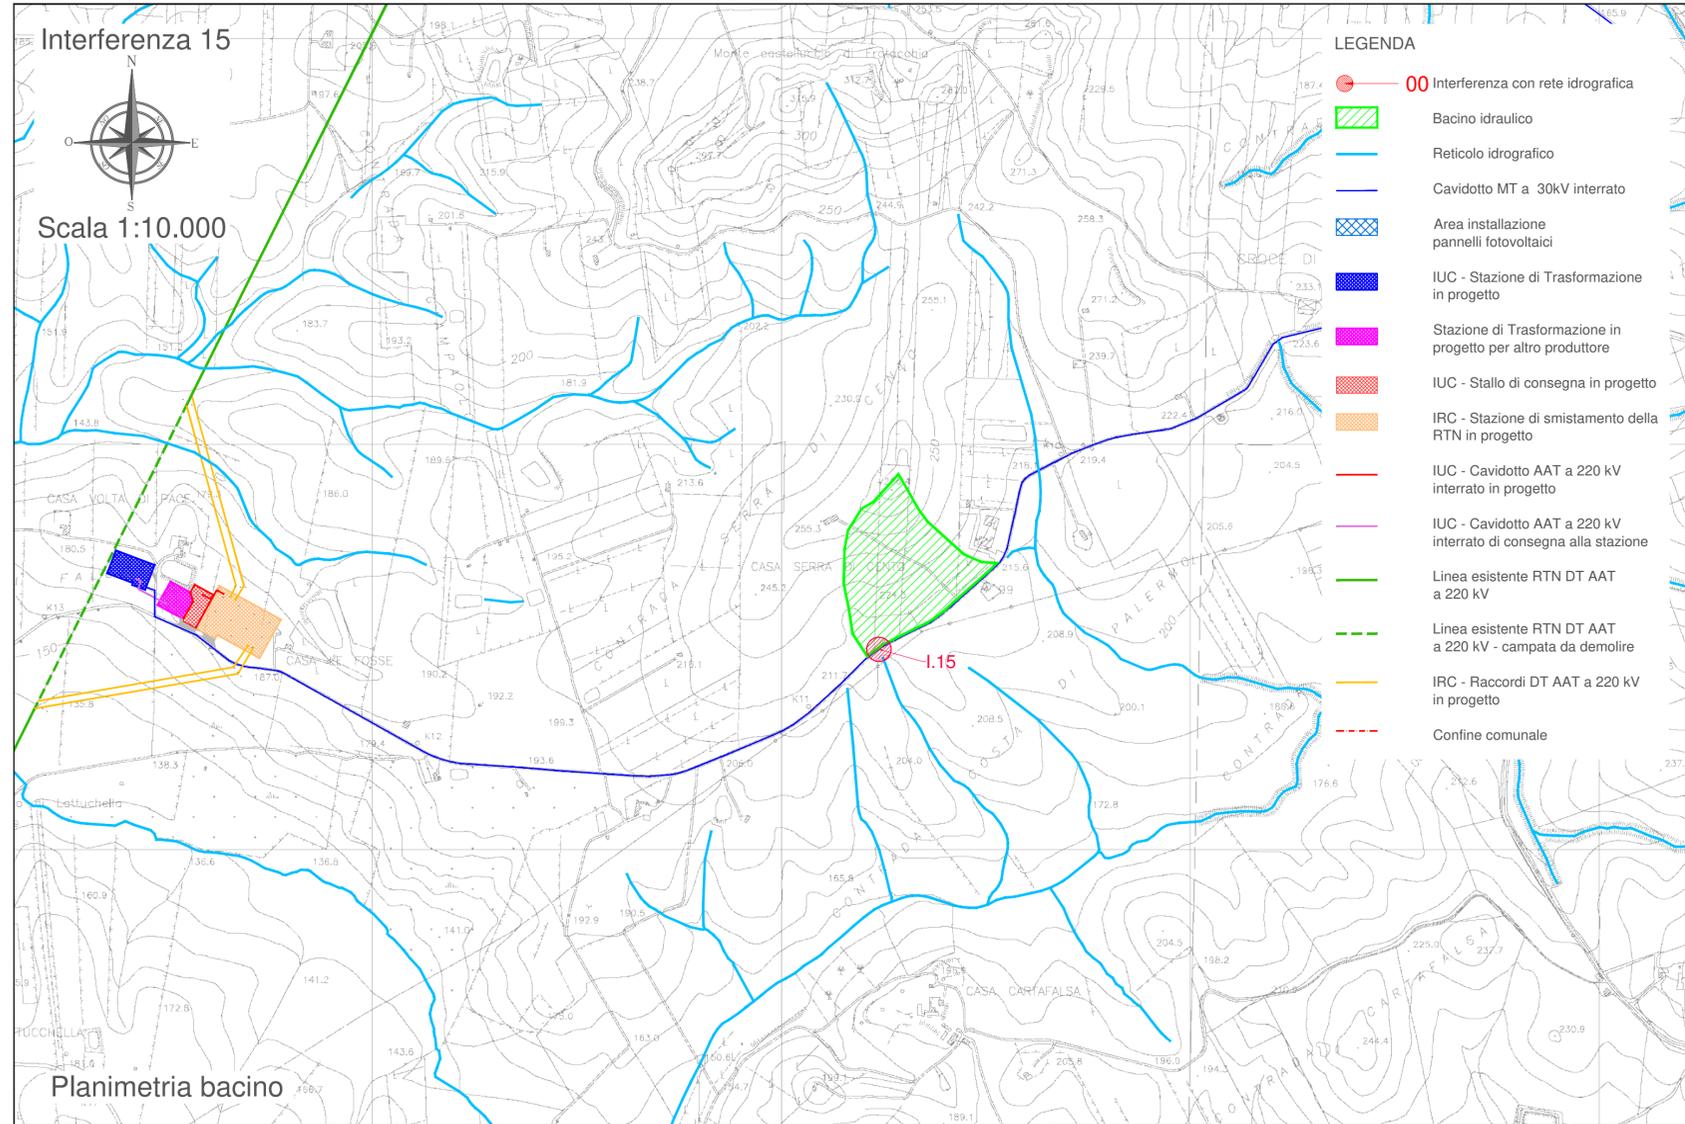



**REGIONE SICILIA**  
 PROVINCE DI PALERMO E TRAPANI  
 COMUNI DI ALCAMO E MONREALE

PROGETTO:  
*Impianto per la produzione di energia elettrica da fonte solare fotovoltaica denominato "PIRAINO"*

**Progetto Definitivo**

PROPONENTE:  
**Limes 19 S.R.L.**  
 PACHINO (SR)  
 VIA GIUSEPPE GIARDINA 22 CAP 96018  
 PIVA 10363600965



ELABORATO:  
 Monografia interferenza 16 con rete idrografica




PROGETTISTA COORDINATORE:  
 Dott. Ing. Eugenio Bordonali

Scala: VARIE

PROGETTISTI:  
 Ing. Riccardo Carrozzini  
 Ing. Gaetano Scuro

Tavola: **06.B-16**

Data:	Rev.	Data	Revisione	Descrizione
01-06-2021	00	01-06-2021		emissione

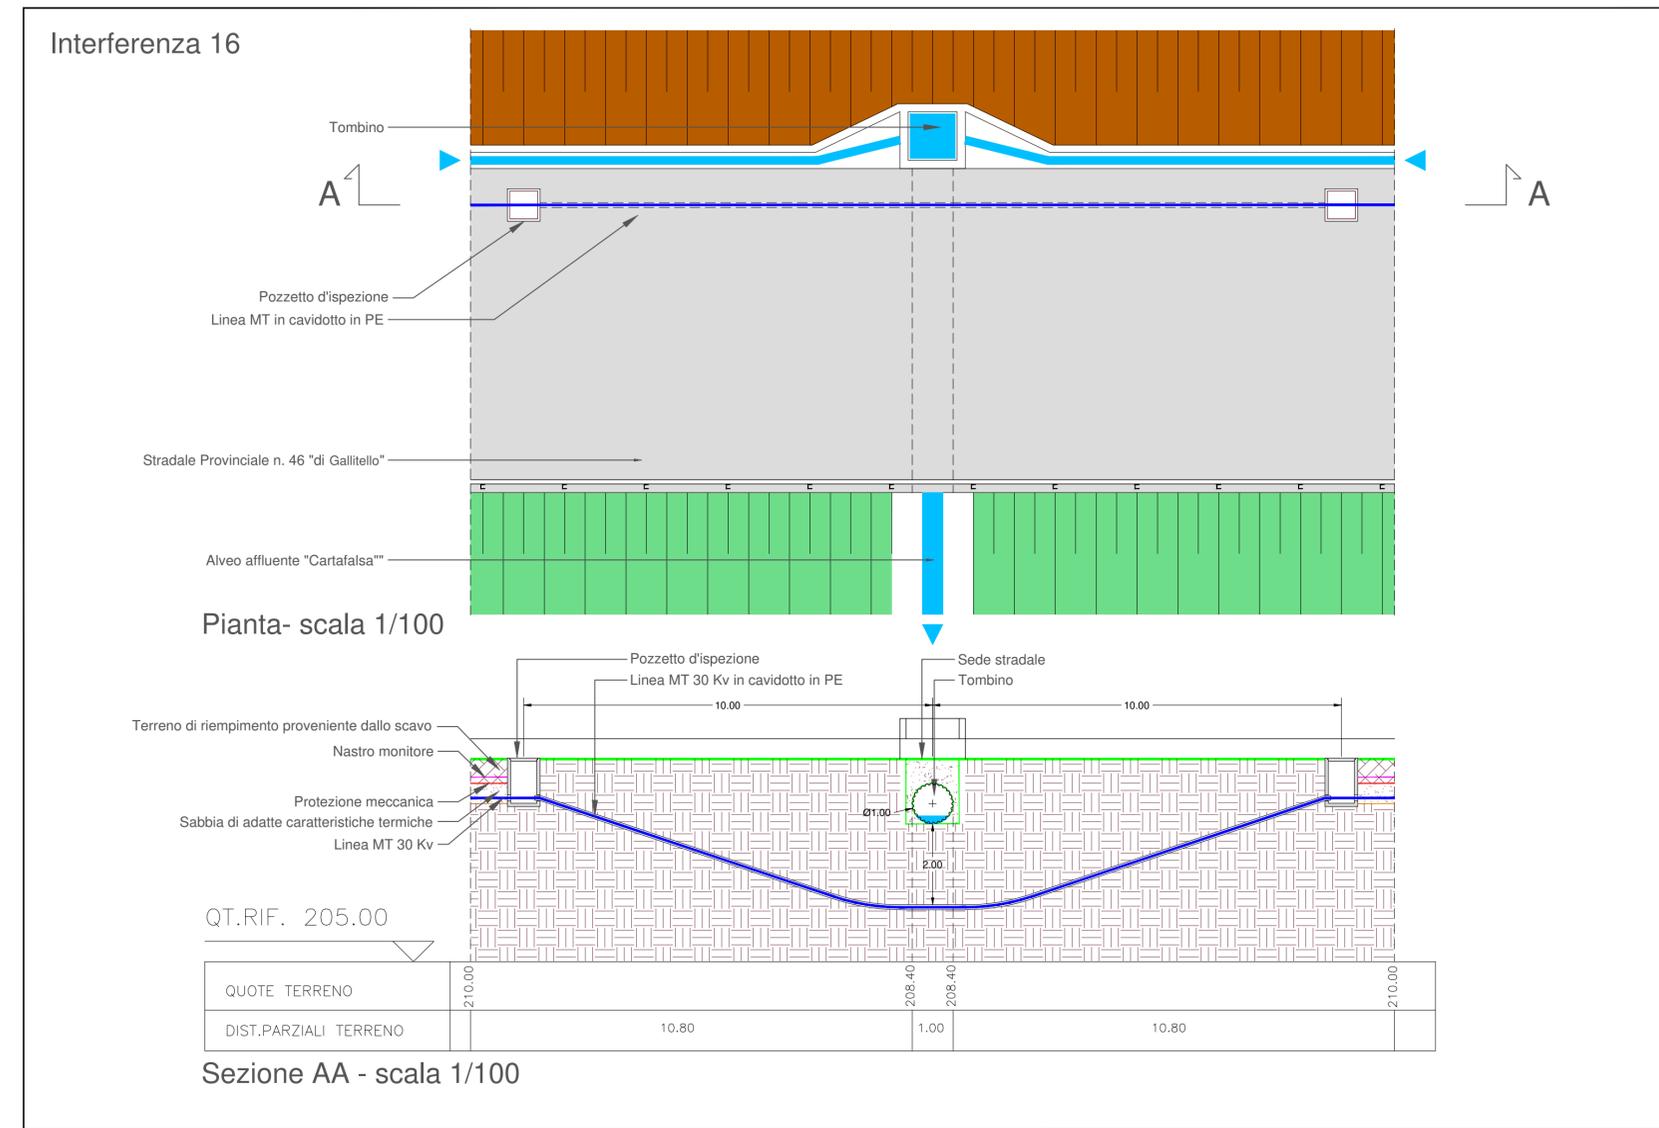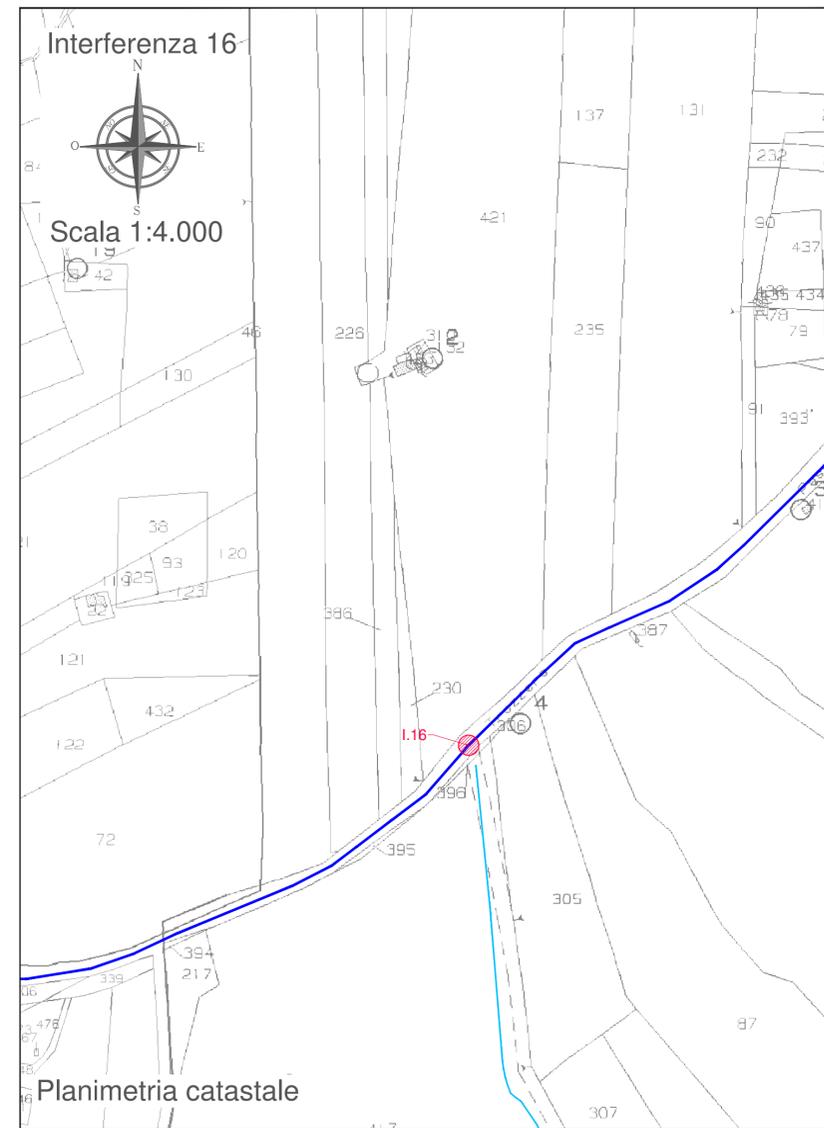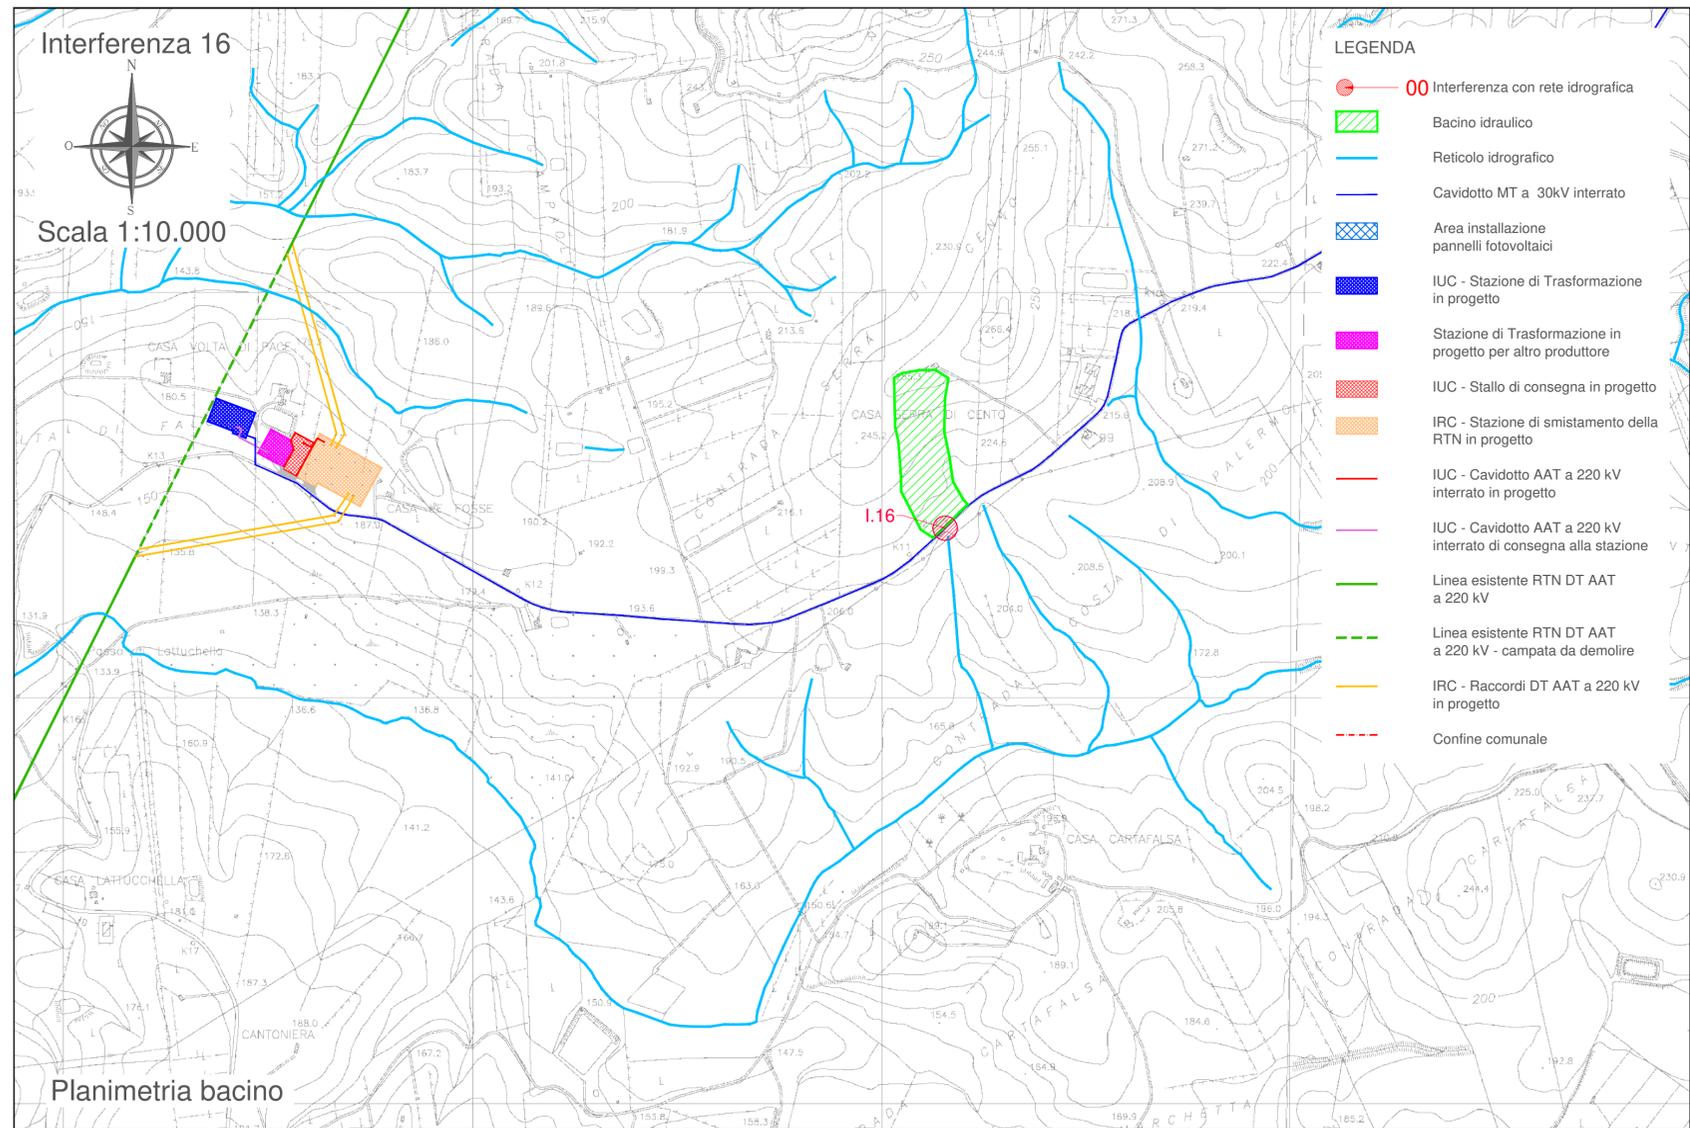



**REGIONE SICILIA**  
 PROVINCE DI PALERMO E TRAPANI  
 COMUNI DI ALCAMO E MONREALE

PROGETTO:  
*Impianto per la produzione di energia elettrica da fonte solare fotovoltaica denominato "PIRAINO"*

**Progetto Definitivo**

PROPONENTE:  
**Limes 19 S.R.L.**  
 PACHINO (SR)  
 VIA GIUSEPPE GIARDINA 22 CAP 96018  
 PIVA 10363600965



ELABORATO:  
 Monografia interferenza 17 con rete idrografica




PROGETTISTA COORDINATORE:  
 Dott. Ing. Eugenio Bordonali

Scala: VARIE

PROGETTISTI:  
 Ing. Riccardo Carrozzini  
 Ing. Gaetano Scurto

Tavola: **06.B-17**

Data:	Rev.	Data	Revisione	Descrizione
01-06-2021	00	01-06-2021		emissione

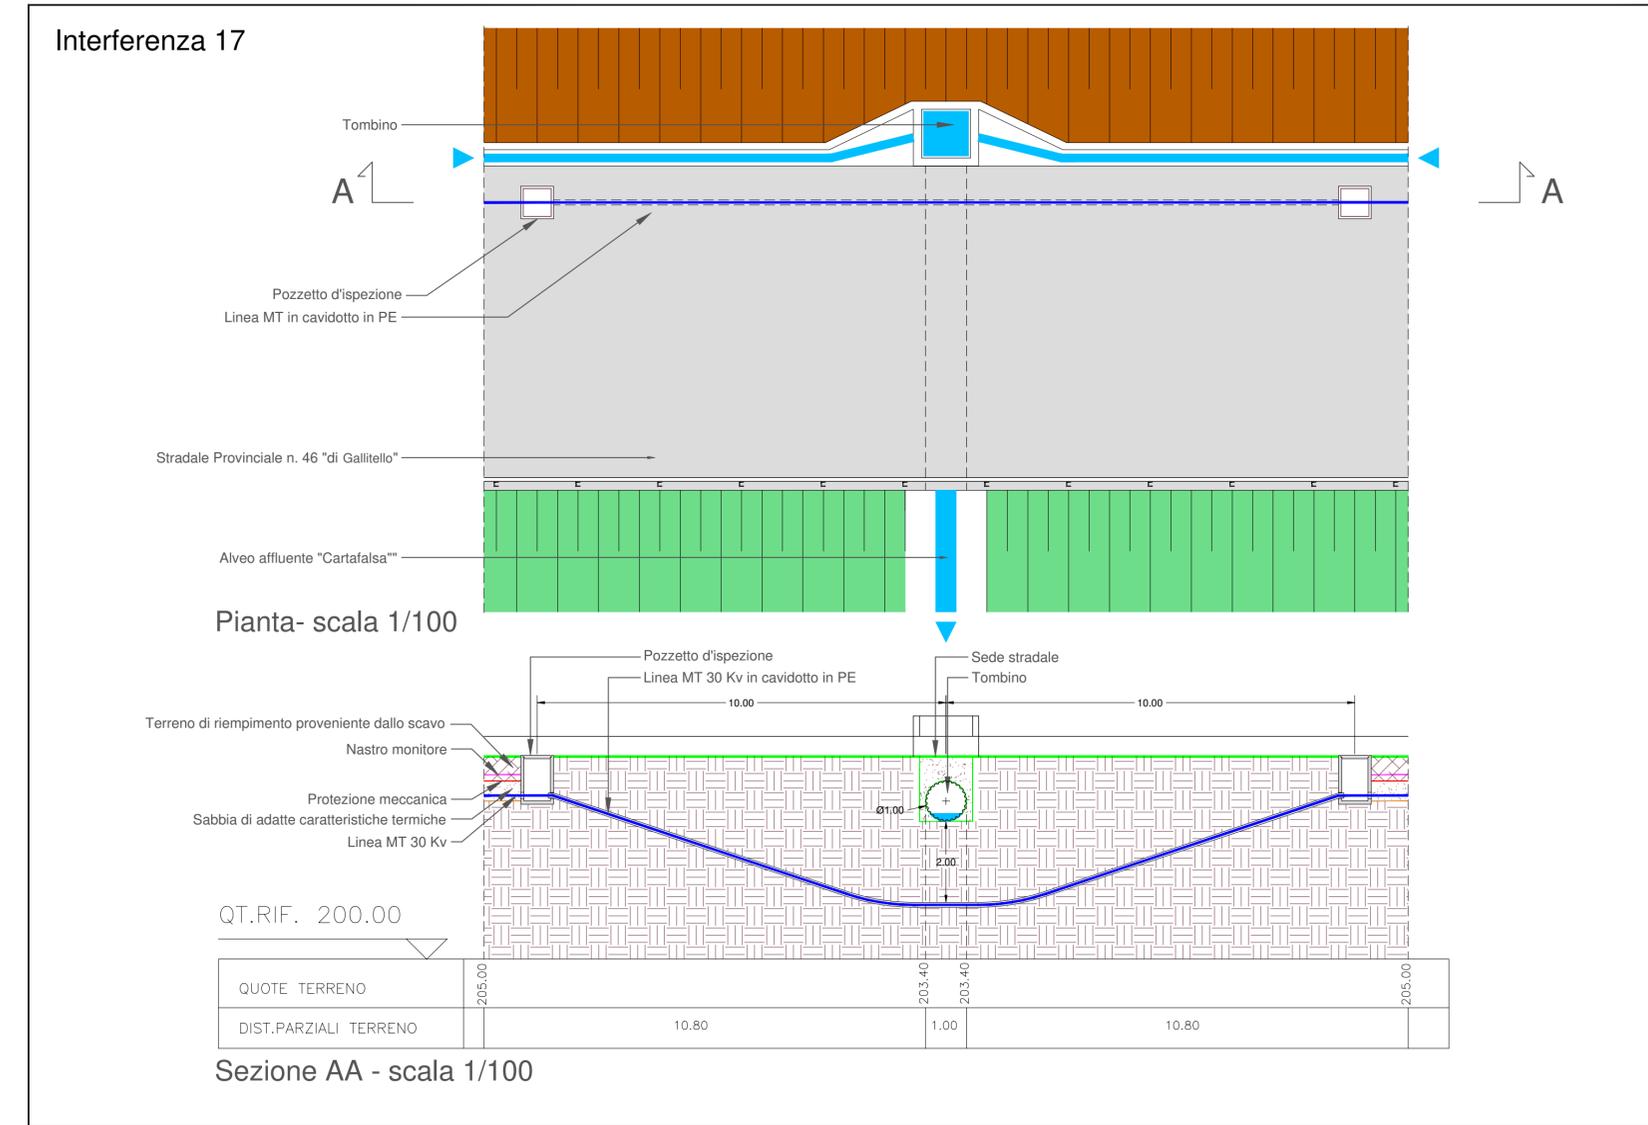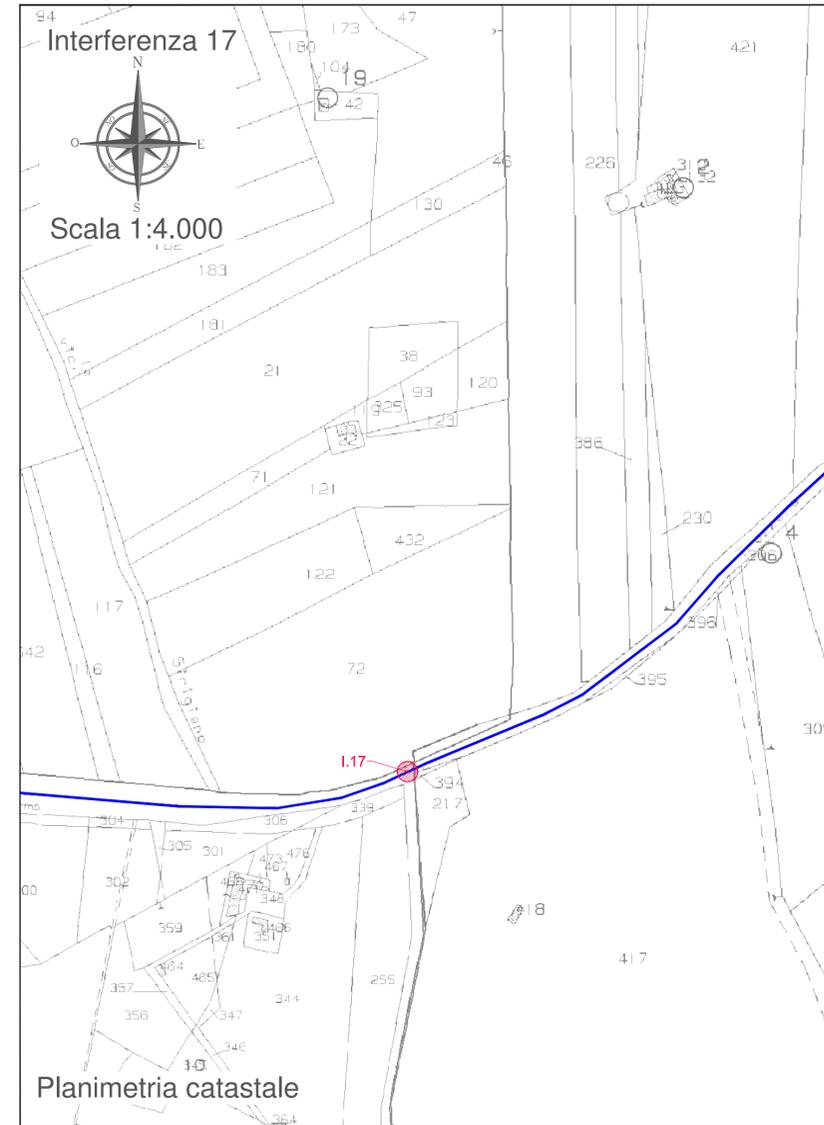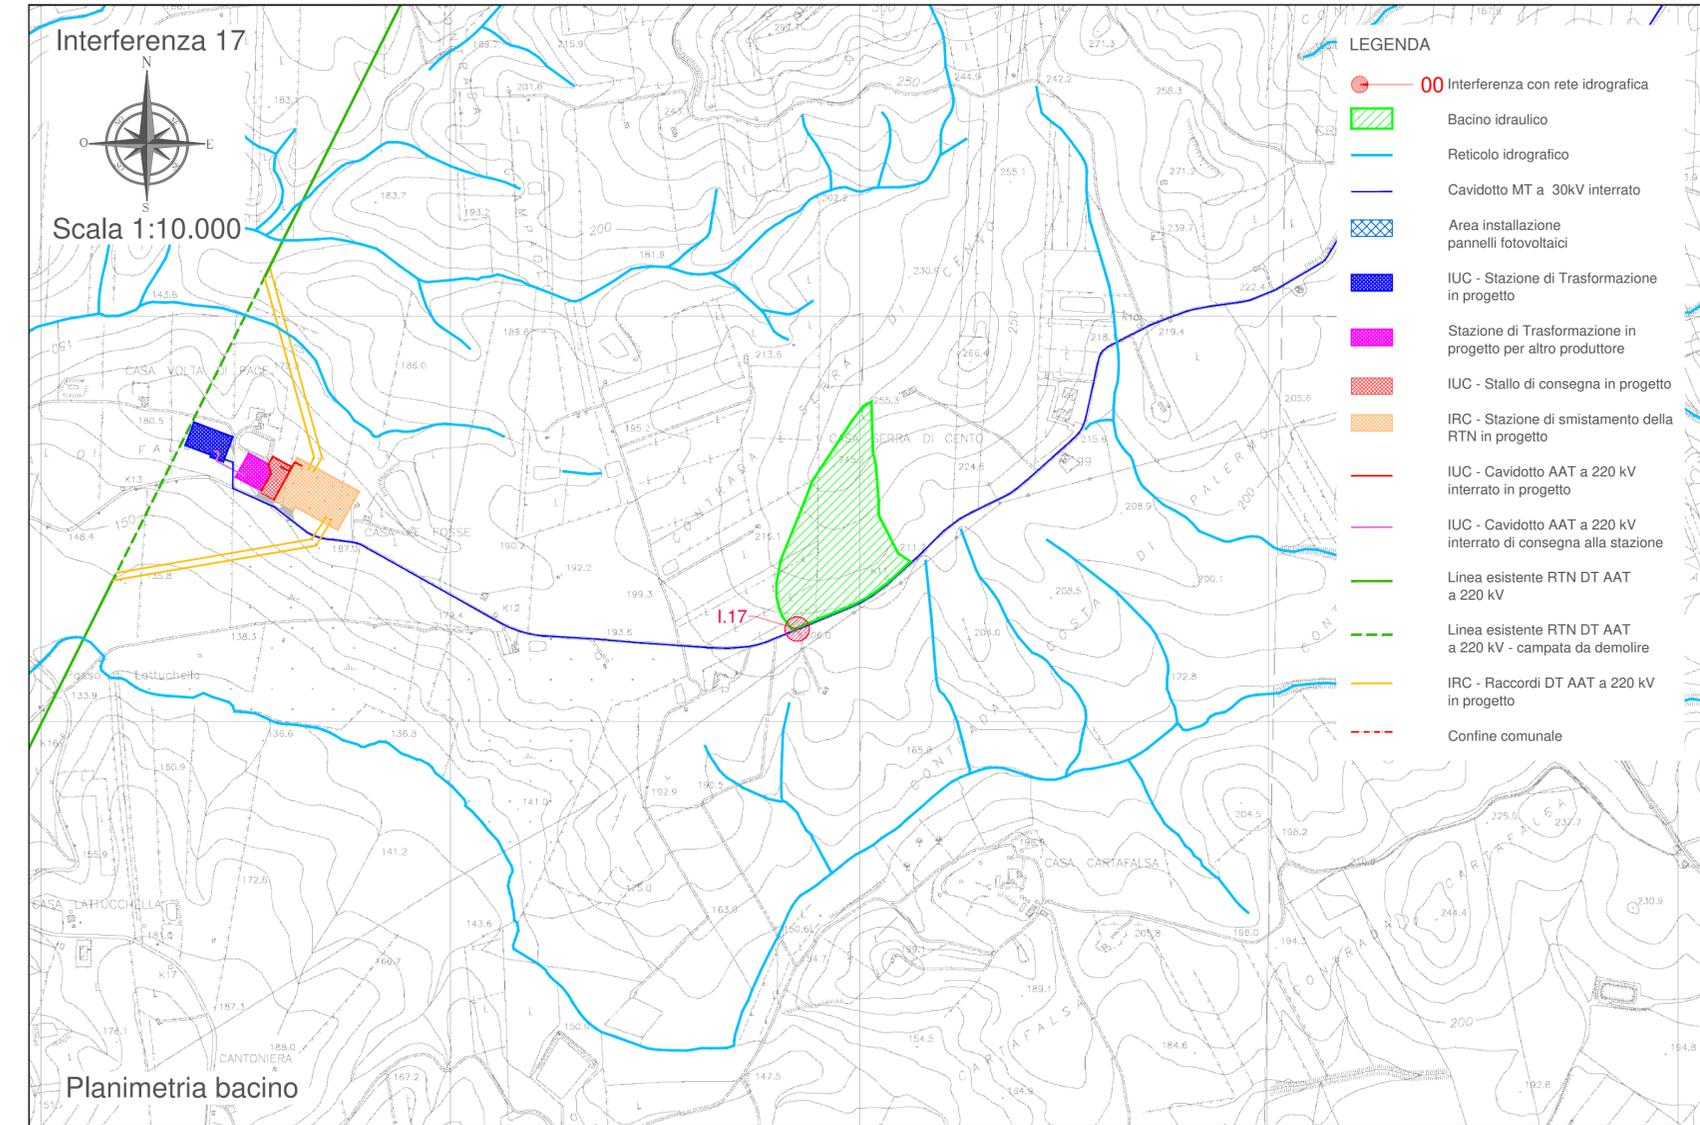



**REGIONE SICILIA**  
 PROVINCE DI PALERMO E TRAPANI  
 COMUNI DI ALCAMO E MONREALE

PROGETTO:  
*Impianto per la produzione di energia elettrica da fonte solare fotovoltaica denominato "PIRAINO"*

**Progetto Definitivo**

PROPONENTE:  
**Limes 19 S.R.L.**  
 PACHINO (SR)  
 VIA GIUSEPPE GIARDINA 22 CAP 96018  
 PIVA 10363600965



ELABORATO:  
 Monografia interferenza 18 con rete idrografica

PROGETTISTA COORDINATORE:  
 Dott. Ing. Eugenio Bordonali

Scala: VARIE

PROGETTISTI:  
 Ing. Riccardo Carrozzini  
 Ing. Gaetano Scurto

Tavola: **06.B-18**

Data:	Rev.	Data	Revisione	Descrizione
01-06-2021	00	01-06-2021		emissione

