



SEZIONI Elettromeccaniche_Scala 1:200

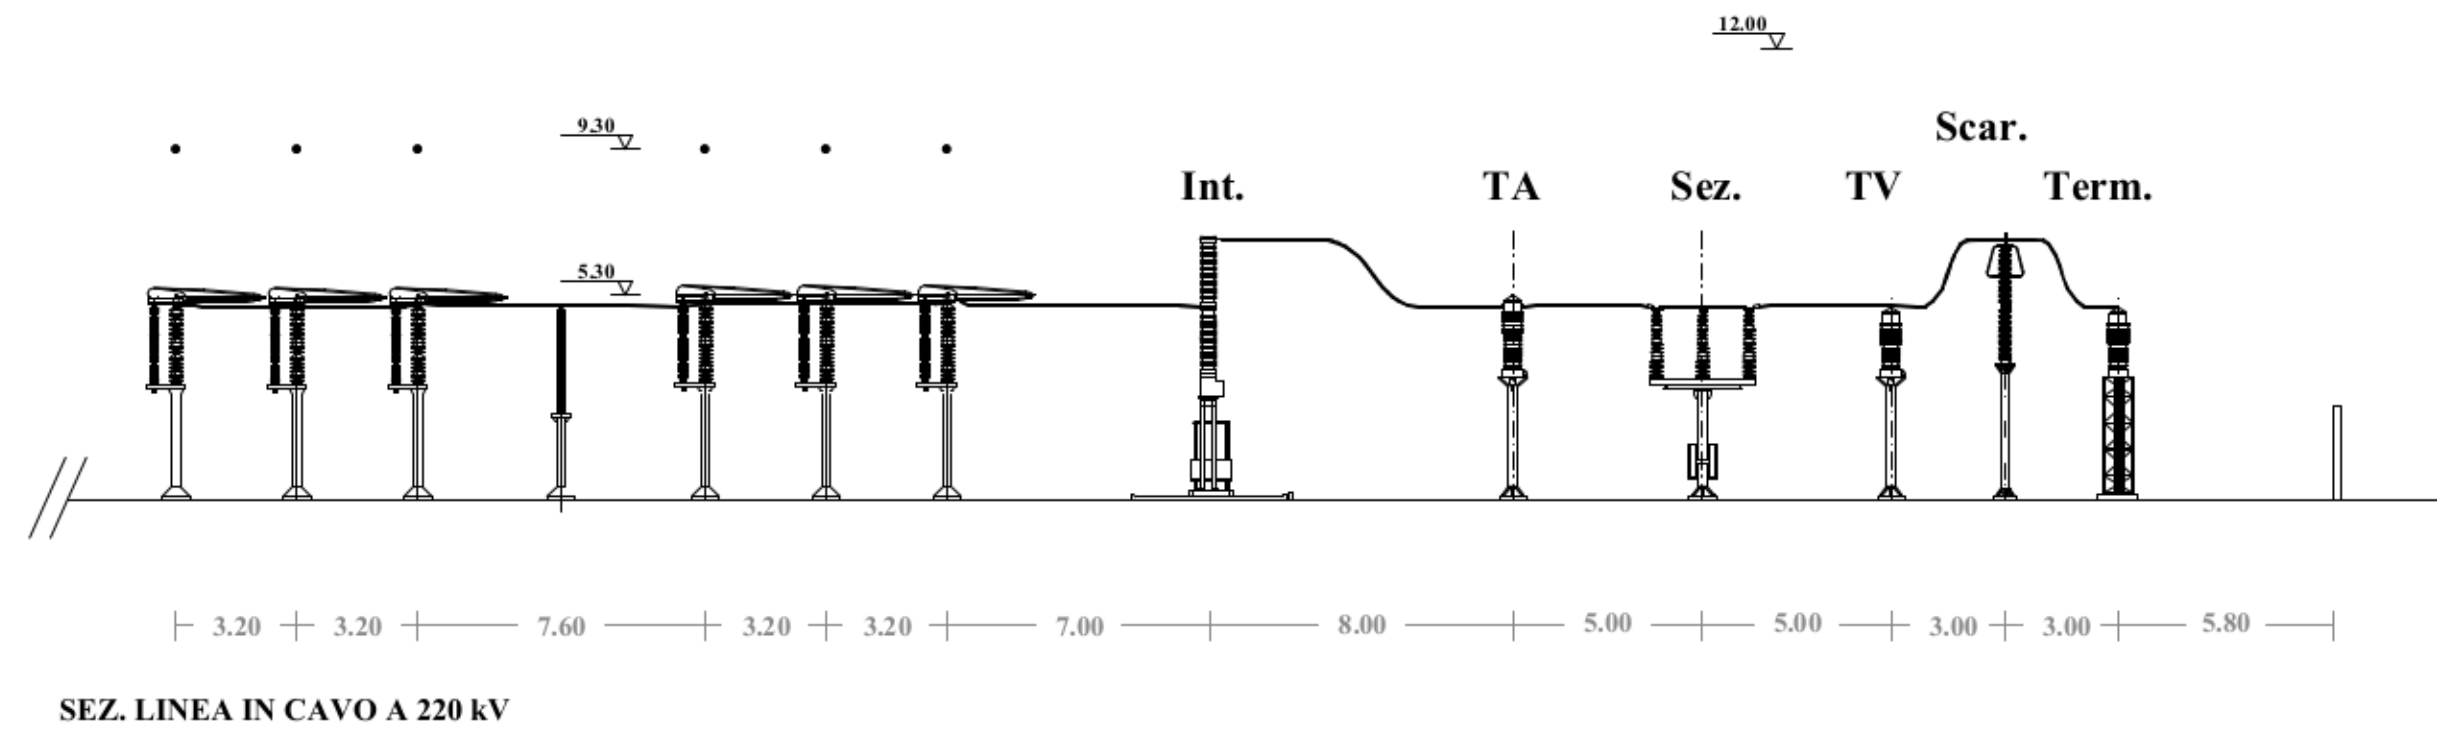

PLANIMETRIA AREA GESTORE_Scala 1:500

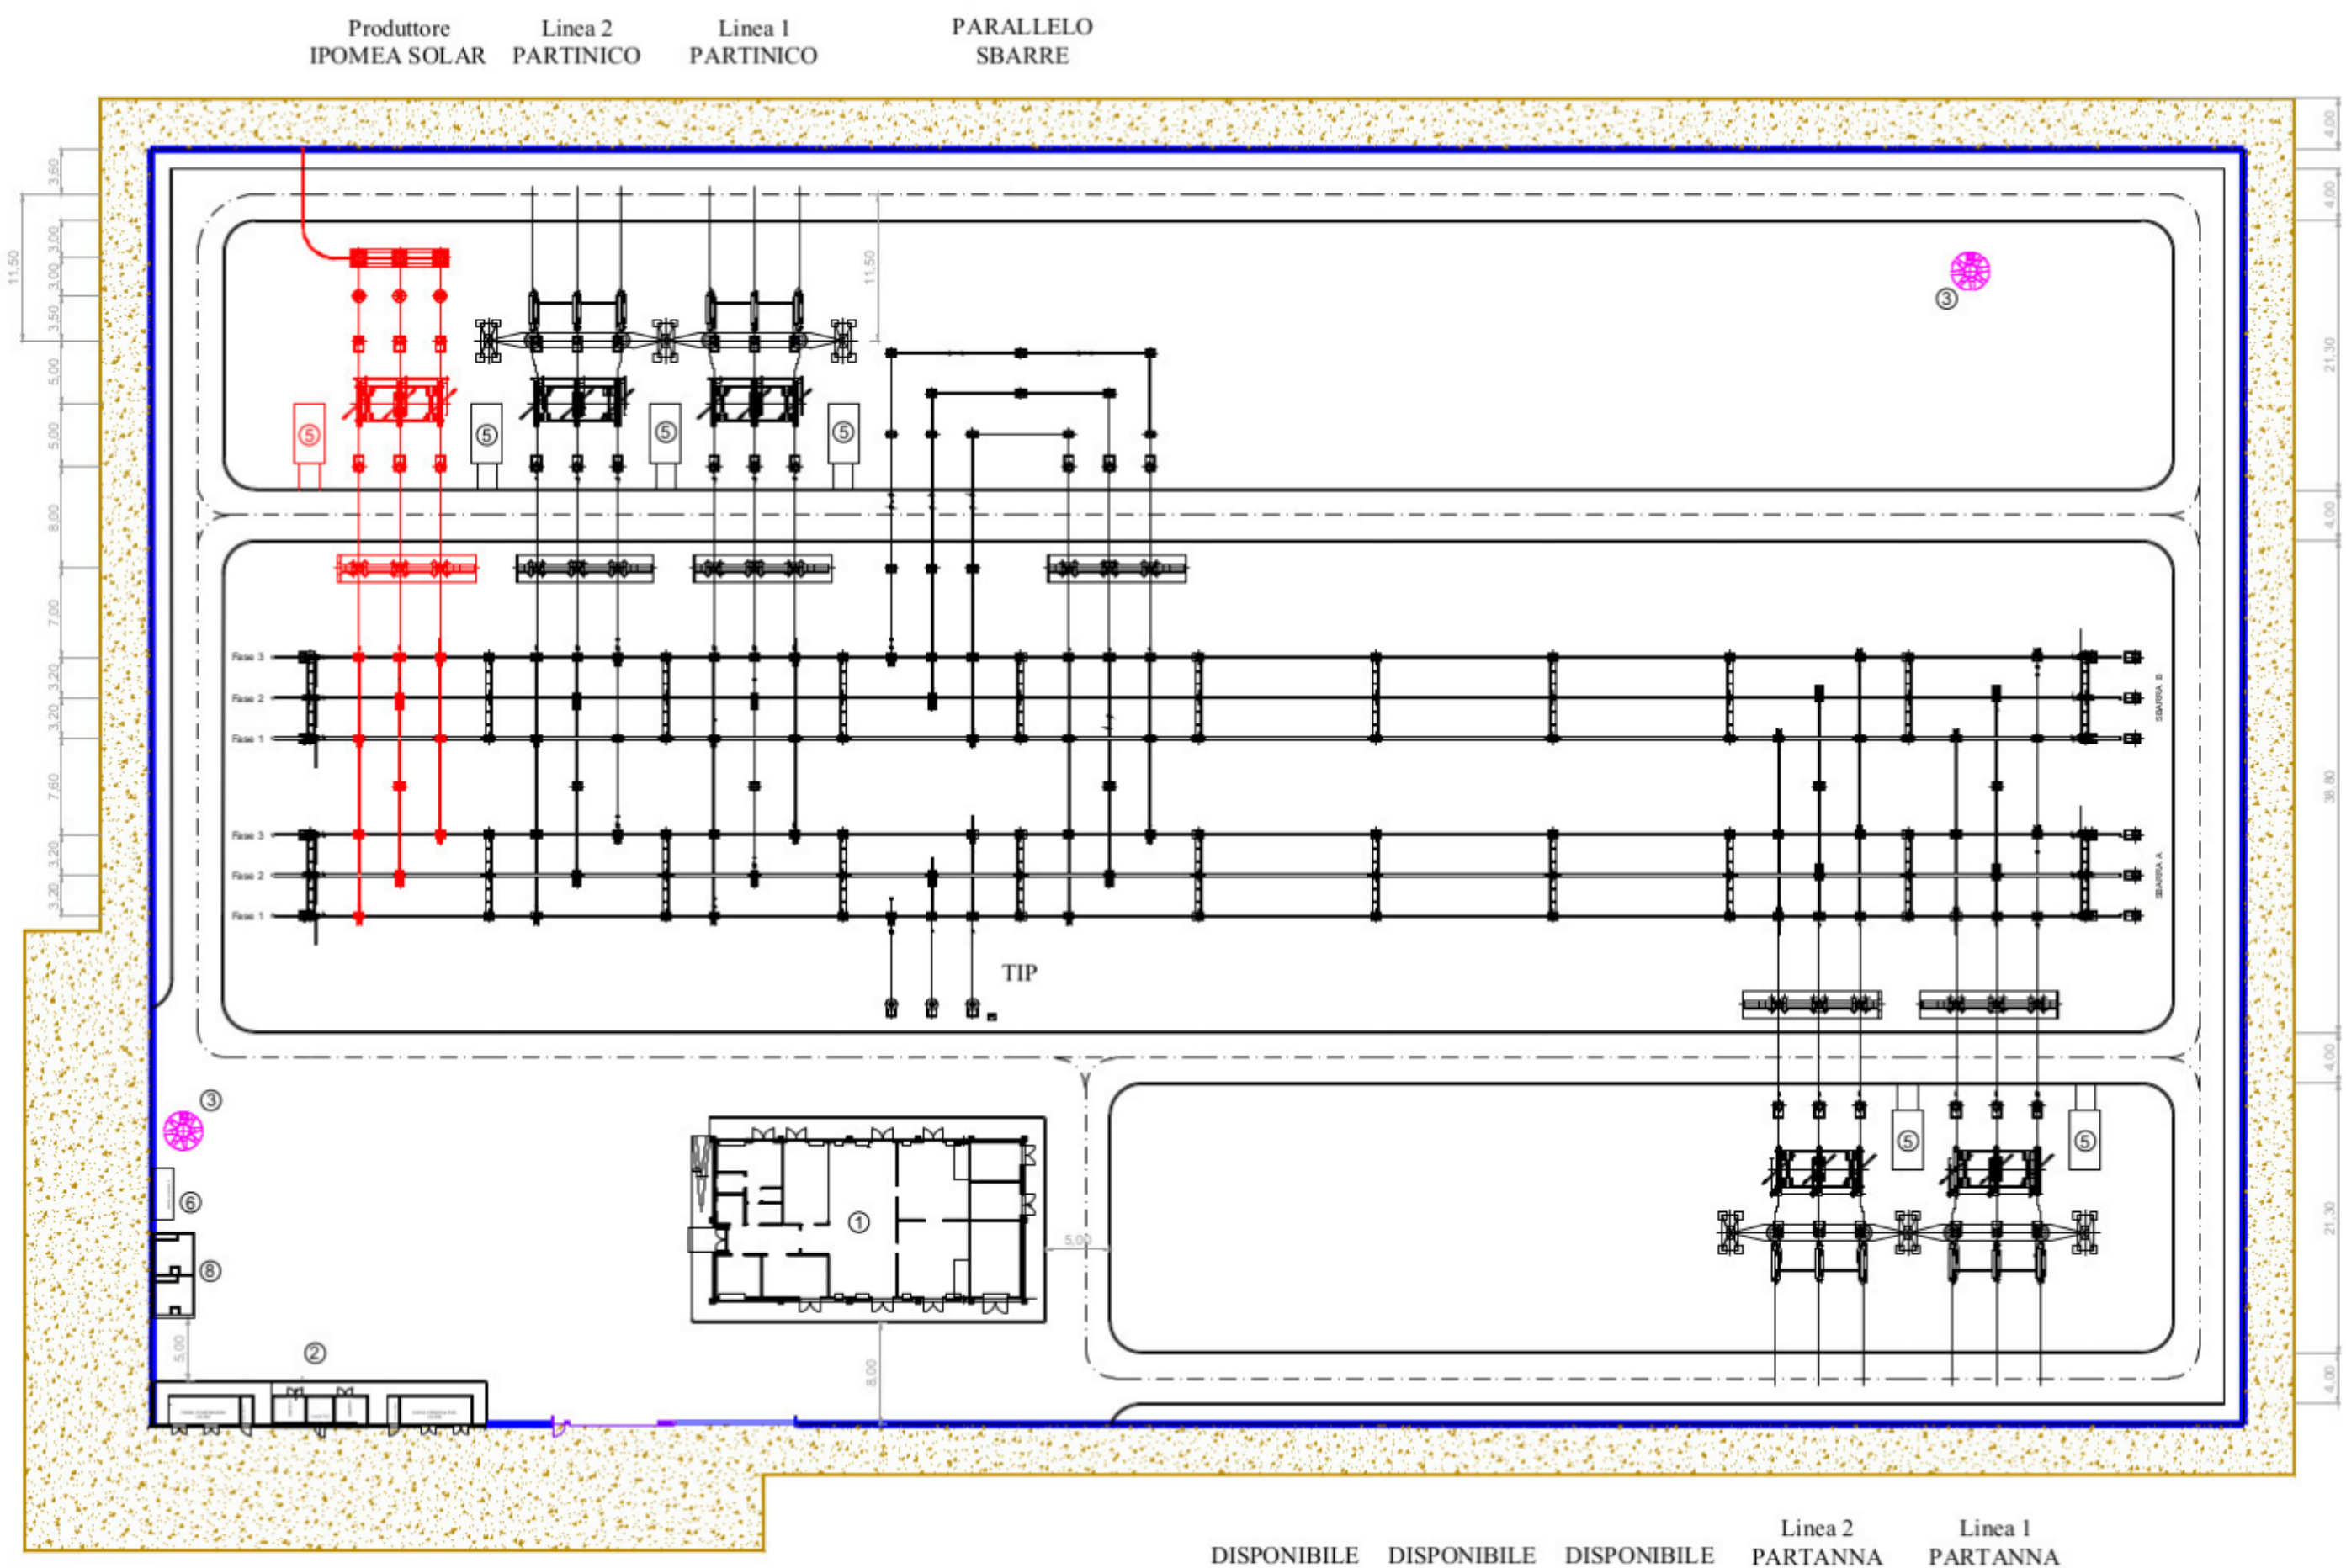

REGIONE SICILIA
PROVINCE DI PALERMO E TRAPANI
COMUNI DI ALCAMO E MONREALE

PROGETTO:

*Impianto per la produzione di
energia elettrica da fonte solare fotovoltaica
denominato "PIRAINO"*

Progetto Definitivo

PROPONENTE:

Limes 19 S.R.L.
PACHINO (SR)
VIA GIUSEPPE GIARDINA 22 CAP 96018
P.IVA 10363600965



ELABORATO:

IRC - Planimetrie e sezioni
elettromeccaniche

PROGETTISTA:

Dott. Ing. Eugenio Bordonali

Scala:

COLLABORATORI:

Dott. Ing. Gabriella Lo Cascio
Dott. Ing. Giuseppe Ribauda

Tavola:

09

Data:

01-06-2021

Rev. Data Revisione
00 01-06-2021

Descrizione
emissione