EDIFICIO GESTORE_Scala 1:100

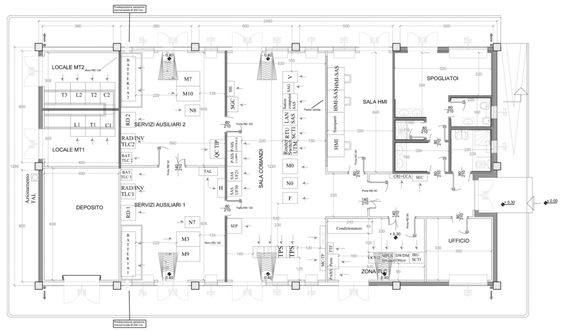

Sezione A - A

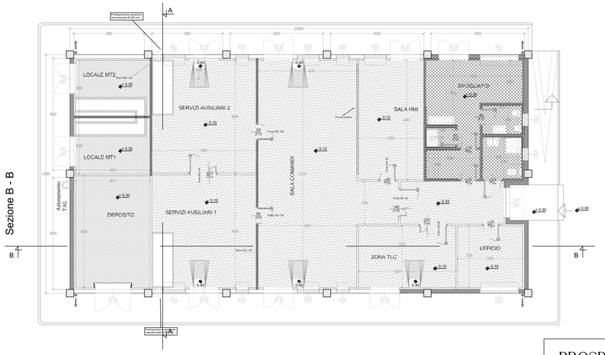

Sezione B - B

LEGENDA PIANTA

	PANNELLO FOTOVOLTAICO PER IMPIANTO
	PILASTRI
	PARETE CONTROPARETE IN CARTONGESSO CON DOPPIA LASTRA
	PARETE IN CARTONGESSO EI 60
	PARETE IN CARTONGESSO EI 120
	PARETE IN TRATTI TRA SALA CONTROLLO E SALA COMANDO
	RIVESTIMENTO CON PIASTRELLE A TENUTA TIPO LOGIA PAVIMENTO
	PAVIMENTO INDUSTRIALE SPESSO CON TRATTAMENTO ANTIPOLVERE
	PAVIMENTO INDUSTRIALE SPESSO CON TRATTAMENTO ANTIPOLVERE
	PAVIMENTO INDUSTRIALE SPESSO CON TRATTAMENTO ANTIPOLVERE
1 cm	BORDINO ACCIAIO INOX
+0.30	QUOTA SUPERIORE
+0.15	QUOTA INTERNA
25	PASSO PER
25	PASSO PER
25	PASSO PER
25	PASSO PER

PORTE ESTERNE | PORTE INTERNE | PORTE INTERNE REI 60 | PORTE INTERNE REI 120

Prospetto B

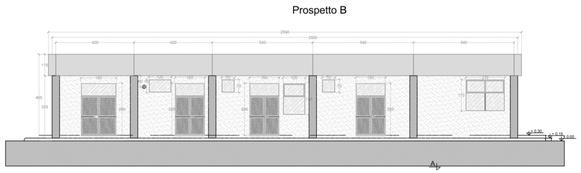

Prospetto C

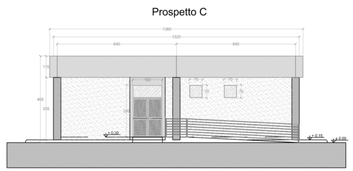

Prospetto D

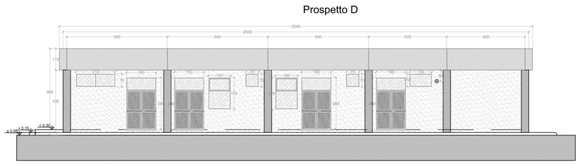

Prospetto D

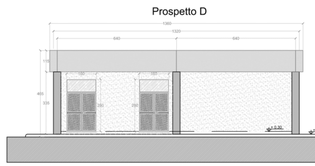

Sezione B - B

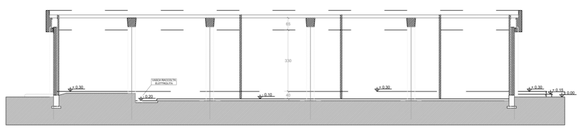

Sezione A - A

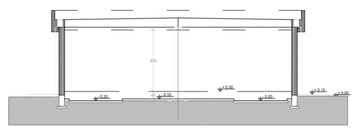

EDIFICIO UTENTE_Scala 1:100

PROSPETTO "A"

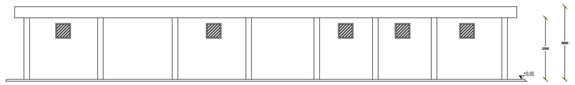

PROSPETTO "D"

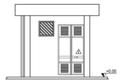

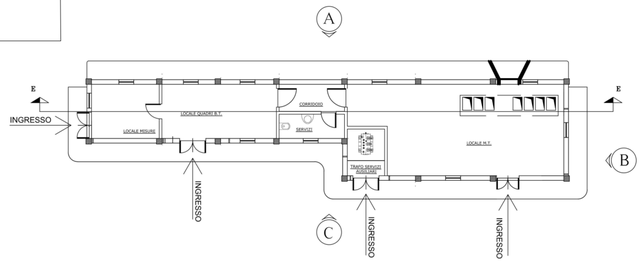

PROSPETTO "B"

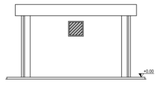

PROSPETTO "C"

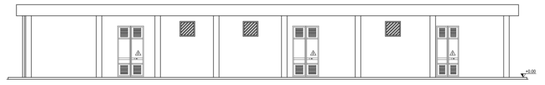

SEZIONE E-E

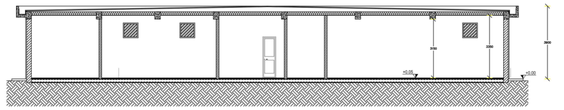

PARTICOLARE SUPPORTO ANTENNA_Scala 1:100

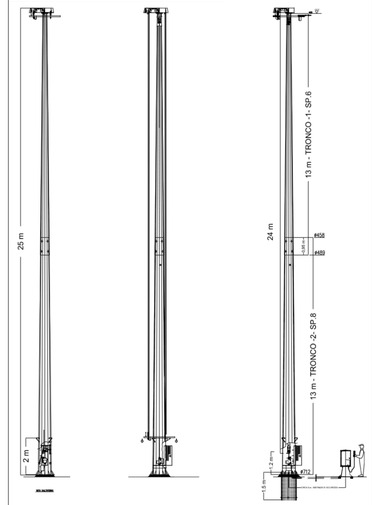

TORRE FARO A CORONA MOBILE STANDARD
ALTEZZA FARI A 25 M

CORONA MOBILE STANDARD – 1:50

PARTICOLARI RECINZIONE_Scala 1:50

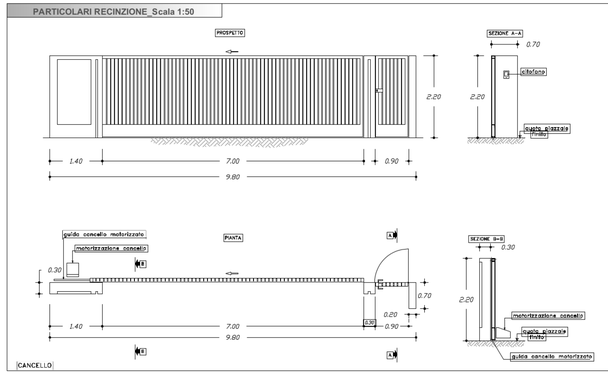

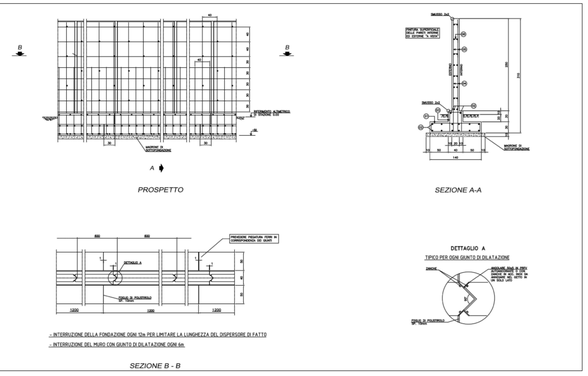

REGIONE SICILIA

PROVINCE DI PALERMO E TRAPANI

COMUNI DI ALCAMO E MONREALE

PROGETTO:

Impianto per la produzione di energia elettrica da fonte solare fotovoltaica denominato "PIRAINO"

Progetto Definitivo

PROPONENTE:

Limes 19 S.R.L.
PALERMO (PA)
VIA GIUSEPPE GIARDINA 22 CAP 90018
P.IVA 10363000968

LIMES RENEWABLE ENERGY

ELABORATO: Planimetria e sezioni degli edifici utente ed RTN

PROGETTISTA: Dott. Ing. Eugenio Bertolini

Scala: -

COLLABORATORI: Dott. Ing. Gabriella Lo Cascio, Dott. Ing. Giuseppe Ribaudo

Tavola: 11

Data: 01-06-2021

Rev.	Data	Revisione	Descrizione
00	01-06-2021		emissione

IL PRESENTE DOCUMENTO NON POTRA' ESSERE COPIATO O ALTRIMENTI PUBBLICATO, IN TUTTO O IN PARTE, SENZA IL CONSENSO SCRITTO DELLA LIMES 19 S.r.l.. OGNI UTILIZZO NON AUTORIZZATO SARA' PERSEGUITO A NORMA DI LEGGE