


TIPICO CONFIGURAZIONE FASCIA PERIMETRALE

**LEGENDA**


- Area Impianto
- Recinzione
- Area coltivata come da Relazione Progetto Agrovoltaico
- Fascia tagliafuoco
- Fascia perimetrale arborea di separazione e protezione (largh. min. 10 m)
- Aree contermini agli impluvi

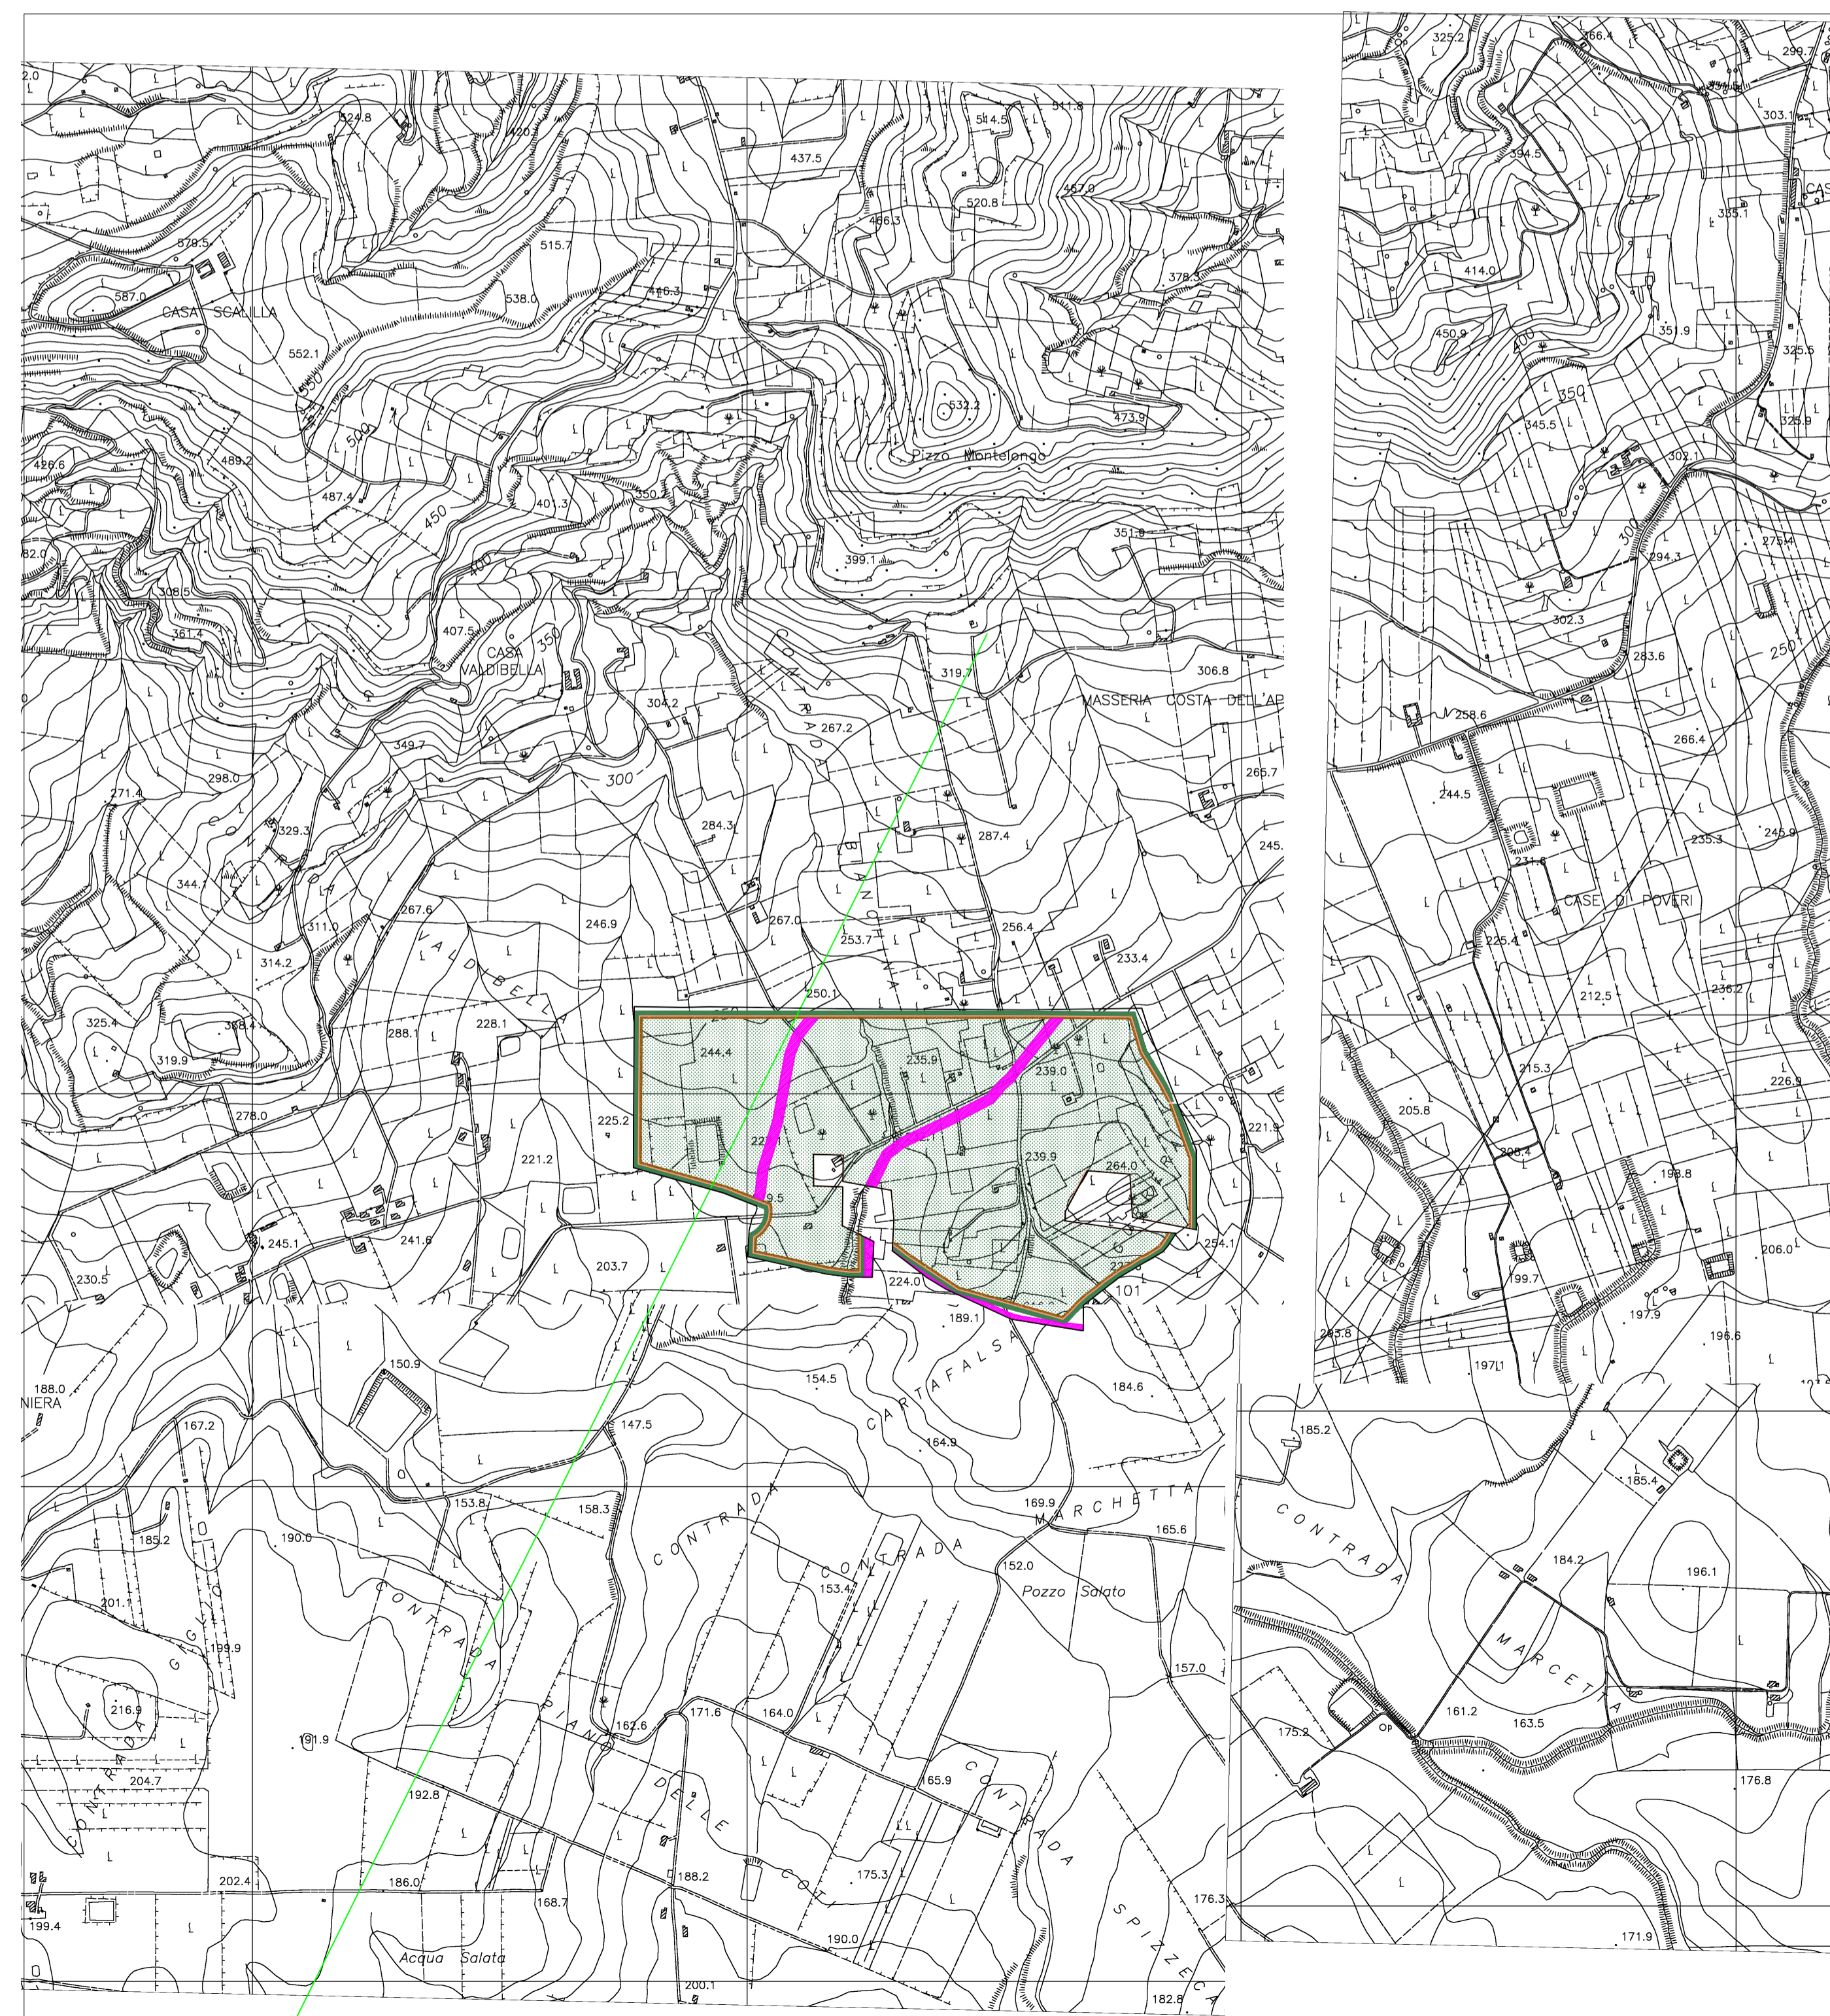

  
**REGIONE SICILIA**  
 PROVINCE DI PALERMO E TRAPANI  
 COMUNI DI ALCAMO E MONREALE

PROGETTO: *Impianto per la produzione di energia elettrica da fonte solare fotovoltaica denominato "PIRAINO"*

**Progetto Definitivo**

PROPONENTE: <p style="text-align: center; margin: 0;"> <b>Limes 19 S.R.L.</b>  <small>PACHINO (SR)            VIA GIUSEPPE GIARDINA 22 CAP 96018            PIVA 10393600965</small> </p>	
--	---

ELABORATO: <span style="float: right;">Opere di mitigazione a verde</span>
--

PROGETTISTA: <span style="float: right;">Scala: -</span> <p style="text-align: center; margin: 0;">   <b>Dott. Ing. Eugenio Bordonali</b> </p>
---

COLLABORATORI: <span style="float: right;">Tavola: 14</span> <p style="text-align: center; margin: 0;"> <small>Dott. Ing. Gabriella Lo Cascio            Dott. Ing. Giuseppe Ribaudo</small> </p>
---

Data: 01-06-2021	<table border="1" style="width: 100%; border-collapse: collapse;"> <thead> <tr> <th style="font-size: 8px;">Rev.</th> <th style="font-size: 8px;">Data</th> <th style="font-size: 8px;">Revisione</th> <th style="font-size: 8px;">Descrizione</th> </tr> </thead> <tbody> <tr> <td style="text-align: center;">00</td> <td style="text-align: center;">01-06-2021</td> <td style="text-align: center;">emissione</td> <td></td> </tr> </tbody> </table>	Rev.	Data	Revisione	Descrizione	00	01-06-2021	emissione		
Rev.	Data	Revisione	Descrizione							
00	01-06-2021	emissione								