
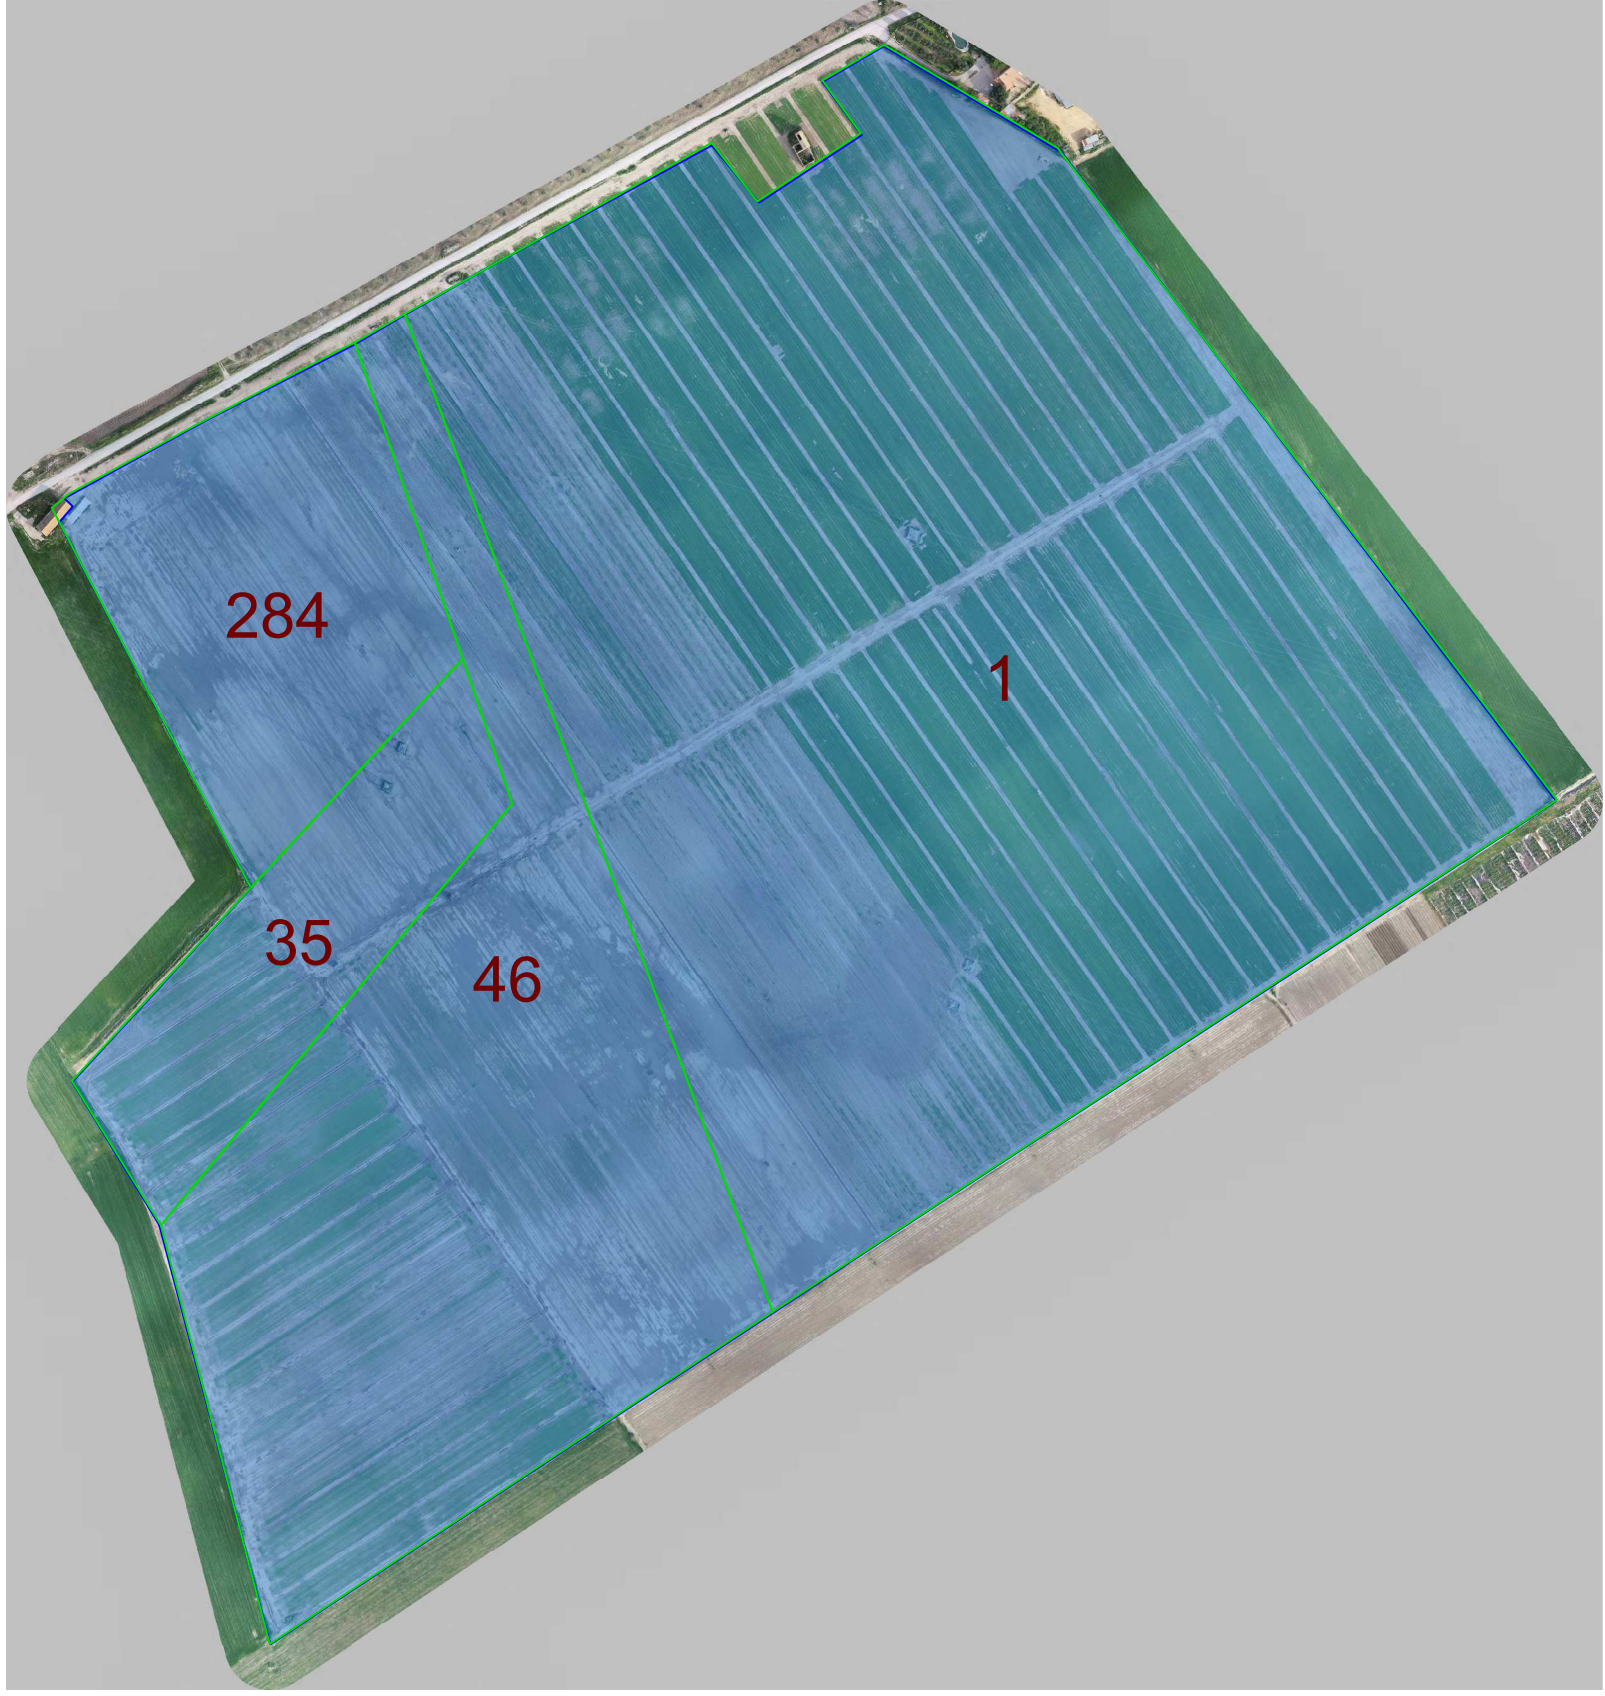


AREA PROGETTO

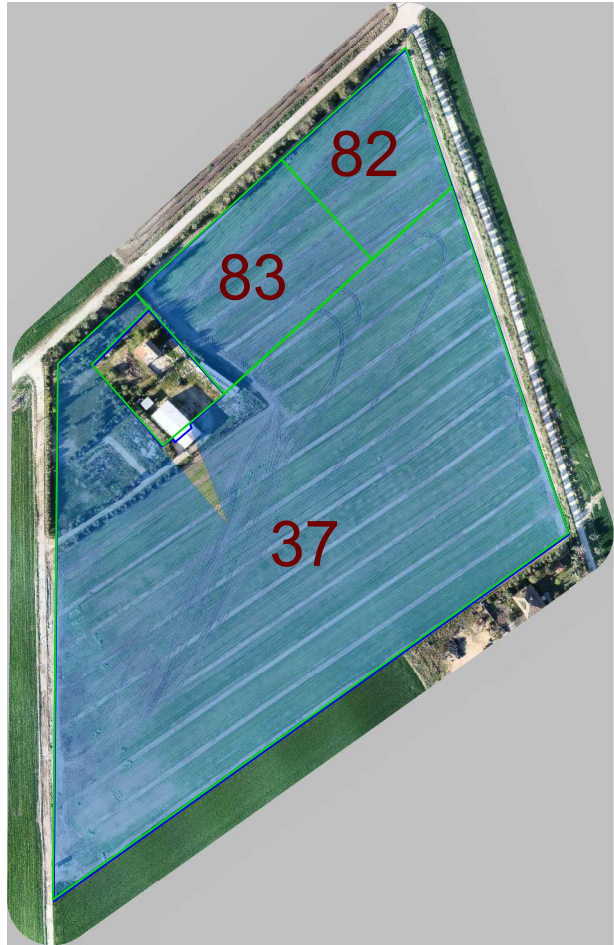

studioTECNICO
ing.MarcoBALZANO
Via Cancellotto, 03
70125 Bari (BA)
tecnico@ingbalzano.com
www.ingbalzano.com

STUDIOTECHNICO
ing.MarcoBALZANO
SERVIZI TECNICI DI INGEGNERIA

ORDINE DEGLI INGEGNERI
MARCO BALZANO
BALZANO
Sez. A/9341

Rev.	Status	Description	By:	Date:
RO	Progetto Definitivo	PROGETTO DEFINITIVO		12/07/2021
OGGETTO: INQUADRAMENTO CATASTALE SU AEROFOTOGRAMMETRIA				

GREEN GENIUS ITALY UTILITY 11 S.R.L.
Cassa 2012 Milano (MI)

Progetto: PROGETTO AGRIFOTOVOLTAIICO: IMPIANTO DI PRODUZIONE DI ENERGIA
ELETTRICA E CALORE PER IL RISCALDAMENTO INTEGRATO
CON RIVALUTAZIONE AGRONOMICA

Disegnato: Ing. Marco Balzano
Città: Bari n.9341

Date: 12/07/2021

Scala: 1:5.000

Project No: SV.304

Drawing No: 1.04