S01 - Scala 1:1500

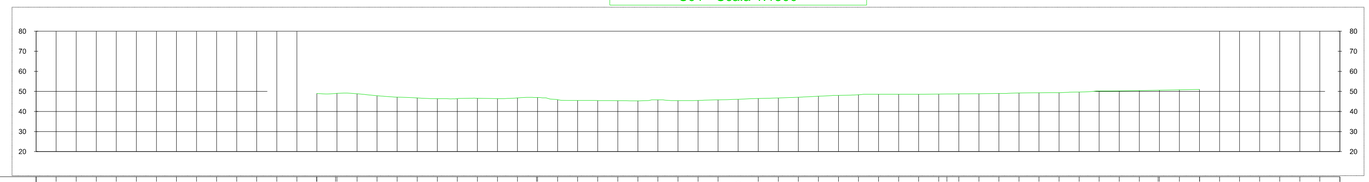

QUOTE TERRENO

DISTANZE PROG.

DISTANZE PARZ.

S02 - Scala 1:1500

QUOTE TERRENO

DISTANZE PROG.

DISTANZE PARZ.

S03 - Scala 1:1500

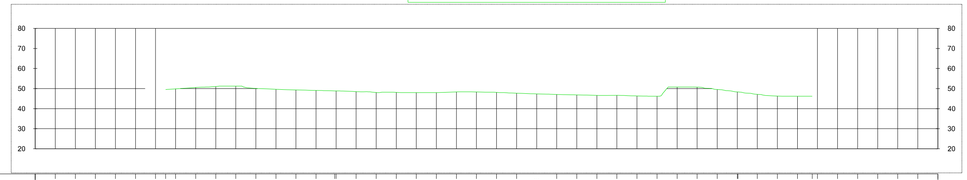

QUOTE TERRENO

DISTANZE PROG.

DISTANZE PARZ.

S04 - Scala 1:1500

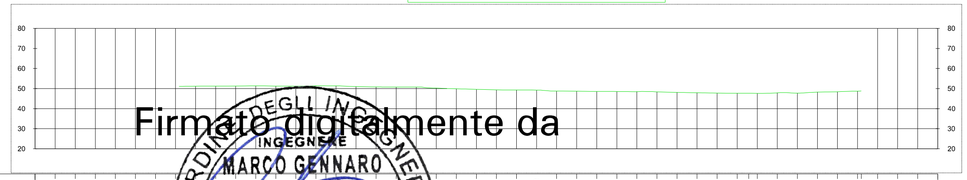

QUOTE TERRENO

DISTANZE PROG.

DISTANZE PARZ.

ANUZIS MATAS
20.09.2021
18:50:27
UTC

Firmato digitalmente da
MARCO GENNARO BALZANO
Data e ora della firma: 20/09/2021 14:49:20

41.489360° N
15.617314° E

UTM-WGS 1984 datum,
Zone 33 North, Meter

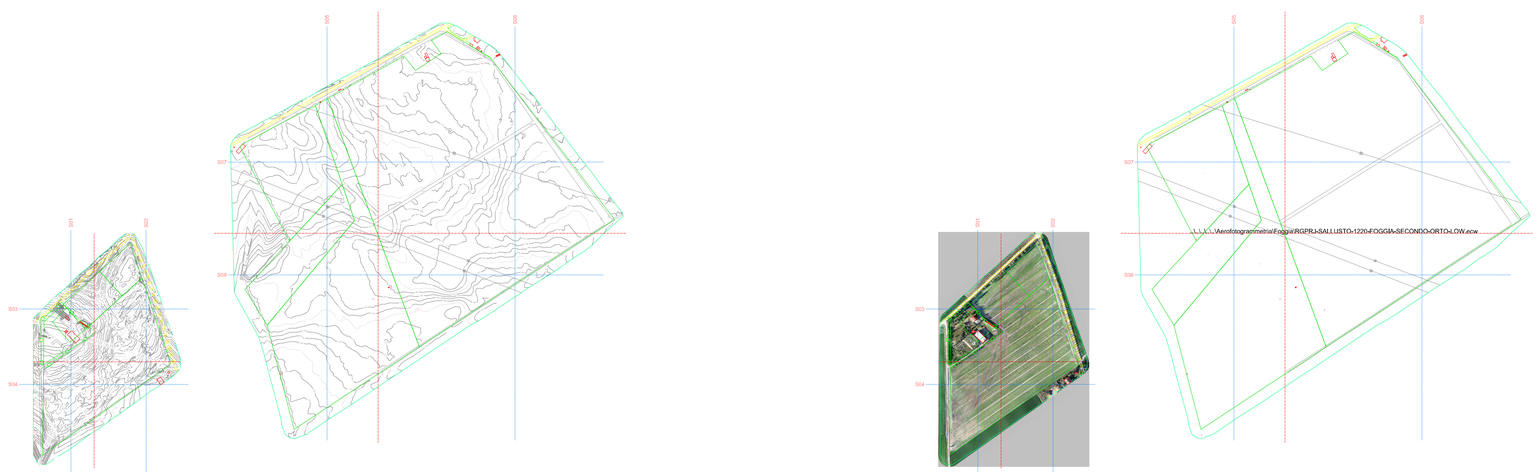

SCALA 1:8000

COMUNE DI FOGGIA

PROGETTO AGRI-FOTOVOLTAICO: IMPIANTO DI PRODUZIONE DI ENERGIA ELETTRICA DA FONTE RINNOVABILE DI TIPO FOTOVOLTAICO INTEGRATO CON RIQUALIFICAZIONE AGRONOMICA

PROGETTO DEFINITIVO

CLIENTE/CUSTOMER

Green Genius Italy Utility 11 S.r.l.
Corso G. Garibaldi, 49
Milano (MI)

GREEN GENIUS — MODUS ENERGY

PROGETTISTA

studioTECNICO
ing.MarcoBALZANO
Via Cancello Rotto, 03
70125 Bari (BA)
studiotecnicoilingbalzano.com
www.ingbalzano.com
Ordine degli Ingegneri della Provincia di Bari n.9341
Professionista Antincendio Elenco Ministeriale BA09341I001837
Consulente Tecnico d'Ufficio (CTU) Tribunale Bari
Coordinatore della Sicurezza

REV	DATA	OGGETTO	DRAF.	CHECK.	ENDORS.
R04					
R03					
R02					
R01					
R00	12/07/2021	Prima Emissione	FDB	MBG	MBG

Commessa/Work order	SV.304
Data/Date	12/07/2021
Scala/Scale	-
Revisione/Revision	R00
Tavola/Table	I.13a

Oggetto/Subjet

Rilievo plano-altimetrico

Note

FOG06 - Faraniello

Gli elaborati e tutte le informazioni contenute nel presente documento sono di proprietà esclusiva del progettista e non possono essere riprodotte, divulgate o comunque utilizzate senza la sua preventiva autorizzazione scritta. The Documents and all technical information contained in this document is the exclusive property of Ing. Marco G. Balzano and may neither be used nor disclosed without its prior written consent. (art. 2575 c.c.)