


NORD

 41.489360° N
 15.617314° E
 UTM-WGS 1984 datum,
 Zone 33 North, Meter

AREE A DISPONIBILITA' DEL PROPONENTE
SOTTOSTAZIONE ELETTRICA UTENTE
AREE SERVITU' ELETTRODOTTO
AREE ESPROPRIO STRADALE

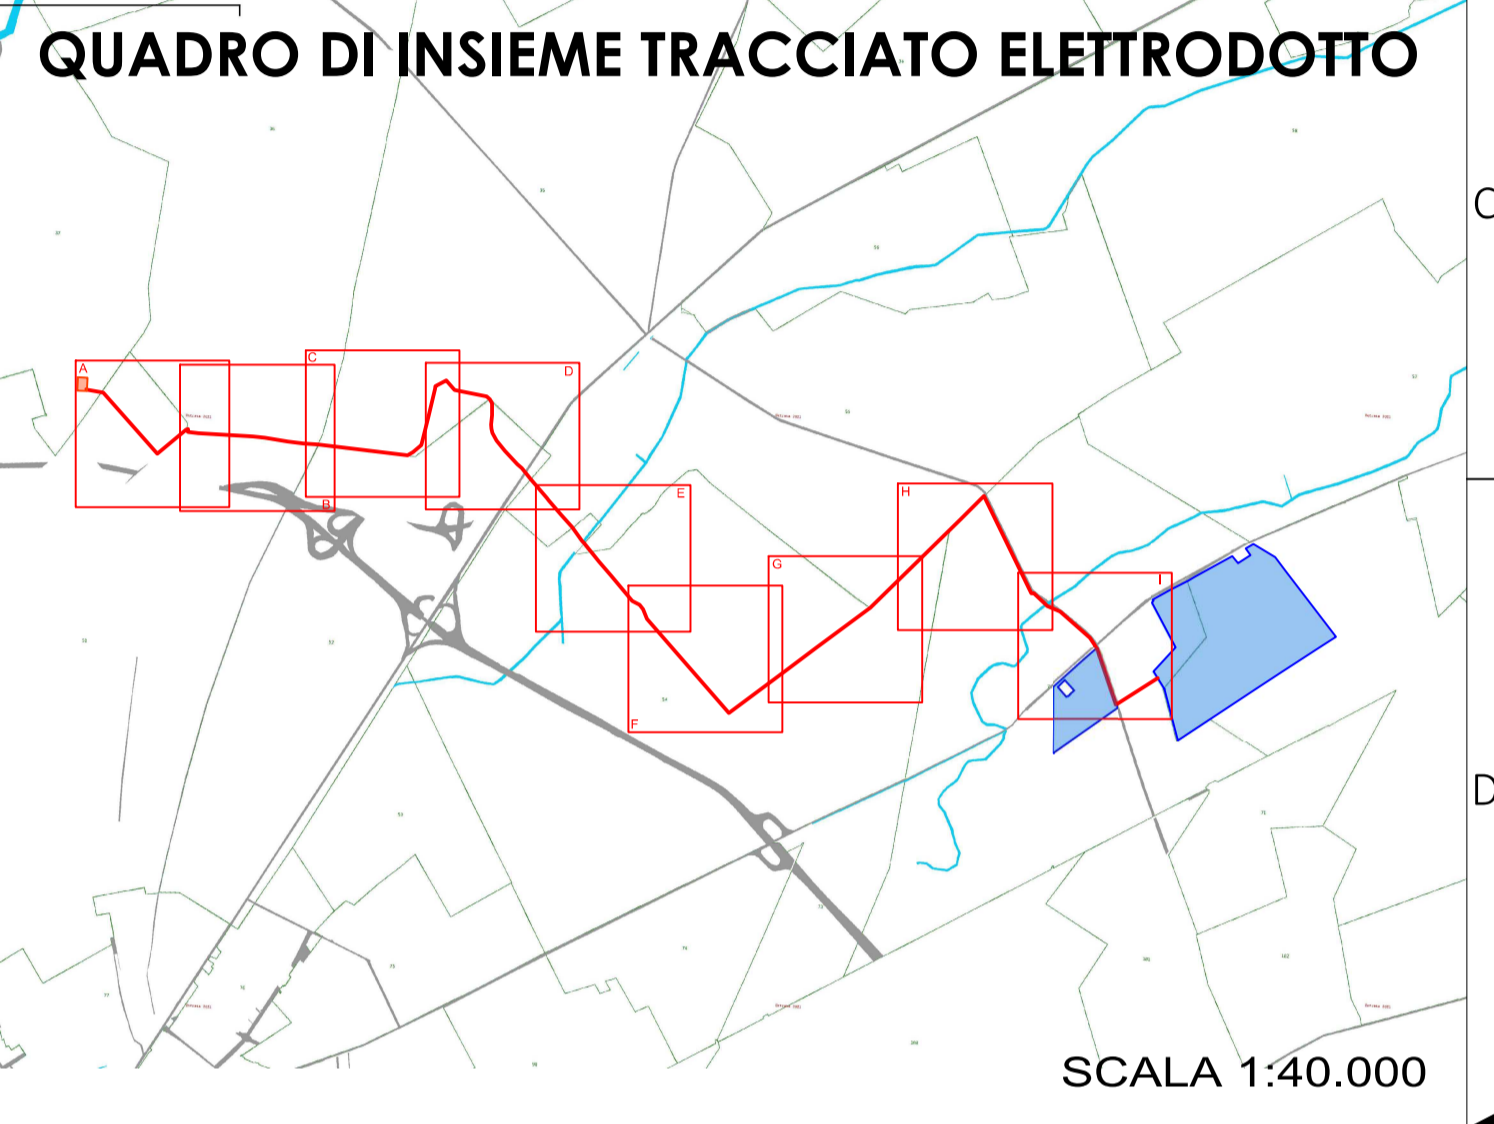

COMUNE DI FOGGIA

**PROGETTO AGRI-FOTOVOLTAICO:
 IMPIANTO DI PRODUZIONE DI ENERGIA ELETTRICA DA
 FONTE RINNOVABILE DI TIPO FOTOVOLTAICO
 INTEGRATO CON RIQUALIFICAZIONE AGRONOMICA**

PROGETTO DEFINITIVO

CLIENTE/CUSTOMER
Green Genius Italy Utility 11 S.r.l.
 Corso G. Garibaldi, 49
 Milano (MI)

PROGETTISTA
studioTECNICO
 ing. Marco BALZANO
 Via Cancelli Rotto, 03
 70125 Bari (BA)
 studiotecnico@ingbalzano.com
 www.ingbalzano.com
Ordine degli Ingegneri della Provincia di Bari n. 2421
 Professionista Antincendio Elettrico Minist. Int.
 Consulente Tecnico d'Ufficio (CTU) Tribunale
 Coordinatore della Sicurezza

Commissa/Work order	
SV.304	Date/Date
	12/07/2021
Scala/Scale	
-	
Revisione/Revision	
R04	
R03	
R02	
R01	
R00	12/07/2021
REV	DATA
OGGETTO	DRAF.
CHECK.	ENDORS.
MBO	
MBO	
MBO	
Tavola/Table	
I.15	

Objetto/Subjet
Inquadramento Servitù d'esproprio

Note
FOG06 - Faraniello

Gli elaborati e tutte le informazioni contenute nel presente documento sono di proprietà esclusiva del progettista e non possono essere riprodotte, divulgate o comunque utilizzate senza la sua preventiva autorizzazione scritta. The Documents and all technical information contained in this document is the exclusive property of Ing. Marco G. Balzano and may neither be used nor disclosed without its prior written consent. [art. 2275 c.c.]