

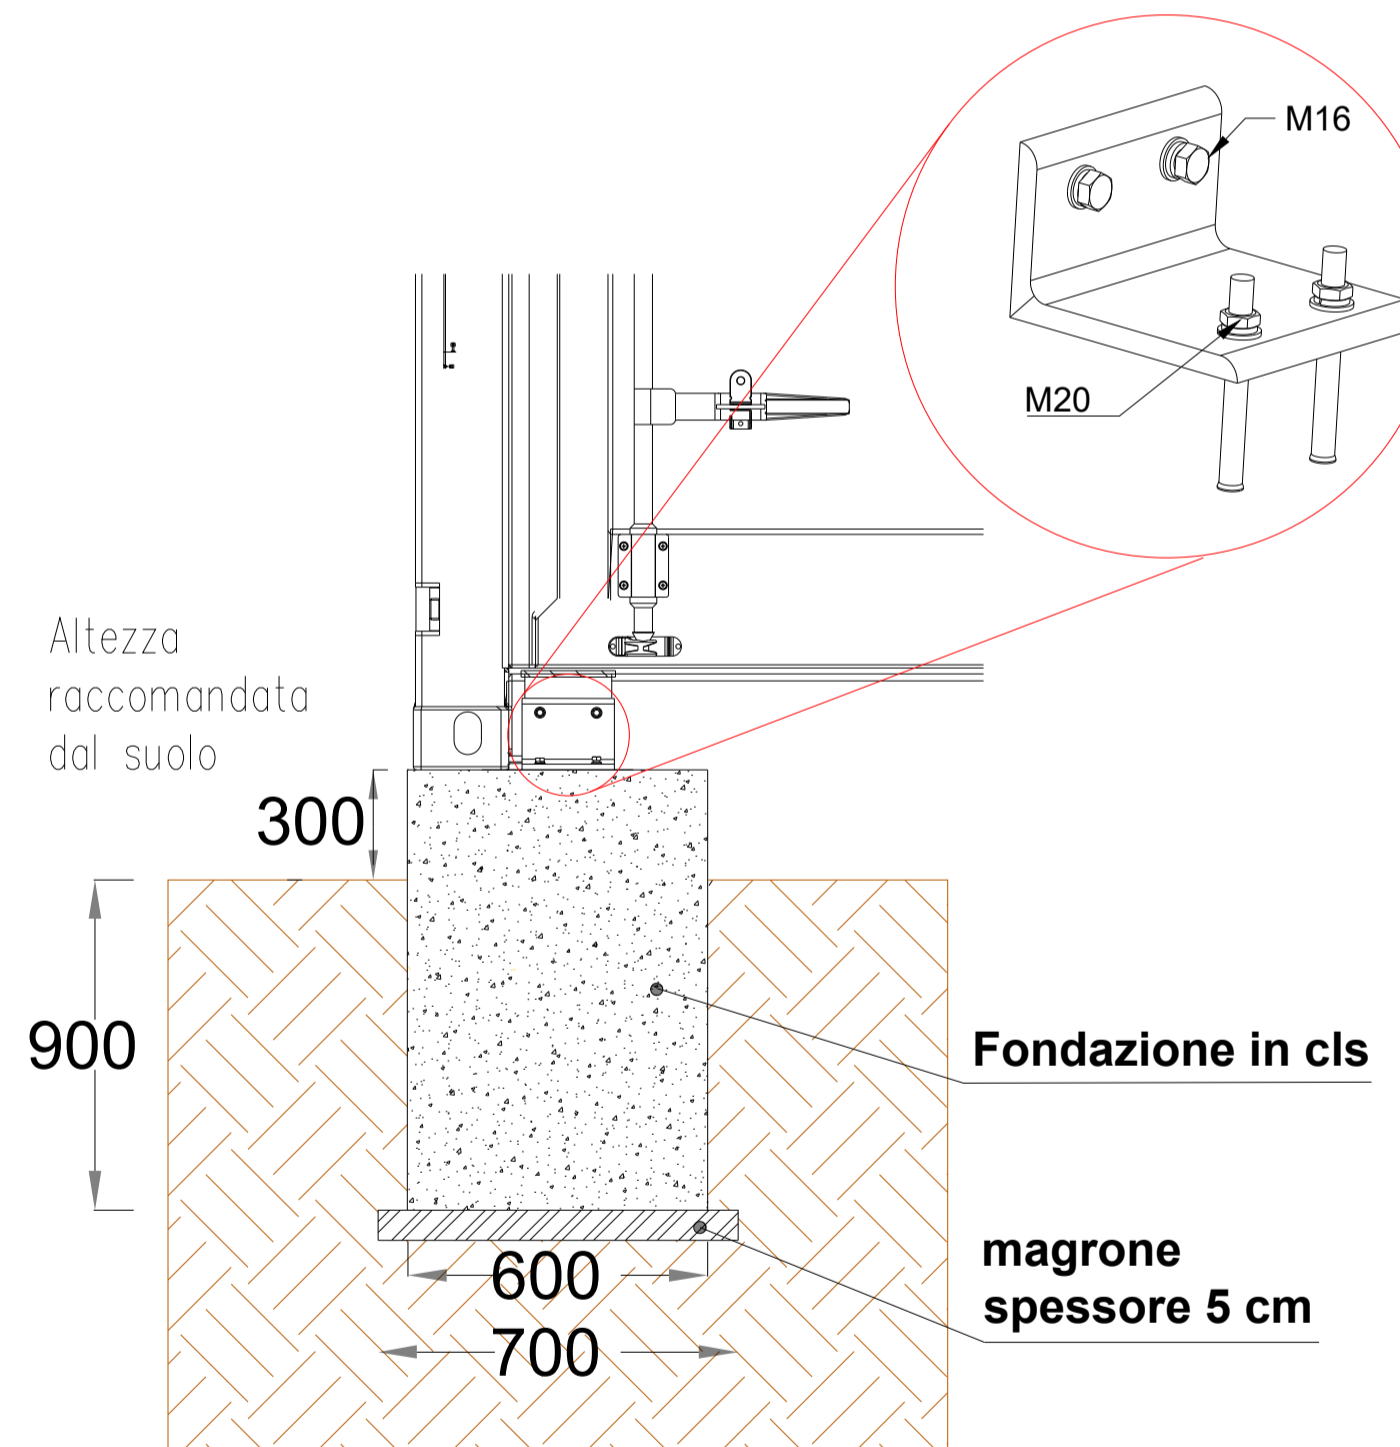


PARTICOLARE FONDAZIONE E ANCORAGGIO

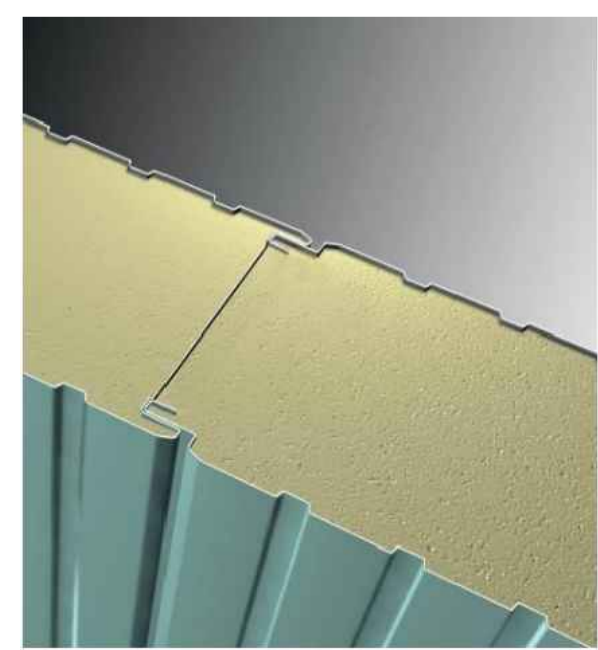

PARTICOLARE PARETE DI TAMPONAMENTO

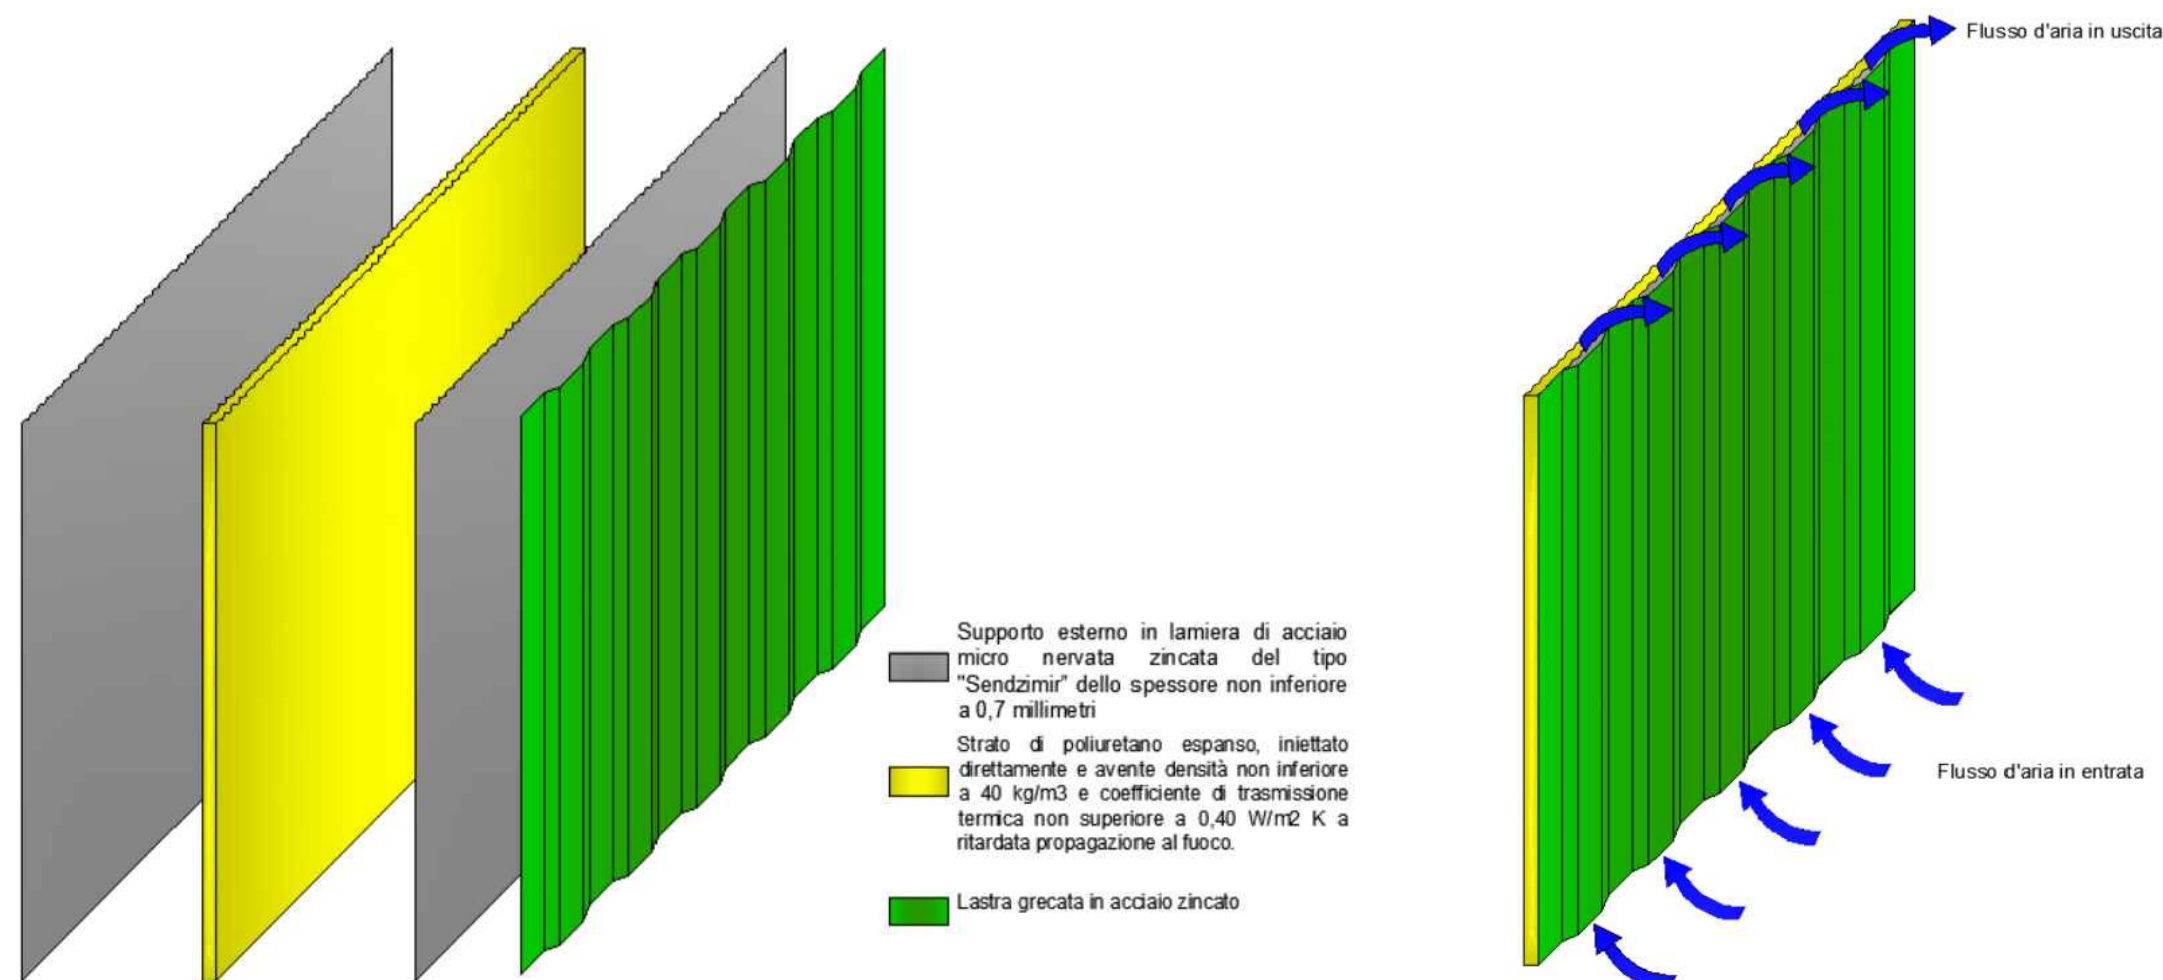

COMUNE DI FOGGIA

**PROGETTO AGRI-FOTOVOLTAICO:
IMPIANTO DI PRODUZIONE DI ENERGIA ELETTRICA DA
FONTE RINNOVABILE DI TIPO FOTOVOLTAICO
INTEGRATO CON RIQUALIFICAZIONE AGRONOMICA**

PROGETTO DEFINITIVO

CLIENTE/CUSTOMER
Green Genius Italy Utility 11 S.r.l.
Corso G. Garibaldi, 49
Milano (MI)

PROGETTISTA
studioTECNICO
ing. Marco BALZANO
Via Cancelli Rotto, 03
70125 Bari (BA)
studiotecnico@ingbalzano.com
www.ingbalzano.com
Ordine degli Ingegneri della Provincia di Bari
Consulente Antincendio Elenco M. S. BALZANO
Consulente Tecnico d'Ufficio (CTU)
Coordinatore della Sicurezza

Commissa/Work order
SV.304
Data/Date
12/07/2021
Scala/Scale
-
Revisione/Revision
R00
Oggetto/Subjet
Particolare Cabina Power Center

LY.08

Note
FOG06 - Faraniello

Gli elaborati e tutte le informazioni contenute nel presente documento sono di proprietà esclusiva del progettista e non possono essere riprodotte, divulgate o comunque utilizzate senza la sua preventiva autorizzazione scritta. The Documents and all technical information contained in this document is the exclusive property of Ing. Marco G. Balzano and may neither be used nor disclosed without its prior written consent. (art. 1773 c.c.)