



FABBRICATO MAGAZZINO

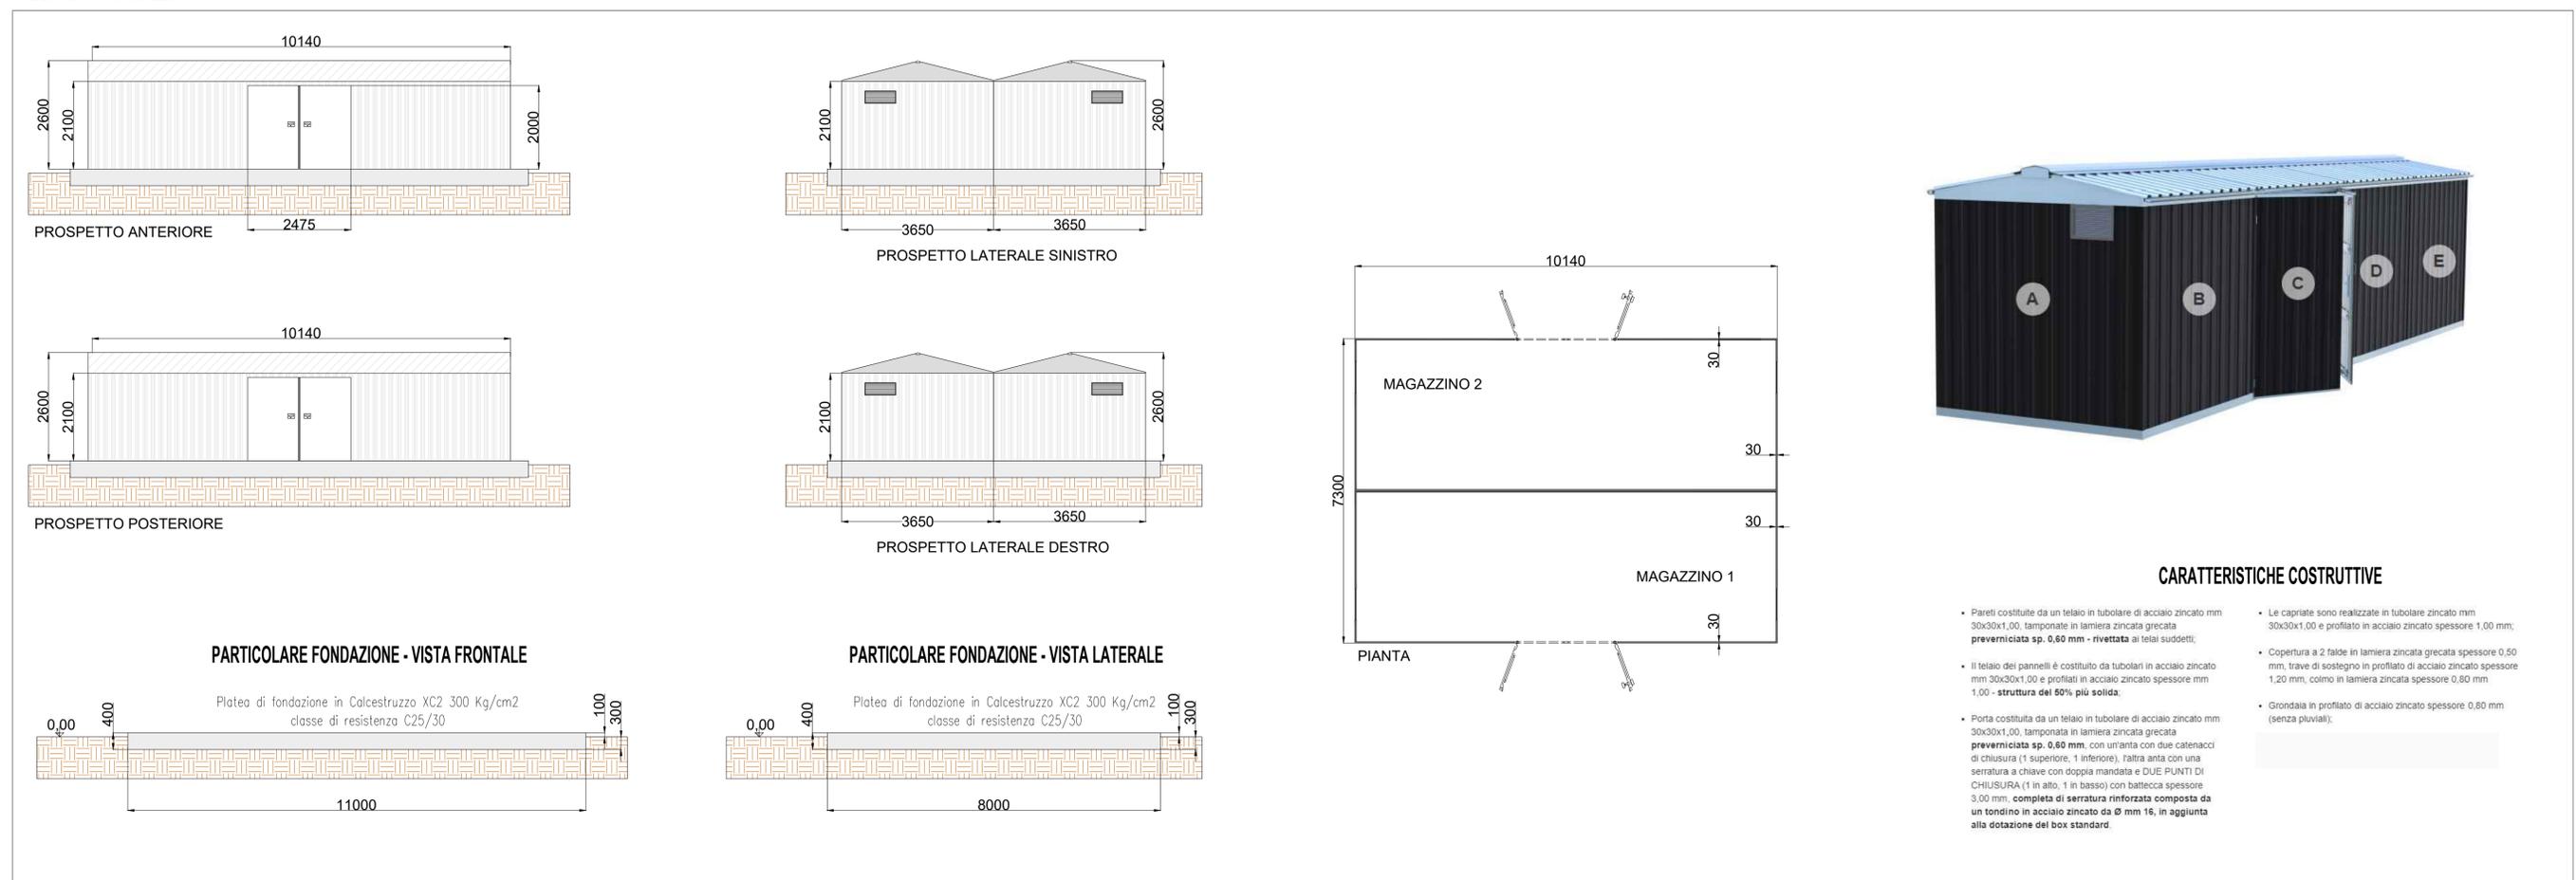

FABBRICATO UFFICIO/CONTROL ROOM

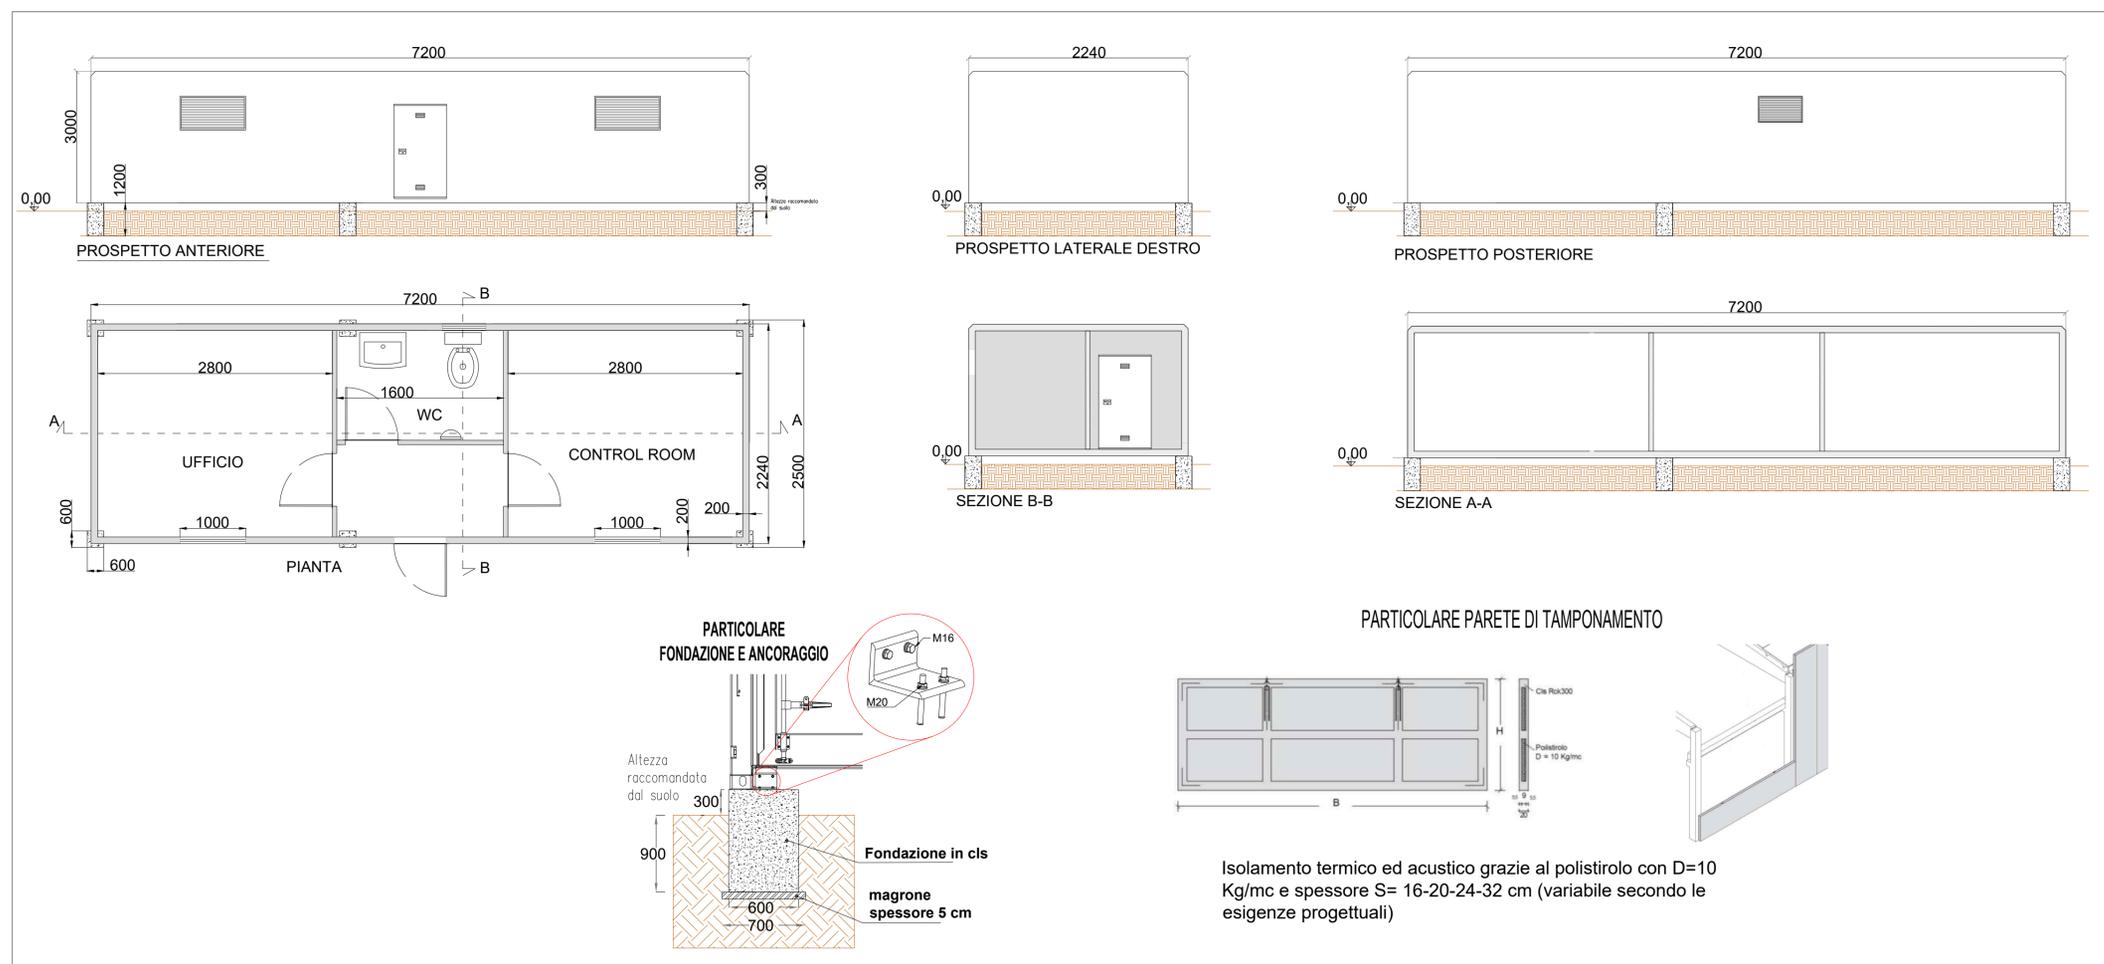

COMUNE DI FOGGIA

**PROGETTO AGRI-FOTOVOLTAICO:
 IMPIANTO DI PRODUZIONE DI ENERGIA ELETTRICA DA
 FONTE RINNOVABILE DI TIPO FOTOVOLTAICO
 INTEGRATO CON RIQUALIFICAZIONE AGRONOMICA**

PROGETTO DEFINITIVO

CLIENTE/CUSTOMER
 Green Genius Italy Utility 11 S.r.l.
 Corso G. Garibaldi, 49
 Milano (MI)

PROGETTISTA
studioTECNICO
 ing. Marco BALZANO
 Via Cancellotti, 03
 70125 Bari (BA)
 studiotecnico@ingbalzano.com
 www.ingbalzano.com
 Ordine degli Ingegneri della Provincia di Bari
 Professionista Antincendio Elenco M. 10/2017
 Consulente Tecnico d'Ufficio (CTU)
 Coordinatore della Sicurezza

Commissa/Work order
SV.304
 Data/Date
12/07/2021
 Revisione/Revision
 -
 Oggetti/Subject
 Particolare Magazzino/Ufficio/Control Room

Revisions Table:

REV	DATA	OGGETTO	FDB	MBG	MBG
R00	12/07/2021	Prima Emissione			
			DRAF.	CHECK.	ENDORS.

Scale/Scala
 -
 Tavola/Table
LY.09

Note
 FOG06 - Faraniello

Gli elaborati e tutte le informazioni contenute nel presente documento sono di proprietà esclusiva del progettista e non possono essere riprodotte, divulgate o comunque utilizzate senza la sua preventiva autorizzazione scritta. The Documents and all technical information contained in this document is the exclusive property of Ing. Marco G. Balzano and may neither be used nor disclosed without its prior written consent. (art. 1773 c.c.)