



41.502244° N
15.545148° E



UTM-WGS 1984 datum,
Zone 33 North, Meter

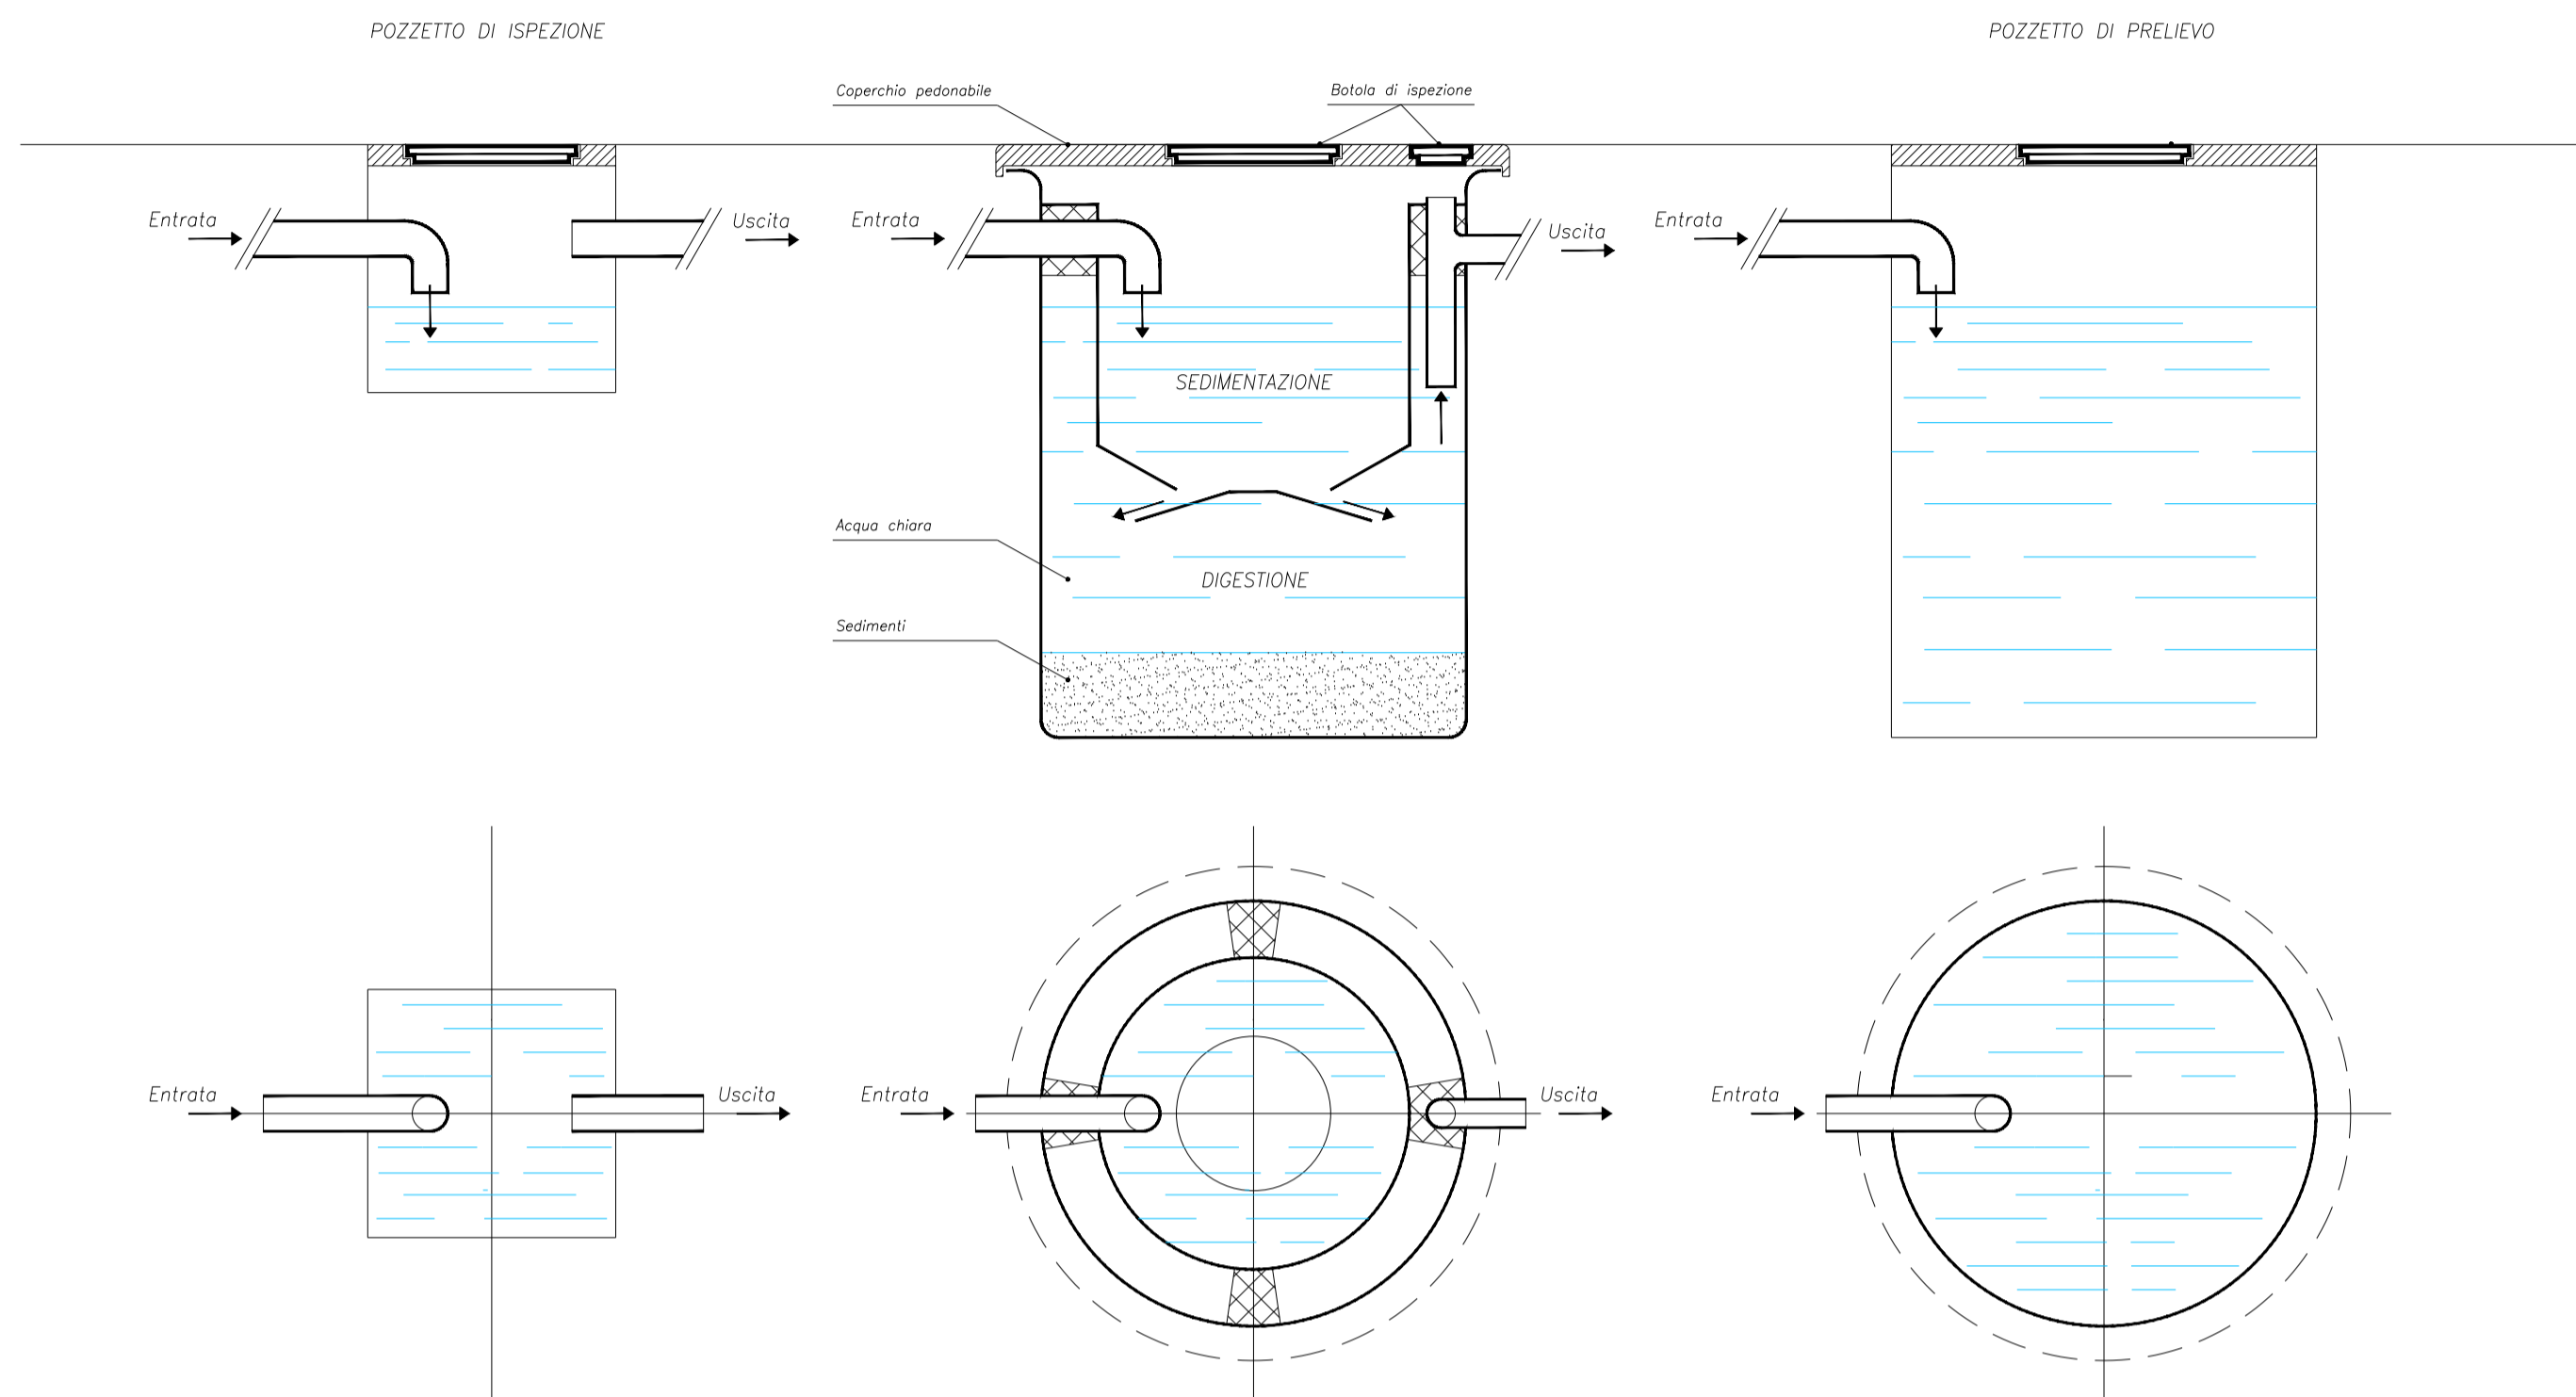

SCALA 1:20

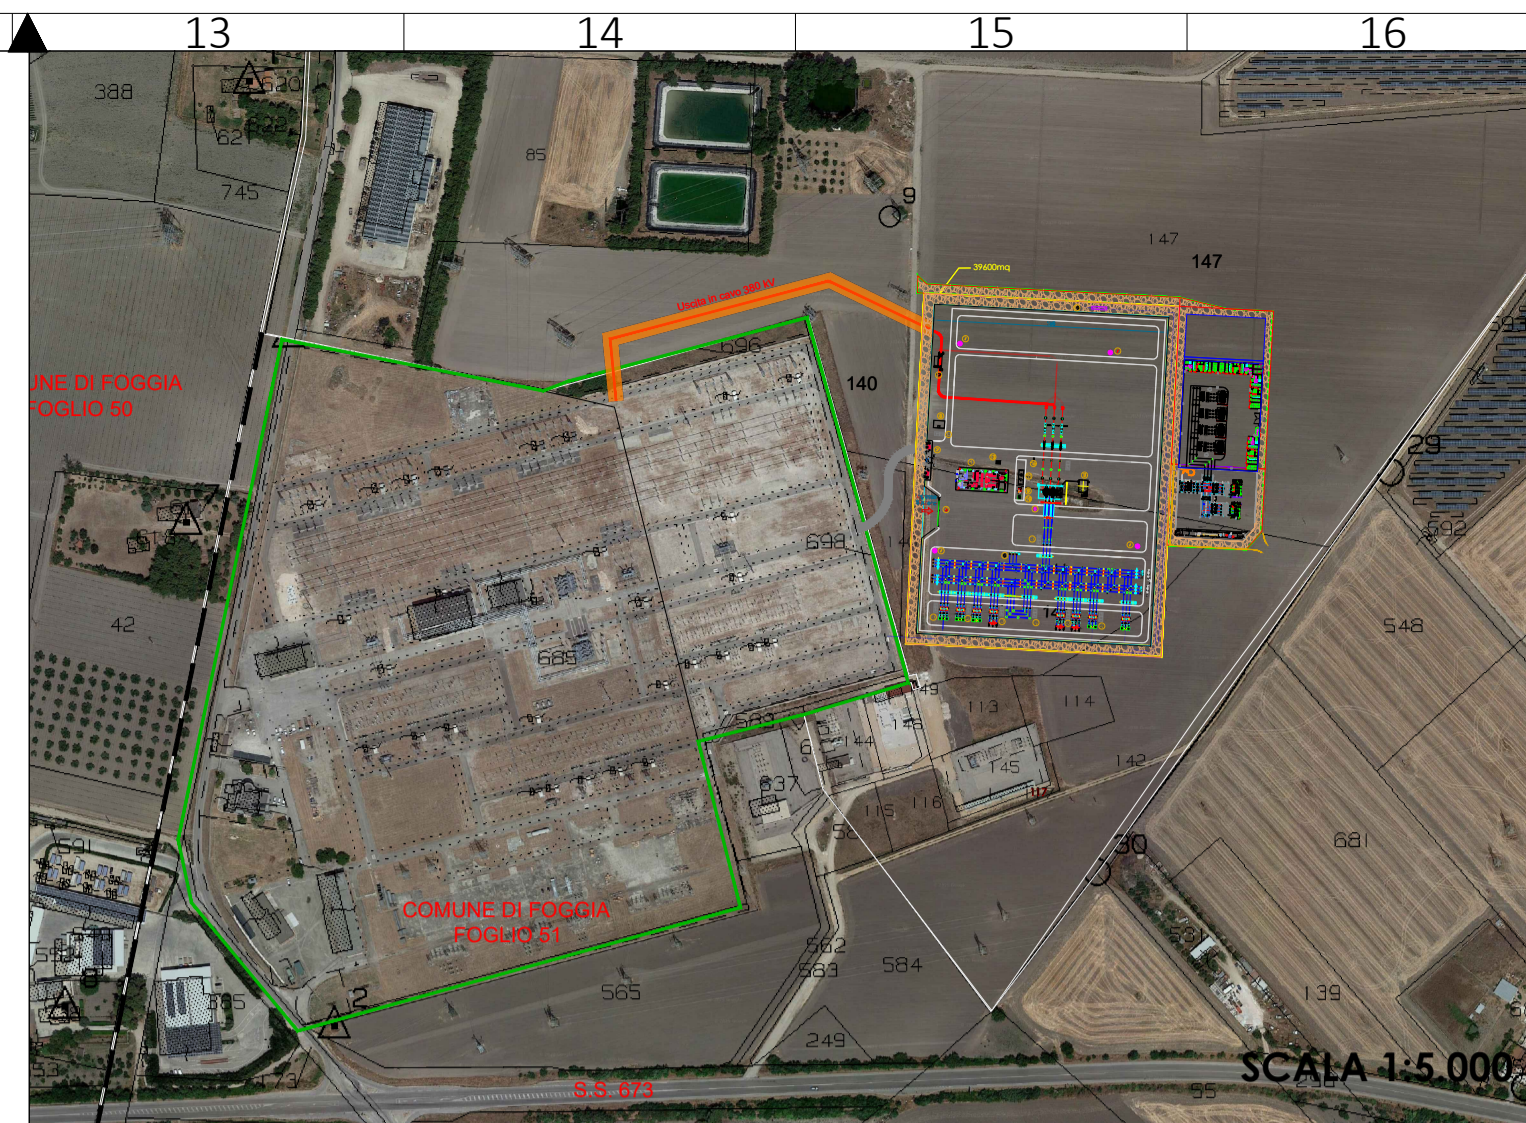

SCALA 1:2000

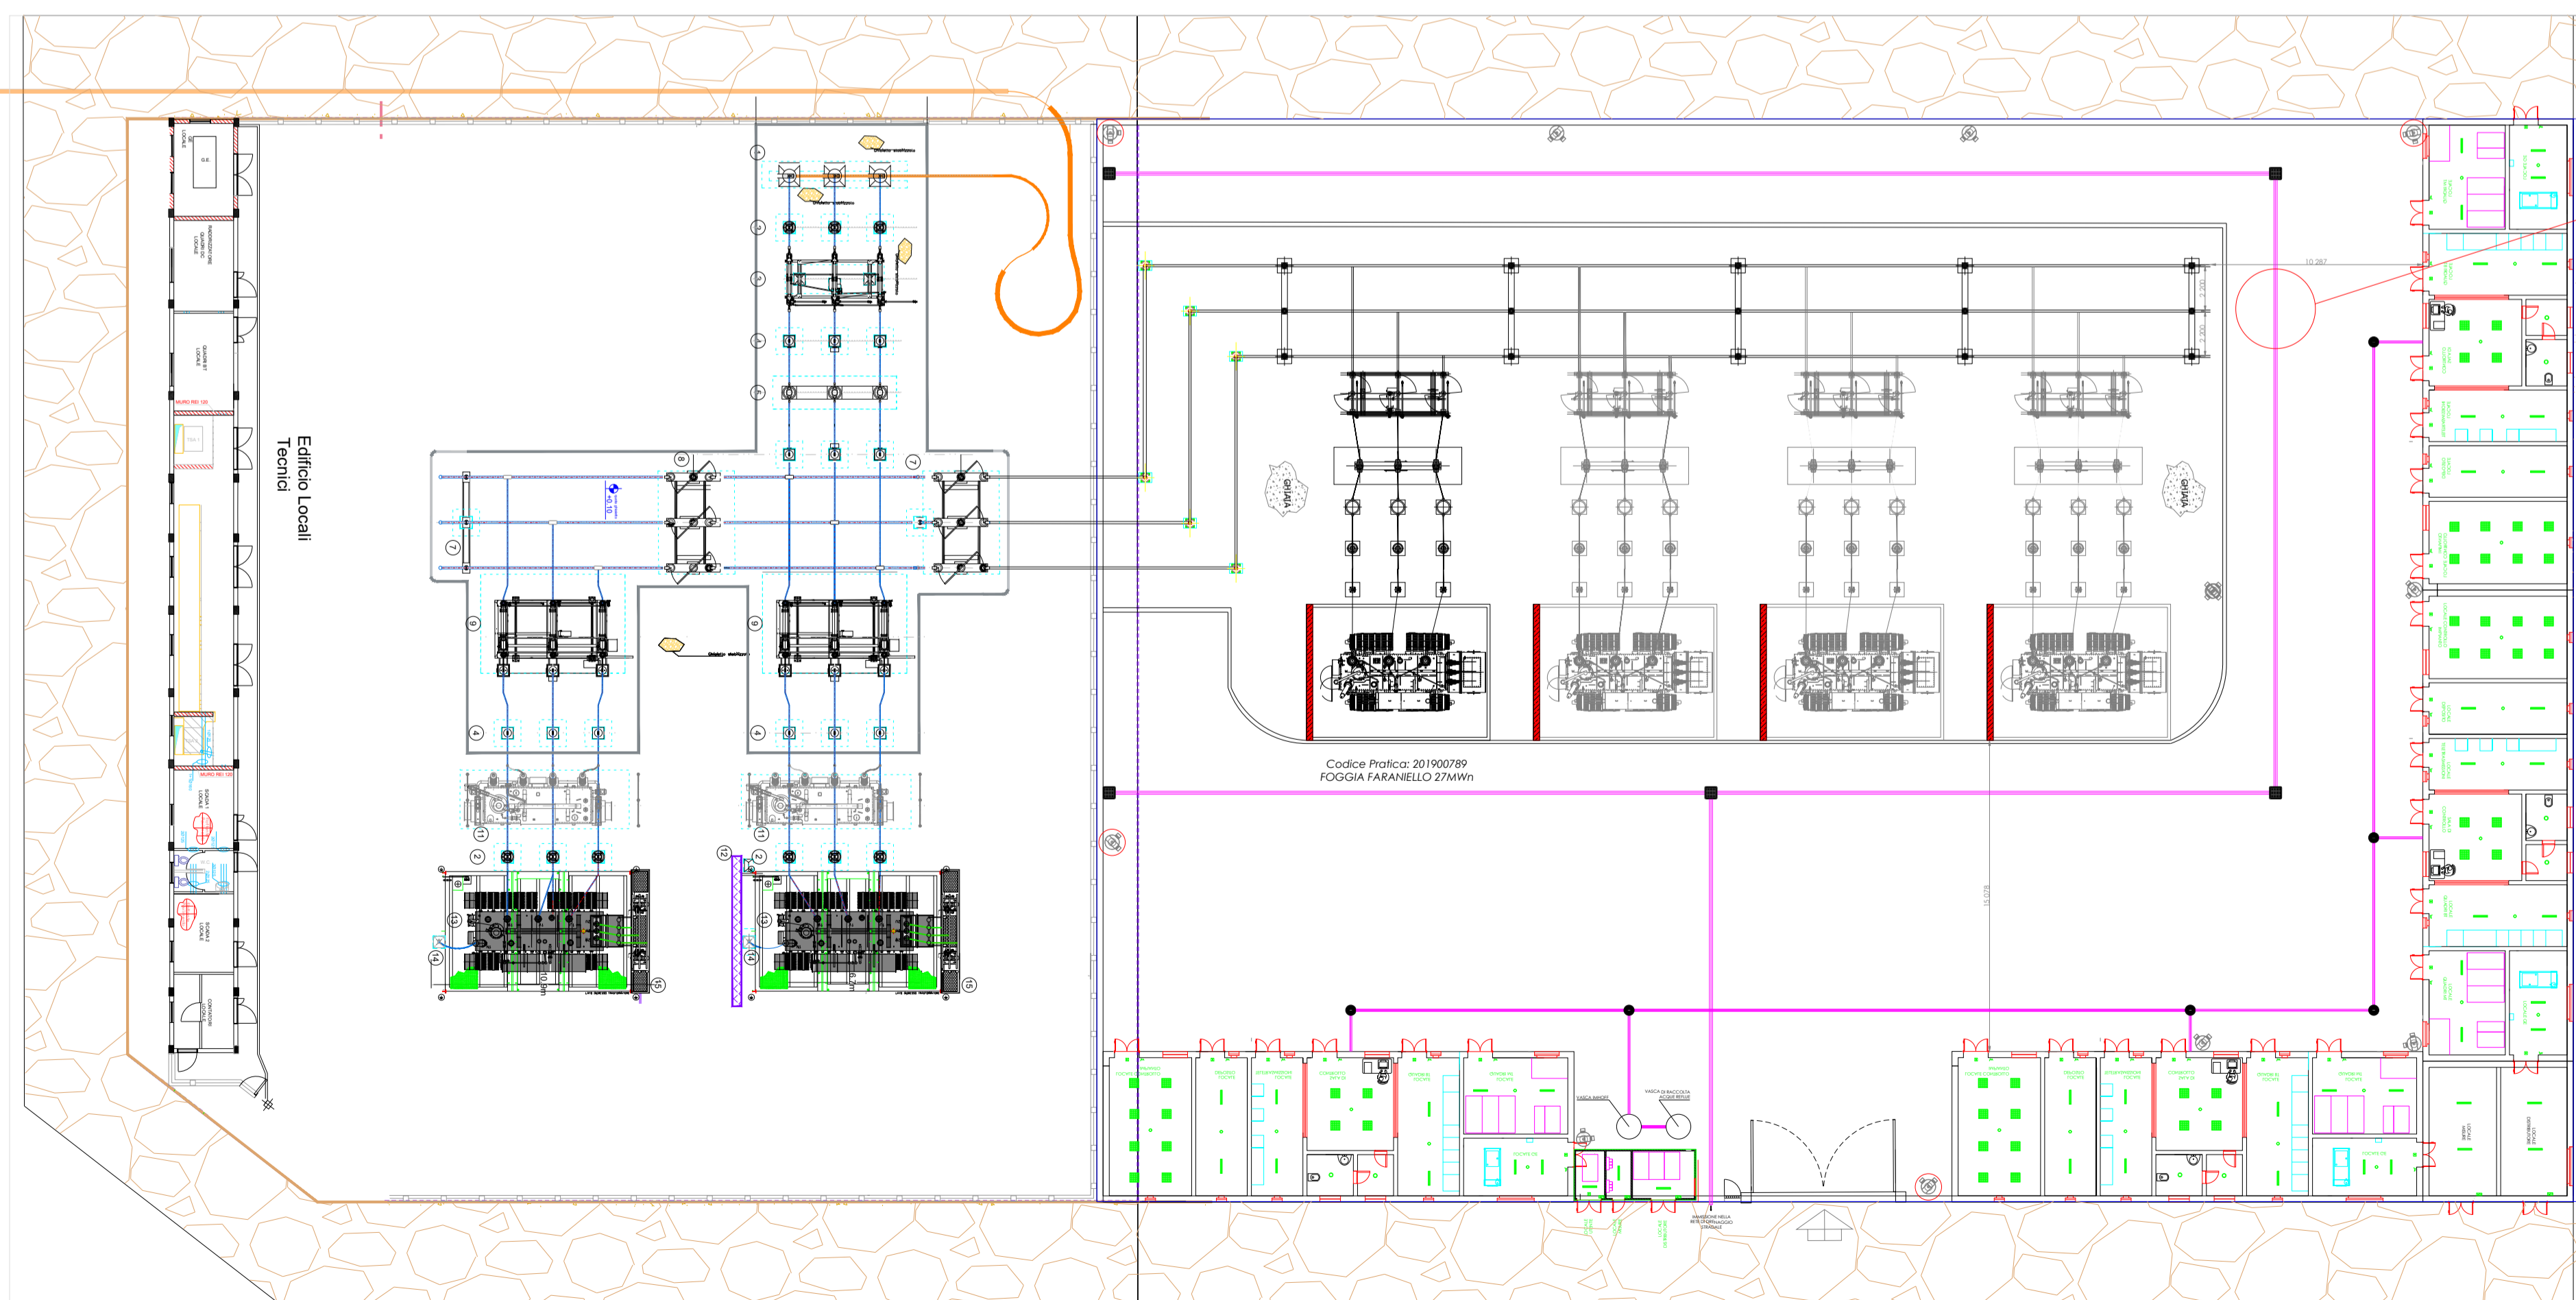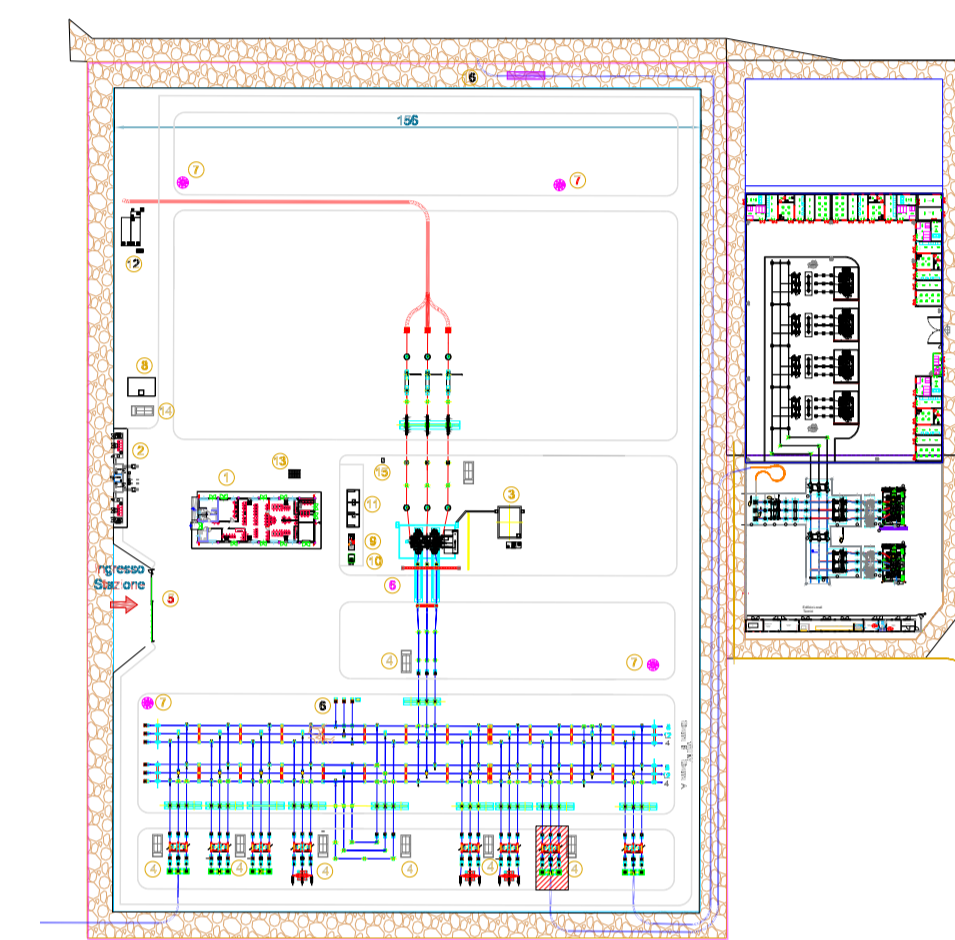

SCALA 1:250


COMUNE DI FOGGIA

**PROGETTO AGRI-FOTOVOLTAICO:
IMPIANTO DI PRODUZIONE DI ENERGIA ELETTRICA DA
FONTE RINNOVABILE DI TIPO FOTOVOLTAICO
INTEGRATO CON RIQUALIFICAZIONE AGRONOMICA**

PROGETTO DEFINITIVO

CLIENTE/CUSTOMER

Green Genius Italy Utility 11 S.r.l.
Corso G. Garibaldi, 49
Milano (MI)

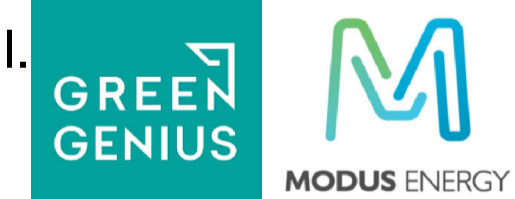

PROGETTISTA

studioTECNICO
ing. Marco BALZANO
Via Monte Grappa, 6/a
70125 Bari (BA)
www.ingbalzano.com

Ordine degli Ingegneri della Provincia di Foggia
Professione Anticendio Elettrico W/42
Consulente Tecnico d'Ufficio (CTU)
Coordinatore della Sicurezza



Commessa/Work order

SV.304

Data/Date

12/07/2021

Scala/Scale

-

Revisione/Revision

R00

REV	DATA	OGGETTO	DRAF.	CHECK.	ENDORS.
R04					
R03					
R02					
R01					
R00	12/07/2021	Prima Emissione	FDB	MBG	MBG

Oggetto/Subject
Particolare trattamento/smaltimento delle
acque reflue della SSEU

Tavola/Table

LY.12

Note

FOG06 - Farianello

Gli elaborati e tutte le informazioni contenute nel presente documento sono di proprietà esclusiva del progettista e non possono essere riprodotte, divulgate o comunque utilizzate senza la sua preventiva autorizzazione scritta. The documents and all technical information contained in this document is the exclusive property of Ing. Marco G. Balzano and may neither be used nor disclosed without its prior written consent. (art. 2373 c.c.)