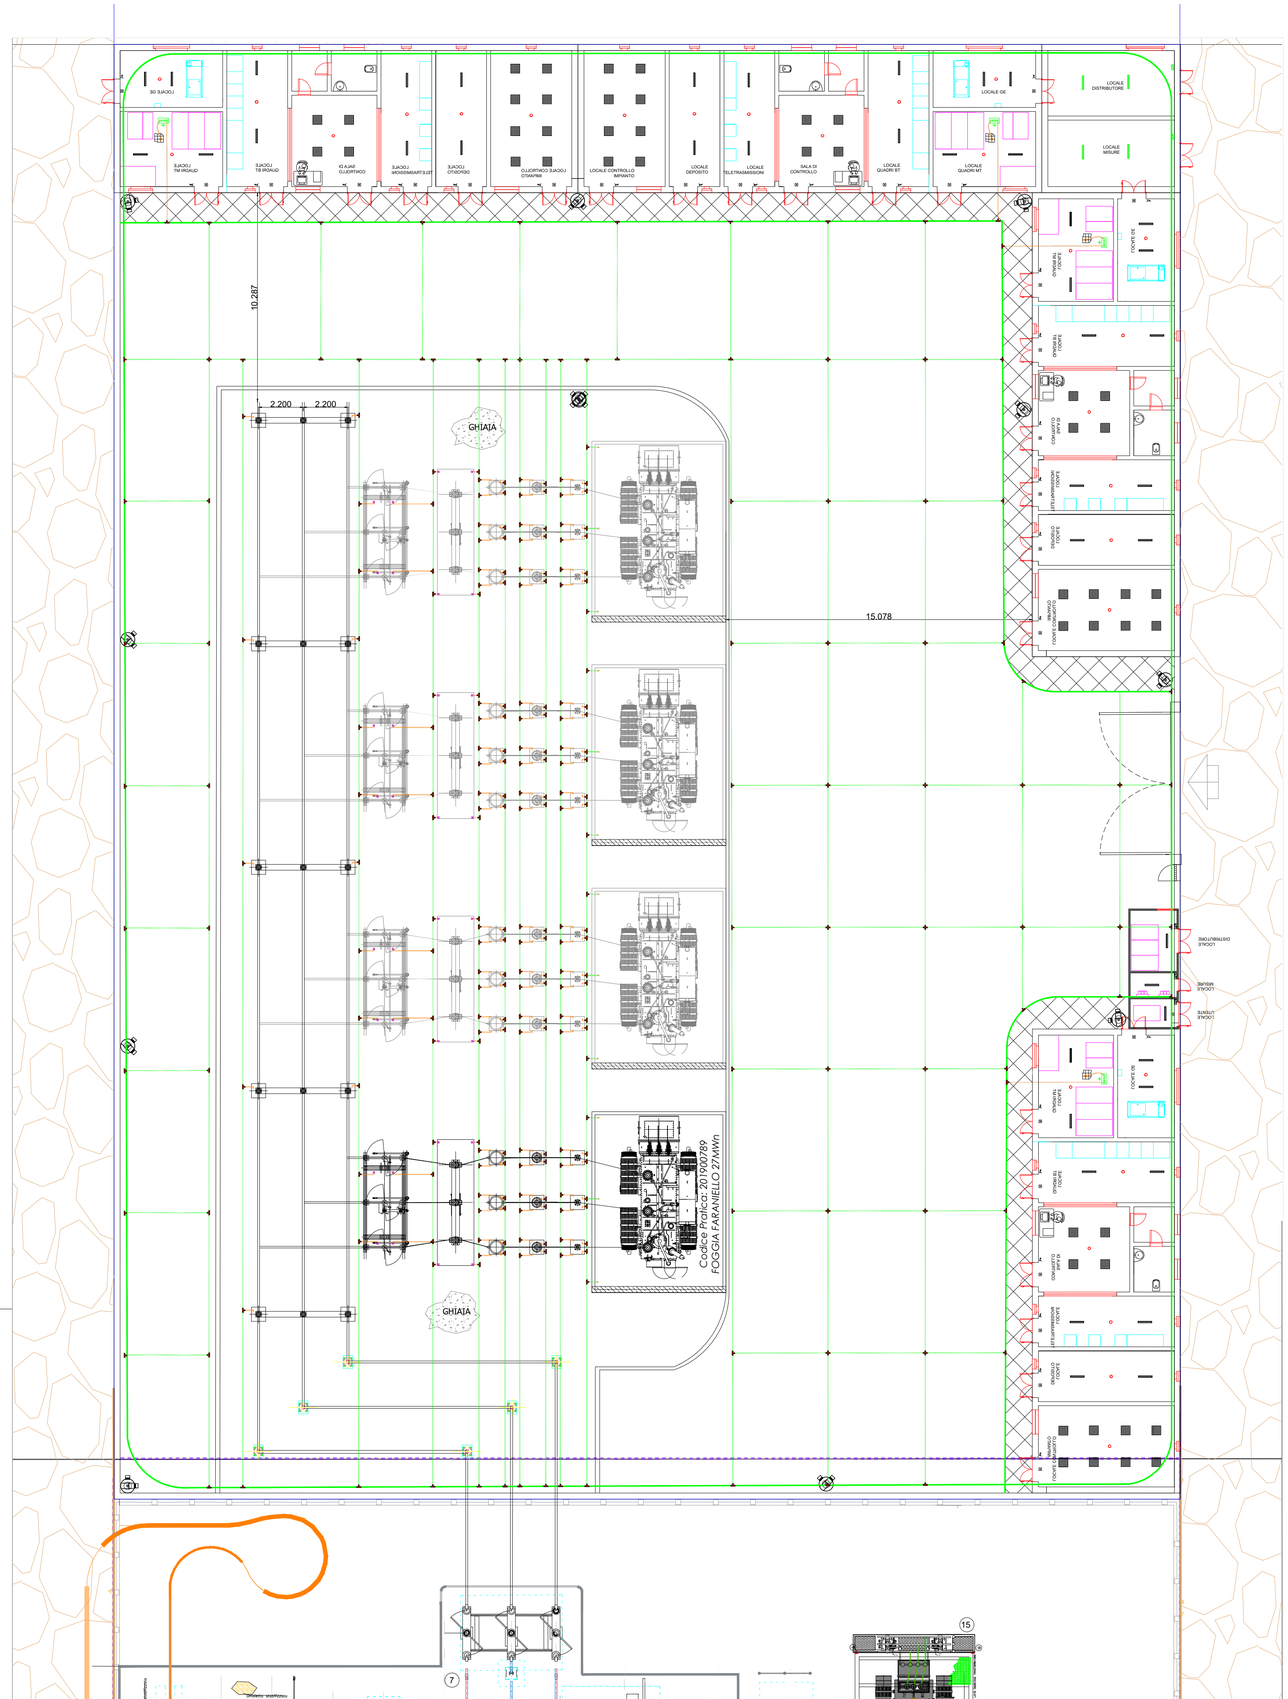

Scala 1:150

LEGENDA ELEMENTI E LINEE	
	PALO DI ILLUMINAZIONE E VIDEOSORVEGLIANZA
	RECINZIONE
	VIABILITA' ESTERNA

LEGENDA SIMBOLI	
	Corda di rame nudo 50 mm, Φ9.0, Formazione7x3.00 mm COME DA TABELLA UNEL
	Corda di rame nudo 50 mm, Φ9.0, Formazione7x3.00 mm COME DA TABELLA UNEL
	Morsetto a compressione a croce Per corde da 50 mm e 50/70 mmq
	Morsetto a compressione a "T" Per corde da 50,70 mm e 50/70 mmq
	Punto di connessione Rame /Acciaio ai ferri di armature delle fondazioni
	Punto di connessione Rame /Acciaio a rete elettrosaldata
	Collettore di Terra
	Rete elettrosaldata del solaio
	Dispersore a terra del Pavimento flottante
	Sezione 1
	Sezione 2
	b) Impianto di

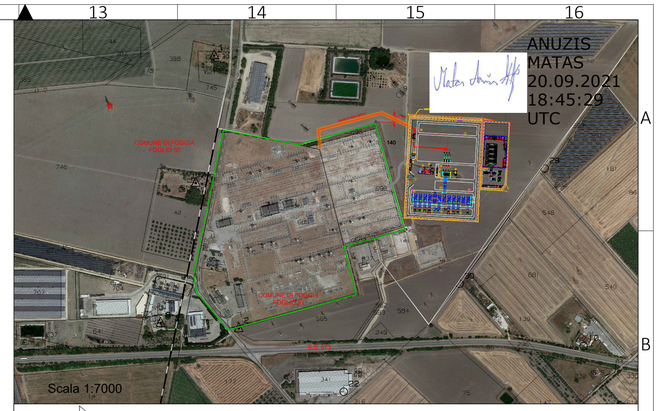

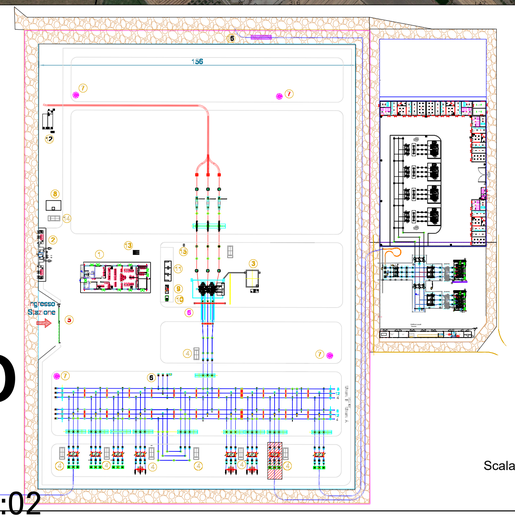

Firmato digitalmente da
MARCO GENNARO BALZANO
Data e ora della firma: 20/09/2021 14:51:02

COMUNE DI FOGGIA

PROGETTO AGRI-FOTOVOLTAICO: IMPIANTO DI PRODUZIONE DI ENERGIA ELETTRICA DA FONTE RINNOVABILE DI TIPO FOTOVOLTAICO INTEGRATO CON RIQUALIFICAZIONE AGRONOMICA

PROGETTO DEFINITIVO

CLIENTE/CUSTOMER

Green Genius Italy Utility 11 S.r.l.
Corso G. Garibaldi, 49
Milano (MI)

PROGETTISTA

studio*TECNICO*
ing.Marco**BALZANO**
Via Monte Grappa, 67a
70125 Bari (BA)
studiotecnico@ingbalzano.com
www.ingbalzano.com
Ordine degli Ingegneri della Provincia di Bari
Professionista Antincendio Elenco Ministeriale
Consulente Tecnico d'Ufficio (CTU)
Coordinatore della Sicurezza

REV	DATA	OGGETTO	DRAF.	CHECK.	ENDORS.
R04					
R03					
R02					
R01					
R00	12/07/2021	Prima Emissione	FDB	MBG	MBG

Commessa/Work order	SV.304
Data/Date	12/07/2021
Scala/Scale	-
Revisione/Revision	R00
Tavola/Table	LY.15

Oggetto/Subjet

Dettaglio SSEU - Impianto Rete di Terrra

Note

FOG06 - Faraniello

Gli elaborati e tutte le informazioni contenute nel presente documento sono di proprietà esclusiva del progettista e non possono essere riprodotte, divulgate o comunque utilizzate senza la sua preventiva autorizzazione scritta. The Documents and all technical information contained in this document is the exclusive property of Ing. Marco G. Balzano and may neither be used nor disclosed without its prior written consent. (art. 2575 c.c.)