
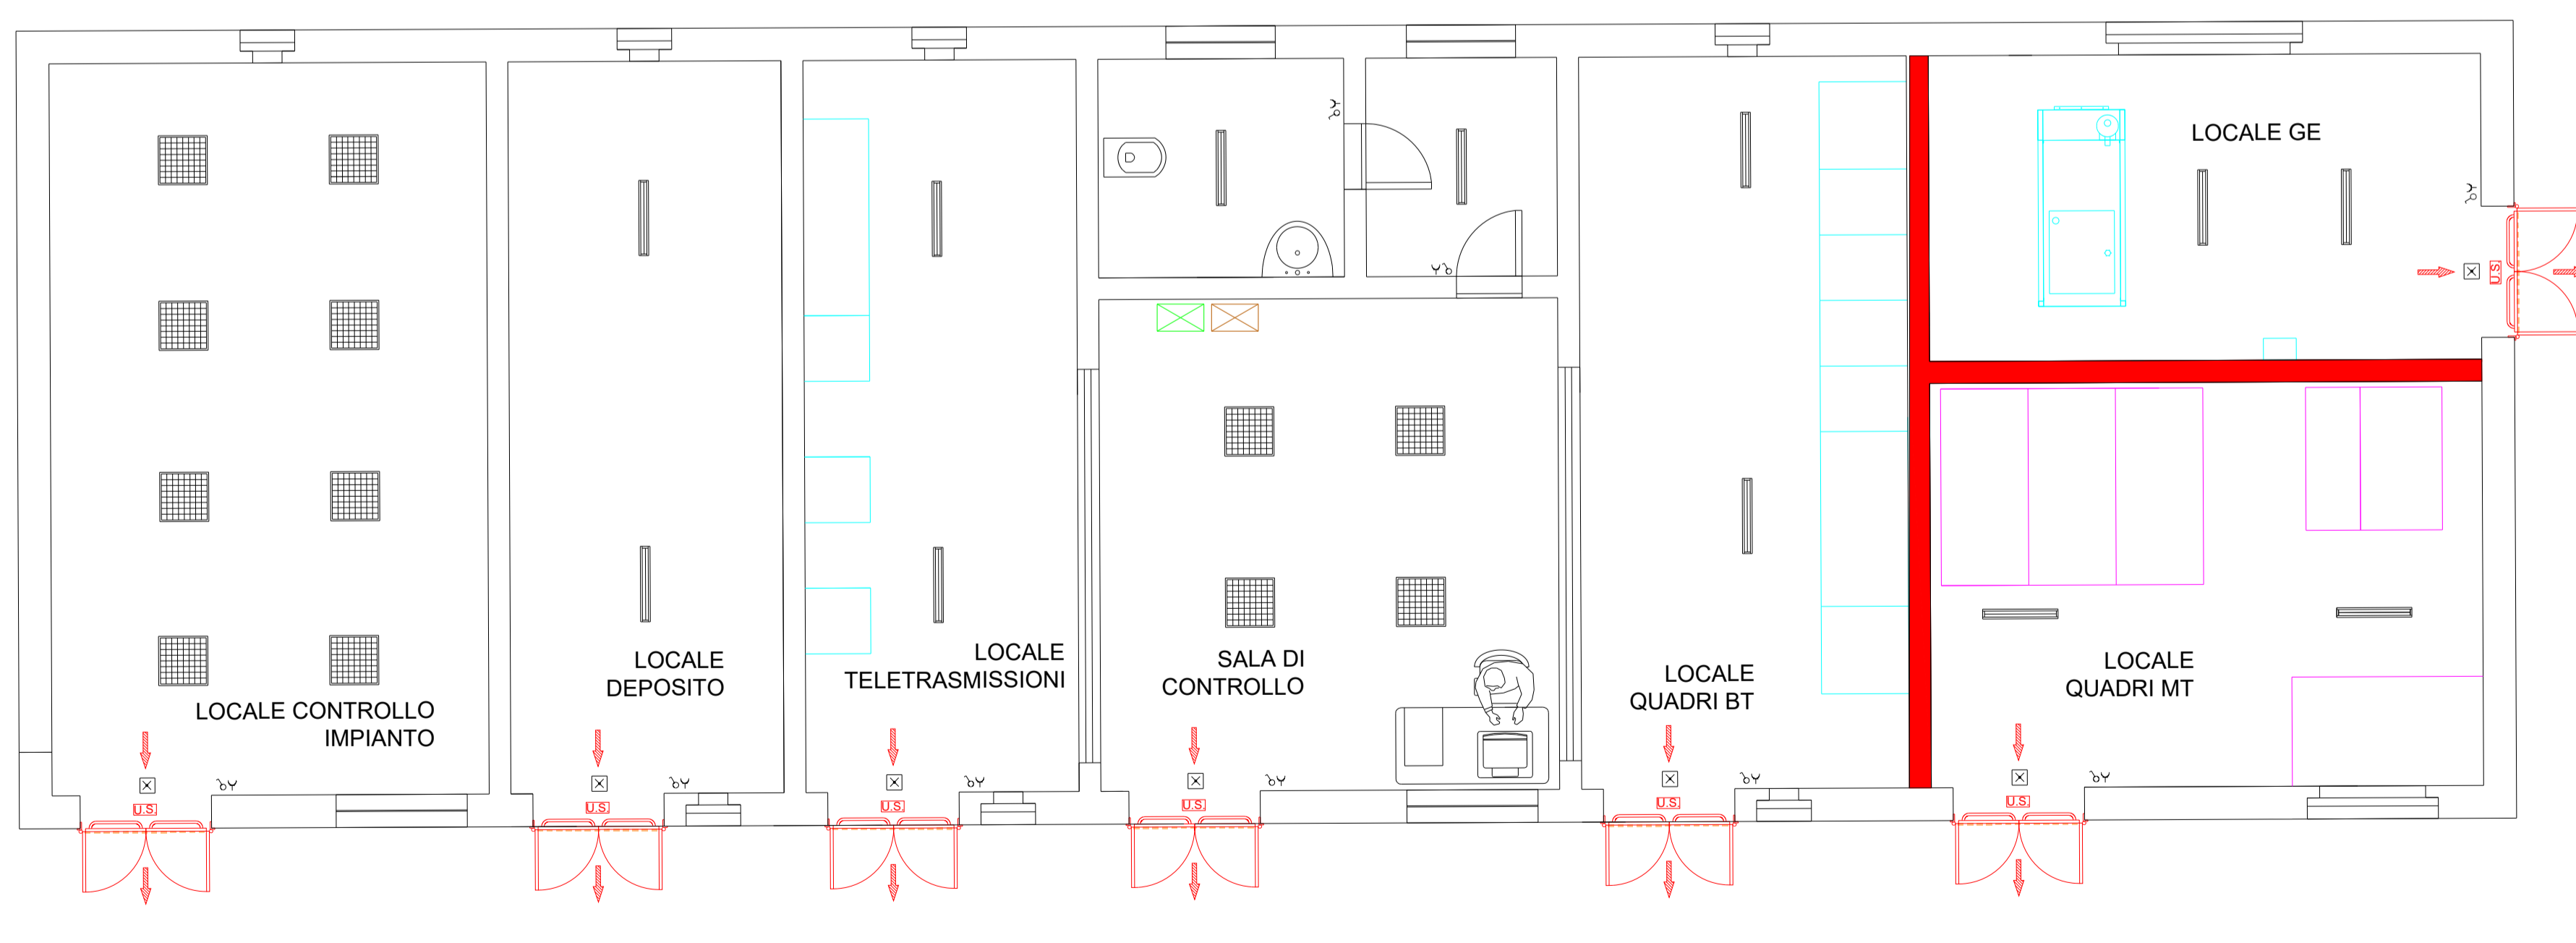


PARTICOLARE PALO ILLUMINAZIONE E VIDEOSORVEGLIANZA

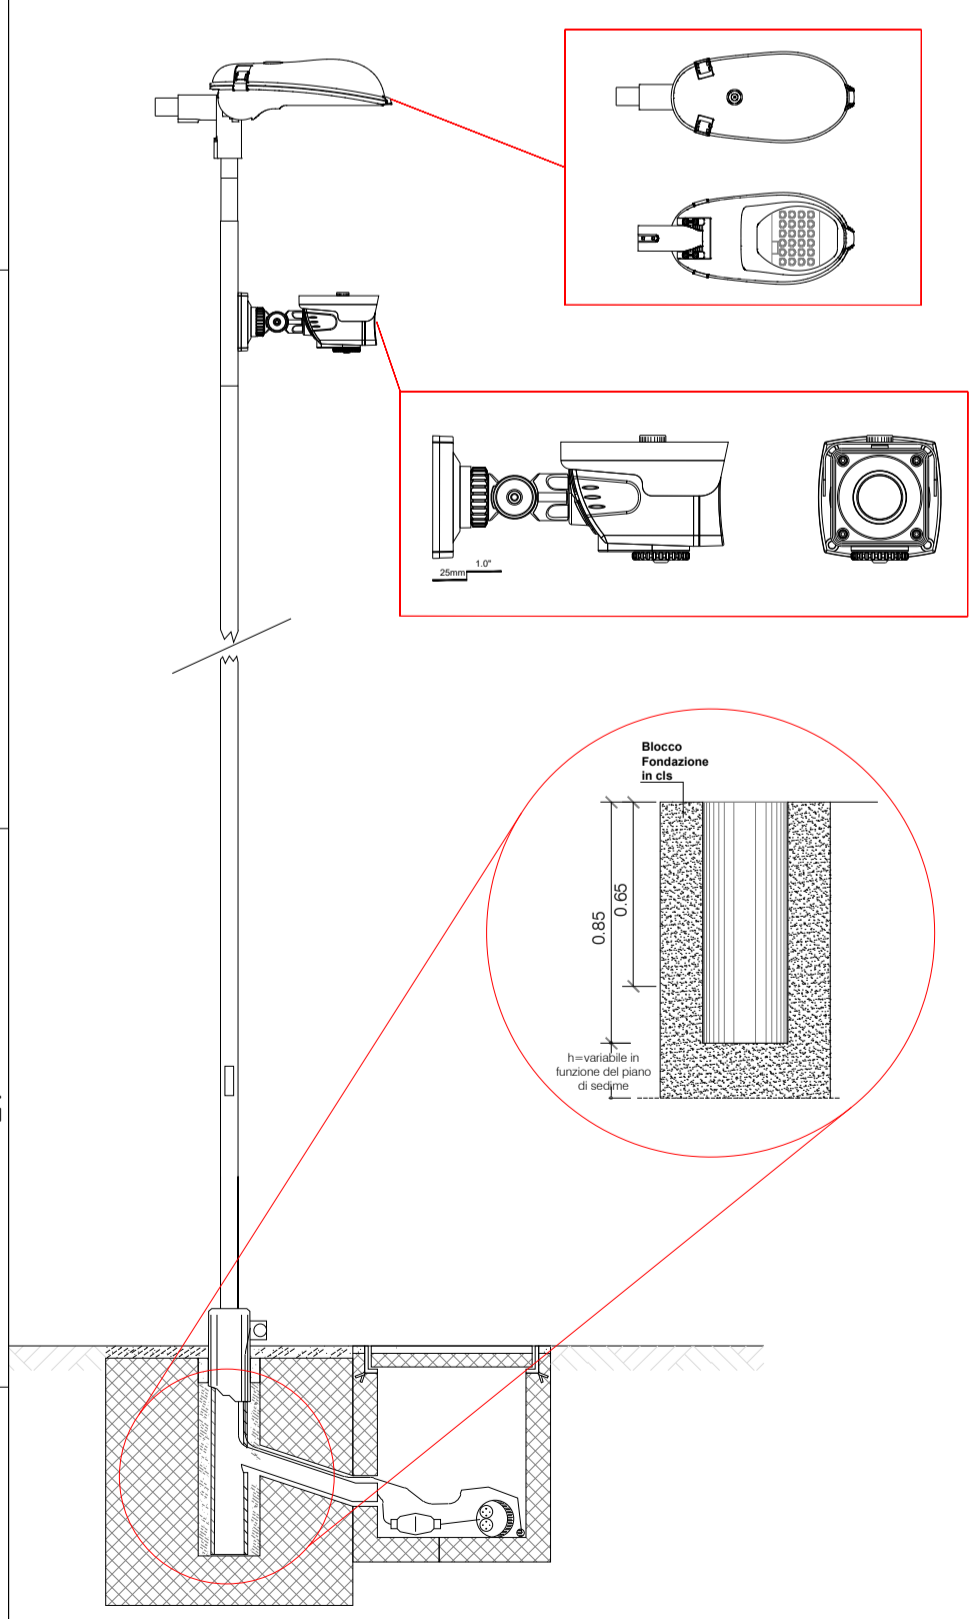

- LEGENDA**
- PORTA CON MANIGLIONE ANTIPANICO
 - VIA DI ESODO
 - MURO PARAFIAMMA REI 120 SPESSORE 30 CM
 - CENTRALINA IMPIANTO VIDEOSORVEGLIANZA
 - CENTRALINA IMPIANTO ANTINTRUSIONE

COMUNE DI FOGGIA

**PROGETTO AGRIFOVOLTAICO:
IMPIANTO DI PRODUZIONE DI ENERGIA ELETTRICA DA
FONTE RINNOVABILE DI TIPO FOTOVOLTAICO
INTEGRATO CON RIQUALIFICAZIONE AGRONOMICA**

PROGETTO DEFINITIVO

CLIENTE/CUSTOMER
Green Genius Italy Utility 11 S.r.l.
Corso G. Garibaldi, 49
Milano (MI)

PROGETTISTA
studioTECNICO
ing. Marco BALZANO
Via Monte Grappa, 67a
70125 Bari (BA)
studiotecnico@ingbalzano.com
www.ingbalzano.com
Ordine degli Ingegneri della Provincia di Bari
Professionista Antincendio Elenco M
Consulente Tecnico d'Ufficio (CTU)
Coordinatore della Sicurezza

Commissa/Work order
SV.304
Data/Date
12/07/2021
Scala/Scale
-
Revisione/Revision
R00
Oggetto/Subjet
Dettaglio SSEU - Impianti Ausiliari
LY.17

Note
FOG06 - Faraniello

Gli elaborati e tutte le informazioni contenute nel presente documento sono di proprietà esclusiva del progettista e non possono essere riprodotte, divulgate o comunque utilizzate senza la sua preventiva autorizzazione scritta. The Documents and all technical information contained in this document is the exclusive property of Ing. Marco G. Balzano and may neither be used nor disclosed without its prior written consent. (art. 17173 c.c.)