



**Legenda**

- Area disponibile SSE
- Area SSE "TEP Renewable"
- Area SE Terna 380/150 "Foggia"
- Linea AT aerea esistente
- Cavo MT interrato
- Linea AT di Collegamento

REV.	Descrizione	Redatto	Verificato	Approvato	Data
1	Revisione connessione RTN	3E	3E	TEP	Agosto 2021
0	Emissione	3E	3E	TEP	28/08/2020

Proponente:  **TEP RENEWABLES (FOGGIA 2 PV) S.R.L.**  
 Viale Michelangelo, 177 – 71121 Foggia  
 P. IVA e C.F. 04274560715 – REA FG - 314775

Oggetto: **IMPIANTO FOTOVOLTAICO A TERRA COLLEGATO ALLA RTN  
 POTENZA NOMINALE 60 MWp - IN IMMISSIONE 49.5 MW  
 Comune di Lucera (FG)**  
**PROGETTO DEFINITIVO IMPIANTO FOTOVOLTAICO**


Progettisti:  **3E Ingegneria S.r.l.**, via G. Volpe n° 92 - 56121 Pisa - Italy

Tavola: **PIANO TECNICO DELLE OPERE - OPERE DI CONNESSIONE ALLA RTN  
 ASSIEME OPERE DI RETE E DI UTENZA SU ORTOFOTO - 1 di 3** **T09**

Rif: 2564\_3959\_A3\_LU\_PC\_T09\_REV1\_ASSIEME OPERE DI RETE Scala: **1:5.000**

È VIETATA LA RIPRODUZIONE DI QUESTO DOCUMENTO SENZA PREVENTIVA AUTORIZZAZIONE SCRITTA DELLA TEP RENEWABLES ITALIA S.R.L.



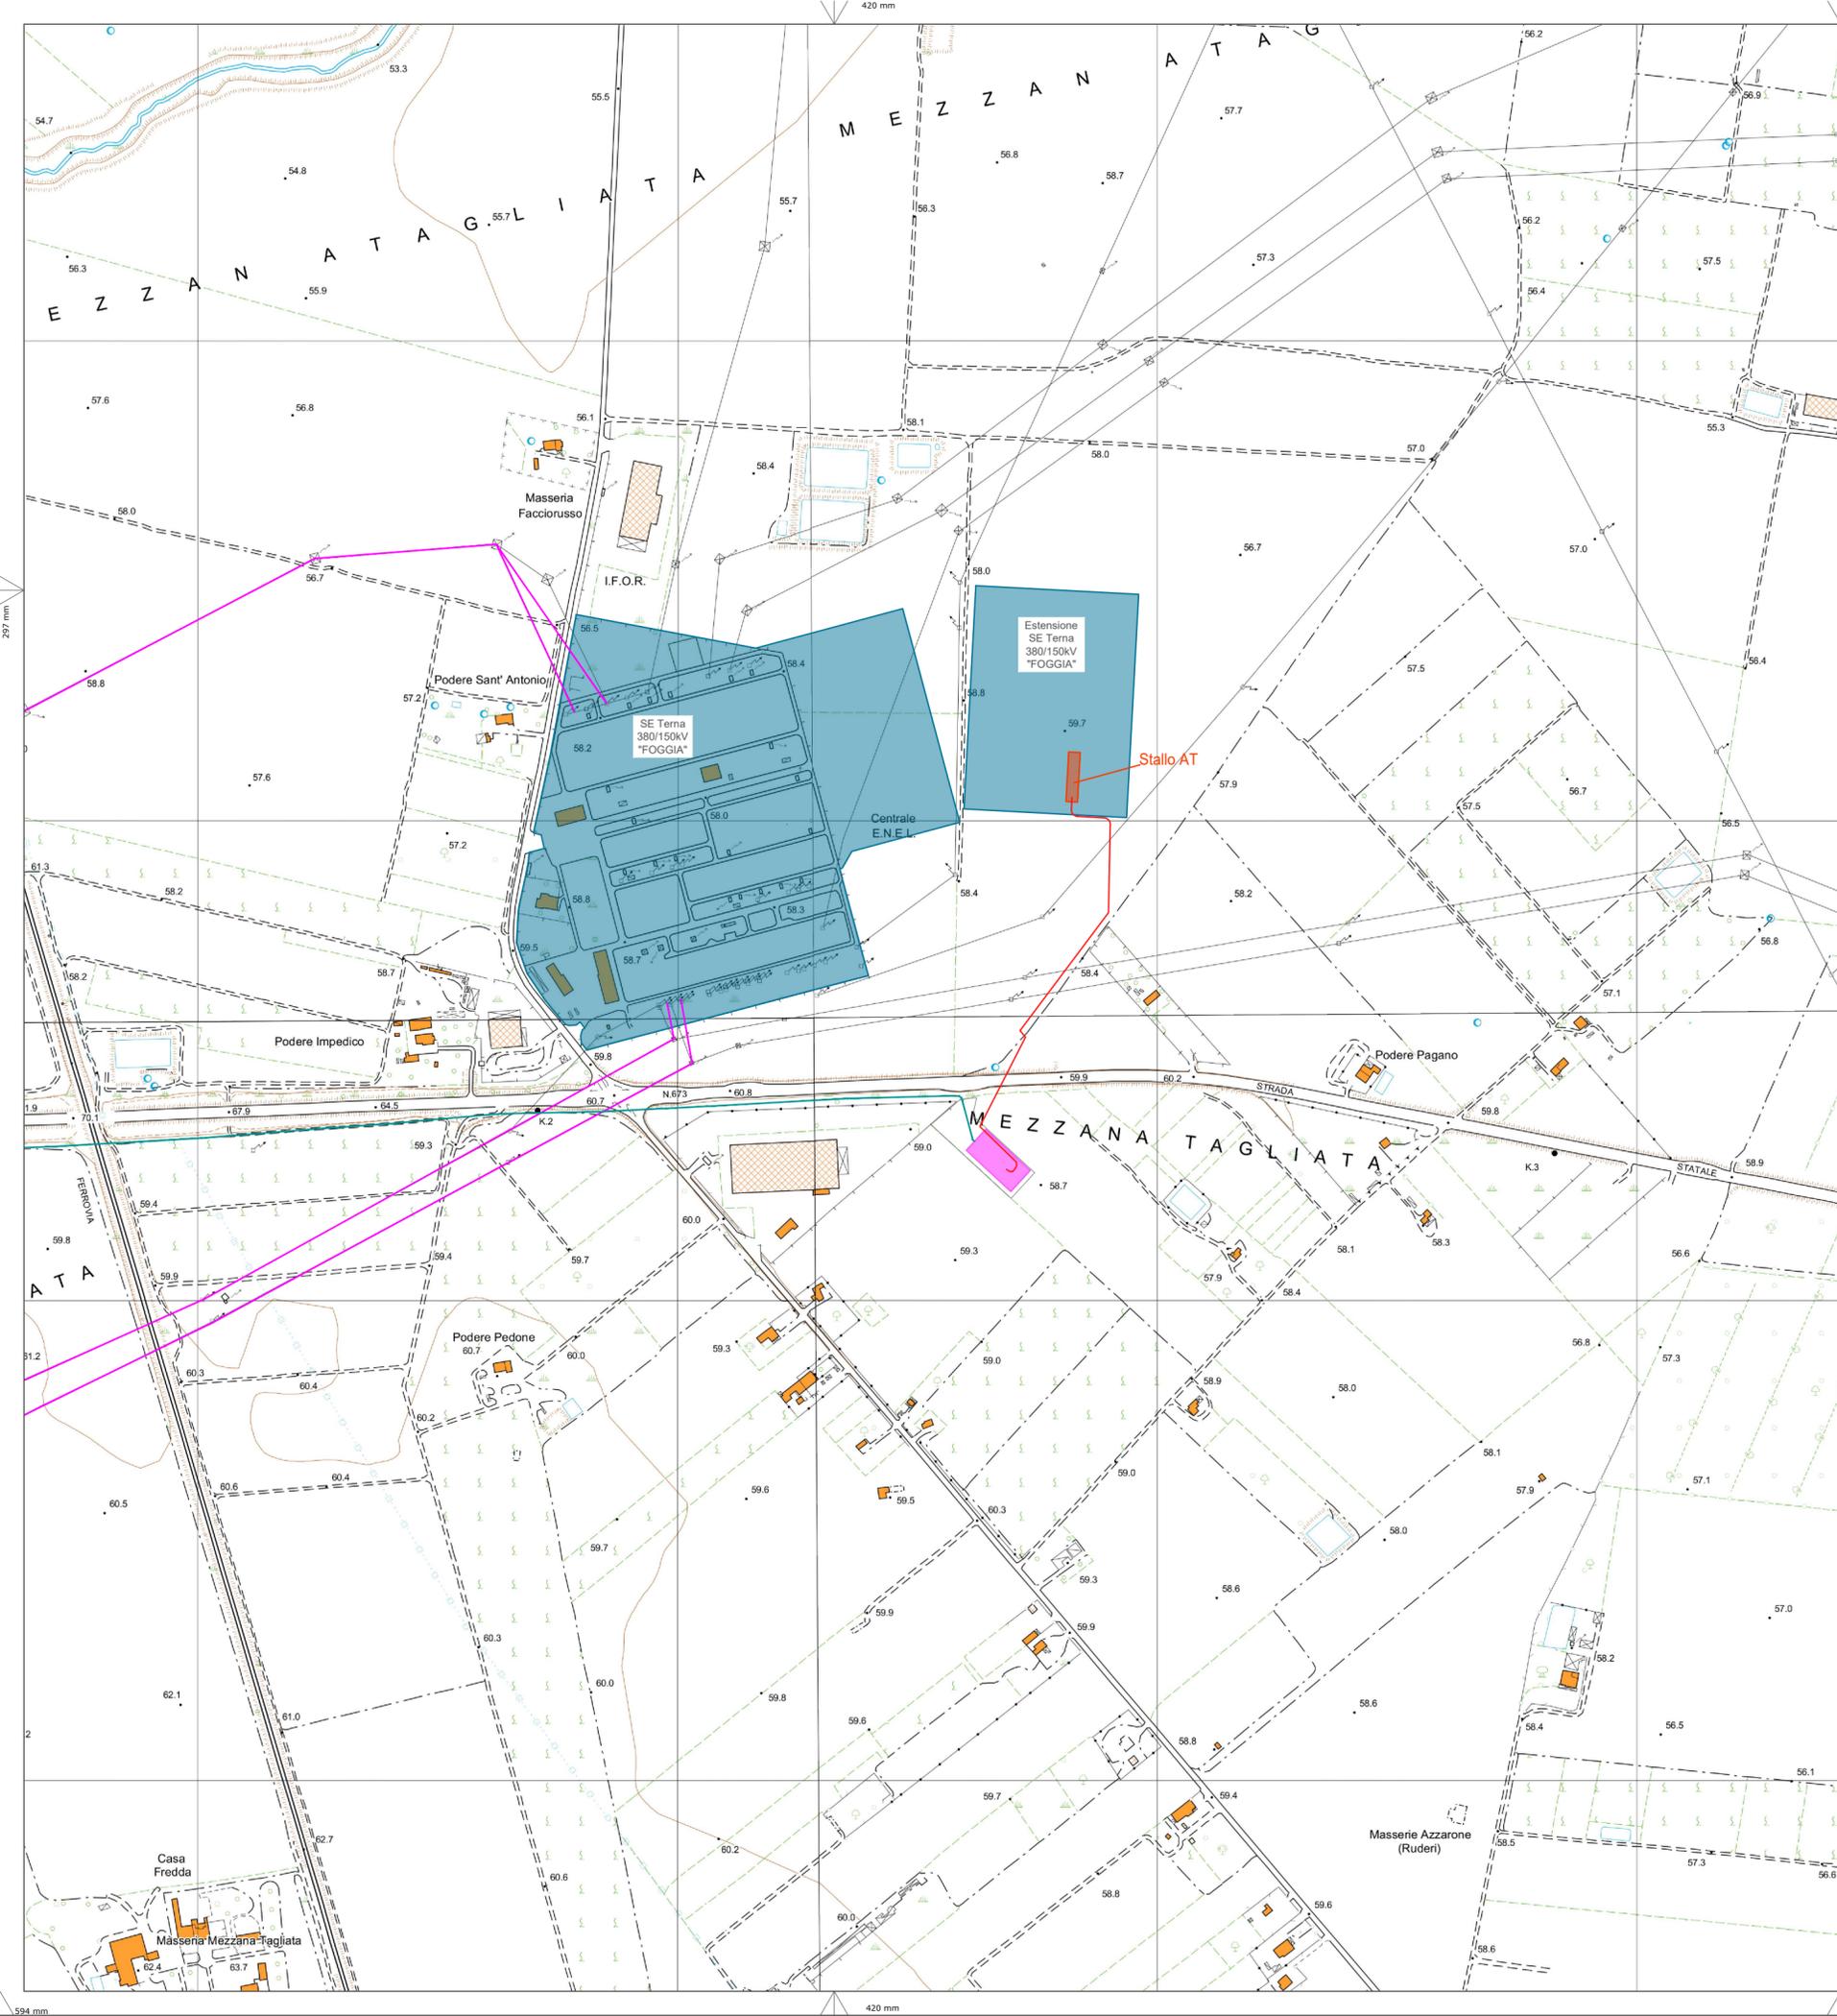

**Legenda**

- Area disponibile SSE
- Area SSE "TEP Renewable"
- Area SE Terna 380/150 "Foggia"
- Linea AT aerea esistente
- Cavo MT interrato
- Linea AT di Collegamento

1	Revisione connessione RTN	3E	3E	TEP	Agosto 2021
0	Emissione	3E	3E	TEP	28/08/2020
REV.	Descrizione	Redatto	Verificato	Approvato	Data

Proponente: **tep renewable energies** TEP RENEWABLES (FOGGIA 2 PV) S.R.L.  
 Viale Michelangelo, 177 – 71121 Foggia  
 P. IVA e C.F. 04274560715 – REA FG - 314775

Oggetto: **IMPIANTO FOTOVOLTAICO A TERRA COLLEGATO ALLA RTN  
 POTENZA NOMINALE 60 MWp - IN IMMISSIONE 49.5 MW  
 Comune di Lucera (FG)**  
**PROGETTO DEFINITIVO IMPIANTO FOTOVOLTAICO**

Progettisti:  3E Ingegneria S.r.l., via G. Volpe n° 92 - 56121 Pisa - Italy

Tavola: **PIANO TECNICO DELLE OPERE - OPERE DI CONNESSIONE ALLA RTN  
 ASSIEME OPERE DI RETE E DI UTENZA SU CTR - 2 di 3**


Rif: 2564\_3959\_A3\_LU\_PC\_T09\_REV1\_ASSIEME OPERE DI RETE

Scale: **1:5.000**

È VIETATA LA RIPRODUZIONE DI QUESTO DOCUMENTO SENZA PREVENTIVA AUTORIZZAZIONE SCRITTA DELLA TEP RENEWABLES ITALIA S.R.L.



**T09**

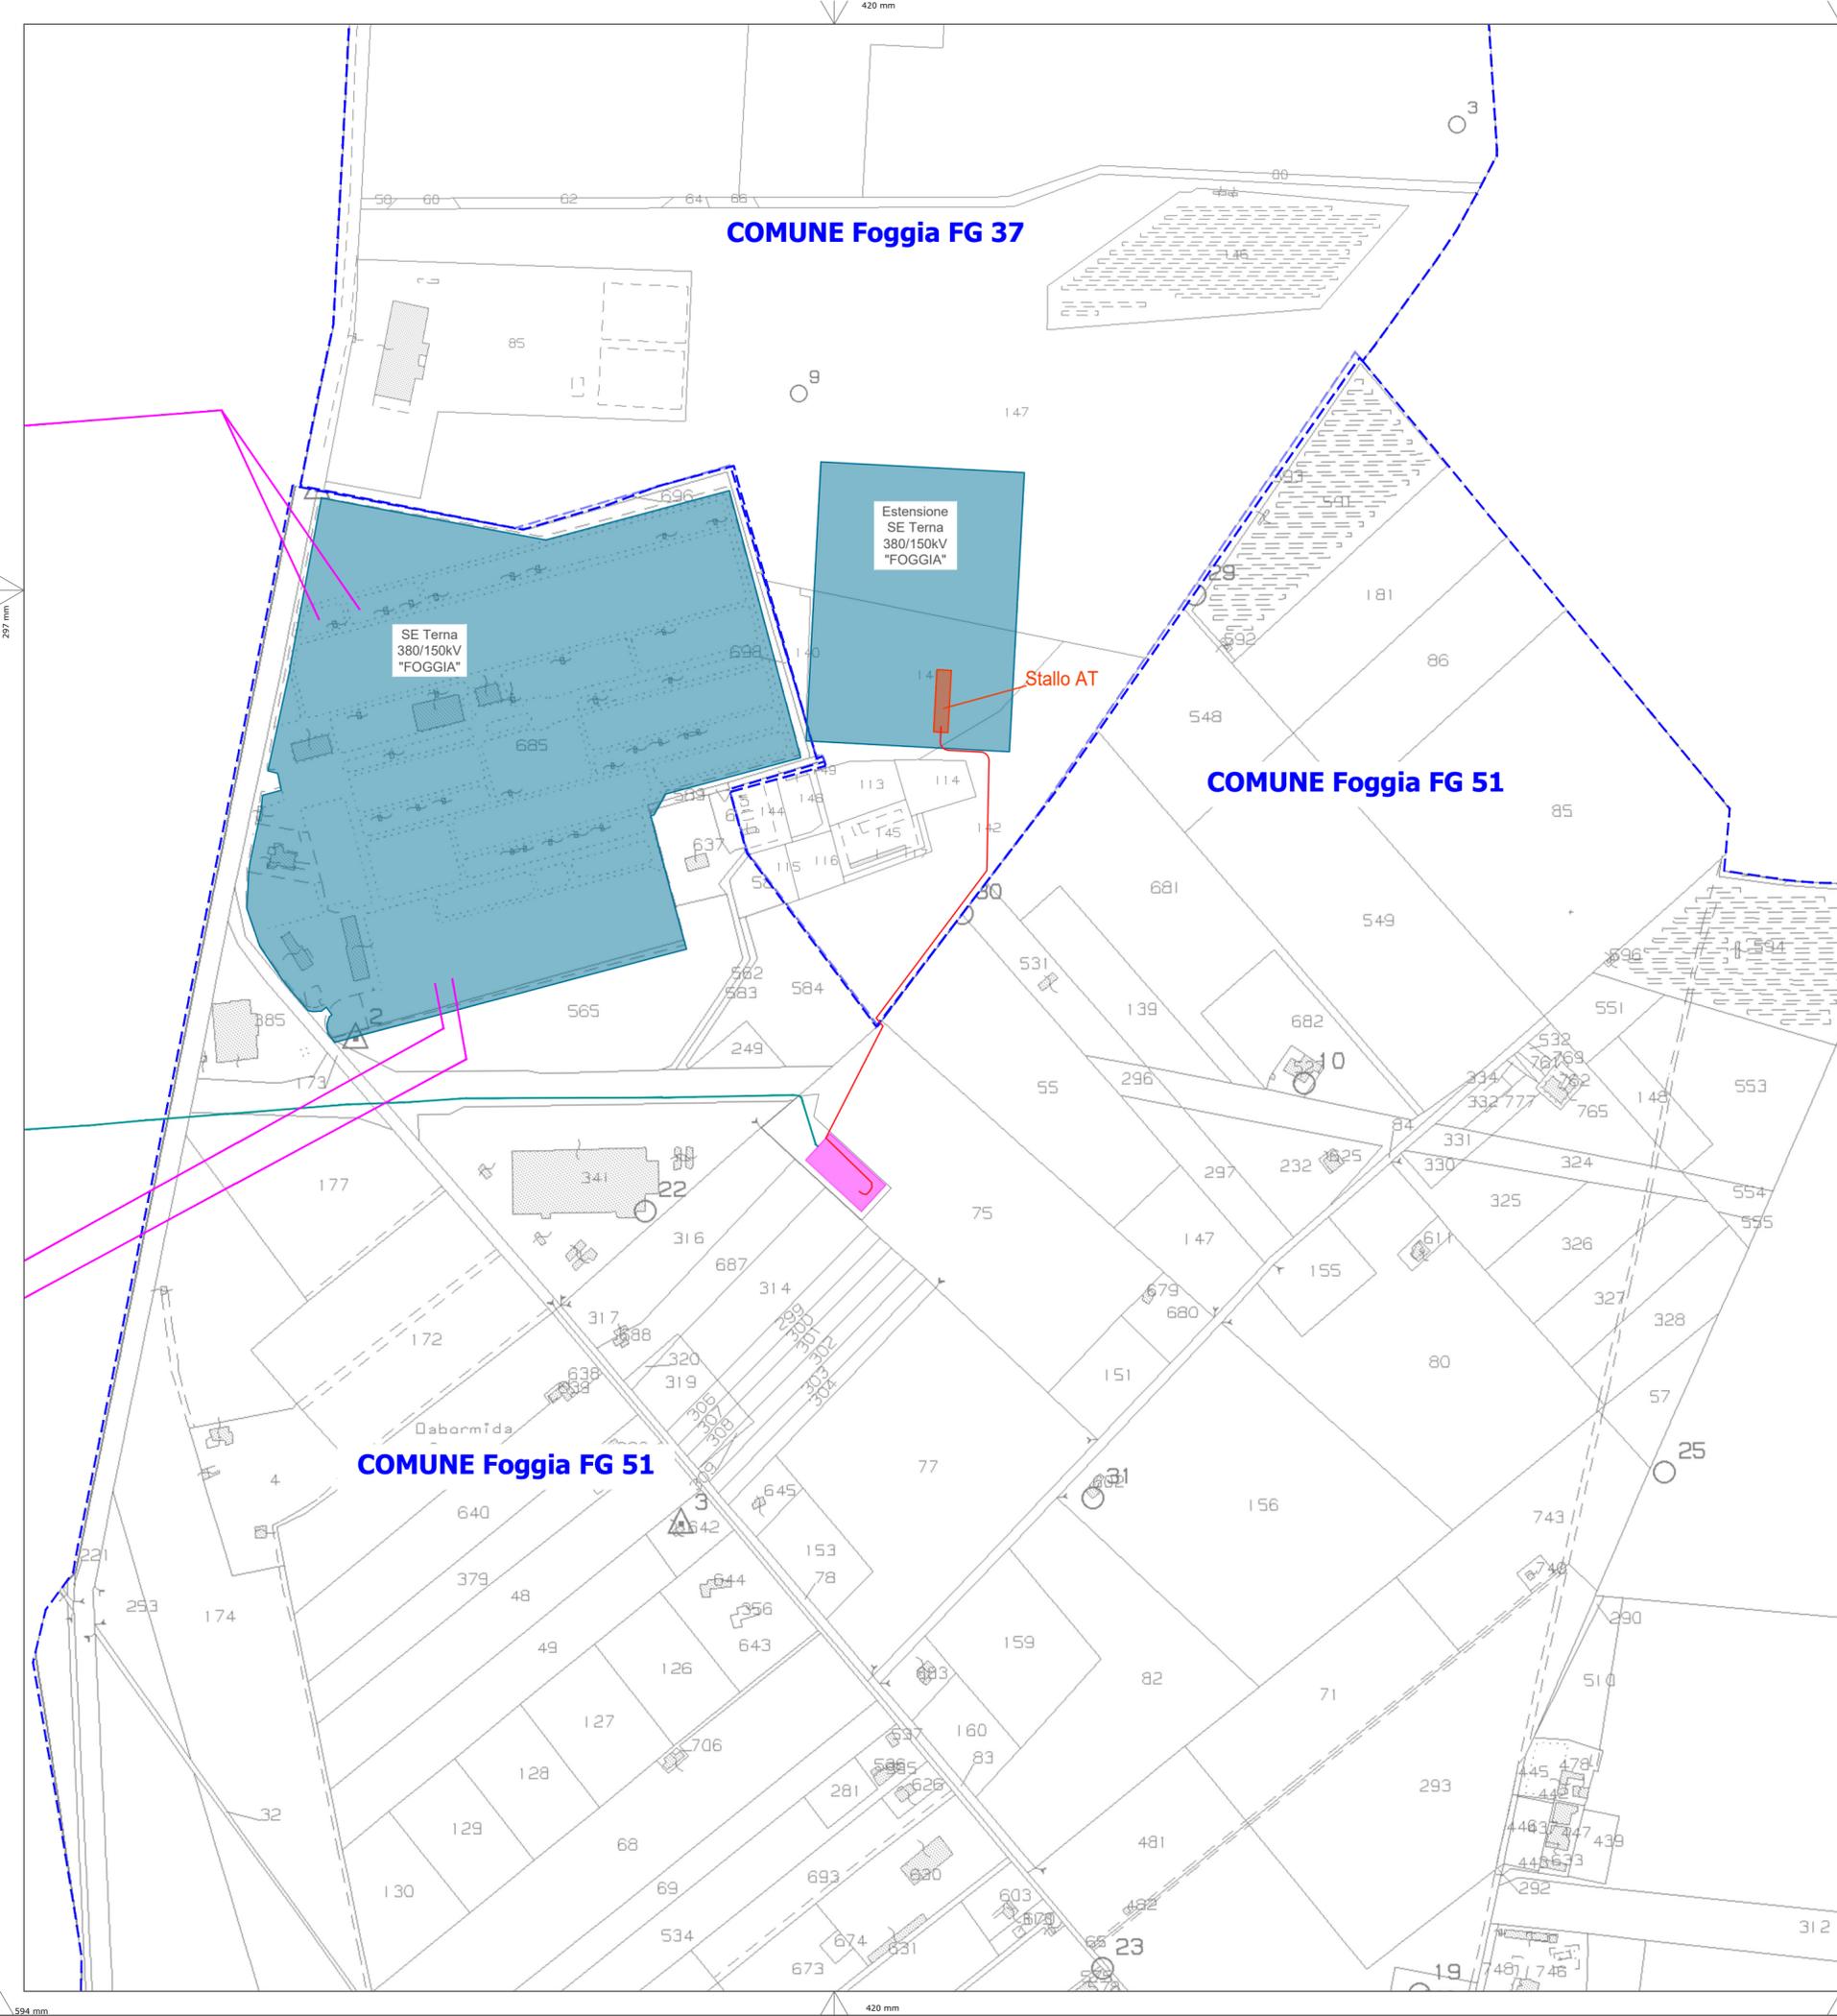

**Legenda**

- Area disponibile SSE
- Area SSE "TEP Renewable"
- Area SE Terna 380/150 "Foggia"
- Linea AT aerea esistente
- Cavo MT interrato
- Linea AT di Collegamento

REV.	Descrizione	Redatto	Verificato	Approvato	Data
1	Revisione connessione RTN	3E	3E	TEP	Agosto 2021
0	Emissione	3E	3E	TEP	28/08/2020

Proponente: **TEP RENEWABLES (FOGGIA 2 PV) S.R.L.**  
 Viale Michelangelo, 177 – 71121 Foggia  
 P. IVA e C.F. 04274560715 – REA FG - 314775

Oggetto: **IMPIANTO FOTOVOLTAICO A TERRA COLLEGATO ALLA RTN  
 POTENZA NOMINALE 60 MWp - IN IMMISSIONE 49.5 MW  
 Comune di Lucera (FG)**  
**PROGETTO DEFINITIVO IMPIANTO FOTOVOLTAICO**

Progettisti: **3E Ingegneria S.r.l., via G. Volpe n° 92 - 56121 Pisa - Italy**

Tavola: **PIANO TECNICO DELLE OPERE - OPERE DI CONNESSIONE ALLA RTN  
 ASSIEME OPERE DI RETE E DI UTENZA SU CATASTALE - 3 di 3** **T09**

Rif: 2564\_3959\_A3\_LU\_PC\_T09\_REV1\_ASSIEME OPERE DI RETE Scala: **1:4.000**

È VIETATA LA RIPRODUZIONE DI QUESTO DOCUMENTO SENZA PREVENTIVA AUTORIZZAZIONE SCRITTA DELLA TEP RENEWABLES ITALIA S.R.L.

