


INQUADRAMENTO TERRITORIALE, STRALCIO CARTOGRAFICO CARTOGRAFIA TECNICA REGIONALE - SEZIONI: 408121, 408122, 409092, 409093, 409103, 409131, 409134, 409144
 STRALCIO CARTOGRAFICO SISTEMA INFORMATIVO TERRITORIALE - REGIONE PUGLIA - IMPIANTI FER DGR2122

LEGENDA

- SITO CATASTALE
- LINEA DI CONNESSIONE
- IMPIANTI FER DGR.2122**
- IMPIANTO REALIZZATO
- IMPIANTO CANTIERIZZATO
- IMPIANTO CON ITER DI AUTORIZZAZIONE UNICA CHIUSO POSITIVAMENTE
- IMPIANTO CON VALUTAZIONE AMBIENTALE CHIUSA POSITIVAMENTE

- AREE TUTELATE PER LEGGE (ART. 142 D.LGS.42/'04) - FIUMI TORRENTI E CORSI D'ACQUA FINO A 150 m. AREE NON IDONEE - CONNESSIONI FLUVIALI-RESIDUALI
- AREE TUTELATE PER LEGGE (ART. 142 D.LGS.42/'04) - ZONE ARCHEOLOGICHE CON BUFFER DI 100 m.
- AREE TUTELATE PER LEGGE (ART. 142 D.LGS.42/'04) - TRATTURI CON BUFFER DI 100 m.
- PAI - PUGLIA - PERICOLOSITÀ IDRAULICA (MP - AP)
- SEGNALAZIONI CARTA DEI BENI CON BUFFER DI 100 m.

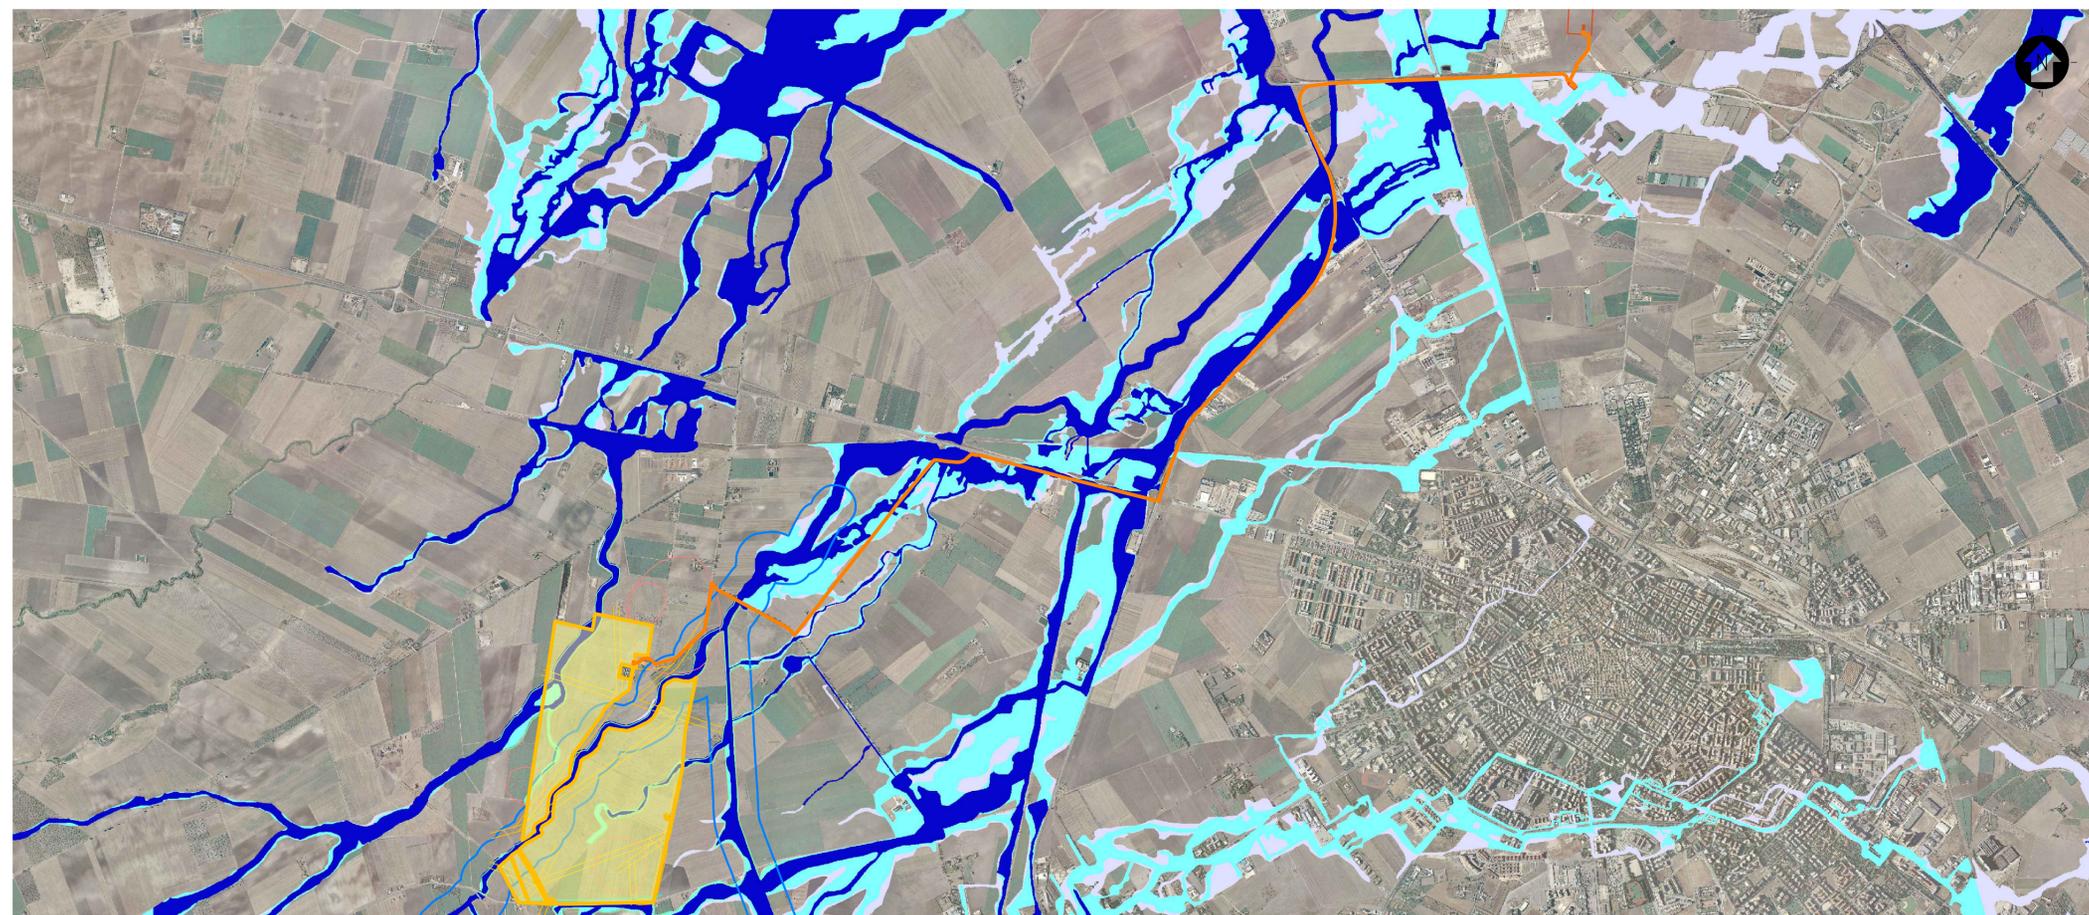

INQUADRAMENTO TERRITORIALE, STRALCIO CARTOGRAFICO CARTOGRAFIA TECNICA REGIONALE - SEZIONI: 408121, 408122, 409092, 409093, 409103, 409131, 409134, 409144
 STRALCIO CARTOGRAFICO WEBSIT DELL'AUTORITÀ DI BACINO PUGLIA (PERIMETRI AGGIORNATI IL 19-11-2019)

LEGENDA

- SITO CATASTALE
- LINEA DI CONNESSIONE
- PERICOLOSITÀ IDRAULICA**
- BASSA (BP)
- MEDIA (MP)
- ALTA (AP)

- FASCE DI RISPETTO**
- CORSI D'ACQUA (TORRENTE CELONE) FASCIA DI RISPETTO
- LINEA ELETTRICA AEREA ESISTENTE FASCIA DI RISPETTO
- SEGNALAZIONE CARTA DEI BENI FASCIA DI RISPETTO
- AREA ALTA/MEDIA PERICOLOSITÀ IDRAULICA PAI FASCIA DI RISPETTO - LIMITE FASCIA B
- FASCIA DI RISPETTO STRADALE

SCALA 1:25000 - 1 cm = 250 m

0	250	500	1250	0	1	2	5
0				SA	CP	LC	08/2021
REV.				Redatto	Verificato	Approvato	Data

Proponente:	tep renewable energies	TEP RENEWABLES (FOGGIA 2 PV) S.R.L. Viale Michelangelo, 177 - 71121 Foggia P. IVA e C.F. 04274560715 - REA FG - 314775
Oggetto:	IMPIANTO FOTOVOLTAICO A TERRA COLLEGATO ALLA RTN POTENZA NOMINALE 60 MWp Comune di Lucera (FG)	
	PROGETTO DEFINITIVO IMPIANTO FOTOVOLTAICO	
Progettista:	ING. LAURA CONTI Iscritta all'Ordine degli Ingegneri della Provincia di Pavia al n. 1726	
Tavola:	INQUADRAMENTO GENERALE VINCOLI	N. Tav: 4
Rif:	2564_3959_A3_LU_PA_T04_REV0_VINCOLI	Scala: 1:25000
E' VIETATA LA RIPRODUZIONE DI QUESTO DOCUMENTO SENZA PREVENTIVA AUTORIZZAZIONE SCRITTA DELLA TEP RENEWABLES ITALIA S.R.L.		