


PLANIMETRIA UBICAZIONE INDAGINI GEOGNOSTICHE - scala 1:1000

**DOCUMENTI DI RIFERIMENTO / PLANS EN REFERENCE**

- 040\_2080910\_CN-0\_0\_E\_RE\_GN\_0101\_Relazione Generale
- 040\_2080910\_CN2\_A\_1\_E\_RE\_GN\_1001\_Relazione illustrativa cantiere Maddalena e Area Colomba
- 040\_2080910\_CN2\_A\_1\_E\_PL\_GN\_1003\_Planimetria area di cantiere
- 040\_2080910\_CN2\_A\_1\_E\_PL\_GN\_1004\_Planimetria Maddalena su orofilo
- 040\_2080910\_CN2\_A\_1\_E\_SE\_GN\_1005\_Sezioni 102 Maddalena
- 040\_2080910\_CN2\_A\_1\_E\_SE\_GN\_1006\_Sezioni 123 Maddalena
- 040\_2080910\_CN2\_A\_1\_E\_PL\_GN\_1007\_Visibilità perimetrale Maddalena- Planimetria generale

**LEGENDA**

- Indagini 2021**
- SN x Sondaggio a carotaggio continuo.
  - SN x Sondaggio a distruzione con installazione di piezometro a tubo aperto.
  - TSR-x Profili sismici a rifrazione con geofoni iniziale/finale e progressive metriche (ogni 10 m)
  - HVx Prove H.V.S.R.
  - PVS-x Punti di misura Vs<sub>30</sub> prove M.A.S.W./Re.Mi.
  - ▲ DH-SN5 Prova sismica in foro di tipo "Down-Hole"
- Indagini sito di deponia (2013)**
- D.. Sondaggio geotecnico a carotaggio continuo, con prove in foro SPT e prelievo campioni. Installazione di piezometro a tubo aperto.
  - D.. Sondaggio geotecnico a carotaggio continuo, con prove in foro SPT e prelievo campioni. Installazione di tubo inclinometrico.
  - + D.. Sondaggio a distruzione di nucleo per installazione piezometro con cella tipo Casagrande e centralina di acquisizione automatica misure.
  - DA.. Sondaggio ambientale. Installazione piezometro a tubo aperto da 3".
- Progetto nuovo svincolo viadotto**
- CH4b.. Sondaggi eseguiti.
  - S4b.. Sondaggi eseguiti.
- Cantiere tunnel geognostico**
- ⊗ S.. Indagini integrative Campagna 2012.
  - TSR.. Profili sismici tomografici.
- Campagna LTF (2011-2012)**
- S.. Sondaggi a carotaggio.
  - SR.. Profili sismici.
  - PVS.. Profili MASW Vs30.
  - S.. Sondaggi MASW Vs30.
- Delimitazione area di cantiere

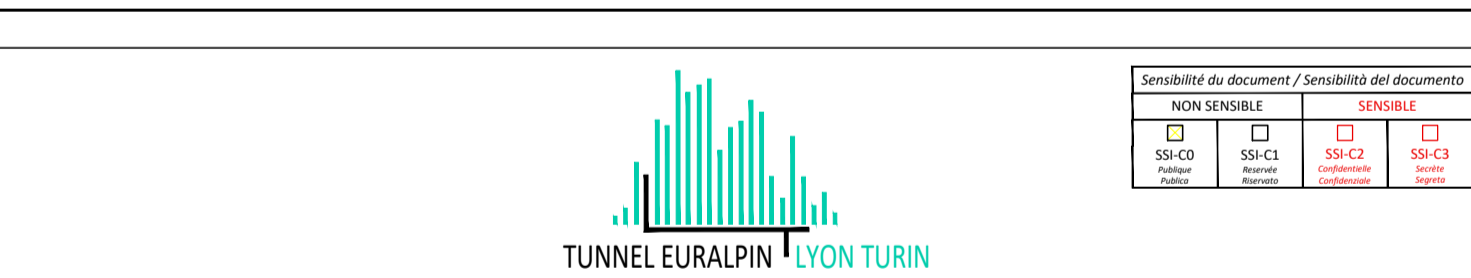

NOUVELLE LIGNE LYON TURIN - NUOVA LINEA TORINO LIONE  
PARTIE COMMUNE FRANCO-ITALIENNE - PARTIE COMMUNE ITALO-FRANCAISE

**ÉTUDES D'EXECUTION - PROGETTO ESECUTIVO**  
Elaboration des études d'exécution unitaire des ouvrages nécessaires à la réalisation des installations des chantiers opérationnels aux travaux du 1er lot constructif  
Attività di progettazione esecutiva unitaria delle opere necessarie alla realizzazione delle cantierizzazioni dei Cantieri operativi relativi ai lavori del 1° Lotto Costruttivo  
Livrables généraux et rivaibles communs aux chantiers opérationnels  
Carte de l'emplacement des levés géognostiques de la Maddalena

Elaborati generali ed elaborati comuni ai cantieri operativi  
Planimetria ubicazione indagini geognostiche Maddalena

N°	Descr. Site	Indicazioni / Note	Stato del Contorno	Stato del Contorno	Stato del Contorno
0	000001	Prova di prova Prova di prova	G. DELLA VECCHA	G. DE PANFUS	V. PESINO
A	001001	Prova a sapere contenuto TLT Prova a sapere contenuto TLT	G. DELLA VECCHA	G. DE PANFUS	V. PESINO
B	001002	Prova a sapere contenuto TLT Prova a sapere contenuto TLT	G. DELLA VECCHA	G. DE PANFUS	V. PESINO

0402080910CN2400 EPLGE0110B

L. C. INGEGNERIA GEOGNOSTICA s.r.l.  
Dott. Valter PEISINO  
Della Via...  
INGEGNERIA GEOGNOSTICA s.r.l.  
Via...  
1:1000  
SCALE REDUCE  
A P  
LAVORAZIONE E APPROVAZIONE  
L. DIRETTORE DI LAVORI MATERIE D'OPERA