
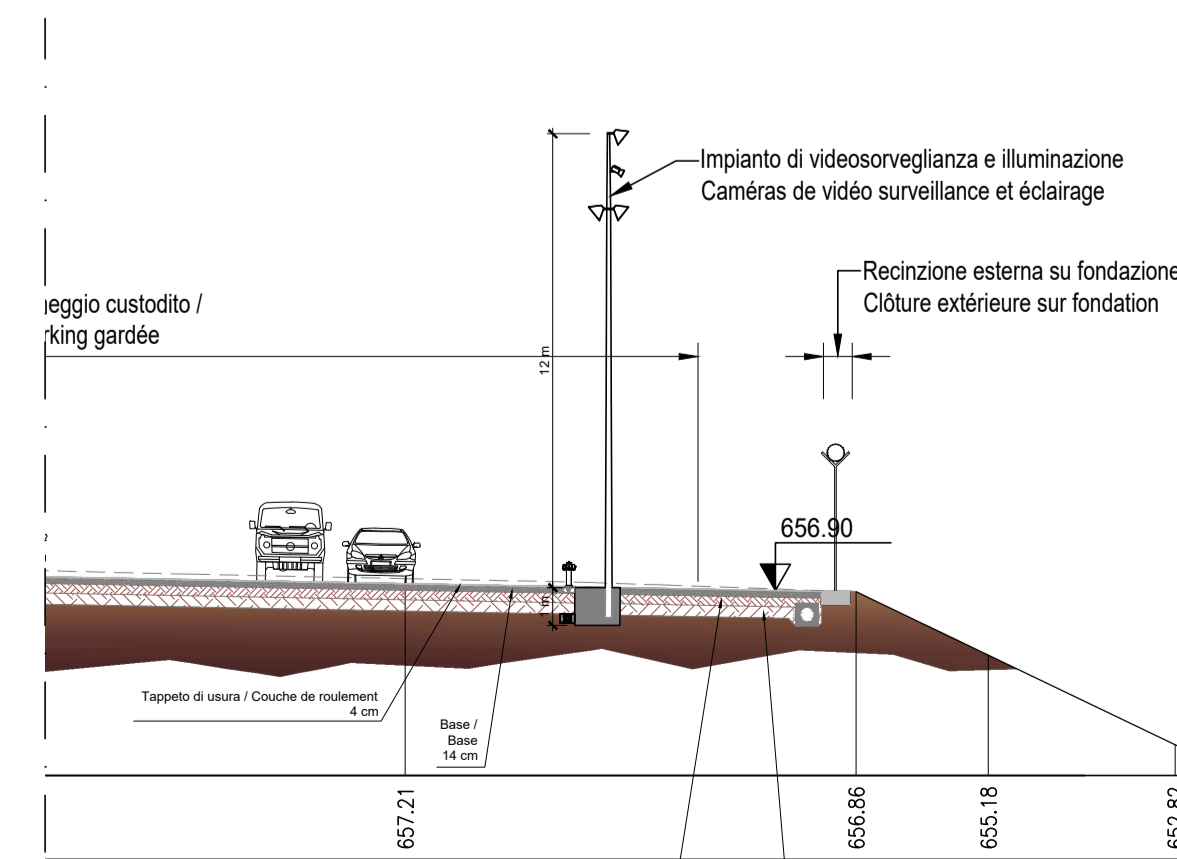



SEZIONE A / COUPE A - Scala 1:200 / Echelle 1:200

SEZIONE A bis / COUPE A bis - Dettaglio palo / Detail poteau - Scala 1:200 / Echelle 1:200

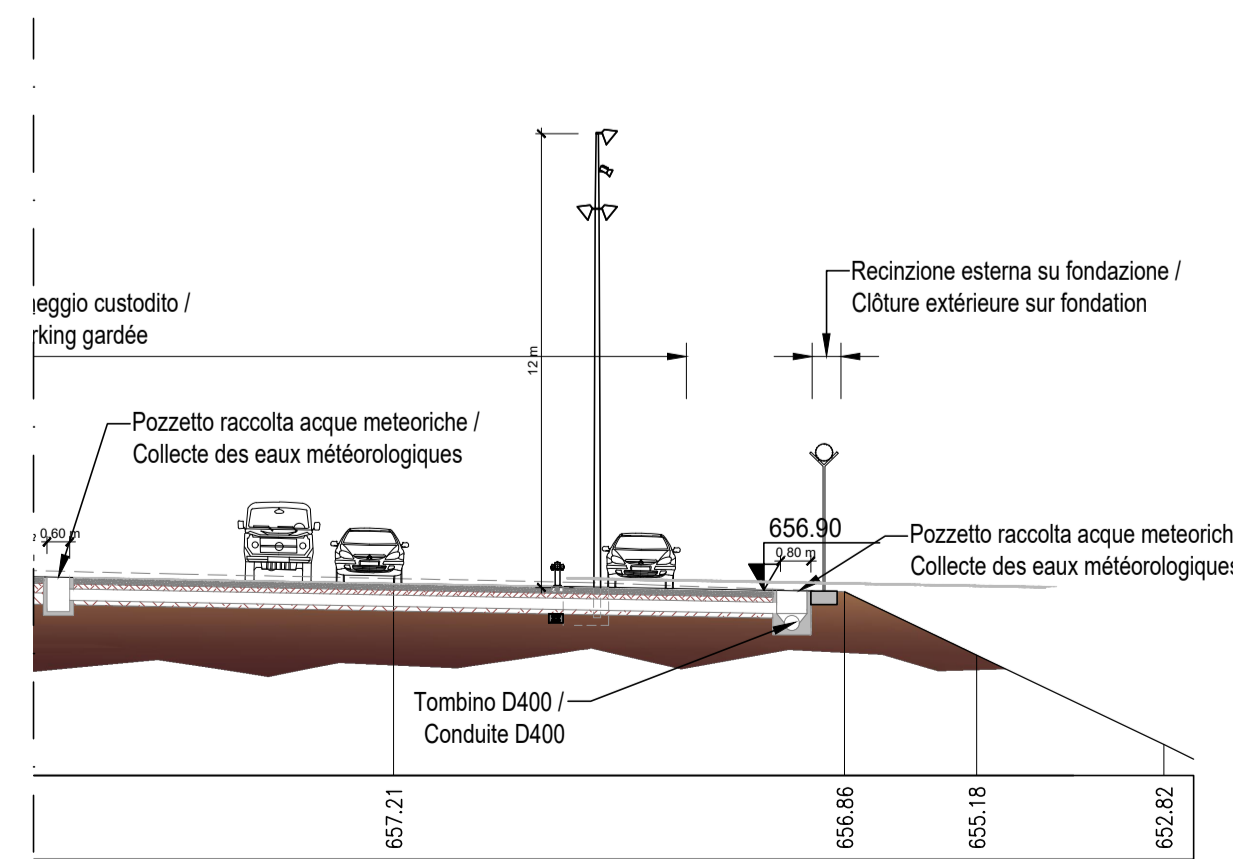

LEGENDA / LÉGENDE

- ① Guardiana / Gardiennage
 - ② Cabina consegna Enel o cabine di distribuzione / Poste de livraison Enel ou poste de livraison de distribution
 - ③ Control Room / Salle de Contrôle
 - ④ Piazzola elisoccorso / Aire pour hélicoptère de sauvetage
- Viabilità esistente / Viabilité existante
 - Area a disposizione dell'appaltatore / Aire disponible pour l'entrepreneur
 - Recinzione esterna con fascia spinosa / Clôture extérieure avec bande arborée
 - Recinzione esterna su fondazione / Clôture extérieure sur fondation
 - Recinzione leggera / Clôture légère

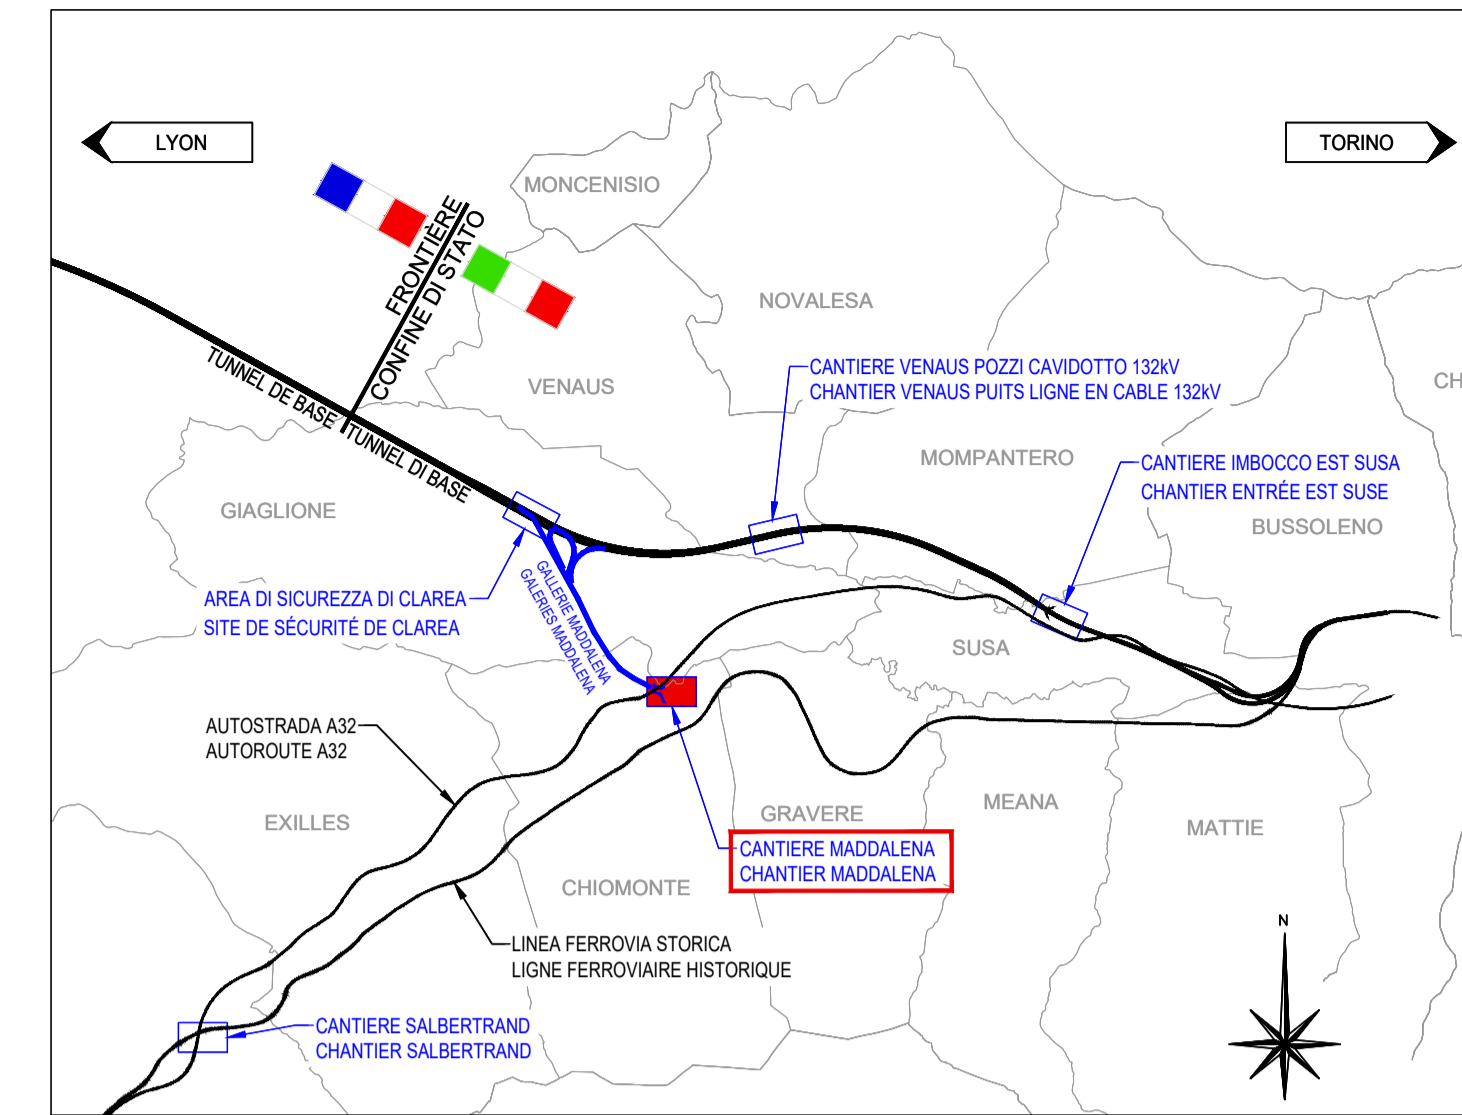


SISTEMI DI RIFERIMENTO / SYSTEMES DE REFERENCES

SISTEMA DI RIFERIMENTO PLANO-ALTIMETRICO / SYSTEME DE REFERENCE PLANI. ET ALTI.: LTF 2004 C

DOCUMENTI DI RIFERIMENTO / PLANS EN REFERENCE

- 040_2080910_CN24_A_1_E_PL_GN_1030 - Parcheggio area Colombera - Planimetria e Sezione trasversale
- 040_2080910_CN24_A_1_E_PL_GN_1031 - Parcheggio area Colombera - Planimetria su Ortofoto e Sezione trasversale
- 040_2080910_CN24_A_1_E_PL_GN_1032 - Parcheggio area Colombera - Viabilità, dettagli e finiture
- 040_2080910_CN24_A_1_E_PL_GN_1033 - Parcheggio area Colombera - Planimetria e sezione delle occupazioni in fascia B
- 040_2080910_CN24_A_1_E_RE_GN_1034 - Parcheggio area Colombera - Nota idraulica

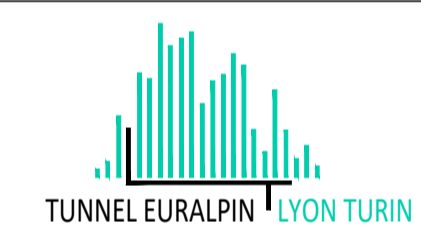

NOUVELLE LIGNE LYON TURIN - NUOVA LINEA TORINO LIONE
PARTIE COMMUNE FRANCO-ITALIENNE - PARTE COMUNE ITALO-FRANCESE
CUP C1.1.05000030001

ÉTUDES D'EXECUTION - PROGETTO ESECUTIVO
Élaboration des études d'exécution unitaire des ouvrages nécessaires à la réalisation des installations des chantiers opérationnels aux travaux du 1er lot constructif
Attività di progettazione esecutiva unitaria delle opere necessarie alla realizzazione delle cantierizzazioni dei Cantieri operativi relativi ai lavori del 1° Lotto Costruttivo

CHANTIERS - CO04 - MADDALENA - Général
Parking de la Colombera - Circulation, détails et finitions
CANTIERIZZAZIONI - CO04 - MADDALENA - Generale
Parcheggio area Colombera - Viabilità, dettagli e finiture

Indice	Data / Date	Modifications / Modifiche	Elab. per / Concepto da	Verif. per / Controlato da	Autore per / Autorizzato da
0	23/06/2021	Prima emissione / Première diffusion	N. POGGESI	G. DE PANFILIS	V. PEISINO
A	03/09/2021	Revisione a seguito commenti TELT / Révision suite aux commentaires TELT	N. POGGESI	G. DE PANFILIS	V. PEISINO
B	02/11/2021	Revisione a seguito commenti TELT / Révision suite aux commentaires TELT	N. POGGESI	G. DE PANFILIS	V. PEISINO
C	03/12/2021	Revisione a seguito commenti TELT / Révision suite aux commentaires TELT	N. POGGESI	G. DE PANFILIS	V. PEISINO

0	4	0	2	0	8	0	9	1	0	C	N	2	4	A	1				
Cartello Operatore / Operateur										Cartello Generale					Cartello Cantieri				

I. G. INGEGNERIA GEOTECNICA s.r.l.
Dott. **Valter PEISINO**
ORIGINARI INGEGNERI DELLA FACOLTA' DI INGEGNERIA DI TORINO

VARIE
SCALA / ÉCHELLE: _____
Stato / Statut: **AP**

Indirizzo / Adresse GED: _____

IL PROGETTISTA/LE DESIGNER: **I. G. INGEGNERIA GEOTECNICA s.r.l.**
C.so Matteotti, 30 - 10129 Torino
Tel: 011 561 181 (fax 011 561 20200)
E-mail: ig@ingegneriageo.com
Valter PEISINO Reggente

L'APPALTATORE/L'ENTREPRENEUR: _____

IL DIRETTORE DEI LAVORI/LE MAÎTRE D'ŒUVRE: _____

