




TIPICO CABINA PREFABBRICATA - SCALA 1:50

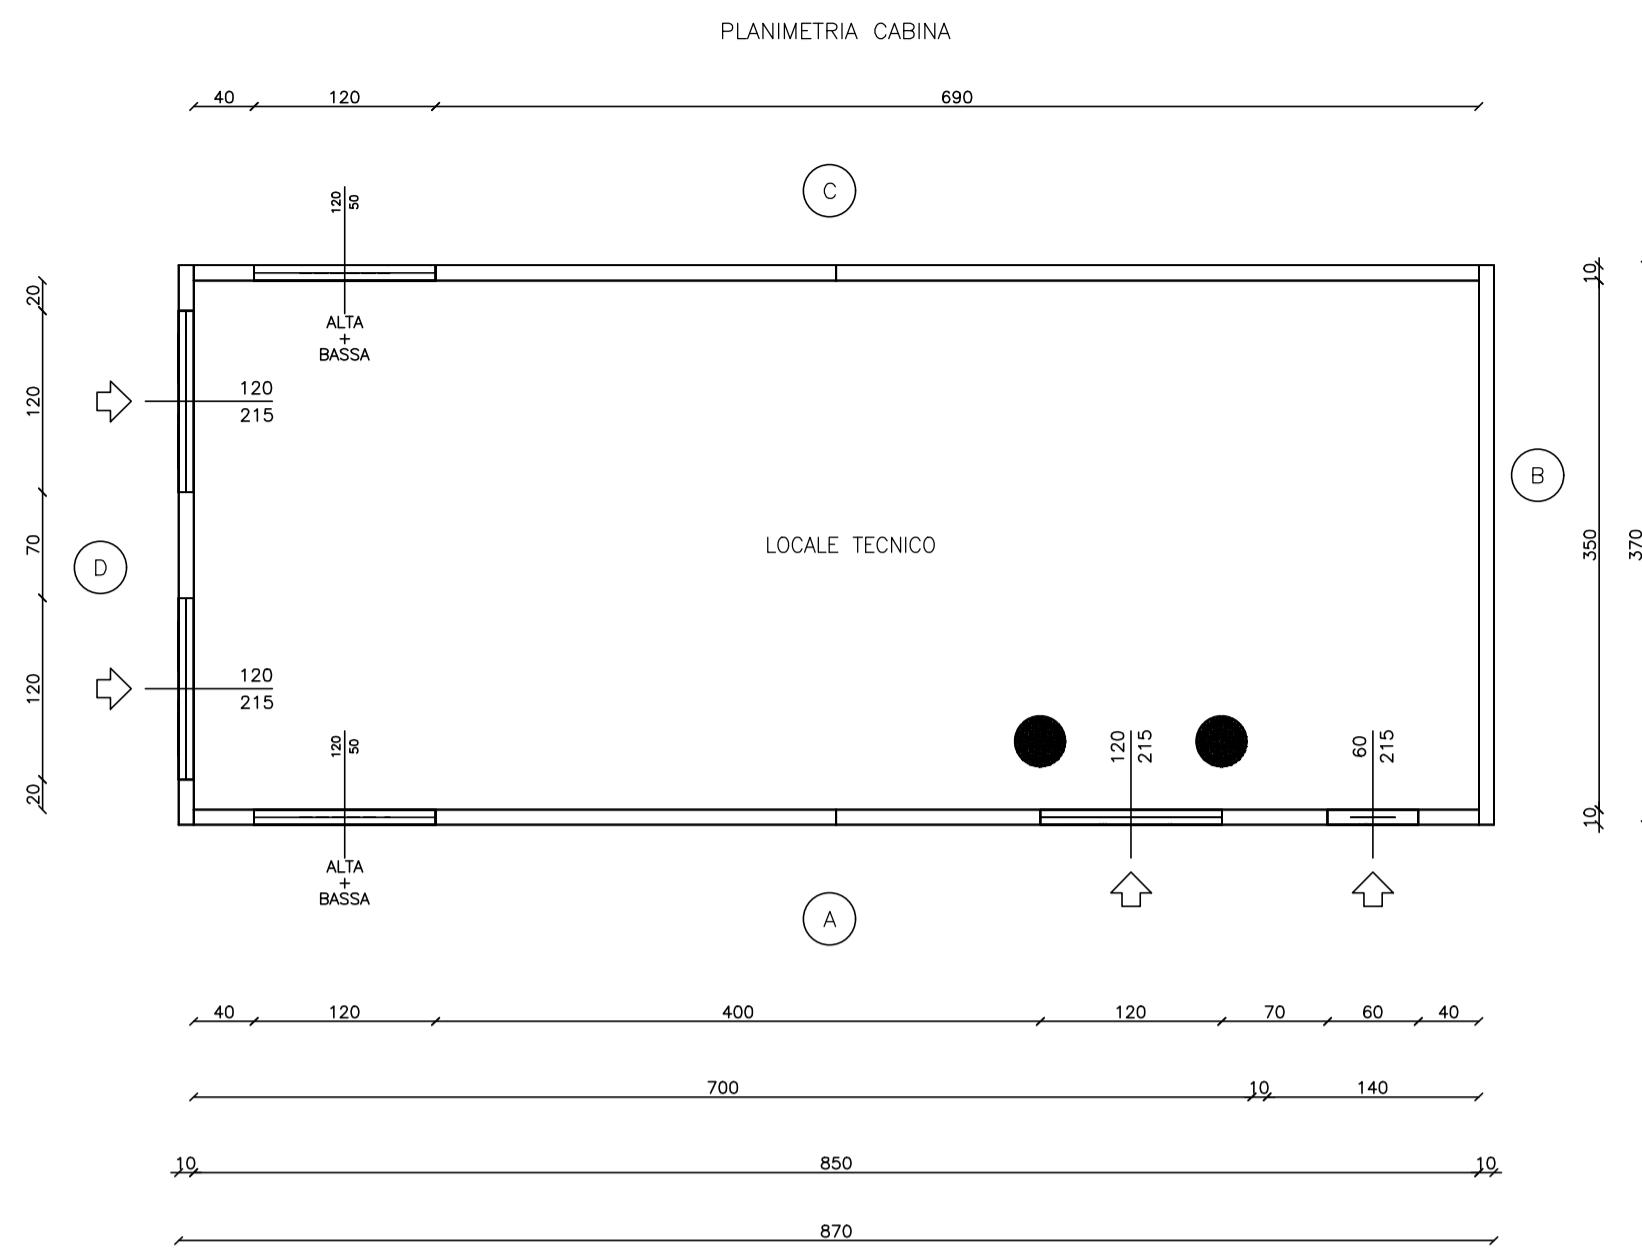

TIPICO CABINA PREFABBRICATA - SCALA 1:50

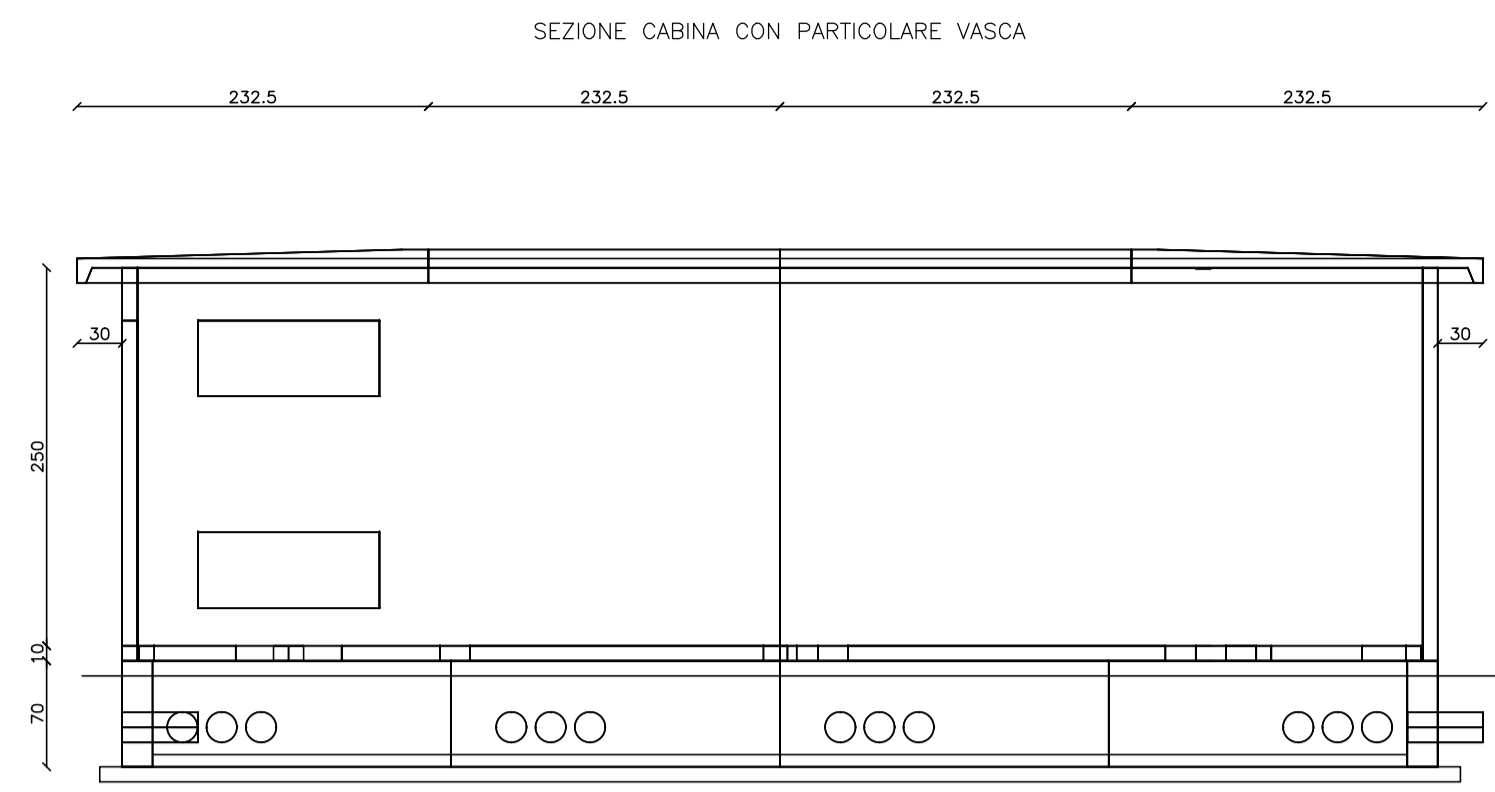


SCHEMA ESPLICATIVO SCAVO E PLATEA DI FONDAZIONE PER CABINA A PANNELLI CON VASCA PREFABBRICATA - SCALA 1:20

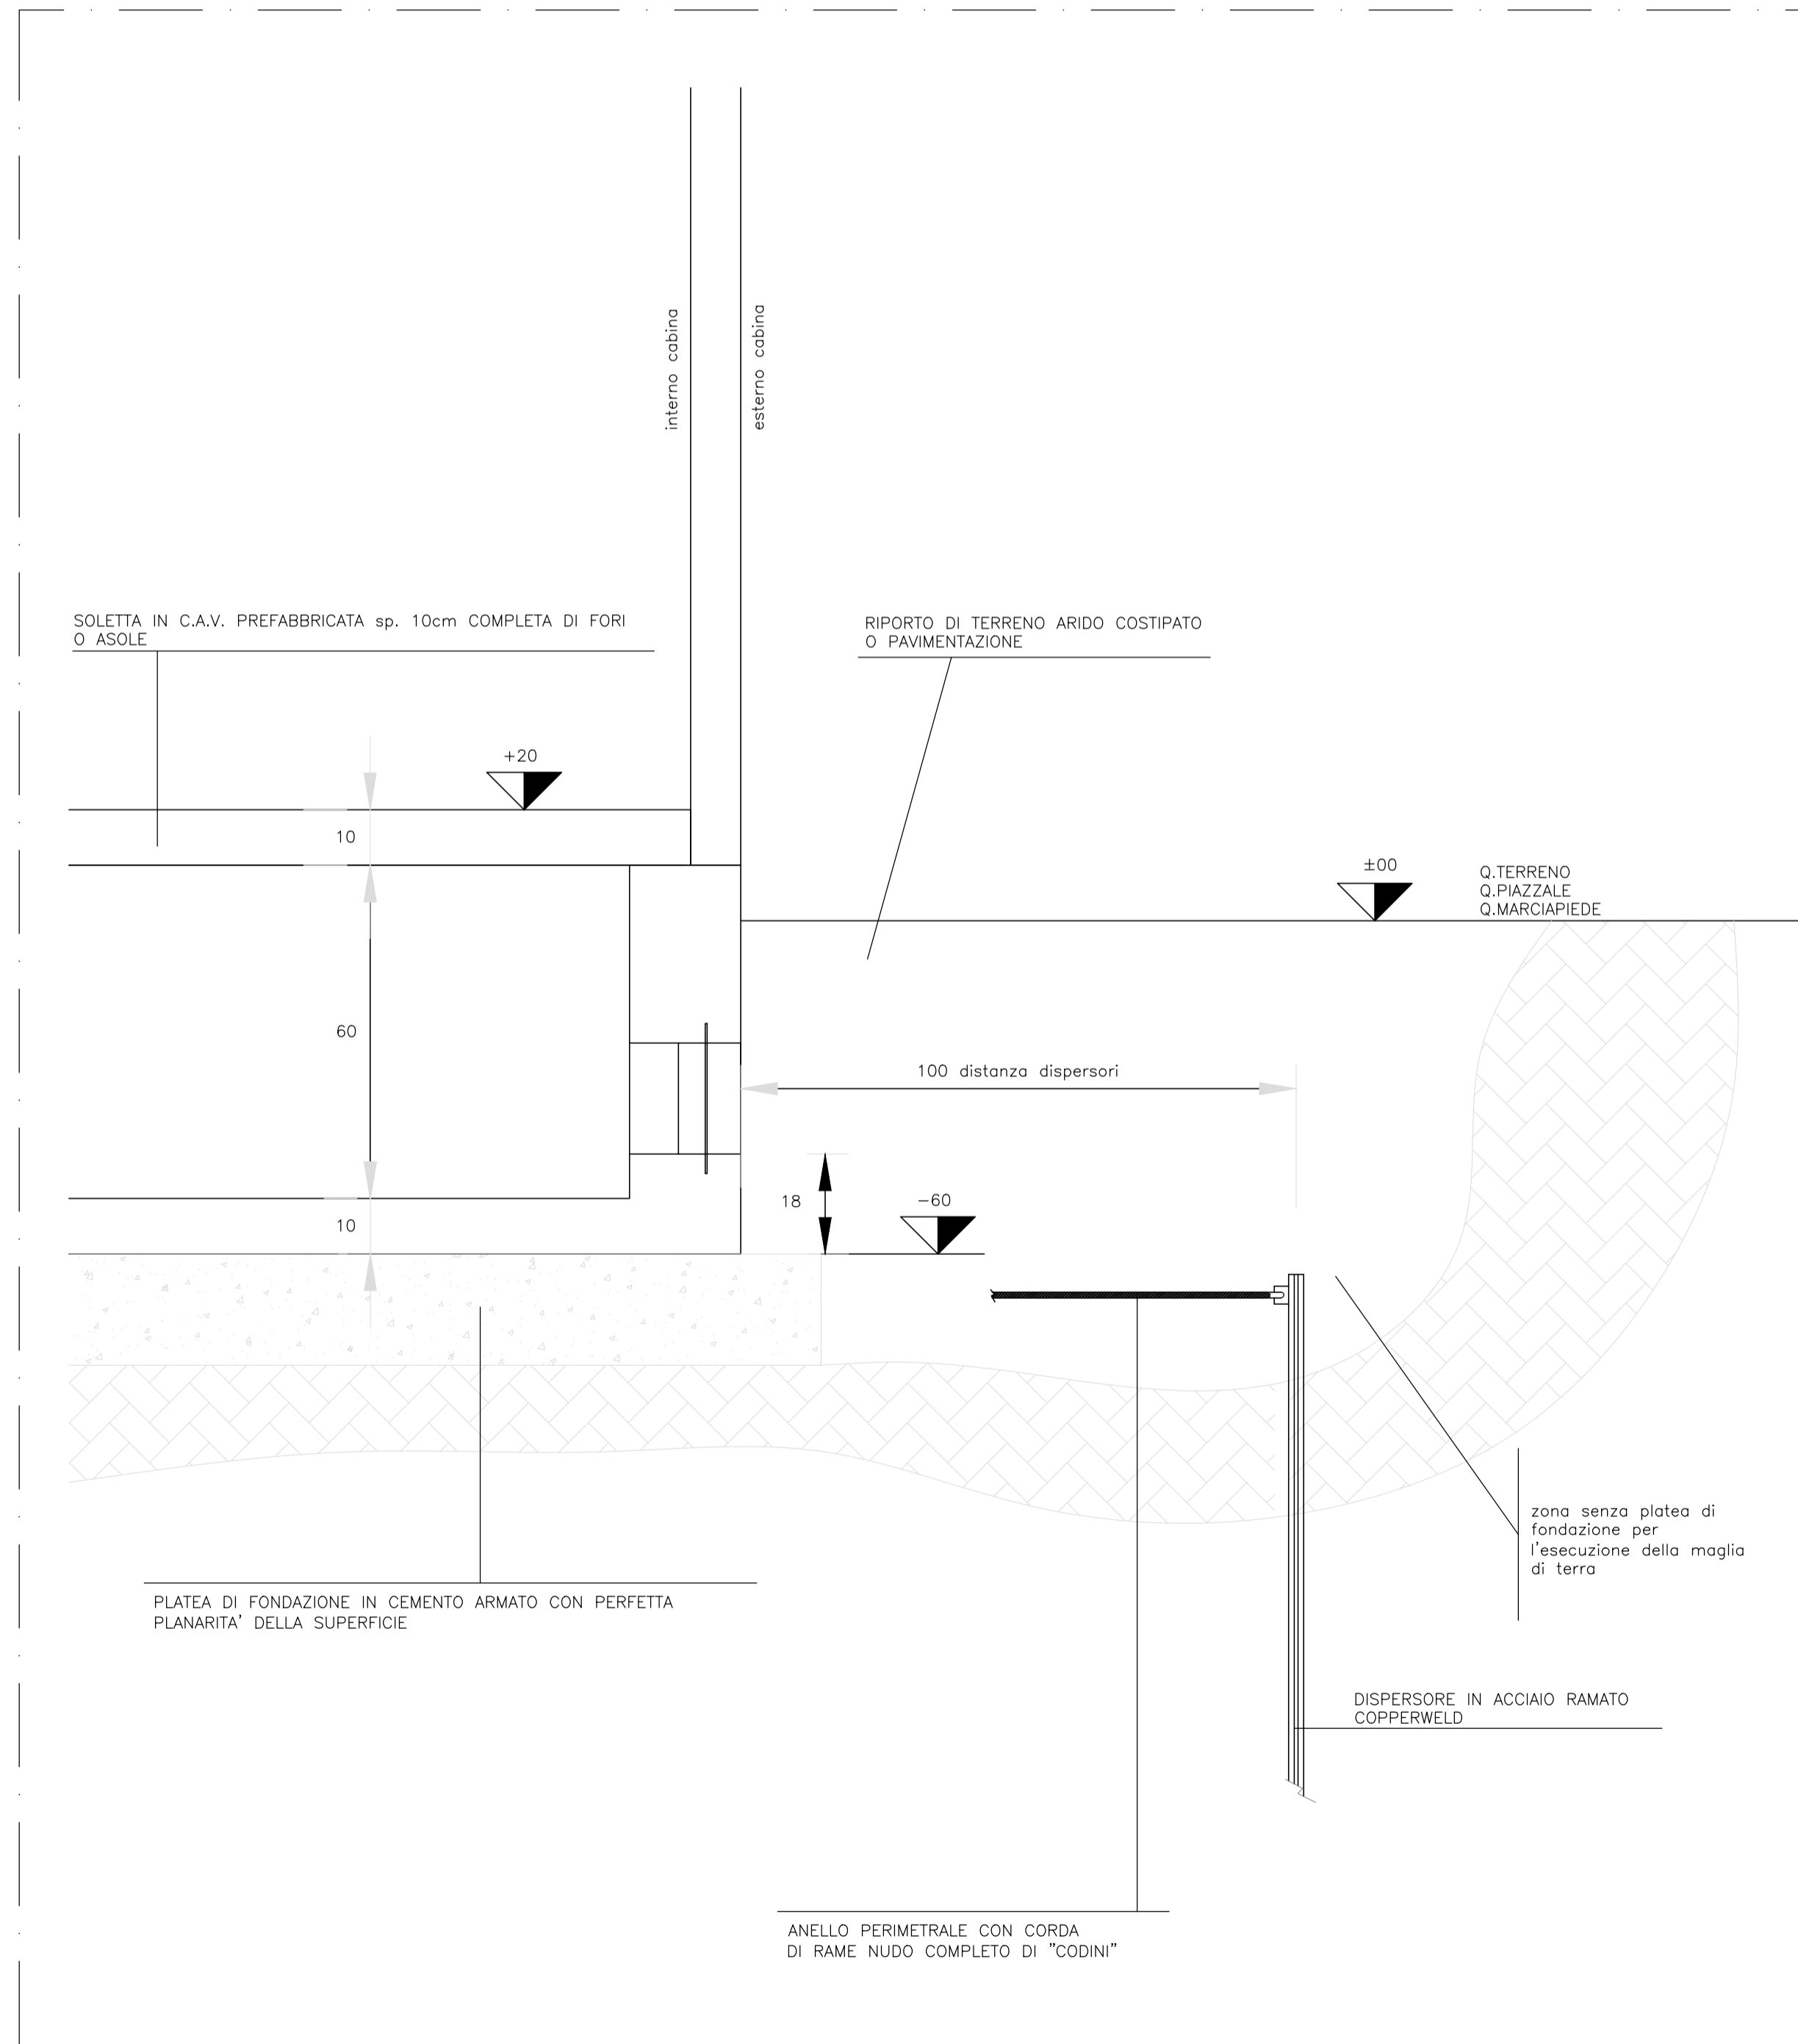

ELABORATI DI RIFERIMENTO

- 040_2080910_CN24_A_1_E_RE_GN_1001_Relazione illustrativa cantiere Maddalena e Area Colombera
- 040_2080910_CN24_A_1_E_PL_GN_1003_Planimetria area di cantiere
- 040_2080910_CN24_A_1_E_PL_GN_1030_Parcheggio area Colombera - Planimetria e sezione trasversale
- 040_2080910_CN24_F_4_E_RE_IM_1103_Particolari pali di illuminazione
- 040_2080910_CN24_F_4_E_RE_IM_1104_Carpenteria e armatura pilati e opere di sostegno pali e torri faro
- 040_2080910_CN24_F_4_E_RE_IM_1105_Relazione di calcolo opere di sostegno
- 040_2080910_CN24_F_4_E_RE_IM_1106_Particolare rete di terra - Colombera
- 040_2080910_CN24_F_4_E_RE_IM_1107_Schema a blocchi distribuzione elettrica - Colombera
- 040_2080910_CN24_F_4_E_SH_IM_1110_Layout cabina elettrica - Colombera
- 040_2080910_CN24_F_4_E_RE_IM_1112_Relazione di calcolo illuminotecnica - Colombera
- 040_2080910_CN24_F_4_E_RE_IM_1113_Relazione illustrativa e di calcolo impianti elettrici - Colombera
- 040_2080910_CN24_F_4_E_PL_SU_1401_Planimetria impianto di illuminazione e videosorveglianza tav. 1/3
- 040_2080910_CN24_F_4_E_PL_SU_1404_Planimetria caviddotti tav. 1/3
- 040_2080910_CN24_F_4_E_SH_SU_1407_Schemi elettrici - Colombera
- 040_2080910_CN24_F_4_E_SH_SU_1408_Schema a blocchi impianto di videosorveglianza - Colombera

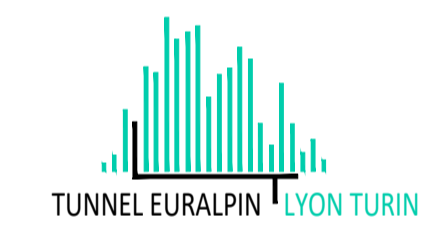

NOUVELLE LIGNE LYON TURIN - NUOVA LINEA TORINO LIONE
PARTIE COMMUNE FRANCO-ITALIENNE - PARTE COMUNE ITALO-FRANCESE
CUP C11J0500030001

ÉTUDES D'EXECUTION - PROGETTO ESECUTIVO
Élaboration des études d'exécution unitaire des ouvrages nécessaires à la réalisation des installations des chantiers opérationnels aux travaux du 1er lot constructif
Attività di progettazione esecutiva unitaria delle opere necessarie alla realizzazione delle cantierizzazioni dei Cantieri operativi relativi ai lavori del 1° Lotto Costruttivo
CHANTIERS - CO03 ET CO04 - MADDALENA - Equipements électriques généraux
Aménagement du poste électrique - Colombera
CANTIERIZZAZIONI - CO03 ET CO04 - MADDALENA - Impianti elettrici generali
Lay-out cabina elettrica - Colombera

Indice	Date / Data	Modifications / Modifiche	Établi par / Concepito da	Vérifié par / Controllato da	Autorisé par / Autorizzato da
0	08/07/2021	Prima emissione Première diffusion	G. LAONIGRO	G. DE PANFILIS	V. PEISINO
A	03/09/2021	Revisione a seguito commenti TELT Révision suite aux commentaires TELT	G. LAONIGRO	G. DE PANFILIS	V. PEISINO
B	02/11/2021	Revisione a seguito commenti TELT Révision suite aux commentaires TELT	G. LAONIGRO	G. DE PANFILIS	V. PEISINO
C	25/11/2021	Revisione a seguito commenti TELT Révision suite aux commentaires TELT	G. LAONIGRO	G. DE PANFILIS	V. PEISINO

0402080910CN24F4	ESHIM1110C
------------------	------------

I. G. INGEGNERIA GEOTECNICA s.r.l.
Dott. Ing. Valter PEISINO
ORDINE DEGLI INGEGNERI DELLA PROVINCIA DI CUNEO n. 763

1:50 / 1:20
SCALA / ÉCHELLE
A P
Stato / Statut

Indirizzo / Adresse GED

IL PROGETTISTA/E DESIGNER
L'APPALTATORE/ENTREPRENEUR
IL DIRETTORE DEI LAVORI/LE MAÎTRE D'ŒUVRE