




TIPICO CABINA PREFABBRICATA - SCALA 1:50

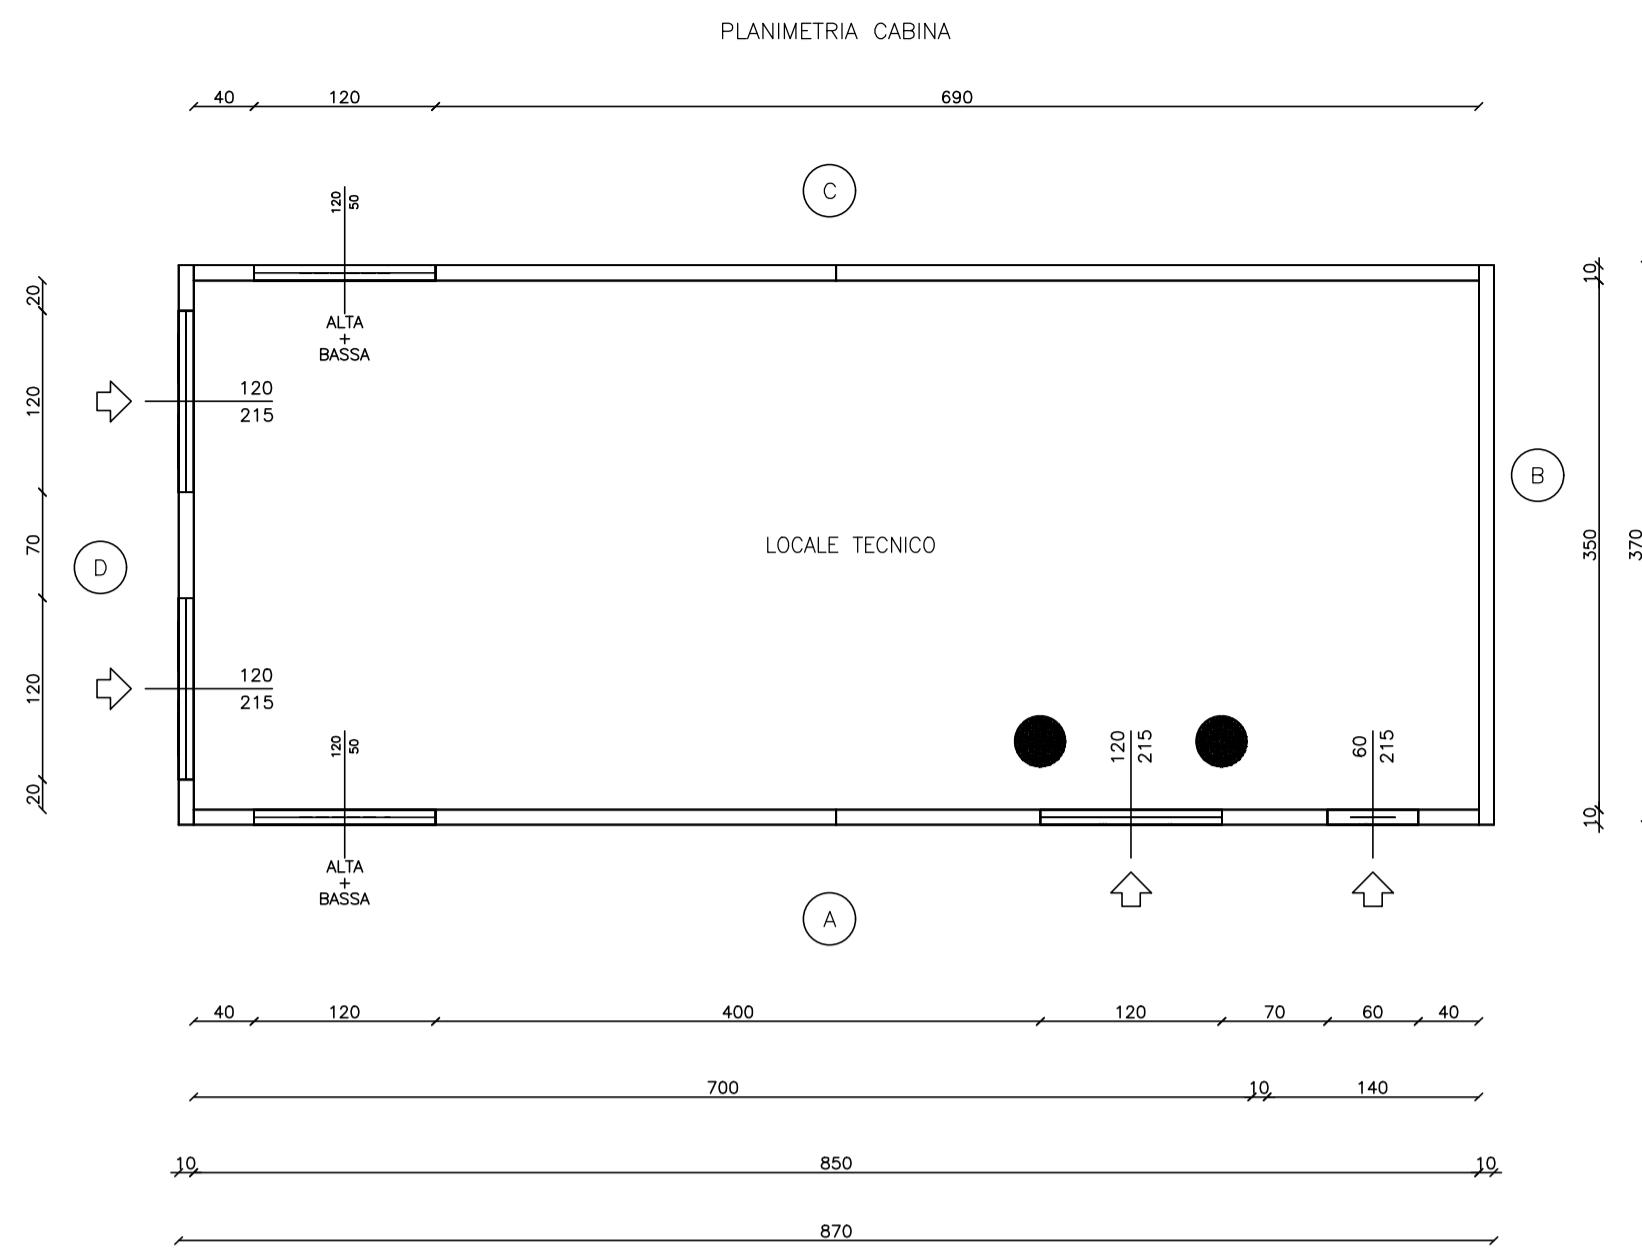

TIPICO CABINA PREFABBRICATA - SCALA 1:50

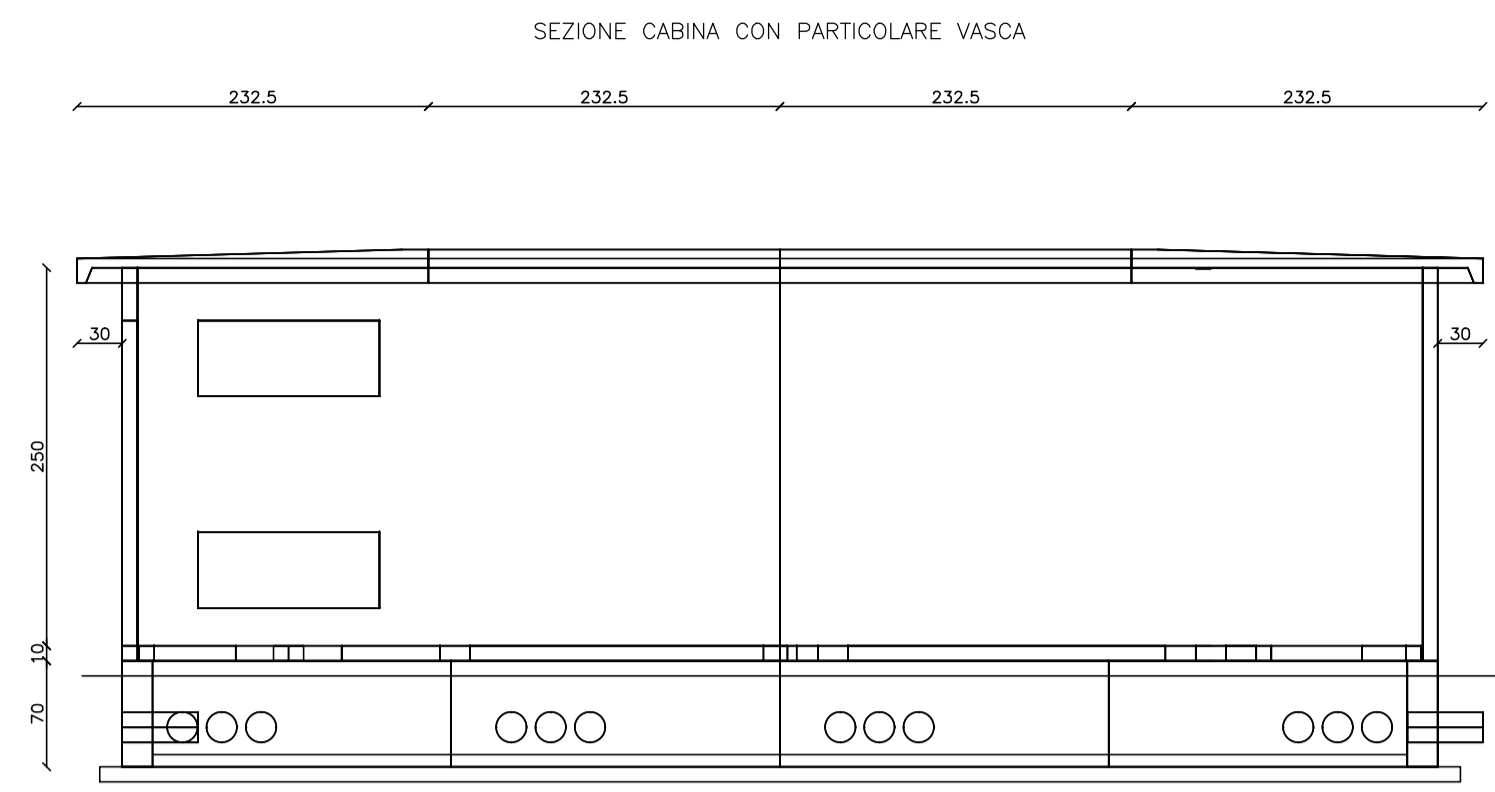


SCHEMA ESPLICATIVO SCAVO E PLATEA DI FONDAZIONE PER CABINA A PANNELLI CON VASCA PREFABBRICATA - SCALA 1:20

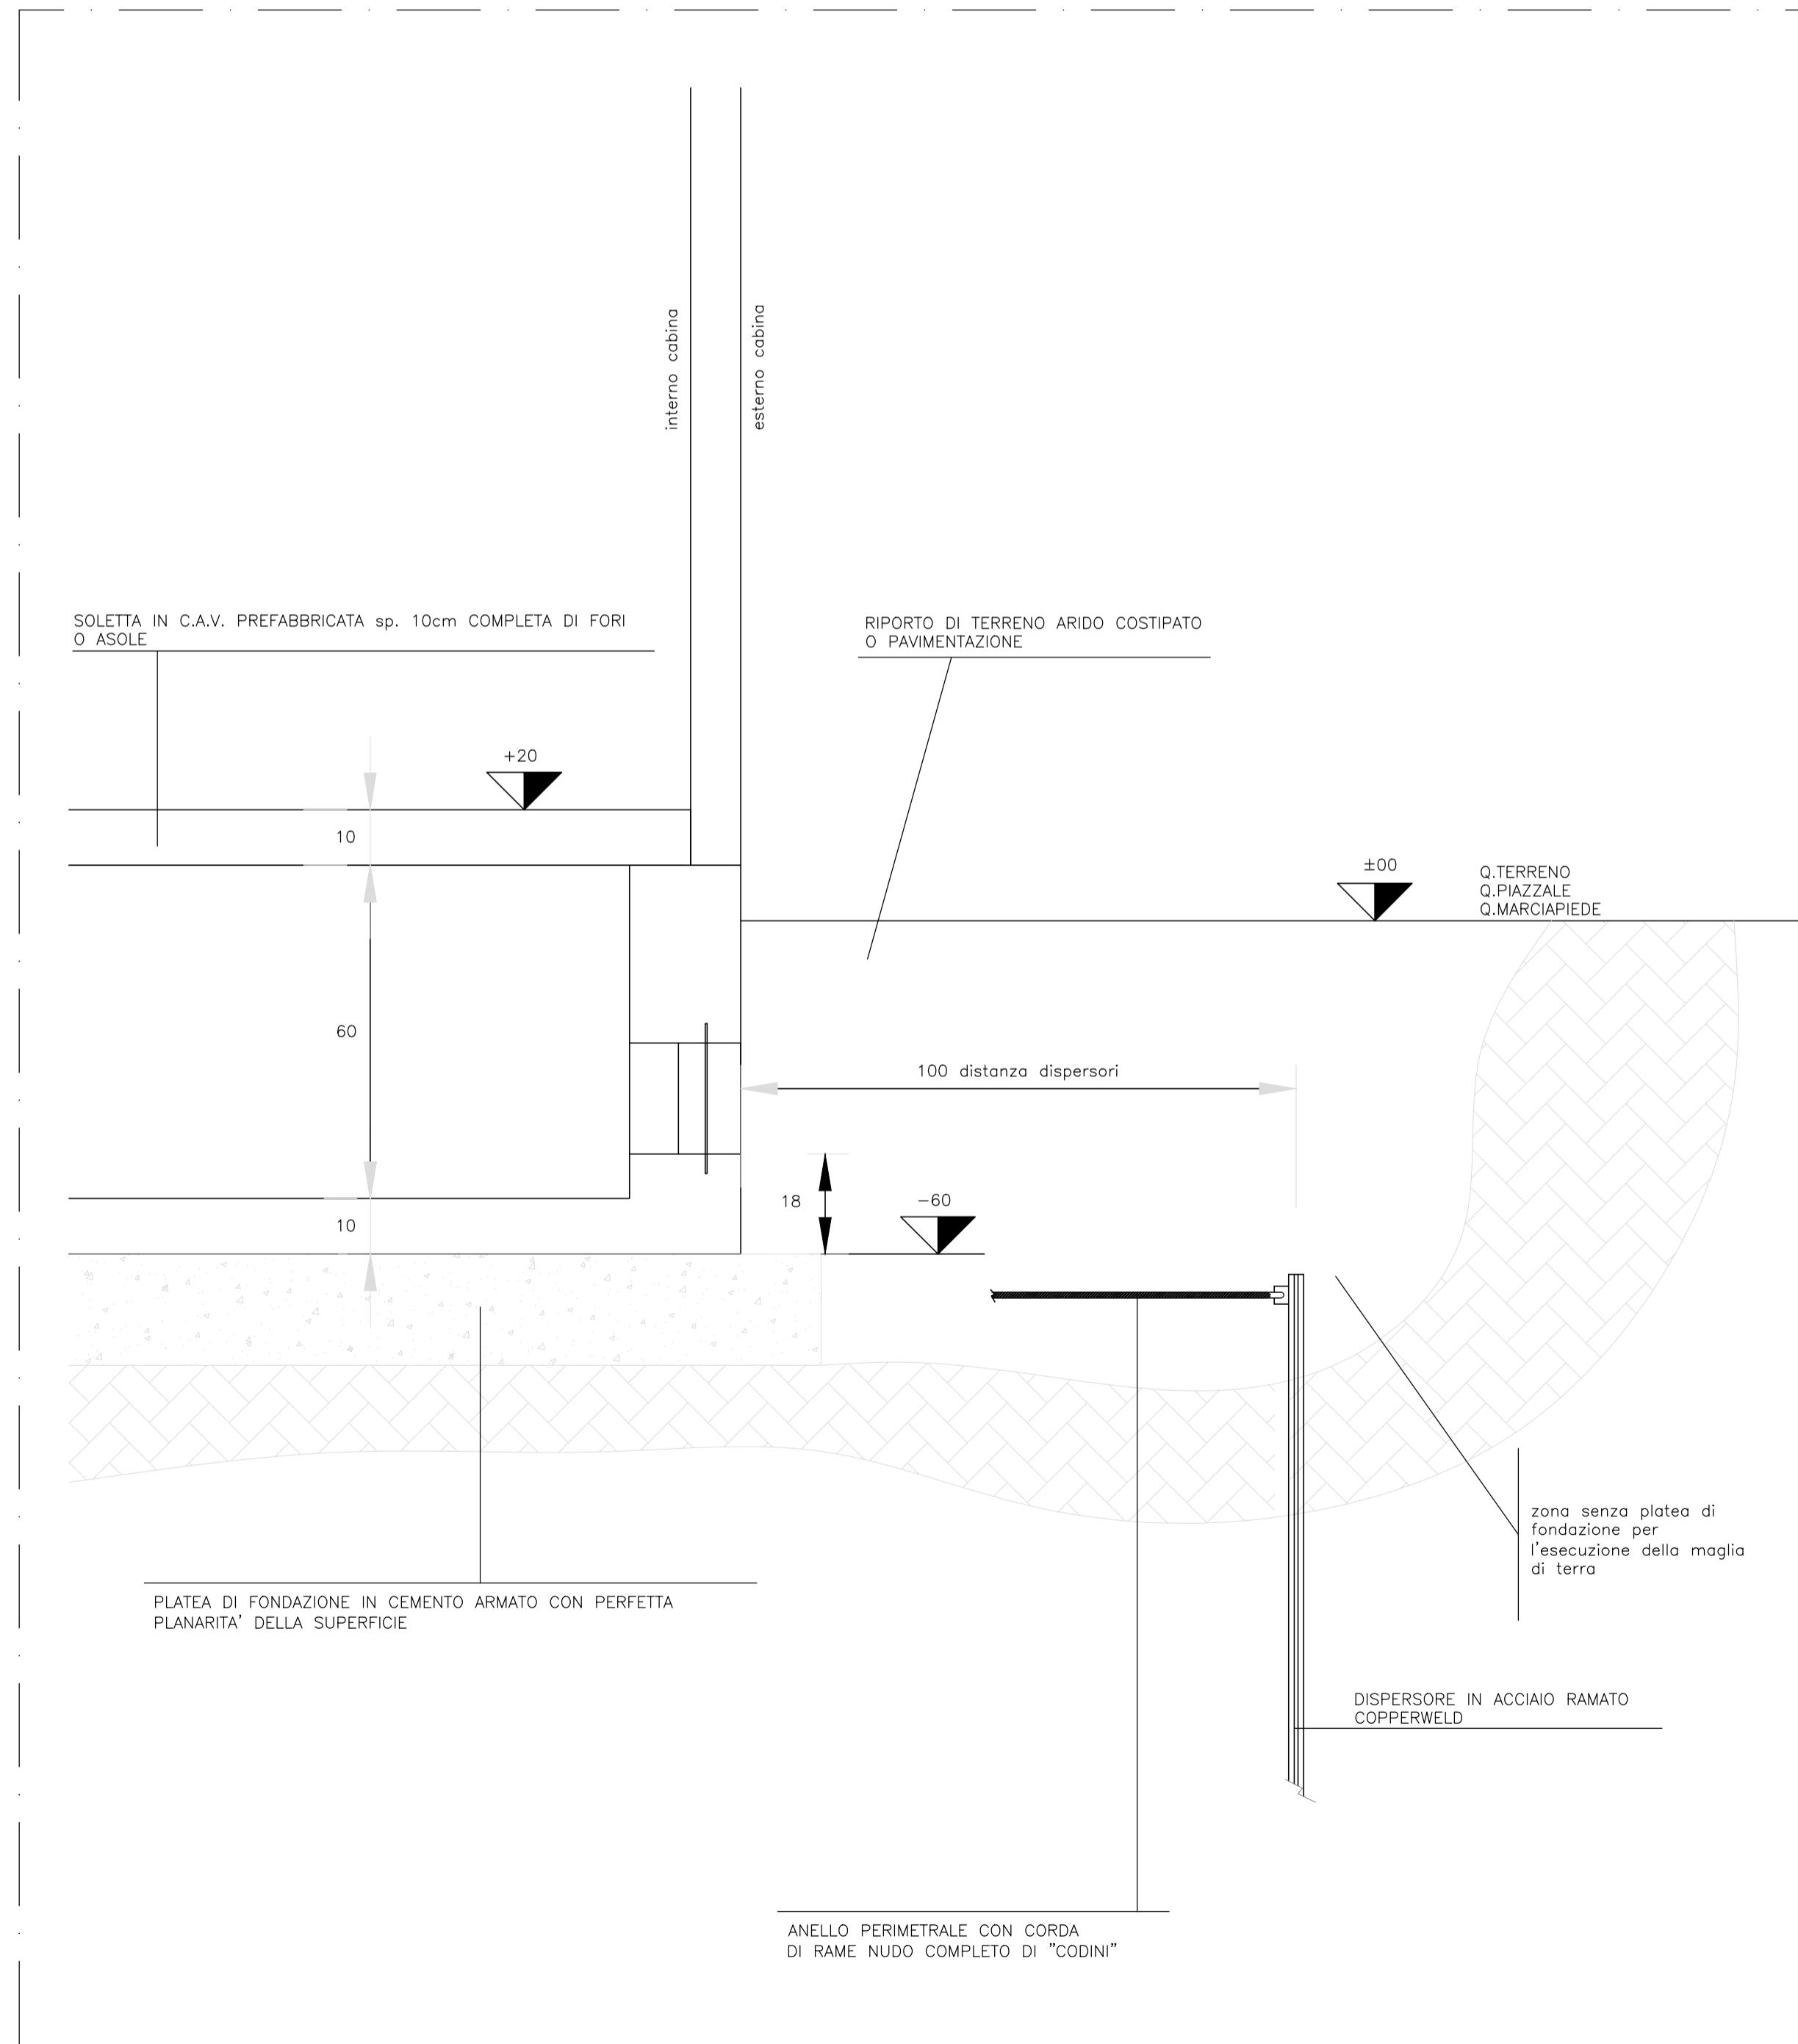

ELABORATI DI RIFERIMENTO

- 040_2080910_CN24_A_1_E_RE_GN_1001_Relazione illustrativa cantiere Maddalena e Area Colombera
- 040_2080910_CN24_A_1_E_PL_GN_1003_Planimetria area di cantiere
- 040_2080910_CN24_A_3_E_PL_GN_1046_Maddalena Est - Scogliera di sostegno n 1 rilevato - Planimetria e sezioni
- 040_2080910_CN24_A_5_E_PL_GN_1048_Maddalena Est - Scogliera di sostegno n 1 rilevato - Planimetria e sezioni
- 040_2080910_CN24_F_4_E_RE_IM_1101_Relazione illustrativa e di calcolo impianti elettrici - Maddalena
- 040_2080910_CN24_F_4_E_RE_IM_1102_Relazione di calcolo illuminotecnica - Maddalena
- 040_2080910_CN24_F_4_E_RE_IM_1103 Particolari pali di illuminazione
- 040_2080910_CN24_F_4_E_RE_IM_1104_Carpenteria e armatura plinti e opere di sostegno pali e torri faro
- 040_2080910_CN24_F_4_E_RE_IM_1105_Relazione di calcolo opere di sostegno
- 040_2080910_CN24_F_4_E_SH_IM_1108_Schema a blocchi distribuzione elettrica - Maddalena
- 040_2080910_CN24_F_4_E_SH_IM_1109_Particolare rete di terra - Maddalena
- 040_2080910_CN24_F_4_E_SH_IM_1111_Layout cabina elettrica - Maddalena
- 040_2080910_CN24_F_4_E_PL_SU_1402impianto di illuminazione e videosorveglianza tav. 2/3
- 040_2080910_CN24_F_41_E_PL_SU_1403_Planimetria impianto di illuminazione e videosorveglianza tav. 3/3
- 040_2080910_CN24_F_4_E_PL_SU_1405_Planimetria cavidotti tav. 2/3
- 040_2080910_CN24_F_4_E_PL_SU_1406_Planimetria cavidotti tav. 3/3
- 040_2080910_CN24_F_4_E_SH_SU_1409_Schemi elettrici - Maddalena
- 040_2080910_CN24_F_4_E_SH_SU_1410_Schema a blocchi impianto di videosorveglianza - Maddalena

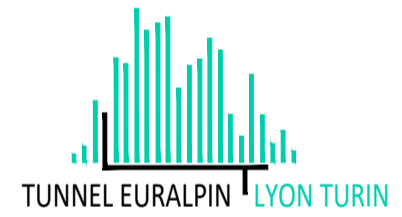

NOUVELLE LIGNE LYON TURIN - NUOVA LINEA TORINO LIONE
PARTIE COMMUNE FRANCO-ITALIENNE - PARTE COMUNE ITALO-FRANCESE
CUP C11J05000030001

ÉTUDES D'EXECUTION - PROGETTO ESECUTIVO
Élaboration des études d'exécution unitaire des ouvrages nécessaires à la réalisation des installations des chantiers opérationnels aux travaux du 1er lot constructif
Attività di progettazione esecutiva unitaria delle opere necessarie alla realizzazione delle cantierizzazioni dei Cantieri operativi relativi ai lavori del 1° Lotto Costruttivo
CHANTIERS - CO03 ET CO04 - MADDALENA - Equipements électriques généraux
Aménagement du poste électrique - Maddalena
CANTIERIZZAZIONI - CO03 ET CO04 - MADDALENA - Impianti elettrici generali
Lay-out cabina elettrica - Maddalena

Indice	Date / Data	Modifications / Modifiche	Elab. per / Concepito da	Verifié par / Controllato da	Autorisé par / Autorizzato da
0	08/07/2021	Prima emissione Première diffusion	G. LAONIGRO	G. DE PANFILIS	V. PEISINO
A	03/09/2021	Revisione a seguito commenti TELT Révision suite aux commentaires TELT	G. LAONIGRO	G. DE PANFILIS	V. PEISINO
B	02/11/2021	Revisione a seguito commenti TELT Révision suite aux commentaires TELT	G. LAONIGRO	G. DE PANFILIS	V. PEISINO
C	25/11/2021	Revisione a seguito commenti TELT Révision suite aux commentaires TELT	G. LAONIGRO	G. DE PANFILIS	V. PEISINO

0	4	0	2	0	8	0	9	1	0	C	N	2	4	F	4		
Caratteristiche Operative / Caractéristiques Opérationnelles										Controllato Generale / Contrôlé Général		Giorno / Jour		Data / Date		Firma / Signature	
E		S		H		I		M		1		1		1		C	
E		S		H		I		M		1		1		1		C	

I. G. INGEGNERIA GEOTECNICA s.r.l.
Dott. Ing. Valter PEISINO
ORIGINARI DEGLI INGEGNERI DELLA PROV. DI CUNEO n. 763

SCALA / ÉCHELLE: 1:50 / 1:20
Stato / Statut: A P

Indirizzo / Adresse GED: _____

IL PROGETTISTA/LE DESIGNER: I.G. INGEGNERIA GEOTECNICA s.r.l.
L'APPALTATORE/ENTREPRENEUR: _____
IL DIRETTORE DEI LAVORI/LE MAÎTRE D'ŒUVRE: _____