


SISTEMI DI RIFERIMENTO / SYSTEMES DE REFERENCES

SISTEMA DI RIFERIMENTO PLANO-ALTIMETRICO / SYSTEME DE REFERENCE PLANI. ET ALTI. - LTF 2004 C

DOCUMENTI DI RIFERIMENTO / PLANS EN REFERENCE

100_2080910_CN24_A_1_E_RE_GN_1001_Relazione illustrativa cantiere Maddalena e Area Colombera
 100_2080910_CN24_A_1_E_PL_GN_1030_Parcheggio Area Colombera - Planimetria e sezione trasversale
 100_2080910_CN24_A_1_E_PL_GN_1031_Parcheggio Area Colombera - Planimetria e sezione trasversale su ortofoto
 100_2080910_CN24_F_4_E_RE_IM_1203_Colombera - Relazione Tecnica Antincendio

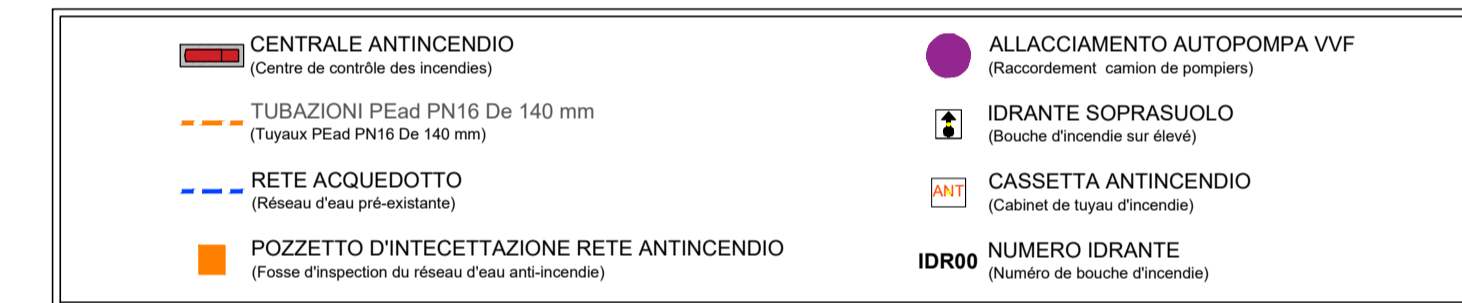

NOUVELLE LIGNE LYON TURIN - NUOVA LINEA TORINO LIONE
PARTIE COMMUNE FRANCO-ITALIENNE - PARTE COMUNE ITALO-FRANCESE
 CUP C11J05000030001

ÉTUDES D'EXECUTION - PROGETTO ESECUTIVO
 Élaboration des études d'exécution unitaire des ouvrages nécessaires à la réalisation des installations des chantiers opérationnels aux travaux du 1er lot constructif

Attività di progettazione esecutiva unitaria delle opere necessarie alla realizzazione delle cantierizzazioni dei Cantieri operativi relativi ai lavori del 1° Lotto Costruttivo

CHANTIERS - CO03 ET CO04 - Maddalena - Parking de la Colombera
Équipement antiincendie - Vue en plan

CANTIERIZZAZIONI - CO03 ET CO04 - Maddalena - Parcheggio area Colombera
Impianto antincendio - Planimetria

Indice	Date / Data	Modifications / Modifiche	Établi par / Concepito da	Vérifié par / Controllato da	Autorisé par / Autorizzato da
0	08/07/2021	Prima emissione Première diffusion	C. CHIOCCIA	G. DE PANFILIS	V. PEISINO
A	03/09/2021	Revisione a seguito commenti TELT Révision suite aux commentaires TELT	C. CHIOCCIA	G. DE PANFILIS	V. PEISINO
B	02/11/2021	Revisione a seguito commenti TELT Révision suite aux commentaires TELT	C. CHIOCCIA	G. DE PANFILIS	V. PEISINO
C	25/11/2021	Revisione a seguito commenti TELT Révision suite aux commentaires TELT	C. CHIOCCIA	G. DE PANFILIS	V. PEISINO

0 4 0 2 0 8 0 9 1 0 C N 2 4 F 4

0 4 0 2 0 8 0 9 1 0 C N 2 4 F 4

E P L I M 1 2 0 4 C

0 4 0 2 0 8 0 9 1 0 C N 2 4 F 4

I. G. INGEGNERIA GEOTECNICA s.r.l.
 Dott. Ing. Valter PEISINO
 ORIGINARI INGEGNERI
 DELLA FACOLTA' DI INGEGNERIA
 DELL'UNIVERSITA' DEL PIEMONTE
 VALTER PEISINO INGEGNERE

1:1000
 SCALA / ECHELLE

A P
 Stato / Statut

IL DIRETTORE DEI LAVORI/LE MATRE D'ŒUVRE

IL PROGETTISTA/LE DESIGNER

IG INGEGNERIA GEOTECNICA s.r.l.
 C.so Moncalvo, 39 - 10129 Torino
 Tel. 011 5611111 Fax 011 5611111
 e-mail: ig@ingegneriag.it
 Valter PEISINO Ingegnere

L'APPALTATORE/L'ENTREPRENEUR

IL DIRETTORE DEI LAVORI/LE MATRE D'ŒUVRE

Ce projet est cofinancé par l'Union Européenne
 Questo progetto è cofinanziato dall'Unione Europea (FEN-F)

100_2080910_CN24_A_1_E_PL_IM_1204_B_Plan_impianto_antincendio_Colombera.dwg