VUE EN PLAN MUR 1 / PLANIMETRIA MURO 1 - Echelle 1:1000 / Scala 1:1000

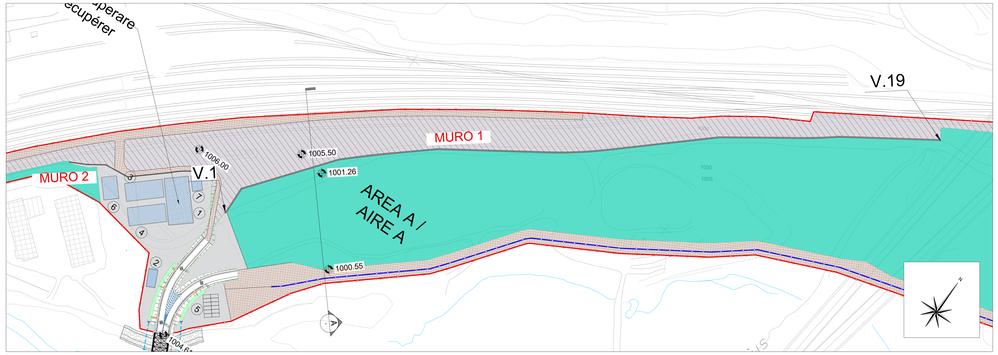

COORDINATE VERTICI MURO - SALBERTRAND		
Vertice	*X*	*Y*
V.1	155753.196	37848.612
V.2	155753.007	37866.792
V.3	155795.785	37918.395
V.4	155800.660	37922.696
V.5	155805.800	37927.232
V.6	155812.445	37932.966
V.7	155819.215	37938.552
V.8	155846.209	37960.323
V.9	155907.853	37998.910
V.10	155918.692	38006.050
V.11	155929.204	38013.700
V.12	155939.618	38022.060
V.13	155953.766	38033.984
V.14	155996.335	38069.863
V.15	156033.912	38094.531
V.16	156043.17	38100.472
V.17	156052.191	38106.768
V.18	156062.049	38114.175
V.19	156118.828	38149.329

VUE D'ENSEMBLE / PIANO DI LOCALIZZAZIONE

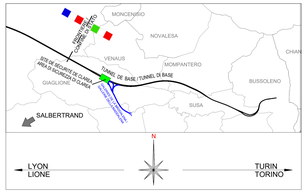

DOCUMENTI DI RIFERIMENTO / PLANS EN REFERENCE

100_2080910_CN23_A_1_E_PL_GN_2003_Area industriale di Salbertrand - Planimetria
100_2080910_CN23_A_1_E_PL_GN_2004_Area industriale di Salbertrand - Planimetria su ortofoto
100_2080910_CN23_A_1_E_SE_GN_2005_Area industriale di Salbertrand - Sezioni trasversali
100_2080910_CN23_A_1_E_PL_GN_2006_Area industriale di Salbertrand - Planimetria delle occupazioni in fascia B
100_2080910_CN23_A_1_E_RE_GN_2007_Muro di sostegno area di carico- su treno - Relazione di calcolo
100_2080910_CN23_A_1_E_SE_GN_2009_Muro di sostegno 1 area di carico- su treno - Prospetti
100_2080910_CN23_A_1_E_SE_GN_2015_Muro di sostegno 1 area di carico- su treno - Carpenteria e Armatura
100_2080910_CN23_A_1_E_SE_GN_2016_Muro di sostegno 2 area di carico- su treno - Planimetria, prospetto carpenteria e armatura

SYSTEME DE REFERENCE LTF 2004c /
SISTEMA DI RIFERIMENTO LTF 2004c

VUE EN PLAN FONDATIONS MUR 1 1/2 / PLANIMETRIA FONDAZIONI MURO 1 1/2 - Echelle 1:200 / Scala 1:200

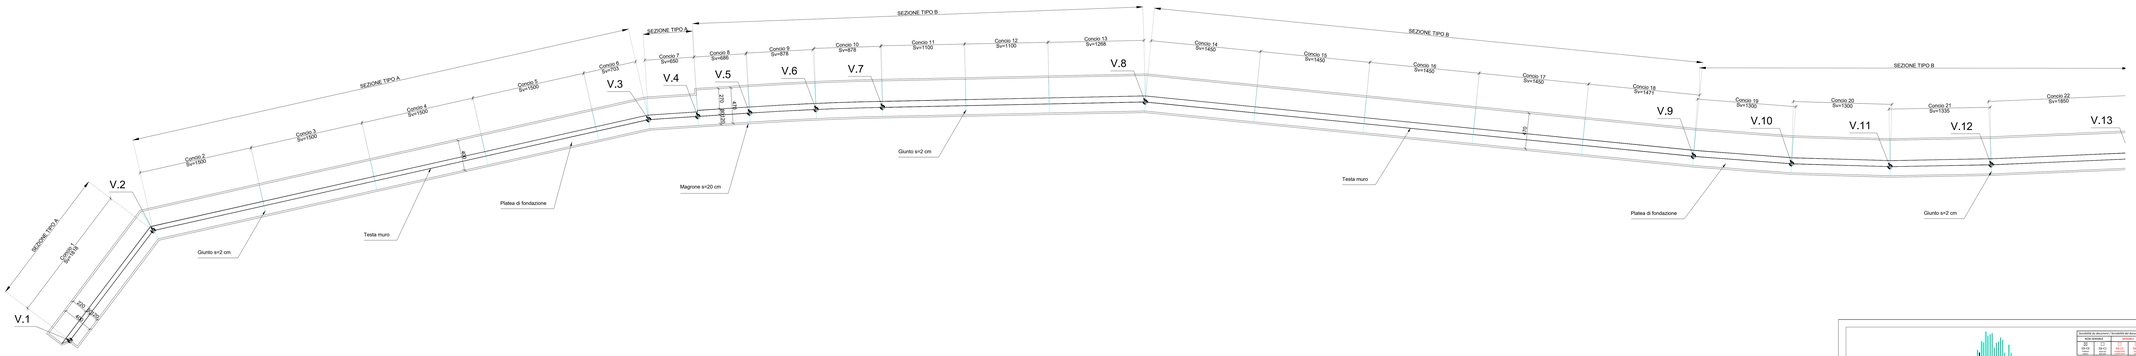

VUE EN PLAN FONDATIONS MUR 1 2/2 / PLANIMETRIA FONDAZIONI MURO 1 2/2 - Echelle 1:200 / Scala 1:200

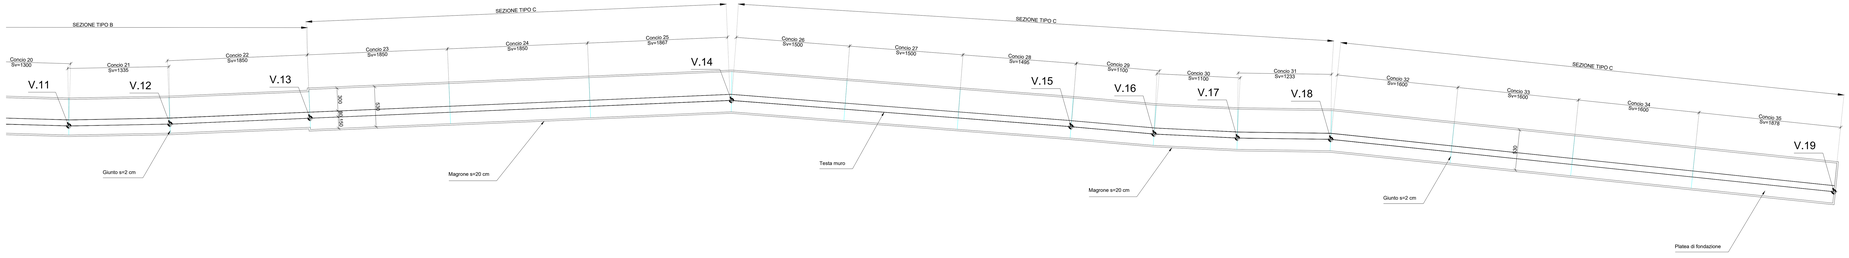

TUNNEL EURALPIN LYON TURIN

ISSUE OF DOCUMENT / EMISSION DU DOCUMENT / EMISSIONE DEL DOCUMENTO					
DATE OF ISSUE / DATE D'EMISSION / DATA DI EMISSIONE			CHECKED BY / VERIFIÉ PAR / VERIFICATO DA		
01	02	03	04	05	06
DD.MM.YYYY	DD.MM.YYYY	DD.MM.YYYY	DD.MM.YYYY	DD.MM.YYYY	DD.MM.YYYY

NOUVELLE LIGNE LYON TURIN - NUOVA LINEA TORINO LIONE
PARTIE COMMUNE FRANCO-ITALIENNE - PARTE COMUNE ITALO-FRANCESE
CUP C11J05000030001

ÉTUDES D'EXECUTION - PROGETTO ESECUTIVO

Élaboration des études d'exécution unitaire des ouvrages nécessaires à la réalisation des installations des chantiers opérationnels aux travaux du 1er lot constructif

Attività di progettazione esecutiva unitaria delle opere necessarie alla realizzazione delle cantierizzazioni dei Cantieri operativi relativi ai lavori del 1° Lotto Costruttivo

CHANTIERS - CO10 - SALBERTRAND - Général
Mur de soutènement 1 de la zone de chargement des trains - Plan

CANTIERIZZAZIONI - CO10 - SALBERTRAND - Generale
Muro di sostegno 1 area di carico su treno - Planimetria

Indice	Date / Date	Modificazione / Modifica	Dressé par / Compilato da	Vérifié par / Controllato da	Autorisé par / Autorizzato da
C	09/07/2021	Prima emissione Prémière diffusion	A. LOPEZ	G. DE PANFILIS	V. PESSINO
A	23/09/2021	Recezione a seguito commenti TELT Réception suite aux commentaires TELT	A. PORCELLANA	G. DE PANFILIS	V. PESSINO
B	15/11/2021	Recezione a seguito commenti TELT Réception suite aux commentaires TELT	N. PODGETZ A. PORCELLANA	G. DE PANFILIS	V. PESSINO
C	25/11/2021	Recezione a seguito commenti TELT Réception suite aux commentaires TELT	A. PORCELLANA	G. DE PANFILIS	V. PESSINO

1	0	0	2	0	8	0	9	1	0	C	N	2	3	A	1
CONTRACT / CONTRATTO														DOCUMENT / DOCUMENTO	

E	P	1	G	N	2	0	0	8	C
DOCUMENT TYPE / TYPE DE DOCUMENT / TIPO DI DOCUMENTO									REVISION / REVISIONE

VARIE

A	P
SCALE / ÉCHELLE	Media / Media

ORIGINAL / ORIGINAL ORIG

I. G. INGEGNERIA GEOTECNICA s.r.l.
Dott. Ing. Vincenzo PESSINO
Ordine degli Ingegneri della Provincia di Torino n. 3458
Dott. Ing. Giuseppe DE PANFILIS
Ordine degli Ingegneri della Provincia di Torino n. 3429

A. PROGETTISTA / DESIGNER
IG INGEGNERIA GEOTECNICA s.r.l.
Via Ancona 20 - 00198 Roma
Tel. +39 06 44231201 - Fax +39 06 44231202
e-mail: info@ingegneria-g.it
Sede RM/RO/Ingegneri

L'IMPRESA / L'ENTREPRENEUR

IL DIRETTORE DEI LAVORI / LE DIRECTEUR DES TRAVAUX

CE.ASTE
DIRECTION DES TRAVAUX
DIREZIONE LAVORI

Fondo Europeo per lo Sviluppo Regionale
Fonds Européen de Développement Régional
Fondo Europeo di Sviluppo Regionale

100_2080910_CN23_A_1_E_PL_GN_2009_2080_2_Muro_di_sostegno_1_area_di_carico_su_treno-Planimetria_Prospetti_0.dwg