


- ### DOCUMENTI DI RIFERIMENTO / PLANS EN REFERENCE
- 100_2080910_CA09_A_1_E_PL_GN_2010 Area Industriale di Susa - Planimetria
 - 100_2080910_CA09_A_1_E_SE_GN_2012 Area Industriale di Susa - Settori trasversali
 - 100_2080910_CA09_A_1_E_PL_GN_2013 Area Industriale di Susa - Fasi occupazione delle aree
 - 100_2080910_CA09_A_1_E_PL_GN_2014 Area Industriale di Susa - Planimetria delle occupazioni in fascia B
 - 100_2080910_CA09_A_1_E_SH_SU_2510 Schema a blocchi impianto videosorveglianza - Susa
 - 100_2080910_CA09_A_1_E_SH_SU_2511 Schema elettrico - Susa
 - 100_2080910_CA09_F_4_E_PL_SU_2515 Susa Planimetria impianto di illuminazione e videosorveglianza tav.6
 - 100_2080910_CA09_F_4_E_PL_SU_2516 Susa Planimetria impianto di illuminazione e videosorveglianza tav.7
 - 100_2080910_CA09_F_4_E_PL_SU_2517 Susa Planimetria impianto di illuminazione e videosorveglianza tav.8

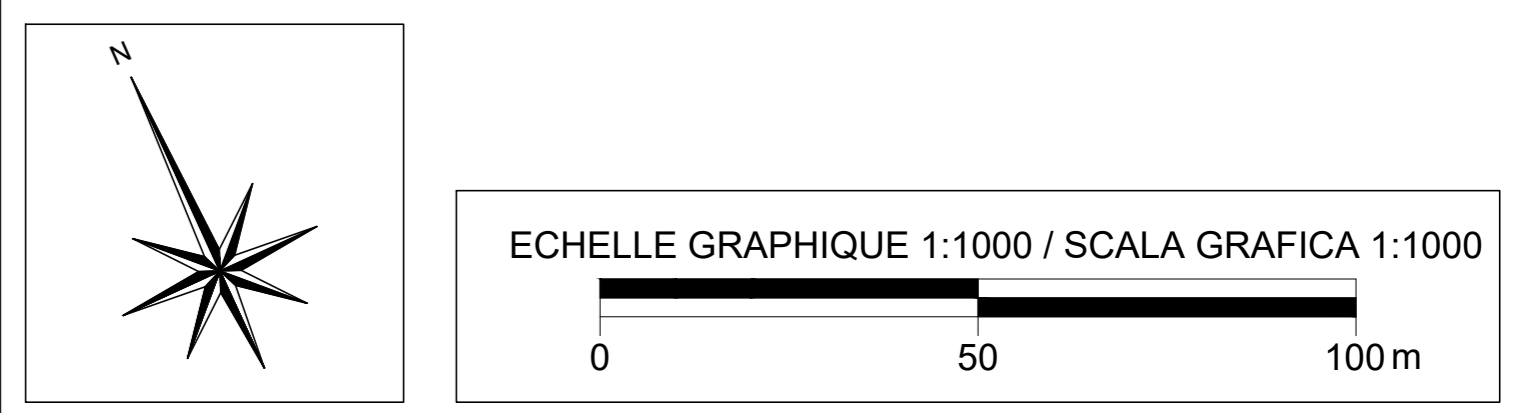

- 1 UFFICI (Bureaux de chantier)
- 2 GUARDIANIA (Gardiennage)
- 3 SPOGLIATOIO (Vestiaires)
- 4 INFERMERIA (Infirmierie)
- 5 LOCALE VISITATORI (Local visitateurs)
- 6 GRUPPI ELETTROGENI (Groupes électrogènes)
- 7 CONTROL ROOM (Control room)
- AREA CANTIERE (Zone de chantier)
- RECINZIONE ESTERNA 1765 m (Clôture extérieure)
- RECINZIONE INTERNA 1380 m (Clôture intérieure)
- STRADA DI VIGILANZA (Voie pour la vigilance)
- OPERE OGGETTO DI PROGETTAZIONE ESECUTIVA A CARICO DELL'APPALTATORE (Travaux d'objets de conception exécutive à charge de l'entrepreneur)

NOUVELLE LIGNE LYON TURIN - NUOVA LINEA TORINO LIONE
PARTIE COMMUNE FRANCO-ITALIENNE - PARTE COMUNE ITALO-FRANCESE
 CUP C110500030001
ÉTUDES D'EXECUTION - PROGETTO ESECUTIVO
 Elaboration des études d'exécution unitaire des ouvrages nécessaires à la réalisation des installations des chantiers opérationnels aux travaux du 1er lot constructif
 Attività di progettazione esecutiva unitaria delle opere necessarie alla realizzazione delle cantierizzazioni dei Cantieri operativi relativi ai lavori del 1° Lotto Costruttivo
CHANTIERS - CO10 - Salbertrand et Susa - Général
Aire industrielle de Susa - Vue en plan sur photo aérienne
CANTIERIZZAZIONI - CO10 - Salbertrand e Susa - Generale
Area industriale di Susa - Planimetria su ortofoto

Indice	Data / Data	Modifiche / Modifications	Elaborato per / Elaborato da	Verificato per / Verificato da	Autore del / Autore da
S	11/03/2021	Prima emissione Primo appalto	N. POGGESI	G. DE PANFLUS	V. PESINO
A	08/07/2021	Revisione a seguito commento TEL Revisione sulle note commentate TEL	N. POGGESI	G. DE PANFLUS	V. PESINO
B	03/08/2021	Revisione a seguito commento TEL Revisione sulle note commentate TEL	R. PORCELLANA	G. DE PANFLUS	V. PESINO
C	02/11/2021	Revisione a seguito commento TEL Revisione sulle note commentate TEL	R. PORCELLANA	G. DE PANFLUS	V. PESINO
D	25/11/2021	Revisione a seguito commento TEL Revisione sulle note commentate TEL	R. PORCELLANA	G. DE PANFLUS	V. PESINO

1002080910CN29A1 EPLGN2011D

L.G. INGENIERIA GEOTECNICA S.R.L.
 Dott. Valter PEISINO
 GEOMETRI DELL'INGEGNERIA
 DELLA PROV. DI TORINO
 N° 763

1:1000

IG INGENIERIA GEOTECNICA S.R.L.
 Via...
 Valter PEISINO Appalto