


PHASE 1A e 1B VUE EN PLAN / FASE 1A e 1B PLANIMETRIA - Echelle 1:5000 / Scala 1:5000

De T0+8 mois à T0+17 mois (1A) et de T0+18 mois à T0+30 mois (1B) / Da T0+8 mesi a T0+17 mesi (1A) e da T0+18 mesi a T0+30 mesi (1B)

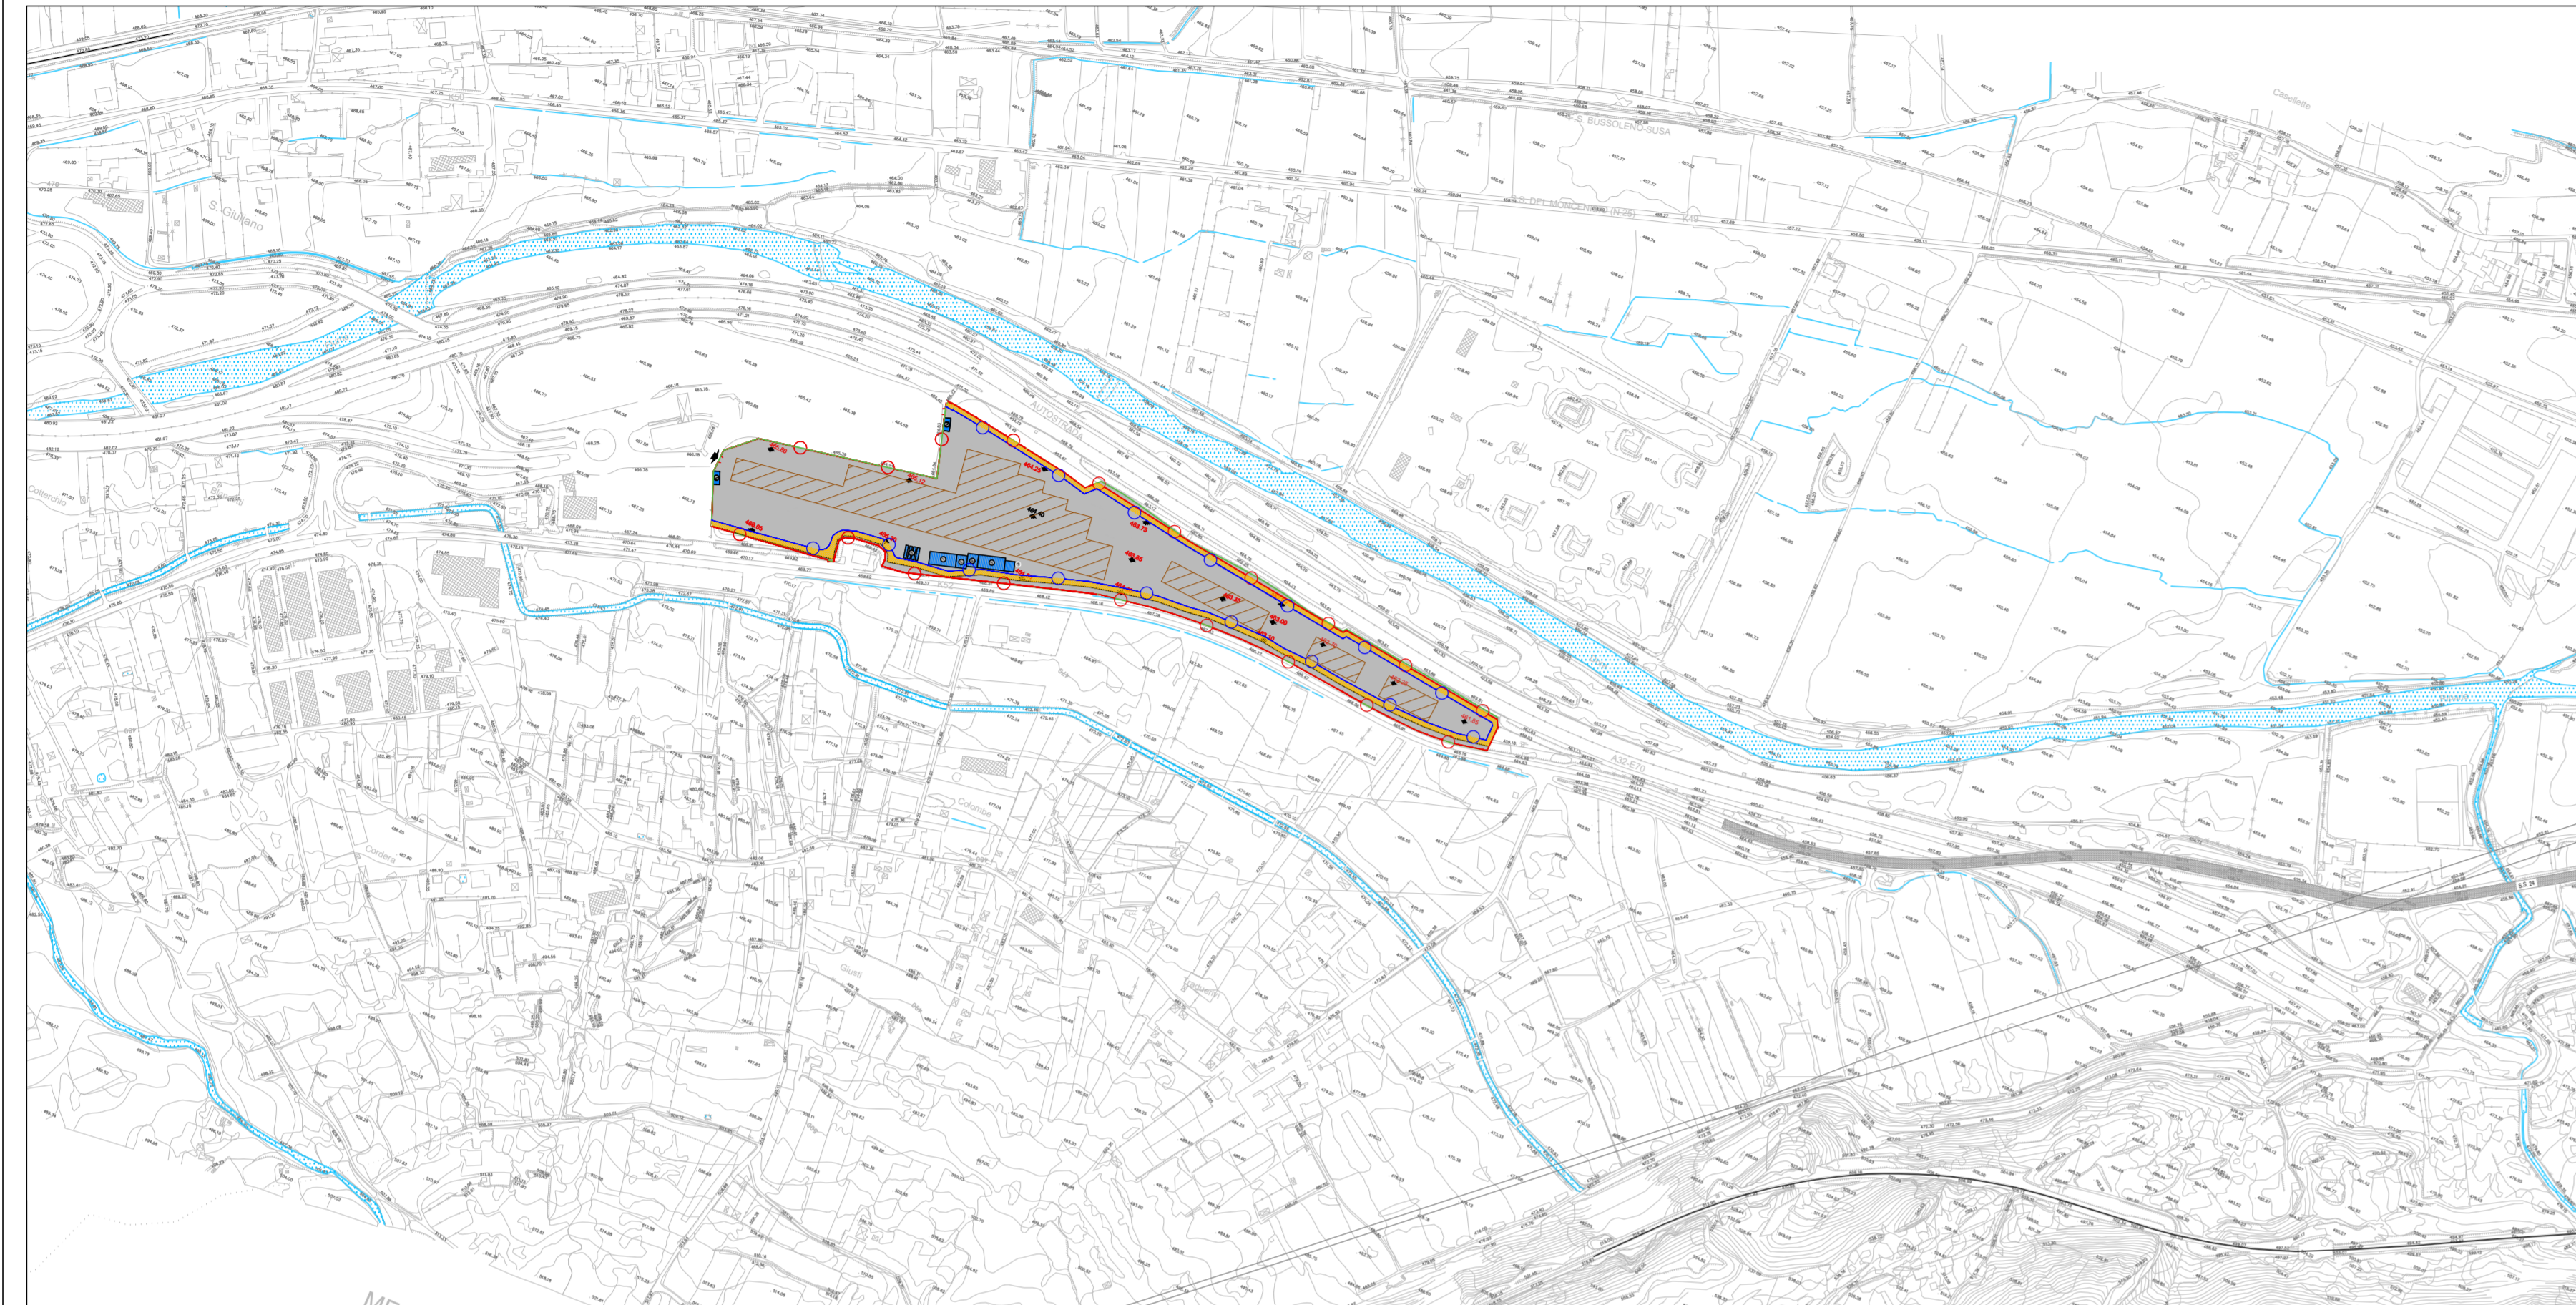

PHASE 2 CONTOUR OCCUPATION / FASE 2 AREA OCCUPATA - Echelle 1:5000 / Scala 1:5000

De T0+30 mois à T0+34 mois / Da T0+30 mesi a T0+34 mesi (non oggetto della Progettazione Esecutiva unitaria delle opere necessarie alla realizzazione delle cantierizzazioni dei Cantieri operativi relativi ai Lavori del 1° Lotto Costruttivo)



PHASE 3 CONTOUR OCCUPATION / FASE 3 AREA OCCUPATA - Echelle 1:5000 / Scala 1:5000

De T0+34 mois à T0+75 mois / Da T0+34 mesi a T0+75 mesi (non oggetto della Progettazione Esecutiva unitaria delle opere necessarie alla realizzazione delle cantierizzazioni dei Cantieri operativi relativi ai Lavori del 1° Lotto Costruttivo)




PHASE 4 CONTOUR OCCUPATION / FASE 4 AREA OCCUPATA - Echelle 1:5000 / Scala 1:5000

De T0+85 mois à fin travaux / T0+85 mesi a fine lavori (non oggetto della Progettazione Esecutiva unitaria delle opere necessarie alla realizzazione delle cantierizzazioni dei Cantieri operativi relativi ai Lavori del 1° Lotto Costruttivo)





VUE D'ENSEMBLE / PIANO DI LOCALIZZAZIONE

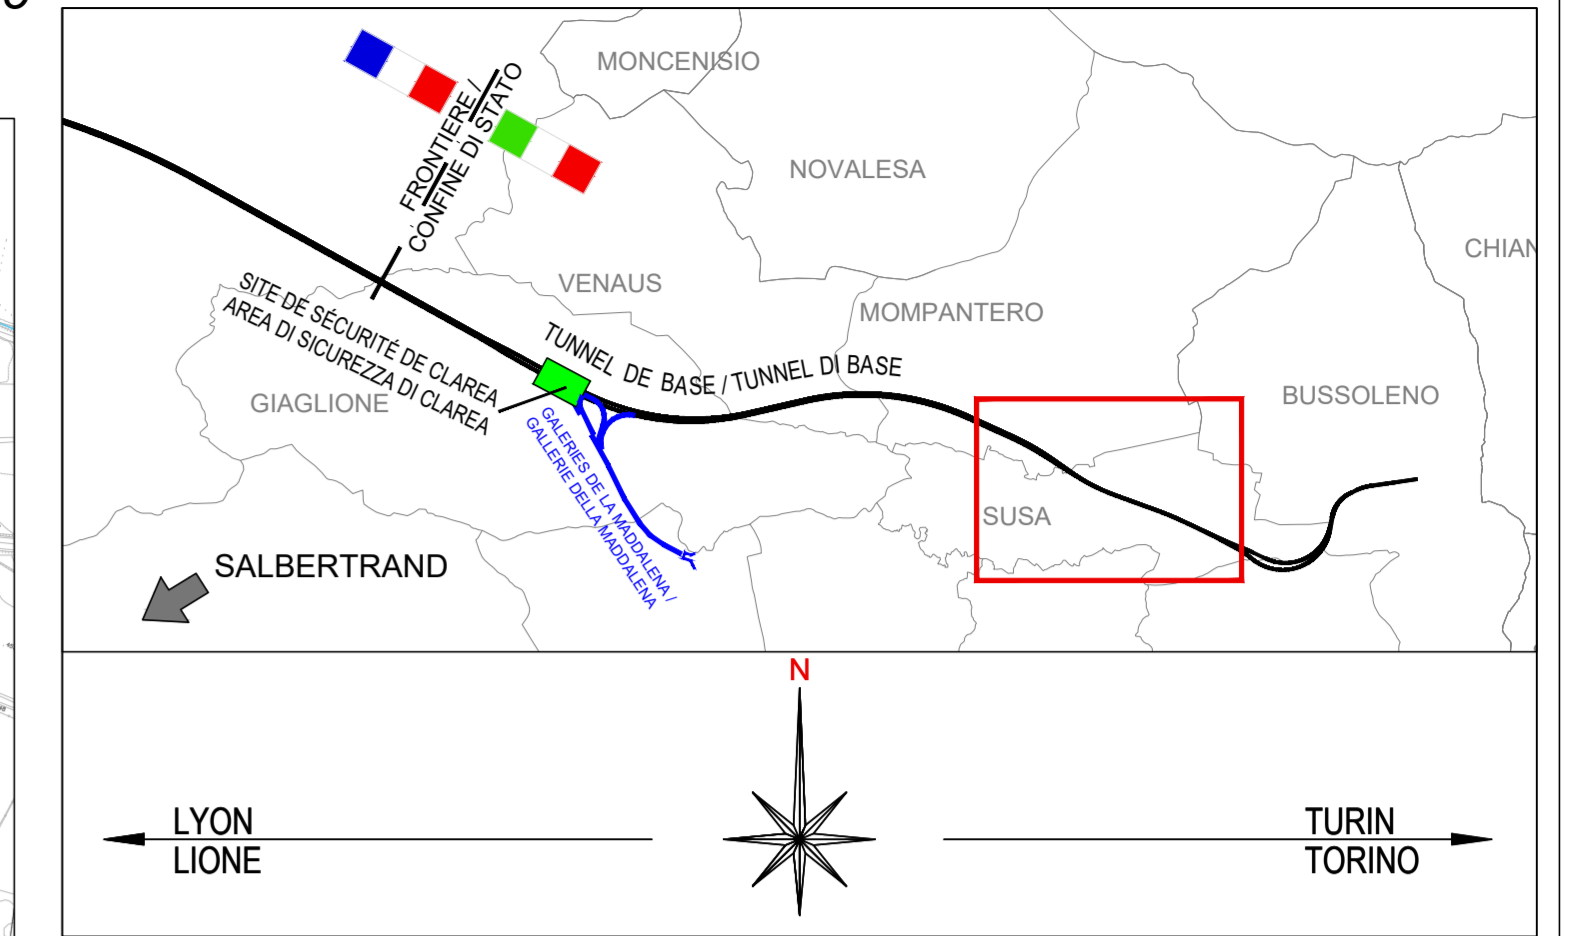

DOCUMENTI DI RIFERIMENTO / PLANS EN REFERENCE

- 100_2080910_CN29_A_1_E_PL_GN_2011 Area industriale di Susa - Planimetria su ortofoto
- 100_2080910_CN29_A_1_E_SE_GN_2012 Area industriale di Susa - Sezioni trasversali
- 100_2080910_CN29_A_1_E_PL_GN_2013 Area industriale di Susa - Fasi occupazione delle aree
- 100_2080910_CN29_A_1_E_PL_GN_2014 Area industriale di Susa - Planimetria delle occupazioni in fascia B

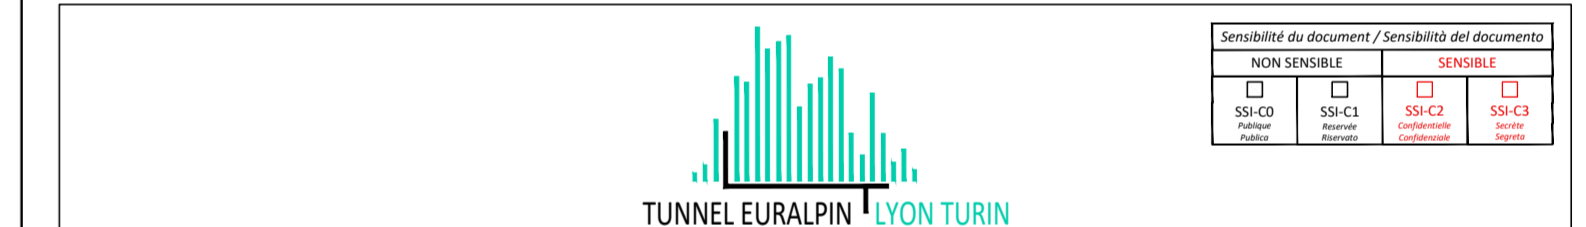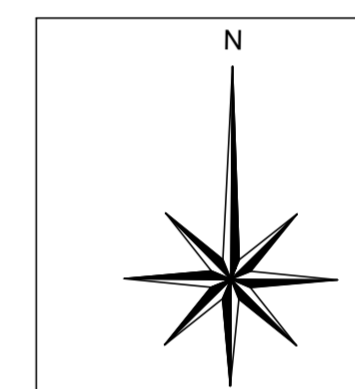

NOUVELLE LIGNE LYON TURIN - NUOVA LINEA TORINO LIONE
PARTIE COMMUNE FRANCO-ITALIENNE - PARTE COMUNE ITALO-FRANCESE
CUP C11J0500030001

ÉTUDES D'EXECUTION - PROGETTO ESECUTIVO
Elaboration des études d'exécution unitaire des ouvrages nécessaires à la réalisation des installations des chantiers opérationnels aux travaux du 1er lot constructif
Attività di progettazione esecutiva unitaria delle opere necessarie alla realizzazione delle cantierizzazioni dei Cantieri operativi relativi ai lavori del 1° Lotto Costruttivo

CHANTIERS - CO10 - Salbertrand et Susa - Général
Aire industrielle de Susa - Phases d'occupation des zones

CANTIERIZZAZIONI - CO10 - Salbertrand e Susa - Generale
Area industriale di Susa - Fasi occupazioni delle aree

| Index | Date/Date | Modifications / Modifiche | Établi par / Composti da | Vérifié par / Controllato da | Approuvé par / Autorizzato da |
|-------|------------|---|--------------------------|------------------------------|-------------------------------|
| D | 03/09/2021 | Prima emissione Prima diffusione | N. POGGESI | G. DE PANFILIS | V. PESINO |
| A | 02/11/2021 | Revisions a seguito commenti TELT Revisioni sulle sue commentazioni TELT | N. POGGESI | G. DE PANFILIS | V. PESINO |
| B | 25/11/2021 | Revisions a seguito commenti TELT Revisioni sulle sue commentazioni TELT | N. POGGESI | G. DE PANFILIS | V. PESINO |

1002080910CN29A1EPLGN2013B

I. C. INGEGNERIA GEOTECNICA s.r.l.
Dott. Valter PEISINO
ORDINE DEGLI INGEGNERI DELLA PROVINCIA DI CUNEO

1:5000
SCALA / EMBLE
A P
SALA / FASE

Il PROGETTISTA DESIGNER
INGEGNERIA GEOTECNICA s.r.l.
Via...
Valter PEISINO Agente

L'IMPRESARIO / ENTREPRENEUR
Il DIRETTORE DEI LAVORI / MÂTRE D'ŒUVRE