Sezione n°110: SALB9

	Progetto	Rilievo	Cumuli
QUOTA TIRANTE LIQUIDO SPONDA SX	999.15	999.15	999.15
QUOTA MAX TIRANTE + SOPRALZO	1000.18	1000.18	1000.18
QUOTA FONDO ALVEO	996.57		

Coordinate LTF2004C estremi sezione
SX: Est = 155625.01 Nord = 37802.59
DX: Est = 155798.91 Nord = 37586.29

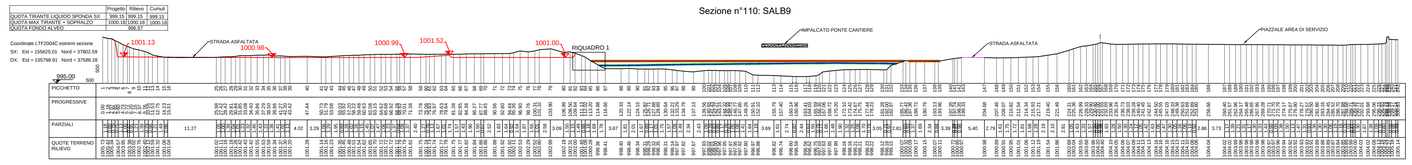

(RIQUADRO 1 SEZ. 110 SALB9)
Scala 1:100

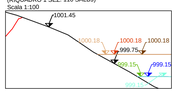

Sezione n°100: SALB10

	Progetto	Rilievo	Cumuli
QUOTA TIRANTE LIQUIDO SPONDA SX	999.18	999.18	999.18
QUOTA MAX TIRANTE + SOPRALZO	999.02	999.02	999.02
QUOTA FONDO ALVEO	990.80		

Coordinate LTF2004C estremi sezione
SX: Est = 155845.02 Nord = 37960.42
DX: Est = 155986.52 Nord = 37817.92

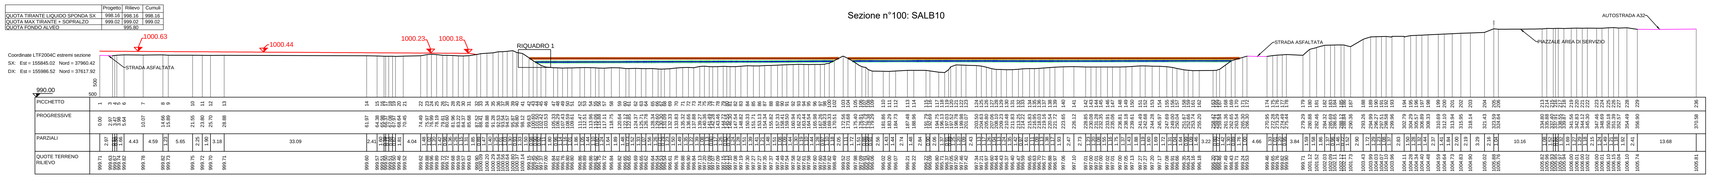

(RIQUADRO 1 SEZ. 100 SALB10)
Scala 1:100

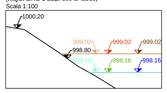

Sezione n°90: SALB11

	Progetto	Rilievo	Cumuli
QUOTA TIRANTE LIQUIDO SPONDA SX	997.51	997.51	997.51
QUOTA MAX TIRANTE + SOPRALZO	999.22	999.22	999.22
QUOTA FONDO ALVEO	995.49		

Coordinate LTF2004C estremi sezione
SX: Est = 155948.68 Nord = 38054.69
DX: Est = 156095.40 Nord = 37703.97

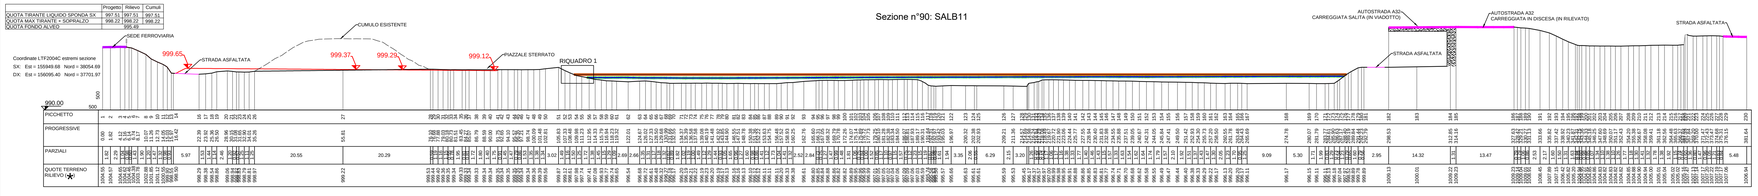

(RIQUADRO 1 SEZ. 90 SALB11)
Scala 1:100

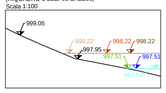

Sezione n°80: SALB12

	Progetto	Rilievo	Cumuli
QUOTA TIRANTE LIQUIDO SPONDA SX	996.72	996.76	996.76
QUOTA MAX TIRANTE + SOPRALZO	997.47	997.47	997.48
QUOTA FONDO ALVEO	994.64		

Coordinate LTF2004C estremi sezione
SX: Est = 156151.05 Nord = 38291.70
DX: Est = 156047.25 Nord = 37736.52

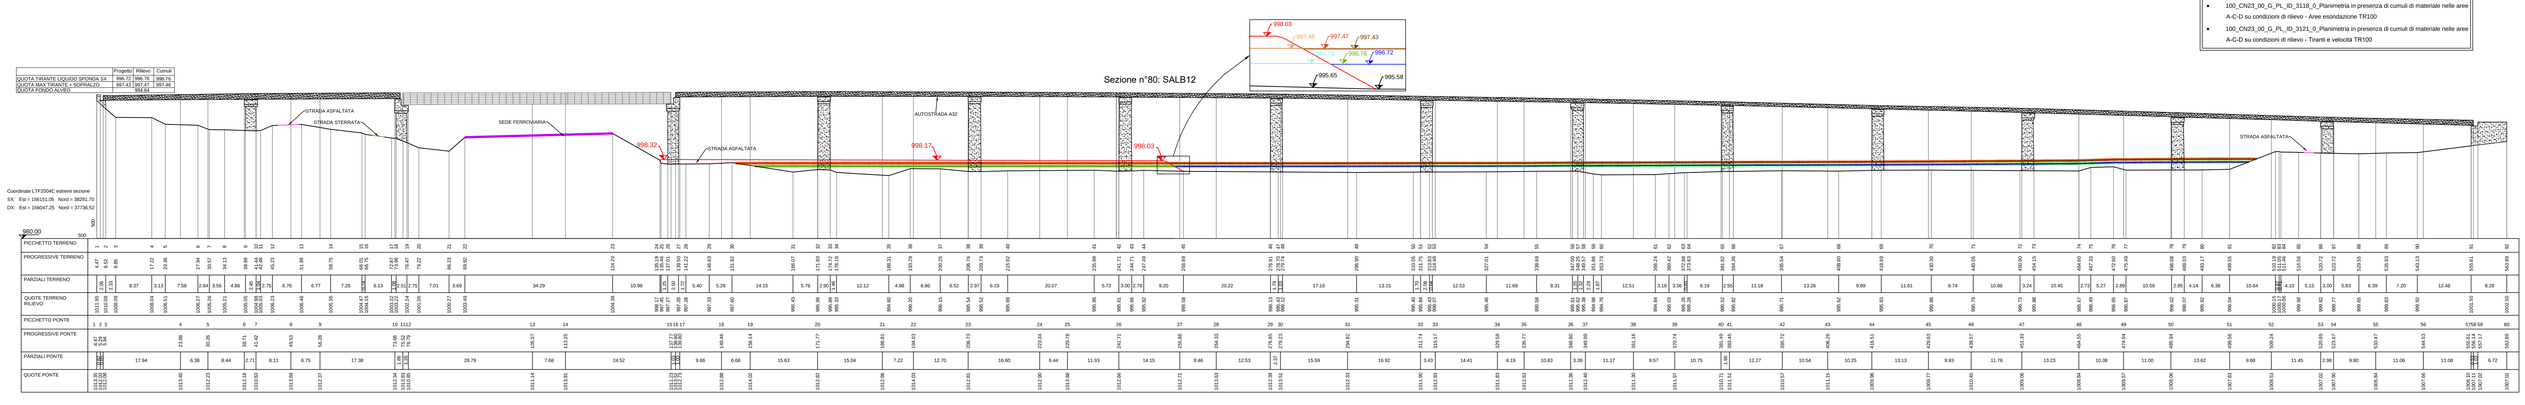

Sezione n°75

	Progetto	Rilievo	Cumuli
QUOTA TIRANTE LIQUIDO SPONDA SX	999.93	999.90	999.90
QUOTA MAX TIRANTE + SOPRALZO	997.65	997.62	997.62
QUOTA FONDO ALVEO	994.73		

(RIQUADRO 1 SEZ. 75)
Scala 1:100

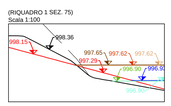

Sezione n°70: SALB13

	Progetto	Rilievo	Cumuli
QUOTA TIRANTE LIQUIDO SPONDA SX	998.25	998.22	998.23
QUOTA MAX TIRANTE + SOPRALZO	997.02	996.99	996.99
QUOTA FONDO ALVEO	993.87		

Coordinate LTF2004C estremi sezione
SX: Est = 156148.15 Nord = 38165.11
DX: Est = 156327.77 Nord = 37842.61

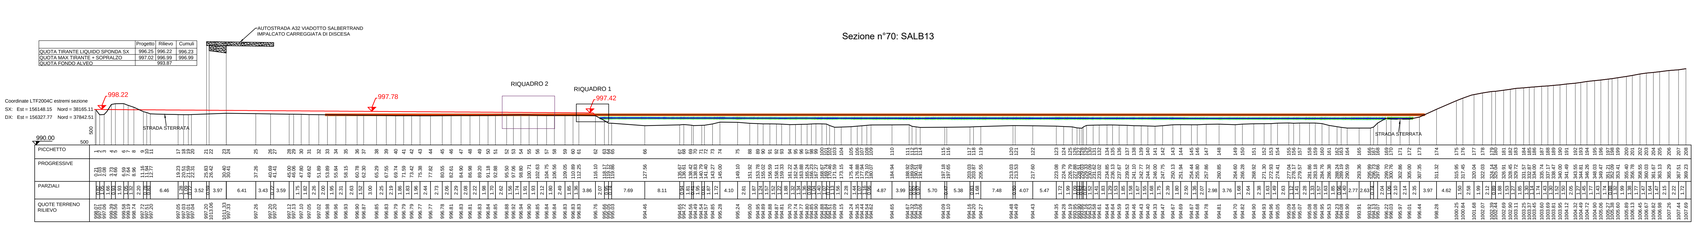

(RIQUADRO 1 SEZ. 70 SALB13)
Scala 1:100

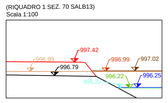

(RIQUADRO 2 SEZ. 70 SALB13)
Scala 1:200

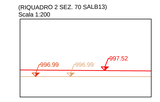

Sezione n°65

	Progetto	Rilievo	Cumuli
QUOTA TIRANTE LIQUIDO SPONDA SX	996.14	996.11	996.11
QUOTA MAX TIRANTE + SOPRALZO	996.96	996.91	996.92
QUOTA FONDO ALVEO	993.67		

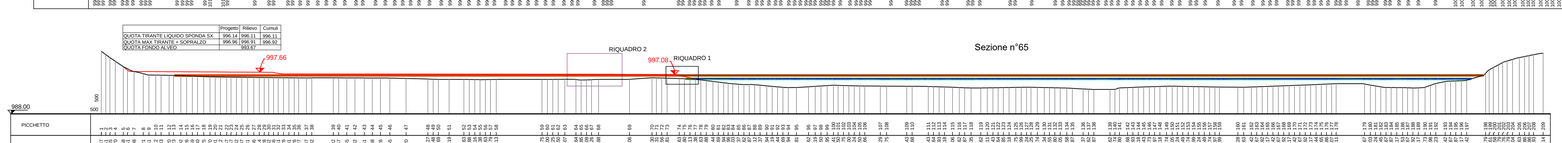

(RIQUADRO 1 SEZ. 65)
Scala 1:100

(RIQUADRO 2 SEZ. 65)
Scala 1:200

Sezione n°60bis

	Progetto	Rilievo	Cumuli
QUOTA TIRANTE LIQUIDO SPONDA SX	996.00	995.96	995.97
QUOTA MAX TIRANTE + SOPRALZO	997.05	996.98	997.00
QUOTA FONDO ALVEO	992.88		

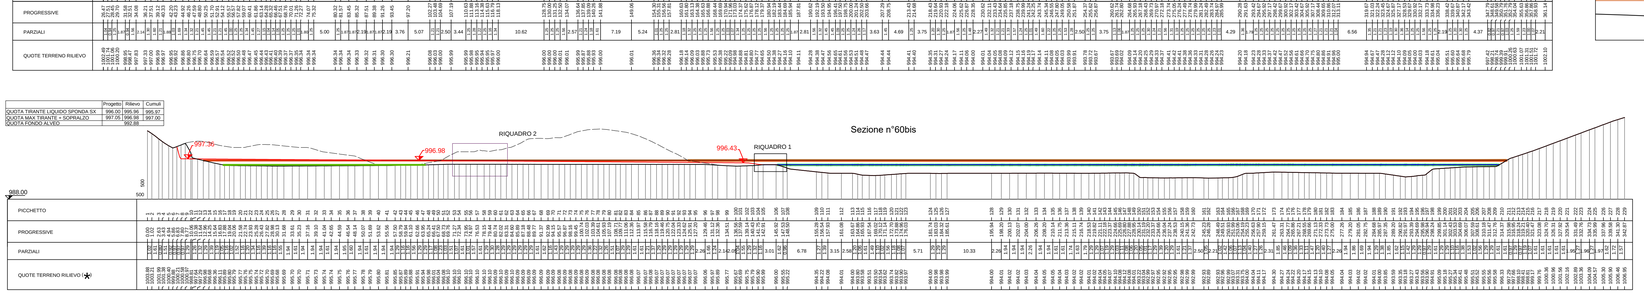

(RIQUADRO 1 SEZ. 60bis)
Scala 1:100

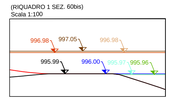

(RIQUADRO 2 SEZ. 60bis)
Scala 1:200

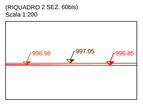

LÉGENDE

- QUOTA — ÉLÉVATION DU SOL DANS LES CONDITIONS EXISTANTES
- ÉLÉVATION DU SOL DANS LES CONDITIONS EXISTANTES PREND EN COMPTE L'ENLÈVEMENT DES TAS DE MATERIEL
- TAS DE MATERIEL SUR DES ZONES "A", "C", "D"
- QUOTA — ÉLÉVATION DU SOL DANS LES CONDITIONS DE CHANTIER (RIF.100_CN23_00_G_PL_GC_3071_C)
- QUOTA — CONDITIONS EXISTANTES AVEC DES TAS DE MATERIEL - ÉLÉVATION DU DÉBIT LIQUIDE - TEMP RETOUR 100 ANS
- QUOTA — CONDITIONS EXISTANTES AVEC DES TAS DE MATERIEL - ÉLEVAGE SUPPLÉMENTAIRE POUR LE DÉBIT SOLIDE - TEMP RETOUR 100 ANS
- QUOTA — CONDITIONS EXISTANTES - ÉLÉVATION DU DÉBIT LIQUIDE - TEMP RETOUR 100 ANS
- QUOTA — CONDITIONS EXISTANTES - ÉLEVAGE SUPPLÉMENTAIRE POUR LE DÉBIT SOLIDE - TEMP RETOUR 100 ANS
- QUOTA — CONDITIONS DE CHANTIER - ÉLÉVATION DU DÉBIT LIQUIDE - TEMP RETOUR 100 ANS
- QUOTA — CONDITIONS DE CHANTIER - ÉLEVAGE SUPPLÉMENTAIRE POUR LE DÉBIT SOLIDE - TEMP RETOUR 100 ANS

LEGENDA

- QUOTA — QUOTA TERRENO RILIEVO
- LE QUOTE DEL TERRENO IN CONDIZIONI DI RILIEVO TENGONO CONTO DELLA RIMOZIONE DEI CUMULI ATTUALMENTE PRESENTI
- CUMULI DI MATERIALE SU AREE "A", "C", "D"
- QUOTA — QUOTA PROGETTO CANTIERE (RIF. TAVOLA 100_CN23_00_G_PL_GC_3071_C)
- QUOTA — QUOTA TR100: RILIEVO CON CUMULI DI MATERIALE SU AREE "A", "C", "D" - TIRANTE LIQUIDO
- QUOTA — QUOTA TR100: RILIEVO CON CUMULI DI MATERIALE SU AREE "A", "C", "D" - TIRANTE LIQUIDO + SOPRALZO SOLIDO
- QUOTA — QUOTA TR100: RILIEVO IN ASSENZA DI CUMULI DI MATERIALE SU AREE "A", "C", "D" - TIRANTE LIQUIDO
- QUOTA — QUOTA TR100: RILIEVO IN ASSENZA DI CUMULI DI MATERIALE SU AREE "A", "C", "D" - TIRANTE LIQUIDO + SOPRALZO SOLIDO
- QUOTA — QUOTA TR100: PROGETTO CANTIERE - TIRANTE LIQUIDO
- QUOTA — QUOTA TR100: PROGETTO CANTIERE - TIRANTE LIQUIDO + SOPRALZO SOLIDO

Documenti di riferimento / Documents de reference:

- PRV_C3A_6720_22-02-96_10-02_Relazione idraulica sviluppo modello bidimensionale_B
- PRV_C3A_6726_22-02-96_30-05_Planimetria rilievo aree esondazione TR100_A
- PRV_C3A_6733_22-02-96_30-12_Planimetria cantiere aree esondazione TR100_A
- 100_CN23-00_G_RE_ID_3115_0_Relazione idraulica di approfondimento modellazione bidimensionale in presenza di cumuli di materiale nelle aree A-C-D su condizioni di rilievo
- 100_CN23_00_G_PL_ID_3116_0_Restituzione della geometria adottata in presenza di cumuli di materiale nelle aree A-C-D su condizioni di rilievo
- 100_CN23_00_G_PL_ID_3118_0_Planimetria in presenza di cumuli di materiale nelle aree A-C-D su condizioni di rilievo - Aree esondazione TR100
- 100_CN23_00_G_PL_ID_3121_0_Planimetria in presenza di cumuli di materiale nelle aree A-C-D su condizioni di rilievo - Tiranti e velocità TR100

TUNNEL EURALPIN LYON TURIN

NOUVELLE LIGNE LYON TURIN - NUOVA LINEA TORINO LIONE
PARTIE COMMUNE FRANCO-ITALIENNE - PARTE COMUNE ITALO-FRANCESE
CUP C11J05000030001

Chantier Opérationnel 10 / Cantiere Operativo 10
CIG 227278D81C

LOT 2: TRAVAUX DE VALORISATION DES TERRES ET ROCHES D'EXCAVATION COTÉ ITALIE - CHANTIER OPERATIONNEL 10 (CO10)
LOTTO 2: LAVORI DI VALORIZZAZIONE TERRE E ROCCE DA SCAVO LATO ITALIA - CANTIERE OPERATIVO 10 (CO10)

MISSION COMPLEMENTAIRE - CHANTIER INDUSTRIEL DE SALBERTRAND - MISE A' JOUR ÉTUDE HYDRAULIQUE - COUPES HYDRAULIQUES TR100 - 2/2
MISSIONE COMPLEMENTARE - CANTIERE INDUSTRIALE DI SALBERTRAND - AGGIORNAMENTO STUDIO IDRAULICO - SEZIONI IDRAULICHE TR100 - 2/2

Indice	Date / Data	Modifications / Modifiche	Etabli par / Concepito da	Vérifié par / Controllato da	Autorisé par / Autorizzato da
0	26/01/2021	Première diffusion/Prima emissione	L. GATTIGLIA (EDES) R. VISCONTI (EDES)	C. OGNIBENE	A. MALAGUTI A. MORDASINI
A	12/02/2021	Révision suite aux commentaires TELT Revisione a seguito commenti TELT	L. GATTIGLIA (EDES) R. VISCONTI (EDES)	C. OGNIBENE	A. MALAGUTI A. MORDASINI

1	0	0	1	8	0	3	5	1	0	C	N	2	3	0	0	G	S	E	I	D	3	1	2	6	A
Contract Operating Chantier Opérationnel			Lot / Lotto		Cantiere Cantiere					Zone / Settore					Fonction / Funzione		Type de document / Tipo di documento					Numéro de document / Numero di documento				Indice / Indice

1:500
SCALA / ESCALA

A P
Statu / Stato

Indirizzo / Adresse GED

IL PROGETTISTA/LE DESIGNER	L'APPALTATORE/L'ENTREPRENEUR	IL DIRETTORE DEI LAVORI/LE MAÎTRE D'ŒUVRE
Dott. Ing. Luca GATTIGLIA		

TELT sas - Savoie Technolac - Bâtiment "Homère"
13 allée du Lac de Constance - 73370 LE BOURGET DU LAC (France)
Tél.: +33 (0)4.79.68.56.50 - Fax: +33 (0)4.79.68.56.75
RCS Chambéry 439 556 952 - TVA: FR 03439556952

Propriété TELT Tous droits réservés
Proprietà TELT tutti i diritti riservati

Ce projet est cofinancé par l'Union Européenne (INEA)

Questo progetto è cofinanziato dall'Unione Europea (INEA)

100_CN23_00_G_SE_ID_3126_A_Sezioni idrauliche TR0400 - Sez. 2 di 2.dwg