TIPICO CABINA PREFABBRICATA – SCALA 1:50

PLANIMETRIA CABINA

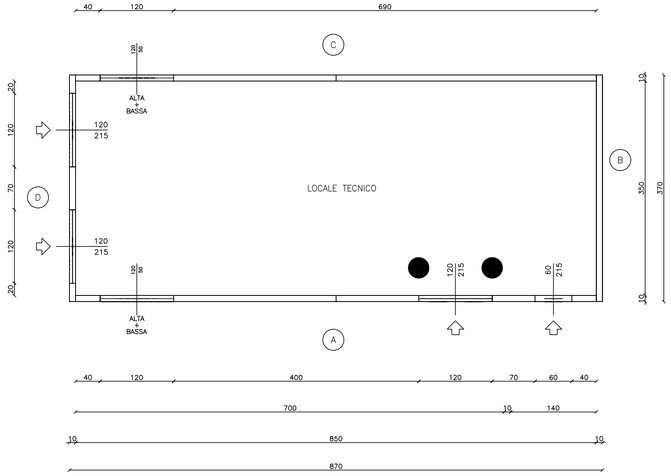

PROSPETTO A

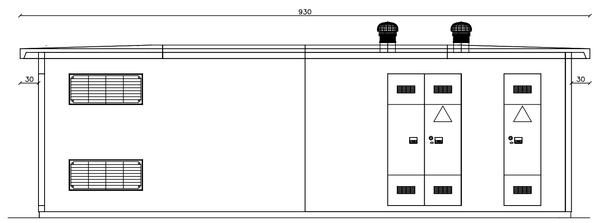

PROSPETTO C

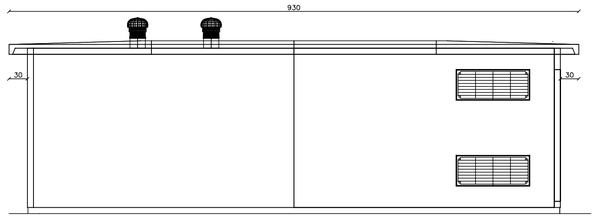

PROSPETTO B

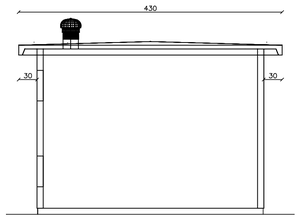

PROSPETTO D

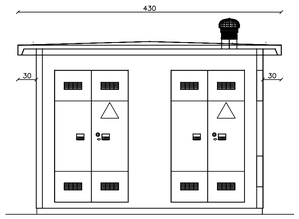

TIPICO CABINA PREFABBRICATA – SCALA 1:50

SEZIONE CABINA CON PARTICOLARE VASCA

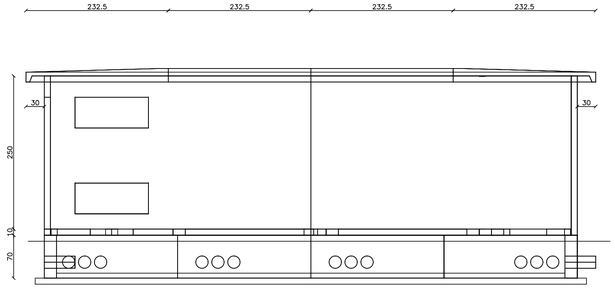

SCHEMA ESPLICATIVO SCAVO E PLATEA DI FONDAZIONE PER CABINA A PANNELLI CON VASCA PREFABBRICATA – SCALA 1:20

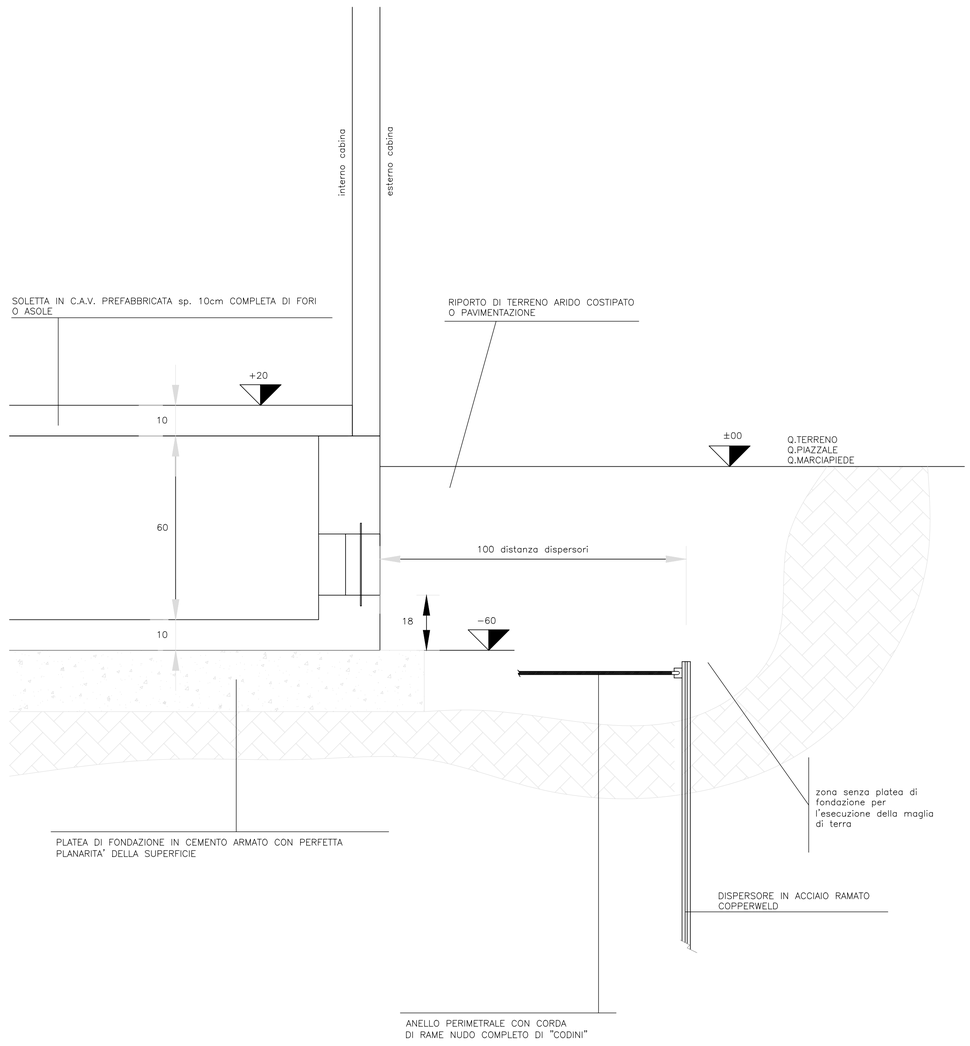

ELABORATI DI RIFERIMENTO

- 100_2080910_CN29_A_1_E_RE_GN_2001_ Area industriale di Salbertrand e Susa - Relazione tecnico-illustrativa
- 100_2080910_CN29_A_1_E_PL_GN_2010_ Area industriale di Susa - Planimetria
- 100_2080910_CN29_A_1_E_SE_GN_2012_ Area industriale di Susa - Sezioni trasversali
- 100_2080910_CN29_F_4_E_RE_IM_2206_ Relazione di calcolo illuminotecnica - Susa
- 100_2080910_CN29_F_4_E_RE_IM_2203_Particolari pali di illuminazione
- 100_2080910_CN29_F_4_E_RE_IM_2204_Carpenteria e armatura plinti e opere di sostegno pali e torri faro
- 100_2080910_CN29_F_4_E_RE_IM_2205_Relazione di calcolo opere di sostegno
- 100_2080910_CN29_F_4_E_RE_IM_2208_Schema a blocchi distribuzione elettrica - Susa
- 100_2080910_CN29_F_4_E_SH_IM_2210_Layout cabina elettrica - Susa
- 100_2080910_CN29_F_4_E_RE_IM_2212_Particolare rete di terra - Susa
- 100_2080910_CN29_F_4_E_RE_IM_2213_ Relazione illustrativa e di calcolo impianti elettrici - Susa
- 100_2080910_CN29_F_4_E_SH_SU_2513_Schema a blocchi impianto di videosorveglianza - Susa
- 100_2080910_CN29_F_4_E_SH_SU_2514_Schemi elettrici - Susa
- 100_2080910_CN29_F_4_E_PL_SU_2515_ Susa Planimetria impianto di illuminazione e videosorveglianza tav. 6
- 100_2080910_CN29_F_4_E_PL_SU_2516_ Susa Planimetria impianto di illuminazione e videosorveglianza tav. 7
- 100_2080910_CN29_F_41_E_PL_SU_2517_ Susa Planimetria impianto di illuminazione e videosorveglianza tav. 8
- 100_2080910_CN29_F_4_E_PL_SU_2518_ Salbertrand Planimetria cavidotti tav. 6
- 100_2080910_CN29_F_4_E_PL_SU_2519_ Salbertrand Planimetria cavidotti tav. 7
- 100_2080910_CN29_F_4_E_PL_SU_2520_ Salbertrand Planimetria cavidotti tav. 8

TUNNEL EURALPIN LYON TURIN

Sensibilité du document / Sensibilità del documento			
NON SENSIBLE		SENSIBLE	
☒ SSI-C0 Non Sensible Non Sensibile	☐ SSI-C1 Sensible Sensibile	☐ SSI-C2 Confidentiel Confidenziale	☐ SSI-C3 Secret Segreto

NOUVELLE LIGNE LYON TURIN - NUOVA LINEA TORINO LIONE
PARTIE COMMUNE FRANCO-ITALIENNE - PARTE COMUNE ITALO-FRANCESE
CUP C11J05000030001

ÉTUDES D'EXECUTION - PROGETTO ESECUTIVO

Élaboration des études d'exécution unitaire des ouvrages nécessaires à la réalisation des installations des chantiers opérationnels aux travaux du 1er lot constructif

Attività di progettazione esecutiva unitaria delle opere necessarie alla realizzazione delle cantierizzazioni dei Cantieri operativi relativi ai lavori del 1° Lotto Costruttivo

CHANTIERS - CO10 - SALBERTRAND ET SUSA - Equipements électriques généraux
Disposition du poste électrique - Susa

CANTIERIZZAZIONI - CO10 - SALBERTRAND SUSA - Impianti elettrici generali
Lay-out cabina elettrica - Susa

Indice	Date / Data	Modifications / Modifiche	Etabli par / Concepito da	Verifié par / Controllato da	Autorisé par / Autorizzato da
0	08/07/2021	Prima emissione Première diffusion	G.LAONIGRO	G. DE PANFILIS	V. PEISINO
A	03/09/2021	Revisione a seguito commenti TELT Revision suite aux commentaires TELT	G.LAONIGRO	G. DE PANFILIS	V.PEISINO
B	02/11/2021	Revisione a seguito commenti TELT Revision suite aux commentaires TELT	G.LAONIGRO	G. DE PANFILIS	V.PEISINO
C	25/11/2021	Revisione a seguito commenti TELT Revision suite aux commentaires TELT	G.LAONIGRO	G. DE PANFILIS	V.PEISINO

Centre Opératif / Cantiere Operativo	Contrat / Contratto		Ouvrage / Opera	Tronçon / Tratto	Partie / Parte
1	0 0 2 0 8 0 9 1 0	C N	2 9	F	4

Phase / Fase	Type de document / Tipo documento		Objet / Oggetto	N° de document / Numero documento		Indice / Indice
E	S H	I M	2 2	1 0		C

I. G. INGEGNERIA GEOTECNICA s.r.l.
Dott. Ing. Valter PEISINO
ORDINE DEGLI INGEGNERI DELLA PROVINCIA DI CUNEO
N° 793

1:50 / 1:20
SCALA / ÉCHELLE

A P
Stato / Statut

Indirizzo / Adresse GED

IL PROGETTISTA/LE DESIGNER

IG INGEGNERIA GEOTECNICA srl
Cso Monsenvechio, 80 - 10139 Torino
Tel. (011) 3413811/fax (011) 5620568
e-mail: ig@ingegneriageotecnica.com
Valter PEISINO Ingegnere

L'APPALTATORE/L'ENTREPRENEUR

IL DIRETTORE DEI LAVORI/LE MAÎTRE D'ŒUVRE

TELT sas - Savoie Technolac - Bâtiment "Homère" -
13 allée du Lac de Constance - 73370 LE BOURGET DU LAC (France)
Tel.: +33 (0)4.79.68.56.50 - Fax: +33 (0)4.79.68.56.75
RCS Chambéry 439 556 952 - TVA FR 03439556952

Propriété TELT Tous droits réservés
Proprietà TELT Tutti i diritti riservati

Ce projet est cofinancé par l'Union européenne (DG-TREN)

Questo progetto è cofinanziato dall'Unione europea (TEN-T)