VUE EN PLAN / VISTA IN PIANTA - Echelle 1:1500 en A0 / Scala 1:1500 in A0

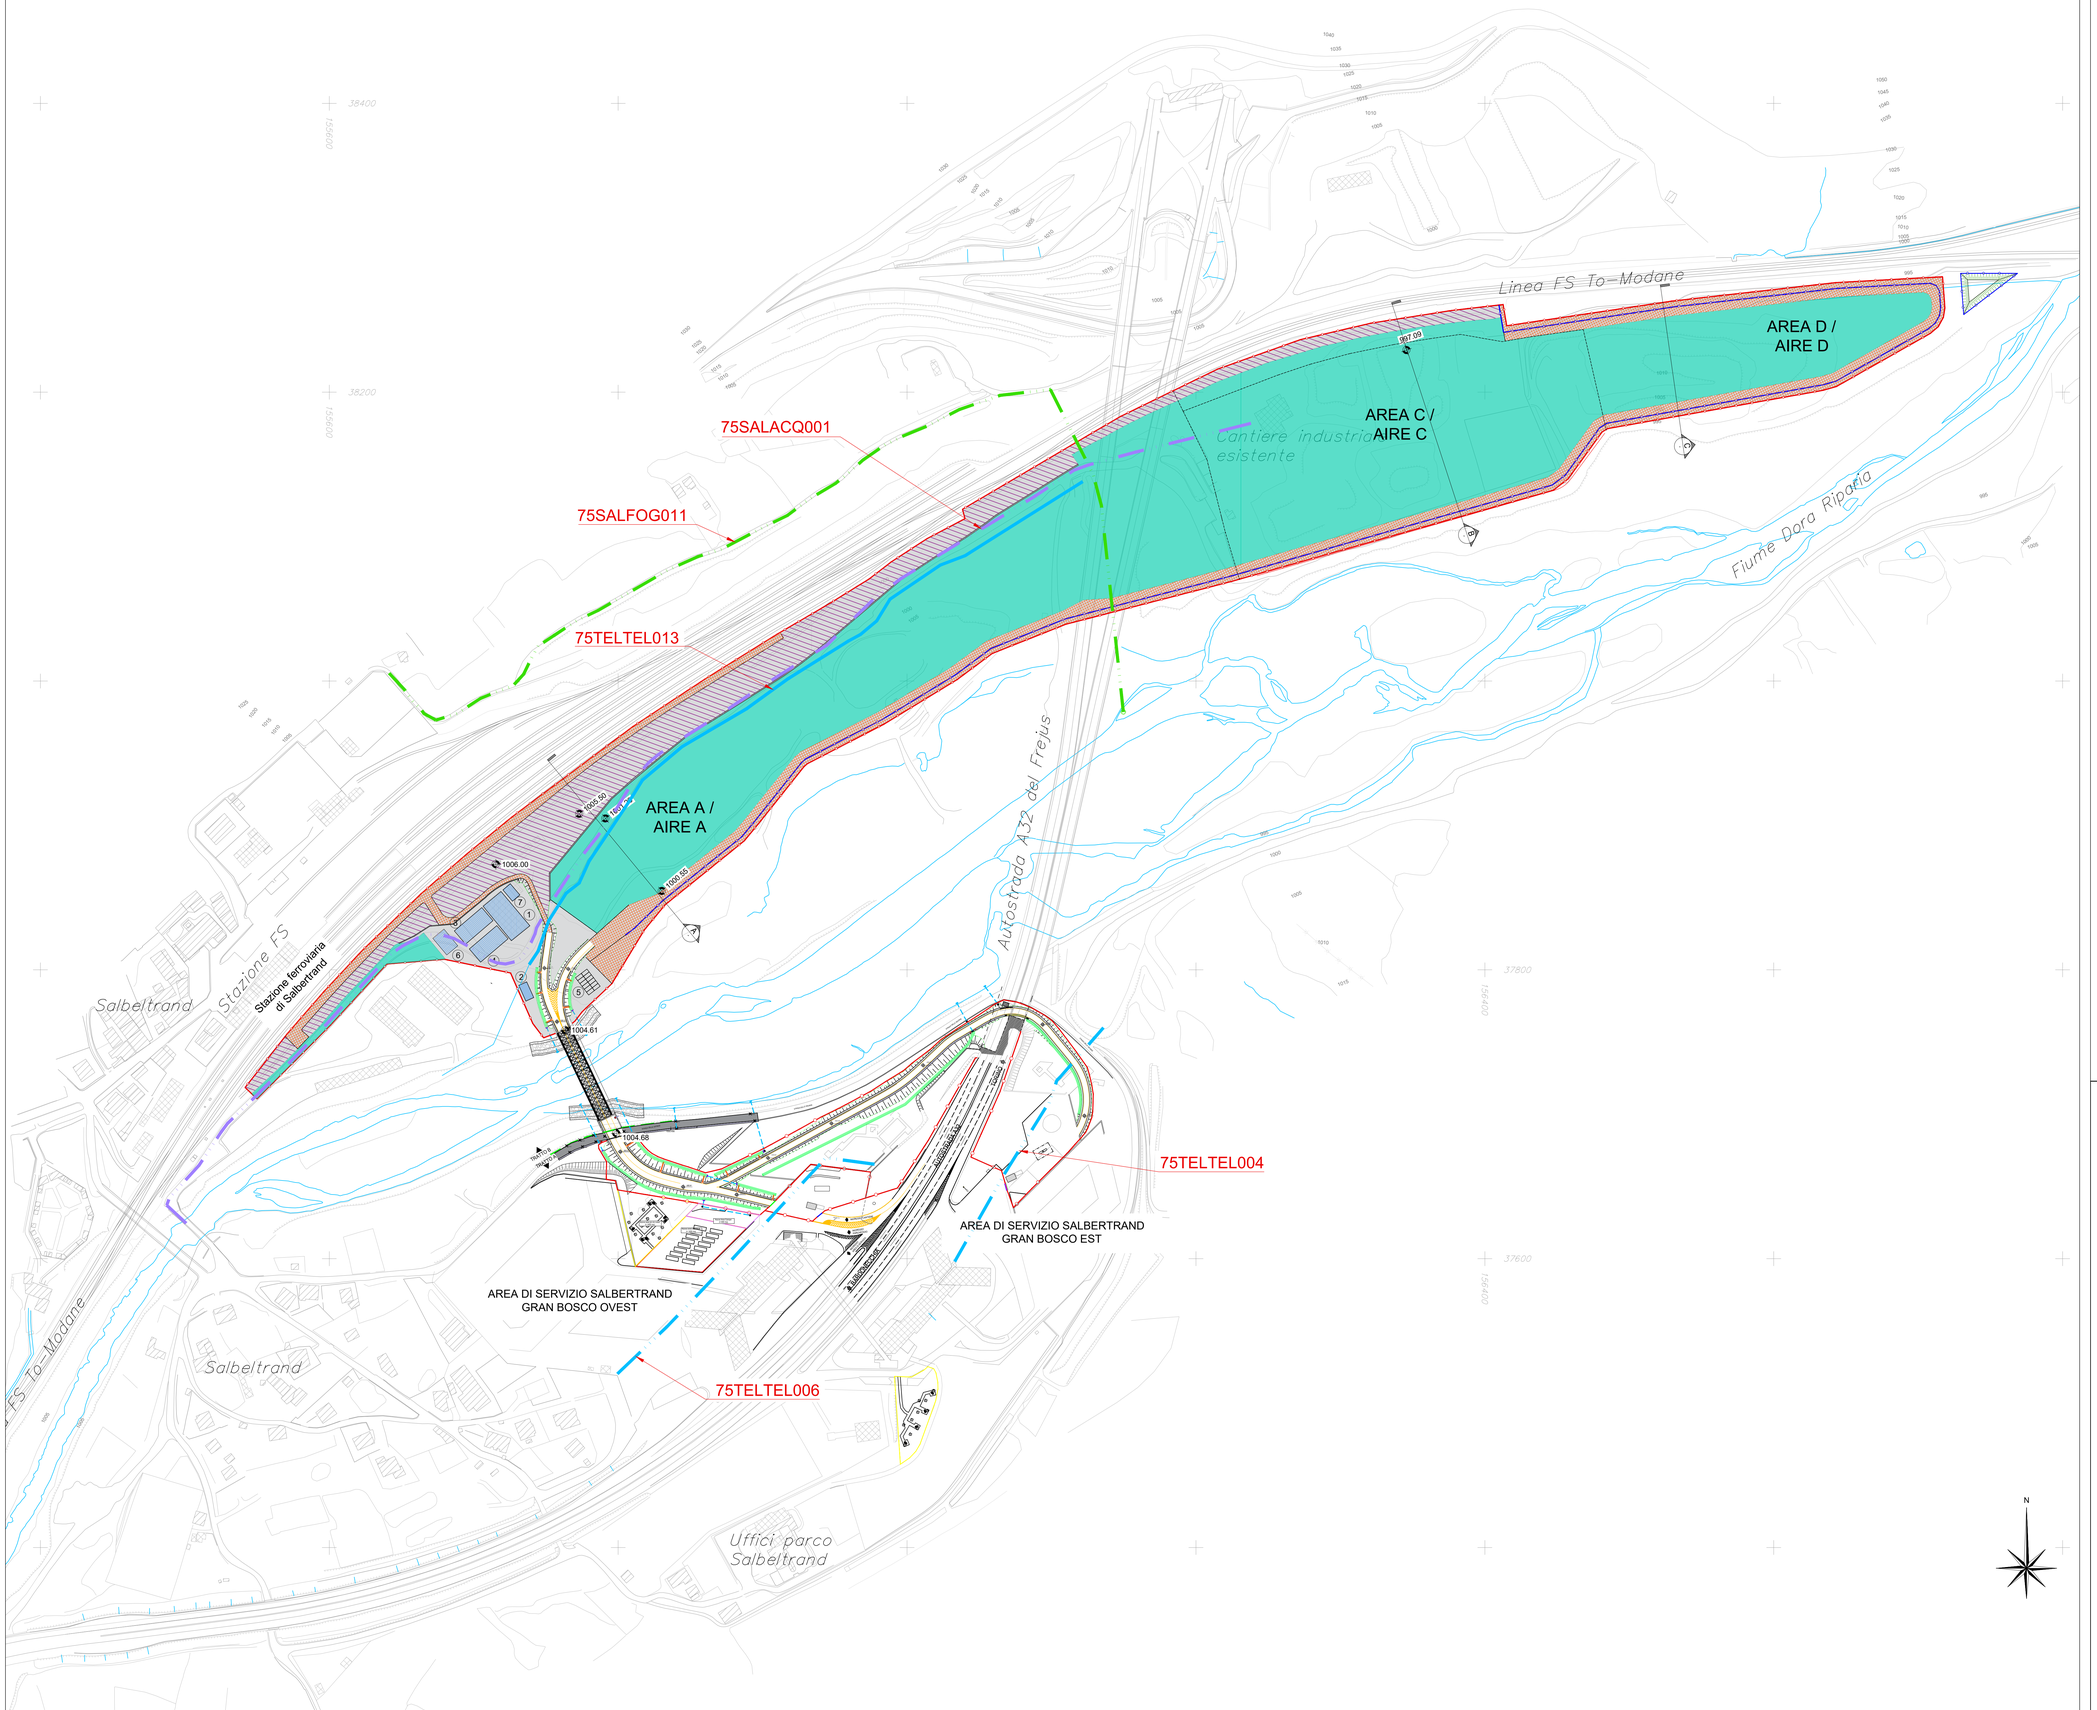

VUE D'ENSEMBLE / PIANO DI LOCALIZZAZIONE

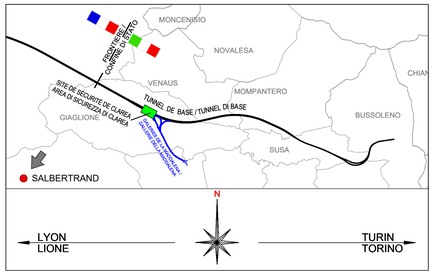

LEGENDA CENSIMENTO

AQUEDUC / ACQUEDOTTO	TELEPHONE aerien / TELEFONO aereo	LIGNE ELECTRIQUE MT aerienne / ELETTRODOTTO MT aereo
RESEAU EAUX USEES / FOGNATURA NERA	TELEPHONE souterrain / TELEFONO interrato	LIGNE ELECTRIQUE MT souterrain / ELETTRODOTTO MT interrato
RESEAU UNITAIRE / FOGNATURA MISTA	ECLAIRAGE PUBLIC / ILLUMINAZIONE PUBBLICA	LIGNE ELECTRIQUE BT aerienne / ELETTRODOTTO BT aereo
RESEAU EAUX PLUVIALES / FOGNATURA BIANCA	CABINE ELECTRIQUE MT / CABINA ELETTRICA MT	LIGNE ELECTRIQUE BT souterrain / ELETTRODOTTO BT interrato
GAS — PIPELINE / GAS	LIGNE ELECTRIQUE HT aerienne / ELETTRODOTTO AT aereo (150/220/380KV)	LIGNE ELECTRIQUE HT aerienne / ELETTRODOTTO AT aereo
CANAL / CANALE	LIGNE ELECTRIQUE HT aerienne / ELETTRODOTTO AT aereo	FEU DE SIGNALISATION / SEMAFORO
LIGNE FERROVIAIRE / LINEA FERROVIARIA	LIGNE ELECTRIQUE HT souterrain / ELETTRODOTTO AT interrato	PORTAIL / PORTALE
FIBRE OPTIQUE / FIBRA OTTICA	OCCUPATIONS FINALES / OCCUPAZIONI DEFINITIVE	OCCUPATIONS TEMPORAIRES / OCCUPAZIONI TEMPORANEE

LEGENDA RISOLUZIONI		LEGENDA PROGETTO
PROGETTO RISOLUZIONE / PROJET DE RESOLUTION	TRATTO DA DISMETTERE / TRONCON A METTRE HORS SERVICE	CAVIDOTTO 132 KV Venaus - Susa / LIGNE EN CABLE 132 KV Venaus - Susa

1. UFFICI (Bureaux de chantier)
2. GUARDIANIA (Gardiennage)
3. SPOGLIATOIO (Vestiaires)
4. INFERMERIA (Infirmerie)
5. PARCHEGGIO AUTOVEICOLI (Parking véhicules)
6. CABINA CONSEGNA ENEL O CABINE DI DISTRIBUZIONE (Poste de livraison « ENEL » ou poste de livraison de distribution)
7. CONTROL ROOM (Control room)

- RECINZIONE ESTERNA (Clôture extérieure) CON BARRIERA ARBOREA SPINOSA EVENTUALE
- RECINZIONE INTERNA (Clôture intérieure)
- SUDDIVISIONE AREE (Zonage)
- STRADE DI VIGILANZA E DI CANTIERE (Voies pour la vigilance / Piste de chantier)
- AREA BINARI
- AREE OGGETTO DI PE PRIMA FASE
- AREE NON OGGETTO DI PE PRIMA FASE
- 997.09 QUOTE DI PROGETTO

DOCUMENTI DI RIFERIMENTO / PLANS EN REFERENCE

100_2080910_CN23_A_1_E_RE_DE_2401_Salbertrand-Relazione_illustrativa_delle_interferenze
100_2080910_CN23_A_1_E_PL_DE_2402_Salbertrand-Planimetria_censimento_delle_Interferenze-Gas, Acquedotto, Fognatura e Telecomunicazioni
100_2080910_CN23_A_1_E_PL_DE_2403_Salbertrand-Planimetria_censimento_delle_interferenze-Energia_Elettrica
100_2080910_CN23_A_1_E_PL_DE_2404_Salbertrand-Planimetria_risoluzione_delle_interferenze

SYSTEME DE REFERENCE LTF 2004c / SISTEMA DI RIFERIMENTO LTF 2004c

ECHELLE GRAPHIQUE 1:1500 / SCALA GRAFICA 1:1500

0 30 50 100m

Sensibilité du document / Sensibilità del documento: NON SENSIBLE — SI-C0 Interne / Interno; SENSIBLE — SI-C1 Restreint / Ristretto; SI-C2 Confidentiel / Confidenziale; SI-C3 Secret / Segreto

TUNNEL EURALPIN LYON TURIN

NOUVELLE LIGNE LYON TURIN - NUOVA LINEA TORINO LIONE
PARTIE COMMUNE FRANCO-ITALIENNE - PARTE COMUNE ITALO-FRANCESE
CUP C11J05000030001

ÉTUDES D'EXECUTION - PROGETTO ESECUTIVO

Élaboration des études d'exécution unitaire des ouvrages nécessaires à la réalisation des installations des chantiers opérationnels aux travaux du 1er lot constructif

Attività di progettazione esecutiva unitaria delle opere necessarie alla realizzazione delle cantierizzazioni dei Cantieri operativi relativi ai lavori del 1° Lotto Costruttivo

Chantiers - CO10 - Salbertrand et Susa / Cantierizzazioni - CO10 ET - Salbertrand Susa
Interférences / Interferenze
Salbertrand - Plan recensement des Interférences - Gaz, Aqueduc, Assainissement et Télécommunications
Salbertrand - Planimetria censimento delle Interferenze - Gas, Acquedotto, Fognatura, e Telecomunicazioni

Indice	Date / Data	Modifications / Modifiche	Etabli par / Concepito da	Vérifié par / Controllato da	Autorisé par / Autorizzato da
0	23/06/2021	Prima emissione / Première diffusion	R.PORCELLANA	G. DE PANFILIS	V. PEISINO
A	13/07/2021	Revisione a seguito commenti TELT / Révision suite aux commentaires TELT	R.PORCELLANA	G. DE PANFILIS	V. PEISINO
B	03/09/2021	Revisione a seguito commenti TELT / Révision suite aux commentaires TELT	R.PORCELLANA	G. DE PANFILIS	V. PEISINO
C	02/11/2021	Revisione a seguito commenti TELT / Révision suite aux commentaires TELT	R.PORCELLANA	G. DE PANFILIS	V. PEISINO
D	03/12/2021	Revisione a seguito commenti TELT / Révision suite aux commentaires TELT	R.PORCELLANA	G. DE PANFILIS	V. PEISINO

Lavoro / Opera	Contratto / Contratto	Classe / Classe	Fase / Fase	Tipo / Tipo
1 0 0 2 0 8 0 9 1 0	C N 2 3	A 1	E P L	D E

Disciplina / Disciplina	Numero documento / Numero del documento	Indice / Indice
2 4 0 2		D

L. G. INGEGNERIA GEOTECNICA srl
Dott. Ing. Valter PEISINO
ORDINE DEGLI INGEGNERI DELLA PROVINCIA DI CUNEO
n° 1753

1:1500 — SCALA / ECHELLE

A P — Statio / Statut

Indirizzo / Adresse IED

IL PROGETTISTA/LE DESIGNER
IG INGEGNERIA GEOTECNICA srl
Via Monsignorino, 51 - 10139 Torino
Tel. +39 011 4346811 - Fax +39 011 4346812
e-mail: ig@ingegneriageotecnica.com
Valter PEISINO Ingegnere

L'APPALTATORE/L'ENTREPRENEUR

IL DIRETTORE DEI LAVORI/LE MAÎTRE D'ŒUVRE

TELT sas - Savoie Technolac - Bâtiment "Homère" -
13 allée du Lac de Constance - 73370 LE BOURGET DU LAC (France)
Tél. : +33 (0)4.79.68.56.50 - Fax: +33 (0)4.79.68.56.75
RCS Chambery 439 556 952 - TVA FR 03439556952
Propriété TELT Tous droits réservés
Proprietà TELT Tutti i diritti riservati

Ce projet est cofinancé par l'union européenne / Questo progetto è cofinanziato dall'Unione europea

100_2080910_CN23_A_1_E_PL_DE_2402_0-2403_0-Salbertrand-Plan_generale_interferenze.dwg