VUE EN PLAN / PLANIMETRIA - Echelle 1:1000 / Scala 1:1000

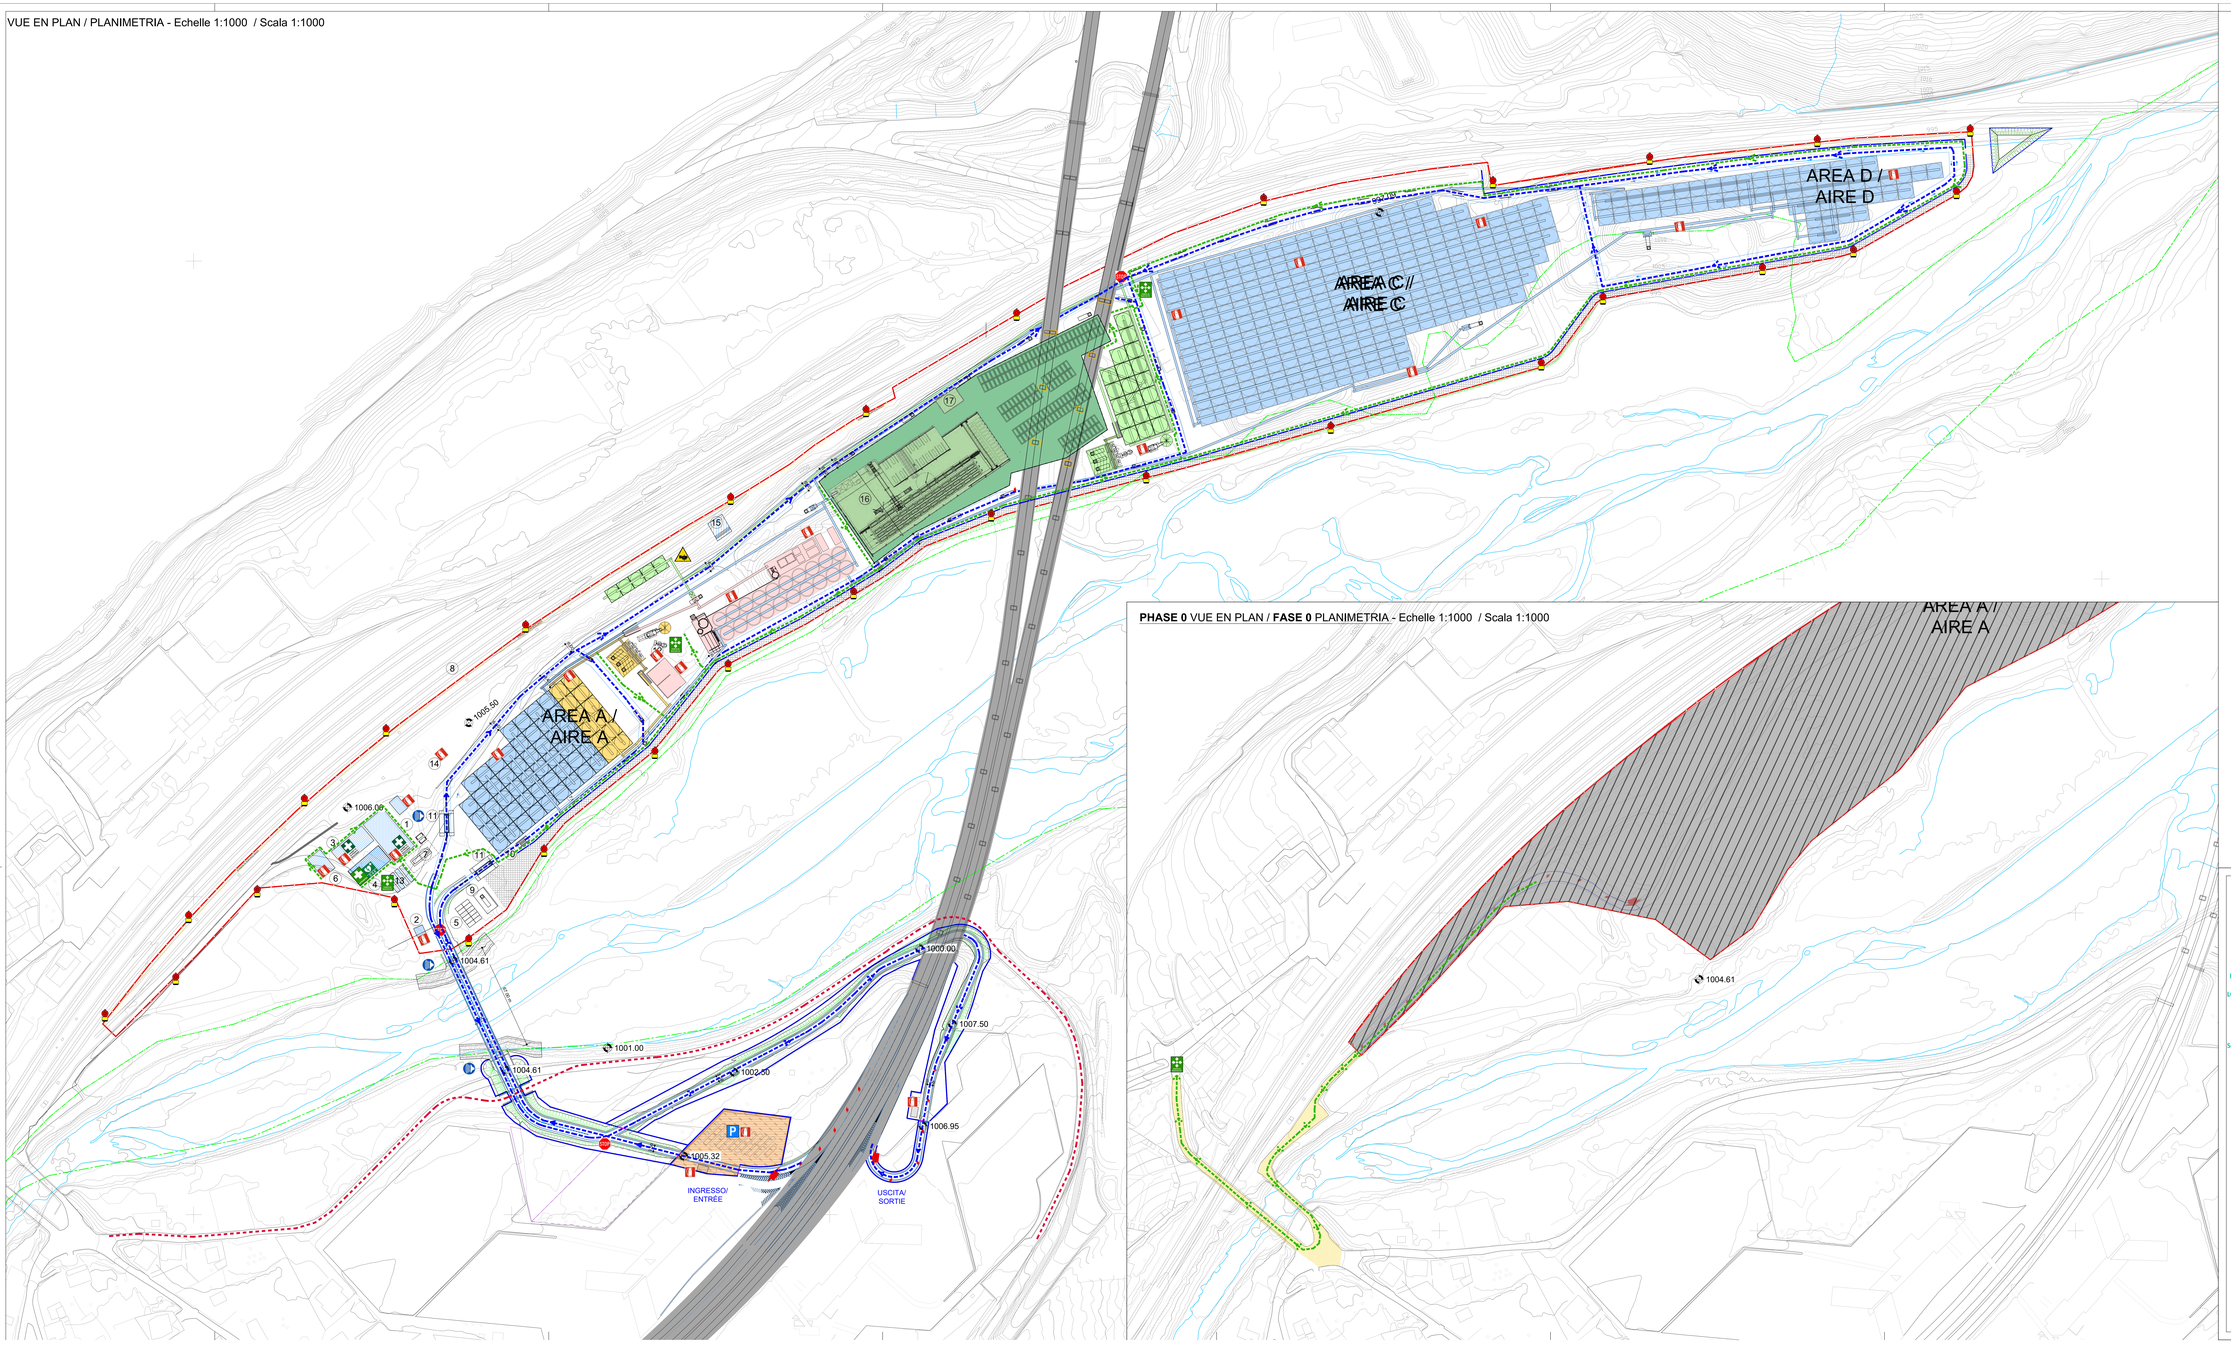

PHASE 0 VUE EN PLAN / **FASE 0** PLANIMETRIA - Echelle 1:1000 / Scala 1:1000

LEGENDA SEGNALI

	DIREZIONE OBBLIGATORIA		ESTINTORE		MATERASSI IMMOBILIZZATORI
	UNITA' DI DEFIBRILLAZIONE		ARRESTO DI EMERGENZA		CASSETTA DI PRONTO SOCCORSO
	ACCESSO DI CANTIERE		ATTACCO AUTOPOMPA VVF		PERCORSO DI ESODO
	SIRENA DI EMERGENZA		PUNTO DI RACCOLTA		PERCORSO VEICOLI DI EMERGENZA
	TELEFONO DI EMERGENZA				

SCALA GRAFICA 1:1.000 /
ECHELLE GRAPHIQUE 1:1.000

0 20 40 60 m

N

TUNNEL EURALPIN LYON TURIN

NOUVELLE LIGNE LYON TURIN - NUOVA LINEA TORINO LIONE
PARTIE COMMUNE FRANCO-ITALIENNE - PARTE COMUNE ITALO-FRANCESE
CUP C11J05000030001

Chantier Opérationnel 10 / Cantiere Operativo 10
CIG 2272780B1C

LOT 2: TRAVAUX DE VALORISATION DES TERRES ET ROCHES D'EXCAVATION COTÉ ITALIE - CHANTIER OPERATIONNEL 10 (CO10) -
LOTTO 2: LAVORI DI VALORIZZAZIONE TERRE E ROCCE DA SCAVO LATO ITALIA - CANTIERE OPERATIVO 10 (CO10)

DOSSIER DE CONSULTATION DES ENTREPRISES - DOSSIER A / DOSSIER DI CONSULTAZIONE DELLE IMPRESE - DOSSIER A

PLAN DE SECURITE /PSC - Plano di sicurezza e coordinamento
Schema organisation des urgences Aire industrielle de Salbertrand - Vue en plan / Schema organizzativo gestione delle emergenze Area industriale di Salbertrand

Indice	Date / Data	Modification / Modifica	Dessiné par / Disegnato da	Vérifié par / Controllato da	Approuvé par / Approvato da
0	06.10.2020	Prima emissione/Premiere diffusion	C. Targhetta	G.Amaro	P.Vigone
A	18.12.2020	Emission par intégrazione commenti TELT	C. Targhetta	G.Amaro	P.Vigone
B	13.05.2021	Emission approuvée par DCS	C. Targhetta	G.Amaro	P.Vigone
C	13.05.2021	Emission approuvée par DCS	C. Targhetta	G.Amaro	P.Vigone

| | | | | |