


LEGENDA

1) UFFICI	27) (omessa)
2) GUARDIANA	28) (omessa)
3) SPOGLIATOIRI/REFETTORIO (SU DUE PIANI)	29) (omessa)
4) INFERMERIA	30) (omessa)
5) (omessa)	31) (omessa)
6) PARCHEGGIO AUTOVEICOLI (LAVORATORI + VISITATORI)	32) (omessa)
7) PARCHEGGIO AUTOMEZZI DI CANTIERE	33) (omessa)
8) (omessa)	34) (omessa)
9) (omessa)	35) (omessa)
10) MAGAZZINO	36) (omessa)
11) (omessa)	37) (omessa)
12) (omessa)	38) (omessa)
13) CABINA CONSEGNA ENEL O CABINE DI DISTRIBUZIONE	39) (omessa)
14) (omessa)	40) (omessa)
15) (omessa)	41) (omessa)
16) (omessa)	42) (omessa)
17) (omessa)	43) (omessa)
18) (omessa)	44) (omessa)
19) SERBATOIO CARBURANTE	45) AREA TRIAGE
20) (omessa)	46) W.C. CHIMICI
21) (omessa)	47) DEPOSITO BOMBOLE
22) (omessa)	NASTRO TRASPORTATORE
23) (omessa)	— LIMITE DI CANTIERE
24) (omessa)	— RECINZIONE DI CANTIERE
25) (omessa)	PERCORSO MEZZI DI CANTIERE
26) (omessa)	PERCORSO PEDONALE
	SCARPATA

LEGENDA SEGNALI

OBBLIGO DI INDOSSARE I DPI	PERICOLO TRANSITO MEZZI DI CANTIERE	DIVIETO DI ACCESSO ESTERNO
VEICOLA PASSO D'UOMO	PERICOLO CADUTA OGGETTI DALL'ALTO	DEVIAZIONE SBARRAMENTO
PARCHEGGIO	PERICOLO SOSTANZE MOIVE	ESTINTORE
PEDONI A DESTRA	PERICOLO CORRENTE ELETTRICA	TELEFONO DI EMERGENZA
TRANSITO PEDONALE	PERICOLO DI SCHIACCIAMENTO	CASSETTA DI PRONTO SOCCORSO
SIRENA DI EMERGENZA	PERICOLO MATERIALE ESPLOSIVO	PUNTO DI RACCOLTA
PERICOLO GENERICO	PERICOLO DI SOSTA E DI FERMATA	UNITA' DI DEFIBRILLAZIONE
PERICOLO DOPPIO SENSO DI MARCIA	LIMITE DI VELOCITA' in km/h	ANAGRAFICA DI CANTIERE
SEMAFORO	PERICOLO DI ATTRAVERSARE I SINISTRI	ACCESSO 118
PERICOLO TRANSITO TRENI	PASSAGGIO A LIVELLO NON CUSTODITO	LUCE DI CANTIERE

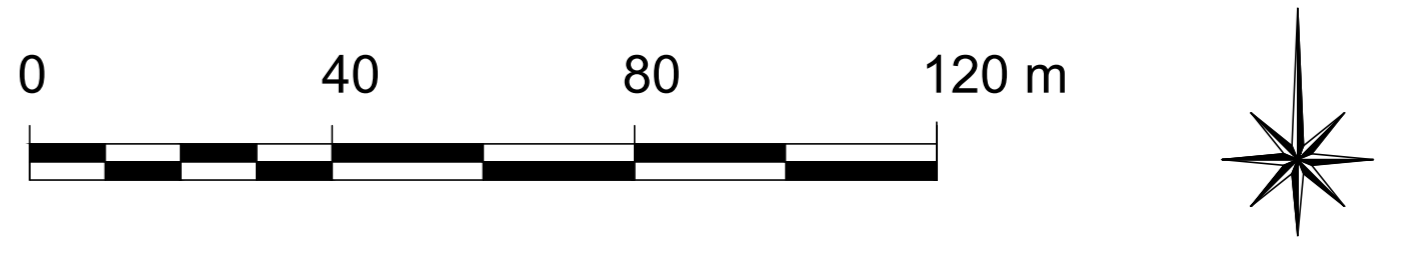

NOUVELLE LIGNE LYON TURIN - NUOVA LINEA TORINO LIONE
 PARTIE COMMUNE FRANCO-ITALIENNE - PARTE COMUNE ITALO-FRANCESE
 CUP C11J05000030001

Chantier Opérationnel 10 / Cantiere Operativo 10
 CIG 227278081C
LOT 2: TRAVAUX DE VALORISATION DES TERRES ET ROCHES D'EXCAVATION COTÉ ITALIE - CANTIERE OPERATIVO 10 (CO10)
LOTTO 2: LAVORI DI VALORIZZAZIONE TERRE E ROCCE DA SCAVO LATO ITALIA - CANTIERE OPERATIVO 10 (CO10)

DOSSIER DE CONSULTATION DES ENTREPRISES - DOSSIER A - DOSSIER DI CONSULTAZIONE DELLE IMPRESE - DOSSIER A
PLAN DE SECURITE / PSC Piano di sicurezza e coordinamento
Chantier Torrazza Piemonte - Vue en plan - Phase 4 / Cantiere sito di deposito di Torrazza Piemonte - Fase 4

Index	Date / Data	Modification / Modifica	Elaboré par / Elaborato da	Validé par / Validato da	Autorisé par / Autorizzato da
B	28/02/2020	Prise en compte Première édition	C. Tognetta	G. Amaro	F. Vigore
A	12/02/2021	Evolution approuvée par DCE Software approuvée pour DCE	C. Tognetta	G. Amaro	F. Vigore

2 0 0 1 8 0 5 7 1 0 0 0 - 0 0
G P L S I 4 0 0 3 A

IL PROGETTISTA DESIGNER	L'APPALTATORE/ L'ENTREPRENEUR	IL DIRETTORE DEI LAVORI/ MAÎTRE D'ŒUVRE
-------------------------	-------------------------------	---

TEL: Snc "Service Technique - Bâtiment "Rondini"
 13 Allée de Condorcet - 73370 LE BOURGET DU LAC (France)
 Tel: +33 (0)4 79 68 56 50 - Fax: +33 (0)4 79 68 56 75
 RCS Chambery 439 554 952 - TVA: FR 28439550952
 Propriété: TELT - Tous droits réservés.
 Propriété: TELT - Tutti i diritti riservati.