VISTA DI INSTALLAZIONE DI CANTIERE - PIANO GALLERIA INTERTUBO
VUE DE L'INSTALLATION DE CHANTIER - GALERIE INTERTUBE ÉTAGE
1/500

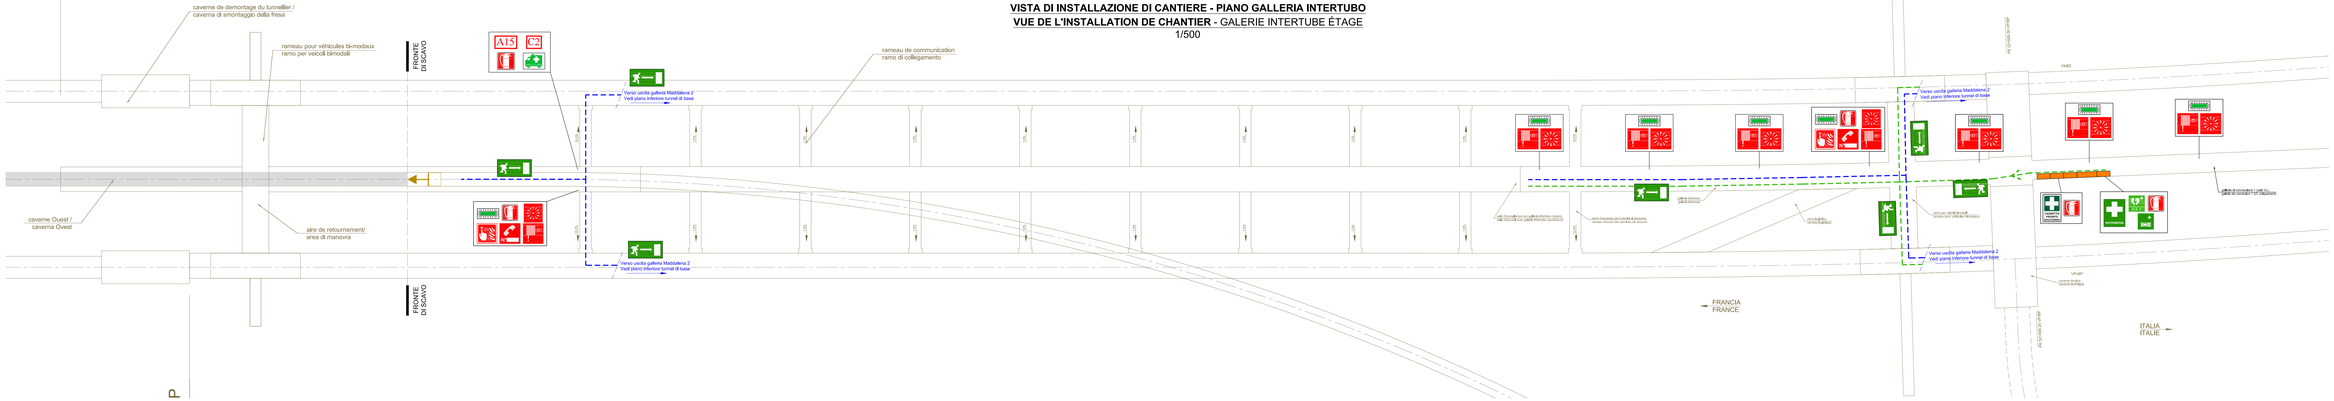

VISTA DI INSTALLAZIONE DI CANTIERE - PIANO TUNNEL DI BASE
VUE DE L'INSTALLATION DE CHANTIER - BASE TUNNEL ÉTAGE
1/500

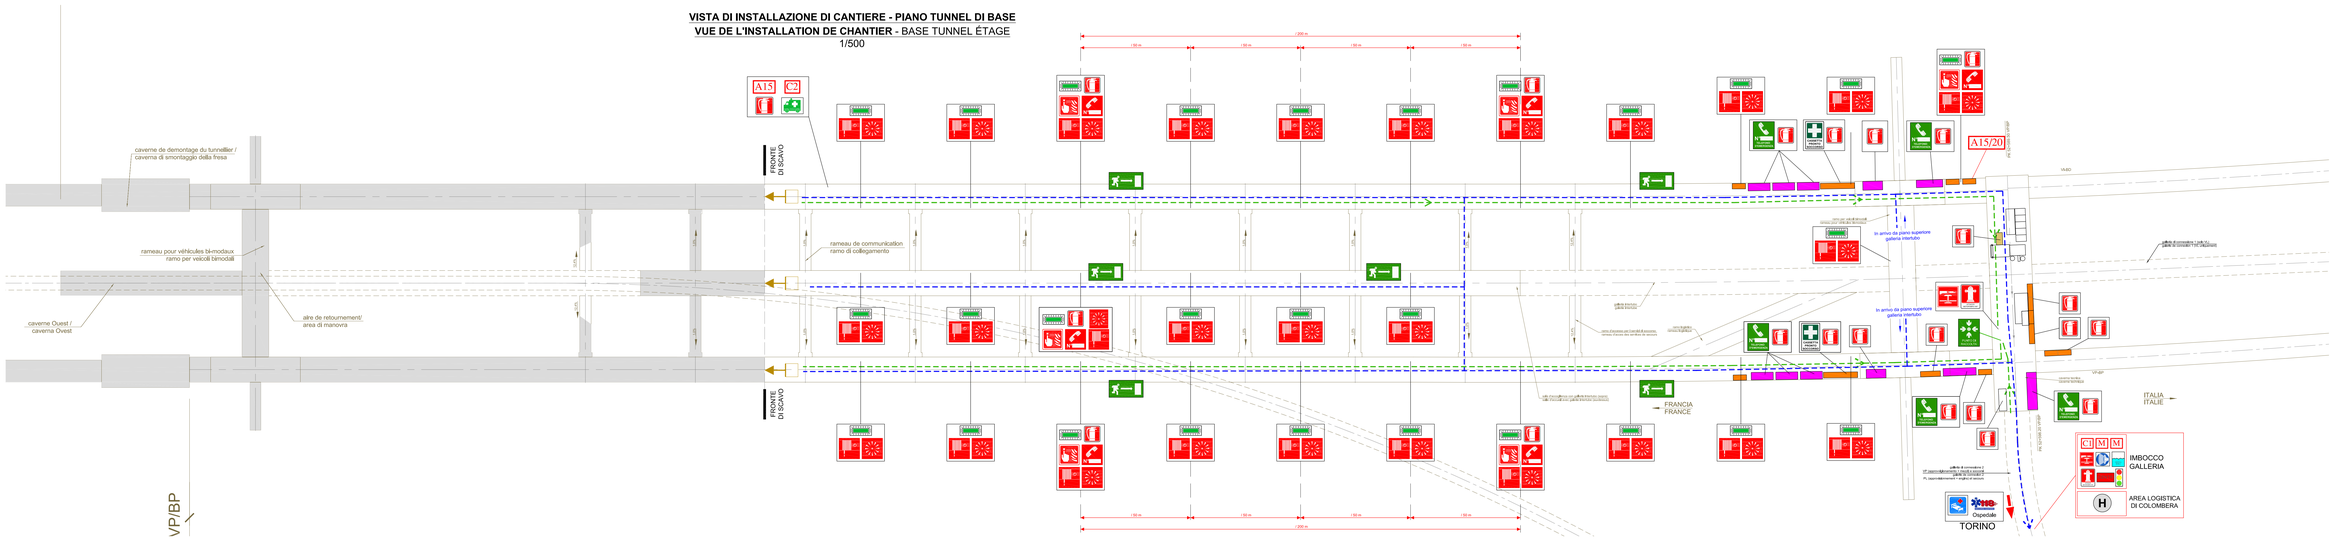

SIGLA / ACRONYME	ATTREZZATURA ANTINCENDIO / GESTIONE EMERGENZE EQUIPEMENTS LUTTE CONTRE L'INCENDIE / GESTION DES SITUATIONS D'URGENCE	CRITERIO DI POSIZIONAMENTO / DISTRIBUZIONE CRITÈRE DE POSITIONNEMENT / DISTRIBUTION
A15	Arca rifugio per 15 persone Abris refuge pour 15 personnes	- ogni 1000 metri. / - tous les 1000 mètres.
C1	Armadio contenente attrezzatura di emergenza / Conteneurs de survie d'urgence pour le personnel	1 ad ogni cantiere d' imbocco. / 1 à chaque début de chantier.
C2	Armadio contenente attrezzatura di emergenza / Conteneurs de survie d'urgence pour le personnel	1 al fronte di scavo. / 1 au niveau de l'excavation.
M	Gruppo Elettrogeno / Groupe électrogène	2 ad ogni cantiere d' imbocco. / 2 à chaque début de chantier.
	Stazione chiamata SOS (con numero di postazione) Poste d'appel SOS (avec le numéro de la station)	1 ogni 200m a partire da 300m dall' imbocco (cantiere in sotterraneo). / 1 tous les 200m à partir de 300m de 'entrée (de la construction souterraine).
	Estintore / Extincteur	1 su ogni mezzo (sia cantiere in sotterraneo che in superficie) e ogni 50m (cantiere in sotterraneo). / 1 sur chaque chantier en souterrain et tous les 50m en souterrain.
	Allarme sonoro e luminoso. Alarme / éclairage de secours	1 ogni 50m (cantiere in sotterraneo). / 1 tous les 50m en souterrain.
	Idrante a parete con manichetta / Réseau Incendie Armé RIA	1 ogni 50m (cantiere in sotterraneo). / 1 tous les 50m en souterrain.
	Interruttore di emergenza / Arrêt d'urgence	All' interno dei cantieri in superficie. / 1 sur chaque chantier en souterrain.
	Pulsante allarme incendio / Bouton d'alarme d'incendie	1 ogni 50m (cantiere in sotterraneo). / 1 tous les 50m en souterrain.
	Lampada di emergenza / Lampe d'urgence	1 ogni 50m (cantiere in sotterraneo). / 1 tous les 50m en souterrain.
	Idrante soprasuolo con attacco autopompa VVF / Poteau incendie	All' interno dei cantieri in superficie / 1 sur chaque chantier en surface.
	Centrale allarme incendio ed intrusione / Centrale alarme incendie et intrusion	1 ad ogni cantiere d' imbocco. / 1 à chaque début de chantier.
	Materassi immobilizzatori / Matelas d'immobilisation	1 ad ogni cantiere d' imbocco. / 1 à chaque début de chantier.
	Punto di raccolta / Point de rassemblement	1 all' interno dei cantieri in superficie / 1 sur chaque chantier en surface.
	Veicolo di salvataggio (a quattro ruote motrici) / Moyen de sauvetage (véhicule à quatre roues motrices)	1 al fronte di scavo. / 1 au niveau de l'excavation.
	Sirena di allarme / Sirène d'alarme	All' interno dei cantieri in superficie. / Sur chaque chantier en surface.
	Riserva idrica / Réserve incendie	1 ad ogni cantiere d' imbocco. / 1 sur chaque chantier en souterrain.

LEGENDA					
	DIREZIONE OSPEDALE		MATERASSI IMMOBILIZZATORI	H	PIAZZOLA ELIBOCCORSO
	UNITA' DI DEFIBRILLAZIONE		PUNTO DI RACCOLTA		AVANZAMENTO SCAVO (POSIZIONE PUNTUALMENTE INDICATIVA)
	ESTINTORE		TELEFONO DI EMERGENZA		SOCCORSO SANITARIO
	PULSANTE ARRESTO DI EMERGENZA		CASSETTA DI PRONTO SOCCORSO		PERCORSO DI ESODO
	SIRENA DI EMERGENZA		DIREZIONE DI ESODO		PERCORSO VEICOLI DI EMERGENZA

SCALA GRAFICA 1:1.000 /
ECHELLE GRAPHIQUE 1:1.000

0 20 40 60 m

TUNNEL EURALPIN LYON TURIN

NOUVELLE LIGNE LYON TURIN - NUOVA LINEA TORINO LIONE
PARTIE COMMUNE FRANCO-ITALIENNE - PARTE COMUNE ITALO-FRANCESE
CUP C11J05000030001

Chantier Opérationnel 3-4 / Cantiere Operativo 3-4
CIG 2727280B1C

LAVORI DI COSTRUZIONE DEL TUNNEL DI BASE LATO ITALIA
A PARTIRE DAL CANTIERE DI CHIOMONTE

SCHEMA ORGANISATION DES URGENCES
SITE DE SECURITE DE CLAREA - LOT 03-04
SCHEMA ORGANIZZAZIONE GESTIONE DELLE EMERGENZE
AREA DI SICUREZZA DI CLAREA - LOTTO 03-04

Indice	Data / Date	Modifications / Modifiche	Disegnato con / Concepito da	Verifié par / Controllato da	Autorisé par / Autorizzato da
0	24/07/2020	Prima emissione Premiere diffusion	C. FERRERO	G.G. AMARO	P. VIGONE
A	06/10/2020	Consegna per approvazione	C. FERRERO	G.G. AMARO	P. VIGONE
B	04/11/2020	Consegna per approvazione	C. FERRERO	G.G. AMARO	P. VIGONE
C	15/04/2021	Aggiornamento per osservazioni ApiI	C. FERRERO	G.G. AMARO	P. VIGONE

0 3 0 1 8 0 5 7 1 C	N - _ 0 0	G P L S I 0 0 1 4 C
Numero Systèmes / Numero Sistemazione	Famille / Famiglia	Sous-famille / Sottofamiglia

1:500
SCALA / SCHELLE

A P
Statut / Status

Indirizzo / Adresse IGED

IL PROGETTISTA/LE DESIGNER

L'APPALTATORE/LE ENTREPRENEUR

IL DIRETTORE DEI LAVORI/LE MAÎTRE D'ŒUVRE

TELT sas - Savoie Technolac - Bâtiment "Homère" -
13 allée du Lac de Constance - 73375 LE BOURGET DU LAC (France)
Tel. : +33 (0)4.79.68.56.50 - Fax : +33 (0)4.79.68.56.79
RCS Chambéry 439 556 952 - TVA FR 01439556952
Proprieté TELT Tous droits réservés
Proprietà TELT Tutti i diritti riservati

Ce projet est cofinancé par l'Union Européenne
Questo progetto è cofinanziato dall'Unione Europea

CYNTHIA BUU **AUP**
ITALFERR spa - SYSTRA-SOTECNI spa -
SETEC 4i - PRE DAVID ENGINEERING sa
c/o sede Italfer Torino
corso Principe Eugenio, 30
10122 TORINO (Italia)