SEZIONE L1

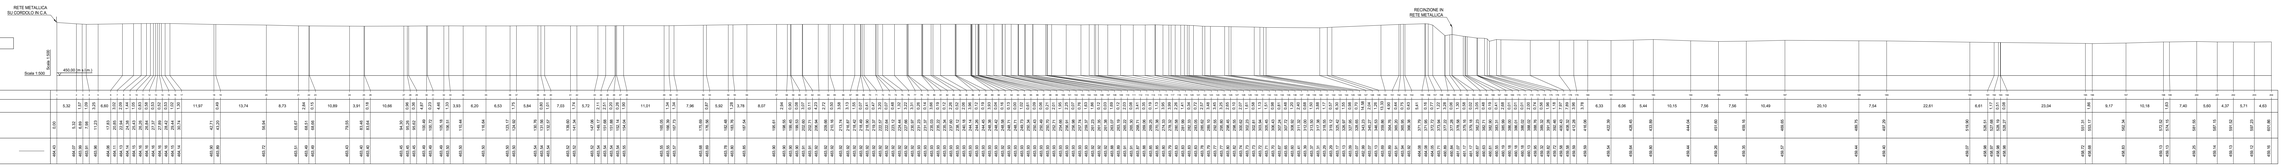

SEZIONE L2

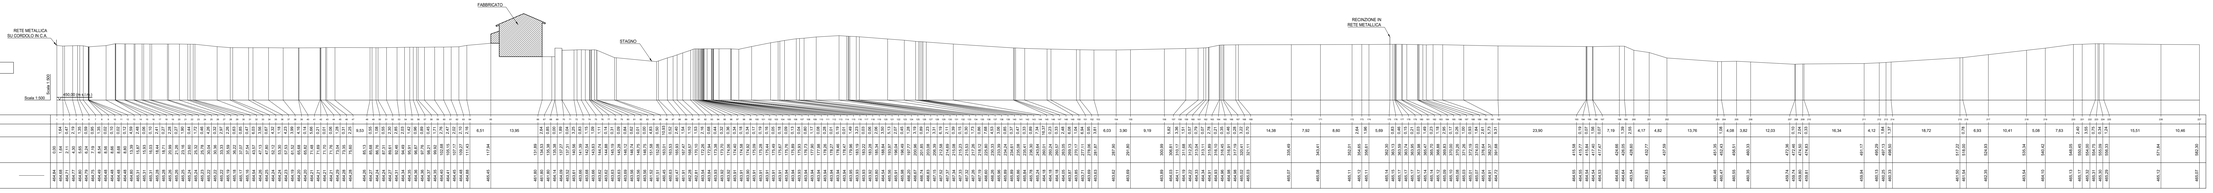

SEZIONE L3

SEZIONE L4

SEZIONE L5

SEZIONE L6

SEZIONE L7

DOCUMENTI DI RIFERIMENTO / PLANS EN REFERENCE

100_2080910_CN29_A_1_E_PL_GN_4201_Planimetria_Stato_di_fatto_1/2
100_2080910_CN29_A_1_E_PL_GN_4202_Planimetria_Stato_di_fatto_2/2
100_2080910_CN29_A_1_E_SE_GN_4204_Sezioni_Trasversali_Stato_di_fatto_1/3
100_2080910_CN29_A_1_E_SE_GN_4205_Sezioni_Trasversali_Stato_di_fatto_2/3
100_2080910_CN29_A_1_E_SE_GN_4206_Sezioni_Trasversali_Stato_di_fatto_3/3

TUNNEL EURALPIN LYON TURIN

Sovrabbondanza dei documenti / Sovrabbondance des documents

Rifiuti Speciali	Terre	Acque
01 Mod.00 Nessuno	03 Mod.00 Nessuno	01 Mod.00 Nessuno
02 Mod.00 Nessuno	04 Mod.00 Nessuno	02 Mod.00 Nessuno

NOUVELLE LIGNE LYON TURIN - NUOVA LINEA TORINO LIONE
PARTIE COMMUNE FRANCO-ITALIENNE - PARTE COMUNE ITALO-FRANCESE
CUP C11J05000030001

ÉTUDES D'EXECUTION - PROGETTO ESECUTIVO

Élaboration des études d'exécution unitaire des ouvrages nécessaires à la réalisation des installations des chantiers opérationnels aux travaux du 1er lot construct

Attività di progettazione esecutiva unitaria delle opere necessarie alla realizzazione delle cantierizzazioni dei Cantieri operativi relativi ai lavori del 1° Lotto Costruttivo

CHANTIER - CO10 - Susa - Activités préparatoires des sites de chantier localisés sur les installations actuelles de la "Pista di Guida Sicura" - Aire de trafic
Coupes longitudinales état de choses

CANTIERE - CO10 - Susa - Attività preparatorie delle aree di cantiere che insistono sul sedime degli attuali impianti della Pista di Guida sicura - Piazzale
Sezioni longitudinali stato di fatto

Indice	Date / Data	Modifications / Modifiche	Etabli par / Concepito da	Vérifié par / Controllato da	Autorisé par / Autorizzato da
0	15/07/2015	Prima emissione Première diffusion	G. MAGLIANO	G. DE PANFILIS	V. PESINO
A	03/09/2021	Revisione a seguito commenti TELT Révision suite aux commentaires TELT	G. MAGLIANO	G. DE PANFILIS	V. PESINO
B	03/09/2021	Revisione a seguito commenti TELT Révision suite aux commentaires TELT	G. MAGLIANO	G. DE PANFILIS	V. PESINO
C	29/11/2021	Revisione a seguito commenti TELT Révision suite aux commentaires TELT	G. MAGLIANO	G. DE PANFILIS	V. PESINO

1	0	0	2	0	8	0	9	1	0	C	N	2	9	A	1
Lotto / Lotto		Fase / Fase	Sequenza / Sequenza		Tipo / Tipo		Progressivo documento / Numéro progressif du document							Rev. / Rév.	Foglio / Feuille

E	S	E	G	N	4	2	0	3	C
Lotto funzionale / Lot fonctionnel		Tipo documento / Type de document			Numero / Numéro				Rev. / Rév.

I. C. INGEGNERIA GEOTECNICA s.r.l.
Dott. Ing. Valter PESINO
ORDINE degli INGEGNERI della PROVINCIA di CUNEO
n. 1963

1:500
SCALA / ECHELLE

A P
Modulo / Module

Ind/Index / Adresse BIM

IL PROGETTISTA E DESIGNER
IG INGEGNERIA GEOTECNICA srl
C.so Nizza 98 - 12100 CUNEO
Tel. +39 0171 697496 - Fax +39 0171 697497
e-mail: ig@ingegneriageotecnica.it
Dottor PESINO Ingegnere

L'APPALTATORE/L'ENTREPRENEUR

IL DIRETTORE DEI LAVORI/LE MAITRE D'OEUVRE

TELT sas - Savoie Technolac - Bâtiment "Homère" -
13 allée du Lac de Constance - 73370 LE BOURGET DU LAC (France)
Tél. : +33 (0)4.79.68.56.50 - Fax: +33 (0)4.79.68.56.75
RCS Chambery 439 556 952 - TVA FR 03439556952
Propriété TELT Tous droits réservés
Proprietà TELT Tutti i diritti riservati

Ce projet a bénéficié d'une aide financière de l'Union Européenne
Questo progetto ha ricevuto un finanziamento dell'Unione Europea
CEF/TEN-T

100_2080910_CN29_A_1_E_PI_IN_GN_4103-4205_B_4203-4206_C-D_Stato_di_fatto.dwg