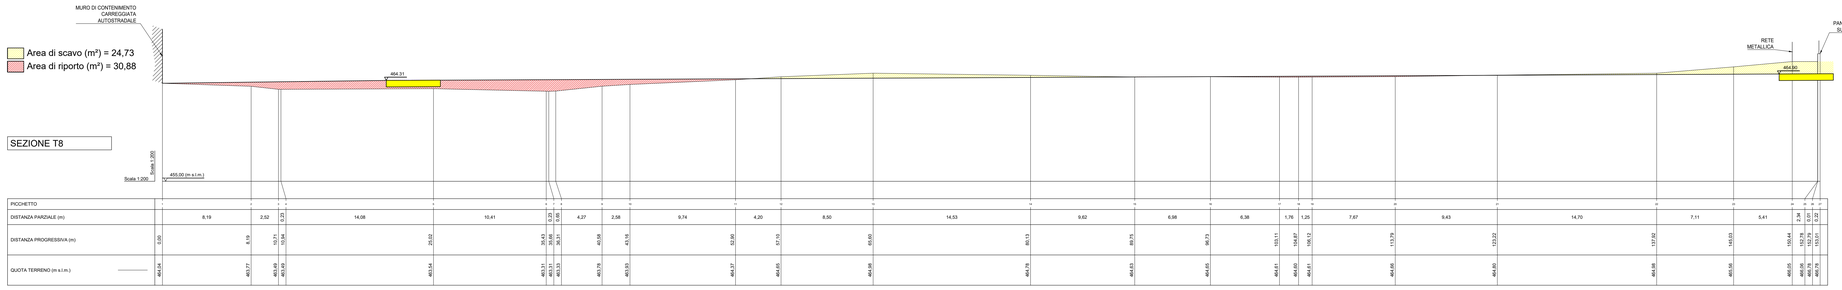


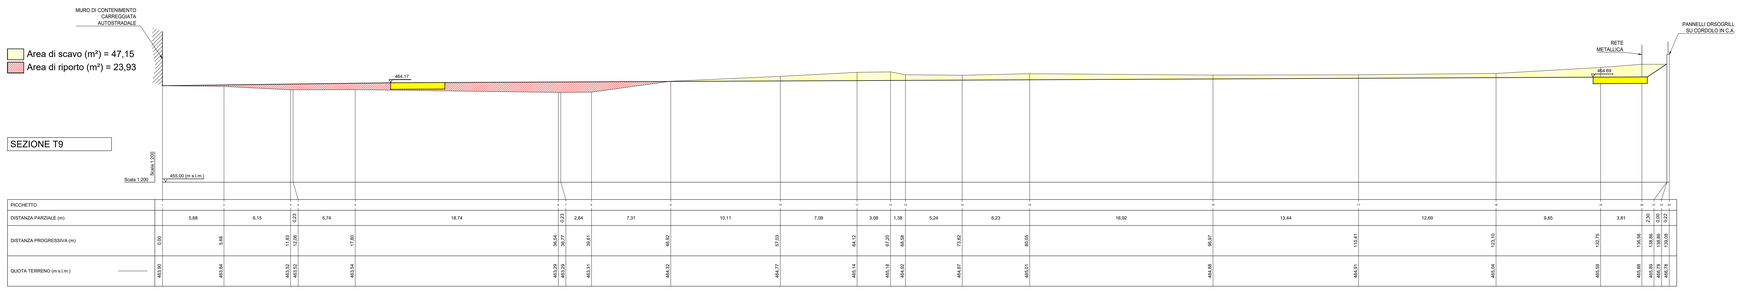


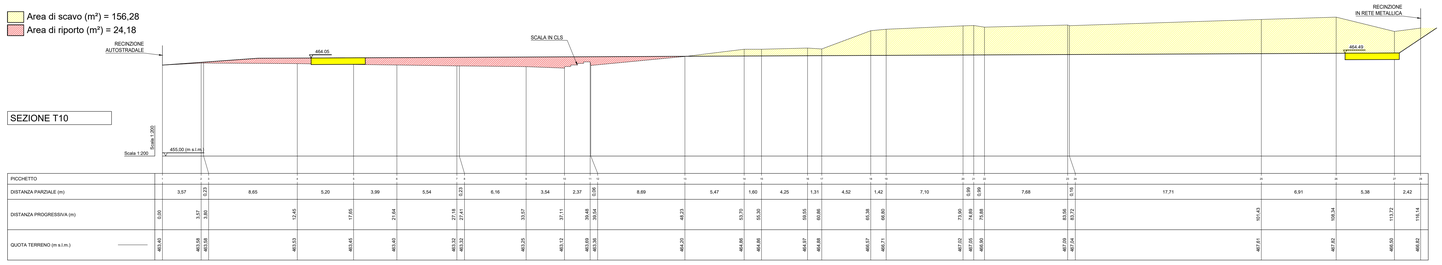


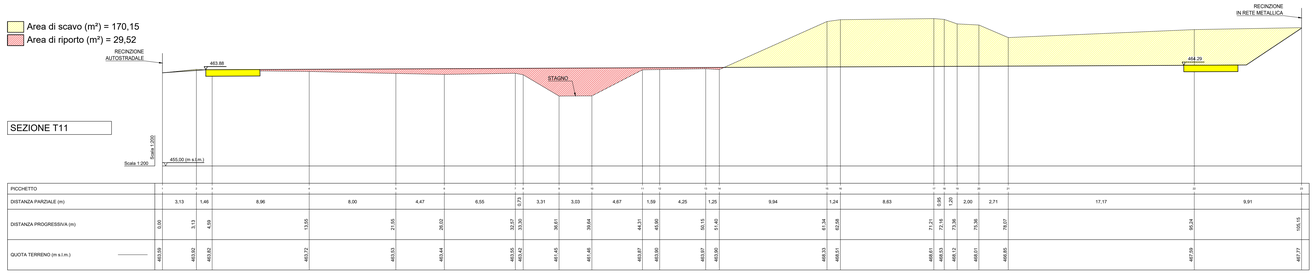


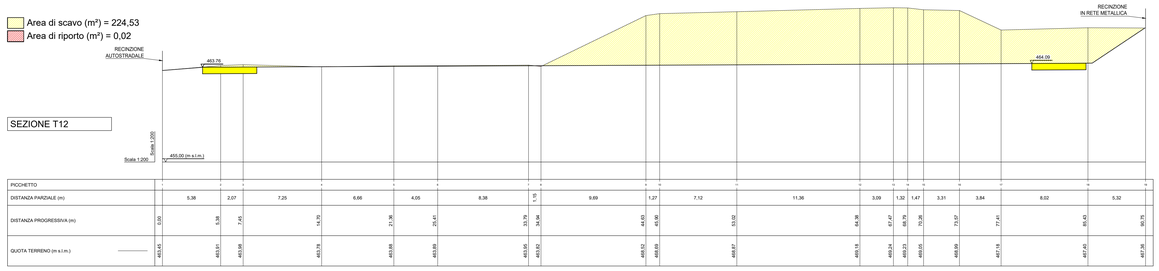


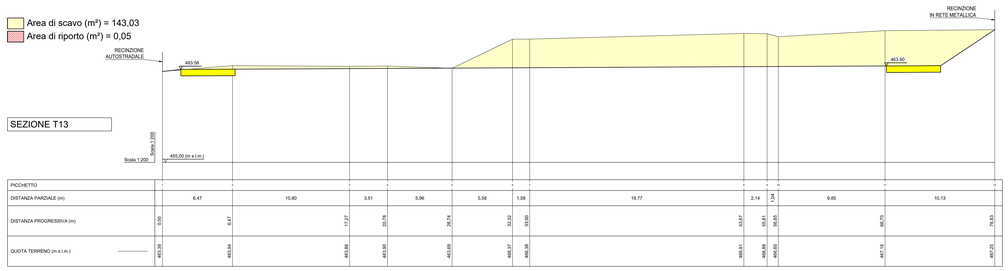


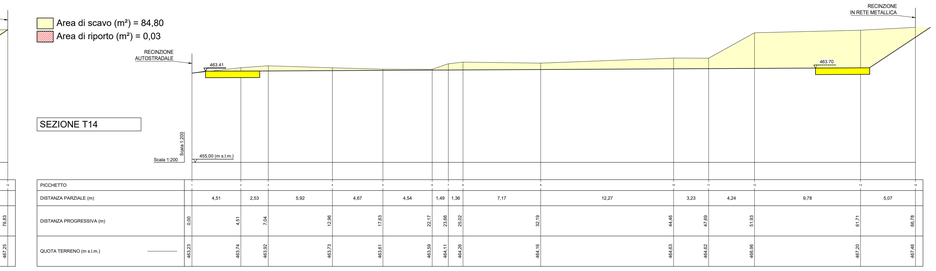


# VUE D'ENSEMBLE / PIANO DI LOCALIZZAZIONE

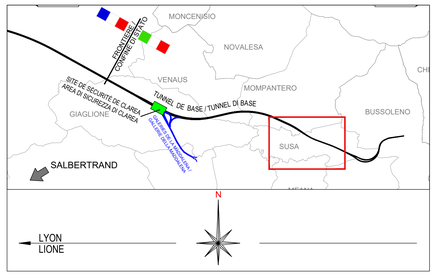


## DOCUMENTI DI RIFERIMENTO / PLANS EN REFERENCE

100_2080910_CN29_A_1_E_PL_GN_2011 Area industriale di Susa - Planimetria su ortofoto
100_2080910_CN29_A_1_E_SE_GN_2012 Area industriale di Susa - Sezioni trasversali
100_2080910_CN29_A_1_E_PL_GN_2013 Area industriale di Susa - Fasi occupazione delle aree
100_2080910_CN29_A_1_E_PL_GN_2014 Area industriale di Susa - Planimetria delle occupazioni in fascia B

100_2080910_CN29_A_1_E_PL_GN_4207_Sovrapposizione della planimetria di progetto allo stato di rilievo 1d2
100_2080910_CN29_A_1_E_PL_GN_4208_Sovrapposizione della planimetria di progetto allo stato di rilievo 2d2
100_2080910_CN29_A_1_E_SE_GN_4209_Sovrapposizione dello stato di progetto allo stato di rilievo - Sezioni Longitudinali
100_2080910_CN29_A_1_E_SE_GN_4210_Sovrapposizione dello stato di progetto allo stato di rilievo - Sezioni trasversali 1d3
100_2080910_CN29_A_1_E_SE_GN_4211_Sovrapposizione dello stato di progetto allo stato di rilievo - Sezioni trasversali 2d3
100_2080910_CN29_A_1_E_SE_GN_4212_Sovrapposizione dello stato di progetto allo stato di rilievo - Sezioni trasversali 3d3

100_2080910_CN29_A_1_E_SE_GN_4301_Fabbricato - Fasi di demolizioni

100_2080910_CN29_A_1_E_PL_GN_4401_Planimetria, prospetto e sezioni Stato di fatto - Torre piccola
100_2080910_CN29_A_1_E_PL_GN_4402_Planimetria, prospetto e sezioni Stato di fatto - Torre piccola
100_2080910_CN29_A_1_E_SE_GN_4403_Torri di controllo - Fasi di demolizioni

ECHELLE GRAPHIQUE 1:200 / SCALA GRAFICA 1:200
0 10 20 m

Sensibilité du document / Sensibilità del documento
NON SENSIBLE | SENSIBLE
SI-U0 Public / Pubblico | SI-U1 Accès restreint / Accesso limitato | SI-U2 Diffusion restreinte / Diffusione riservata | SI-U3 Secret / Segreto

TUNNEL EURALPIN LYON TURIN

**NOUVELLE LIGNE LYON TURIN - NUOVA LINEA TORINO LIONE**
**PARTIE COMMUNE FRANCO-ITALIENNE - PARTE COMUNE ITALO-FRANCESE**
CUP C11J05000030001

## ÉTUDES D'EXECUTION - PROGETTO ESECUTIVO

**Élaboration des études d'exécution unitaire des ouvrages nécessaires à la réalisation des installations des chantiers opérationnels aux travaux du 1er lot constructif**

**Attività di progettazione esecutiva unitaria delle opere necessarie alla realizzazione delle cantierizzazioni dei Cantieri operativi relativi ai lavori del 1° Lotto Costruttivo**

**CHANTIER - CO10 - Susa - Activités préparatoires des sites de chantier localisés sur les installations actuelles de la "Pista di Guida Sicura" - Aire de trafic**
**Superposition de l'état du projet à l'état relevé - Coupes 2/3**

**CANTIERE - CO10 - Susa - Attività preparatorie delle aree di cantiere che insistono sul sedime degli attuali impianti della Pista di Guida sicura - Piazzale**
**Sovrapposizione dello stato di progetto allo stato di rilievo - Sezioni trasversali 2/3**

| Indice | Data / Data | Modificazione / Modifiche | Etabli par / Concepito da | Verifié par / Controllato da | Autorisé par / Autorizzato da |
|---|---|---|---|---|---|
| 0 | 05/08/2021 | Prima emissione<br>Première diffusion | G. DELLA VECCHIA | G. DE PANFILIS | V. PEISINO |
| A | 03/09/2021 | Revisione a seguito commenti TELT<br>Révision suite aux commentaires TELT | G. DELLA VECCHIA | G. DE PANFILIS | V. PEISINO |
| B | 23/09/2021 | Revisione a seguito commenti TELT<br>Révision suite aux commentaires TELT | G. DELLA VECCHIA | G. DE PANFILIS | V. PEISINO |
| B | 25/11/2021 | Revisione a seguito commenti TELT<br>Révision suite aux commentaires TELT | G. DELLA VECCHIA | G. DE PANFILIS | V. PEISINO |
| | | | | | |

| 1 0 0 | 2 0 8 0 9 1 0 | C N 2 9 | A 1 |
|---|---|---|---|
| Lotto / Tratto funzionale / Lotto funzionale | Codice Documento / Codice Elaborato | Codice Disciplina / Codice Disciplina | Fase / Fase |

| E S E | G N 2 1 1 | C |
|---|---|---|
| Tipo di Documento / Tipo di documento | Numero Progressivo / Numero di sequenza | Revisione / Revisione |

L. G. INGEGNERIA GEOTECNICA s.r.l.
Dott. Ing. Valter PEISINO
ORDINE DEGLI INGEGNERI DELLA PROVINCIA DI CUNEO
N° 753

1:200 — SCALA / ECHELLE
A P — Stato / Statut
Indirizzo / Adresse GEO

| Il PROGETTISTA/LE DESIGNER | L'APPALTATORE/L'ENTREPRENEUR | IL DIRETTORE DEI LAVORI/LE MAÎTRE D'ŒUVRE |
|---|---|---|
| IG INGEGNERIA GEOTECNICA srl<br>C.so Matteotti n. 70 - 12037 Saluzzo (CN)<br>Tel. (0039) 0175 43 | | |


TELT sas - Savoie Technolac - Bâtiment "Homère+" -
13 allée du Lac de Constance - 73370 LE BOURGET DU LAC (France)
Tél. +33 (0)4.79.68.56.50 - Fax: +33 (0)4.79.68.56.75
RCS Chambéry 439 556 952 - TVA FR 03439556952


Propriété TELT Tous droits réservés
Proprietà TELT Tutti i diritti riservati


Ce projet est cofinancé par l'Union européenne / Questo progetto è cofinanziato dall'Unione europea (TEN-T)

100_2080910_CN29_A_1_E_PL_GN_4207-4212_C_PianimetriaSu_e_Sezioni_dt_Progetto.dwg