


TABELLA BILANCIO DEI VOLUMI DEI MOVIMENTI TERRA


SEZIONE	DISTANZA (m)	AREA SCAVO (m <sup>2</sup> )	AREA RIPORTO (m <sup>2</sup> )	VOLUME SCAVO (m <sup>3</sup> )	VOLUME RIPORTO (m <sup>3</sup> )
INIZIO	0,00	0,00	0,00		
T1	33,50	98,05	0,00	1.642	0
T2	30,00	107,45	0,00	3.083	0
T3	30,00	101,69	0,00	3.137	0
T4	30,00	83,61	0,00	2.780	0
T5	30,00	47,61	0,00	1.568	4
T6	30,00	59,43	17,50	1.606	267
T7	30,00	56,02	28,24	1.732	686
T8	30,00	24,73	30,80	1.211	887
T9	30,00	47,15	23,93	1.078	822
T10	30,00	156,28	24,18	3.051	722
T11	30,00	170,15	29,52	4.896	806
T12	30,00	224,53	0,00	5.920	443
T13	30,00	143,03	0,05	5.513	1
T14	30,00	84,80	0,03	3.417	1
T15	30,00	34,18	0,24	1.785	4
T16	30,00	73,00	0,53	1.928	12
T17	30,00	87,73	3,25	2.411	57
T18	30,00	54,17	47,10	2.129	755
T19	30,00	30,86	74,04	1.275	1.817
T20	30,00	6,75	124,32	564	2.975
T21	30,00	1,71	127,55	127	3.778
T22	30,00	0,23	125,06	79	3.789
T23	30,00	0,00	114,84	3	3.999
T24	30,00	0,29	88,28	4	3.047
T25	30,00	0,00	52,97	4	2.119
FINE (T25)	30,00	0,00	52,97	50.975	26.990

RIPILOGO BILANCIO DEI VOLUMI DEI MOVIMENTI TERRA

MATERIALE	VOLUME (m <sup>3</sup> )
MATERIALE PROVENIENTE DALLA DEMOLIZIONE DEL FABBRICATO, CLASSIFICATO COME RIFIUTO E GESTITO IN CONFORMITA' ALL'ART. 183 DEL D. LGS. 152/2006	600
TOTALE SCAVO	50.975
MATERIALE SCAVATO, CLASSIFICATO COME RIFIUTO E GESTITO IN CONFORMITA' ALL'ART. 183 DEL D. LGS. 152/2006	18.000
MATERIALE SCAVATO, RIUTILIZZABILE IN CANTIERE AI SENSI DELL'ART. 185 DEL D. LGS. 152/2006	32.975
MATERIALE SCAVATO, RIUTILIZZATO IN SITO AI SENSI DELL'ART. 185 DEL D. LGS. 152/2006	26.590
MATERIALE IN ESUBERO, STOCCATO IN CANTIERE E RESO DISPONIBILE PER LE FUTURE ATTIVITA'	6.385

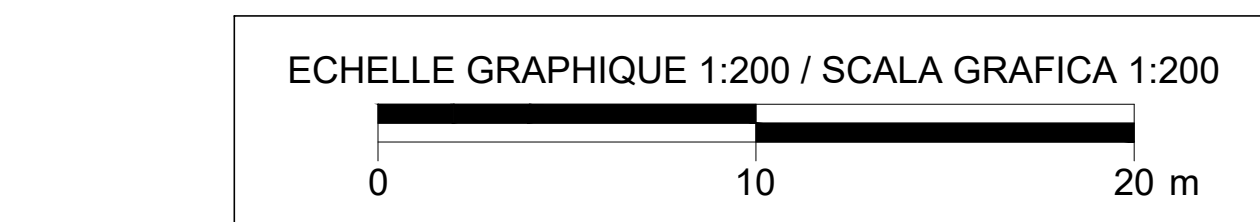

- DOCUMENTI DI RIFERIMENTO / PLANS EN REFERENCE
- 100\_208910\_CN29\_A\_1\_E\_PL\_GN\_2011 Area Industriale di Susa - Planimetria su ortofoto
  - 100\_208910\_CN29\_A\_1\_E\_SE\_GN\_2012 Area Industriale di Susa - Sezioni trasversali
  - 100\_208910\_CN29\_A\_1\_E\_PL\_GN\_2013 Area Industriale di Susa - Fasi occupazione delle aree
  - 100\_208910\_CN29\_A\_1\_E\_PL\_GN\_2014 Area Industriale di Susa - Planimetria delle occupazioni in fascia B
  - 100\_208910\_CN29\_A\_1\_E\_PL\_GN\_4207 Sovrapposizione della planimetria di progetto allo stato di rilievo 142
  - 100\_208910\_CN29\_A\_1\_E\_PL\_GN\_4208 Sovrapposizione della planimetria di progetto allo stato di rilievo 282
  - 100\_208910\_CN29\_A\_1\_E\_SE\_GN\_4209 Sovrapposizione dello stato di progetto allo stato di rilievo - Sezioni trasversali
  - 100\_208910\_CN29\_A\_1\_E\_SE\_GN\_4210 Sovrapposizione dello stato di progetto allo stato di rilievo - Sezioni trasversali 143
  - 100\_208910\_CN29\_A\_1\_E\_SE\_GN\_4211 Sovrapposizione dello stato di progetto allo stato di rilievo - Sezioni trasversali 243
  - 100\_208910\_CN29\_A\_1\_E\_SE\_GN\_4212 Sovrapposizione dello stato di progetto allo stato di rilievo - Sezioni trasversali 343
  - 100\_208910\_CN29\_A\_1\_E\_PL\_GN\_4301 Fabbricato - Fasi di demolizioni
  - 100\_208910\_CN29\_A\_1\_E\_PL\_GN\_4401 Planimetria, progetto e sezioni Stato di fatto - Torre piccola
  - 100\_208910\_CN29\_A\_1\_E\_PL\_GN\_4402 Planimetria, progetto e sezioni Stato di fatto - Torre piccola
  - 100\_208910\_CN29\_A\_1\_E\_SE\_GN\_4403 Torri di controllo - Fasi di demolizioni

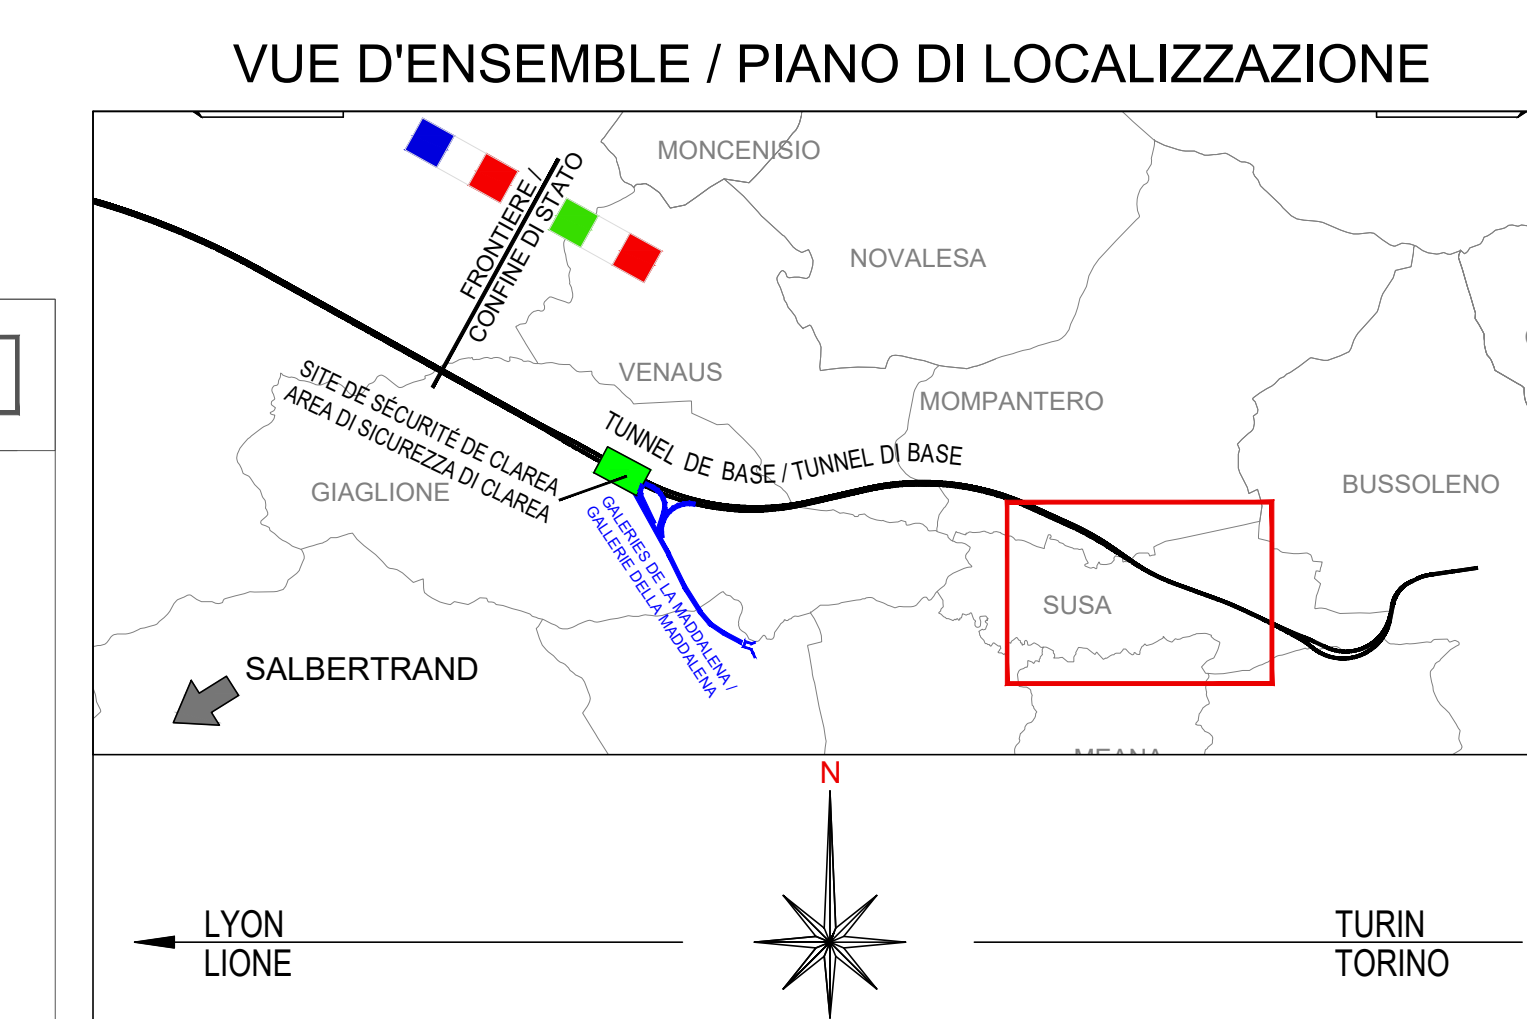

TUNNEL EURALPIN LYON TURIN

NOUVELLE LIGNE LYON TURIN - NUOVA LINEA TORINO LIONE  
PARTIE COMMUNE FRANCO-ITALIENNE - PARTE COMUNE ITALO-FRANCESE  
CUP C11L0500030001

ÉTUDES D'EXECUTION - PROGETTO ESECUTIVO  
Elaboration des études d'exécution unitaire des ouvrages nécessaires à la réalisation des installations des chantiers opérationnels aux travaux du 1er lot constructif

Attività di progettazione esecutiva unitaria delle opere necessarie alla realizzazione delle cantierizzazioni dei Cantieri operativi relativi ai lavori del 1° Lotto Costruttivo

CHANTIER - CO10 - Susa - Activités préparatoires des sites de chantier localisés sur les installations actuelles de la "Pista di Guida Sicura" - Aire de trafic

Superposition de l'état du projet à l'état relevé - Coupes 3/3

CANTIERE - CO10 - Susa - Attività preparatorie delle aree di cantiere che insistono sul sedime degli attuali impianti della Pista di Guida Sicura - Piazzale

Sovrapposizione dello stato di progetto allo stato di rilievo - Sezioni trasversali 3/3

Indice	Data (Data)	Modifiche / Note	Disegnato / Controllato da	Verificato / Controllato da	Autore del / Approvato da
0	05/08/2021	Prima emissione Primo progetto	G. DELLA VECCHIA	G. DE PANFILI	V. PESINO
A	03/09/2021	Revisione a seguito commenti TET Riposizionamento cantierizzazioni TET	G. DELLA VECCHIA	G. DE PANFILI	V. PESINO
B	23/09/2021	Revisione a seguito commenti TET Riposizionamento cantierizzazioni TET	G. DELLA VECCHIA	G. DE PANFILI	V. PESINO
C	20/11/2021	Revisione a seguito commenti TET Riposizionamento cantierizzazioni TET	G. DELLA VECCHIA	G. DE PANFILI	V. PESINO

10020809100910CN29A1ESEGNA4212C

L. G. INGEGNERIA CIVILITICA s.r.l.  
Dott. Valter PEISINO  
INGEGNERIA CIVILE  
DELLA REGIONE PIEMONTE  
IT - 7 6 3

1:200  
SCALA / ECHILLE  
Susa / Susa

IG INGEGNERIA CIVILITICA s.r.l.  
Via S. Pietro 10 - 10121 TORINO  
Tel. +39 011 76 68 56 50 - Fax: +39 011 76 68 56 75  
www.ingegneriacivilitica.it

LAVAZZOLA / INTERPRETE

IL DIRETTORE DEI LAVORI DI OBBLIGO

100\_208910\_CN29\_A\_1\_E\_PL\_GN\_4207-4212\_C\_Planimetria\_L\_Susina\_A\_Planimetria

100\_208910\_CN29\_A\_1\_E\_PL\_GN\_4401\_Planimetria\_progetto\_e\_sezioni\_Stato\_di\_fatto\_-\_Torre\_piccola  
100\_208910\_CN29\_A\_1\_E\_PL\_GN\_4402\_Planimetria\_progetto\_e\_sezioni\_Stato\_di\_fatto\_-\_Torre\_piccola  
100\_208910\_CN29\_A\_1\_E\_SE\_GN\_4403\_Torri\_di\_controllo\_-\_Fasi\_di\_demolizioni

100\_208910\_CN29\_A\_1\_E\_PL\_GN\_4301\_Fabbricato\_-\_Fasi\_di\_demolizioni

100\_208910\_CN29\_A\_1\_E\_PL\_GN\_4401\_Planimetria\_progetto\_e\_sezioni\_Stato\_di\_fatto\_-\_Torre\_piccola  
100\_208910\_CN29\_A\_1\_E\_PL\_GN\_4402\_Planimetria\_progetto\_e\_sezioni\_Stato\_di\_fatto\_-\_Torre\_piccola  
100\_208910\_CN29\_A\_1\_E\_SE\_GN\_4403\_Torri\_di\_controllo\_-\_Fasi\_di\_demolizioni

100\_208910\_CN29\_A\_1\_E\_PL\_GN\_4207-4212\_C\_Planimetria\_L\_Susina\_A\_Planimetria