TUNNEL EURALPIN LYON TURIN

NOUVELLE LIGNE LYON TURIN - NUOVA LINEA TORINO LIONE
PARTIE COMMUNE FRANCO-ITALIENNE - PARTE COMUNE ITALO-FRANCESE
CUP C11J05000030001 - LOTTO COSTRUTTIVO 1

Chantier Opérationnel 010 / Cantiere Operativo 010
CIG ZDB1F80CC0

PARTIE CONCEPTION MOE RACCORD FERROVIAIRE DE LA ZONE TECHNIQUE DE TORRAZZA - PROGETTO ESECUTIVO DELL'AREA TECNICA DI TORRAZZA

GENERAL - GENERALI
PLAN GÉNÉRAL DE DÉMILATIONS - PLANIMETRIA GENERALE DELLE DEMILIZIONI

Indice	Date / Data	Modifications / Modifiche	Etabli par / Concepito da	Vérifié par / Controllato da	Autorisé par / Autorizzato da
0	11/07/2019	Prima emissione a seguito commenti Telt Première diffusion après commentaires Telt	S. Ollearo (AI)	A. Marra (AI)	A. Marra (AI)
A	11/09/2019	Revisione a seguito commenti Telt Révision après commentaires Telt	S. Ollearo (AI)	A. Marra (AI)	A. Marra (AI)

ORDINE DEGLI INGEGNERI DELLA PROVINCIA DI TORINO
MARRA
Ing. Andrea
Sezione A
3274

4	1	0	0	C	1	8	1	9	0	S	T	1	1	O	0
L. Cod. / L. Cons.	Lotto Costruttivo / Lotto Costruttivo								Cantiere / Cantier				Opera / Ouvrage		Fase / Fase

E	P	L	G	N	0	1	2	4	A
Fase / Fase	Tipo documento / Type de document				Numero documento / Numéro de document				Indice / Index

6. PROGETTISTA MANDATARIO/LE DESIGNER
AI ENGINEERING S.r.l.
Via Juvenzio 80 | 10139 Torino
Tel. +39 011 56 14 311 | Fax. +39 011 56 83 482
E-mail: posta@aingegni.it
Website: www.aingegni.it

varie
SCALA / ÉCHELLE

A | P
Indice / Index

6. PROGETTISTA MANDANTE/LE DESIGNER
GEODATA ENGINEERING S.p.A.
Corso Bolzano, 14 | 10121 Torino
Tel. +39 011 56 31 511 | Fax. +39 011 59 74 40
E-mail: geodata@geodata.it
Website: www.geodata.it

L'APPALTATORE/L'ENTREPRENEUR

6. DIRETTORE DEI LAVORI/LE MAÎTRE D'ŒUVRE

TELT sas - Savoie Technolac - Bâtiment "Homère" -
13 allée du Lac de Constance - 73370 LE BOURGET DU LAC (France)
Tél. : +33 (0)4.79.68.56.50 - Fax: +33 (0)4.79.68.56.75
RCS Chambéry 439 556 952 - TVA FR 03439556952
Propriété TELT Tous droits réservés
Proprietà TELT Tutti i diritti riservati

Ce projet est cofinancé par l'Union européenne (DG-TREN)

Questo progetto è cofinanziato dall'Unione europea (TEN-T)

Riepilogo quantità da demolire

• Binari [ml]	2´180
• Scambi [cad]	6
• Scavo di sbancamento [mc]	38´663.78
• Conglomerato cementizio [mc]	7´139.73
• Conglomerato bituminoso [mc]	3´839.28
Terreno vegetale per ripristino stato di fatto [mc]	15´587.50
Riempimento scavi con materiale da rilevato [mc]	9´472.50
Formazione di prato [mq]	31´175.00

Binario 01
Sez. 25
Progr.: 0+250.00
Scala : 1:200
Q.Rif. : 180.00

Legenda:
- Demolizione binari e sovrastruttura
- Demolizione strutture
- Demolizione nastri trasportatori
- Terreno vegetale
- Riempimento

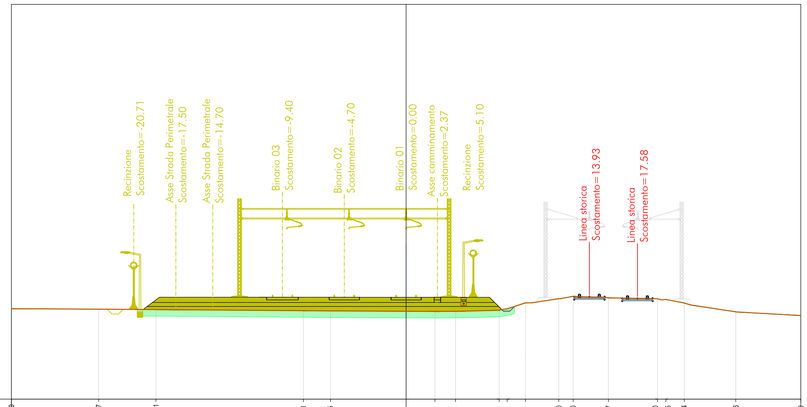

| | | | | | | | |