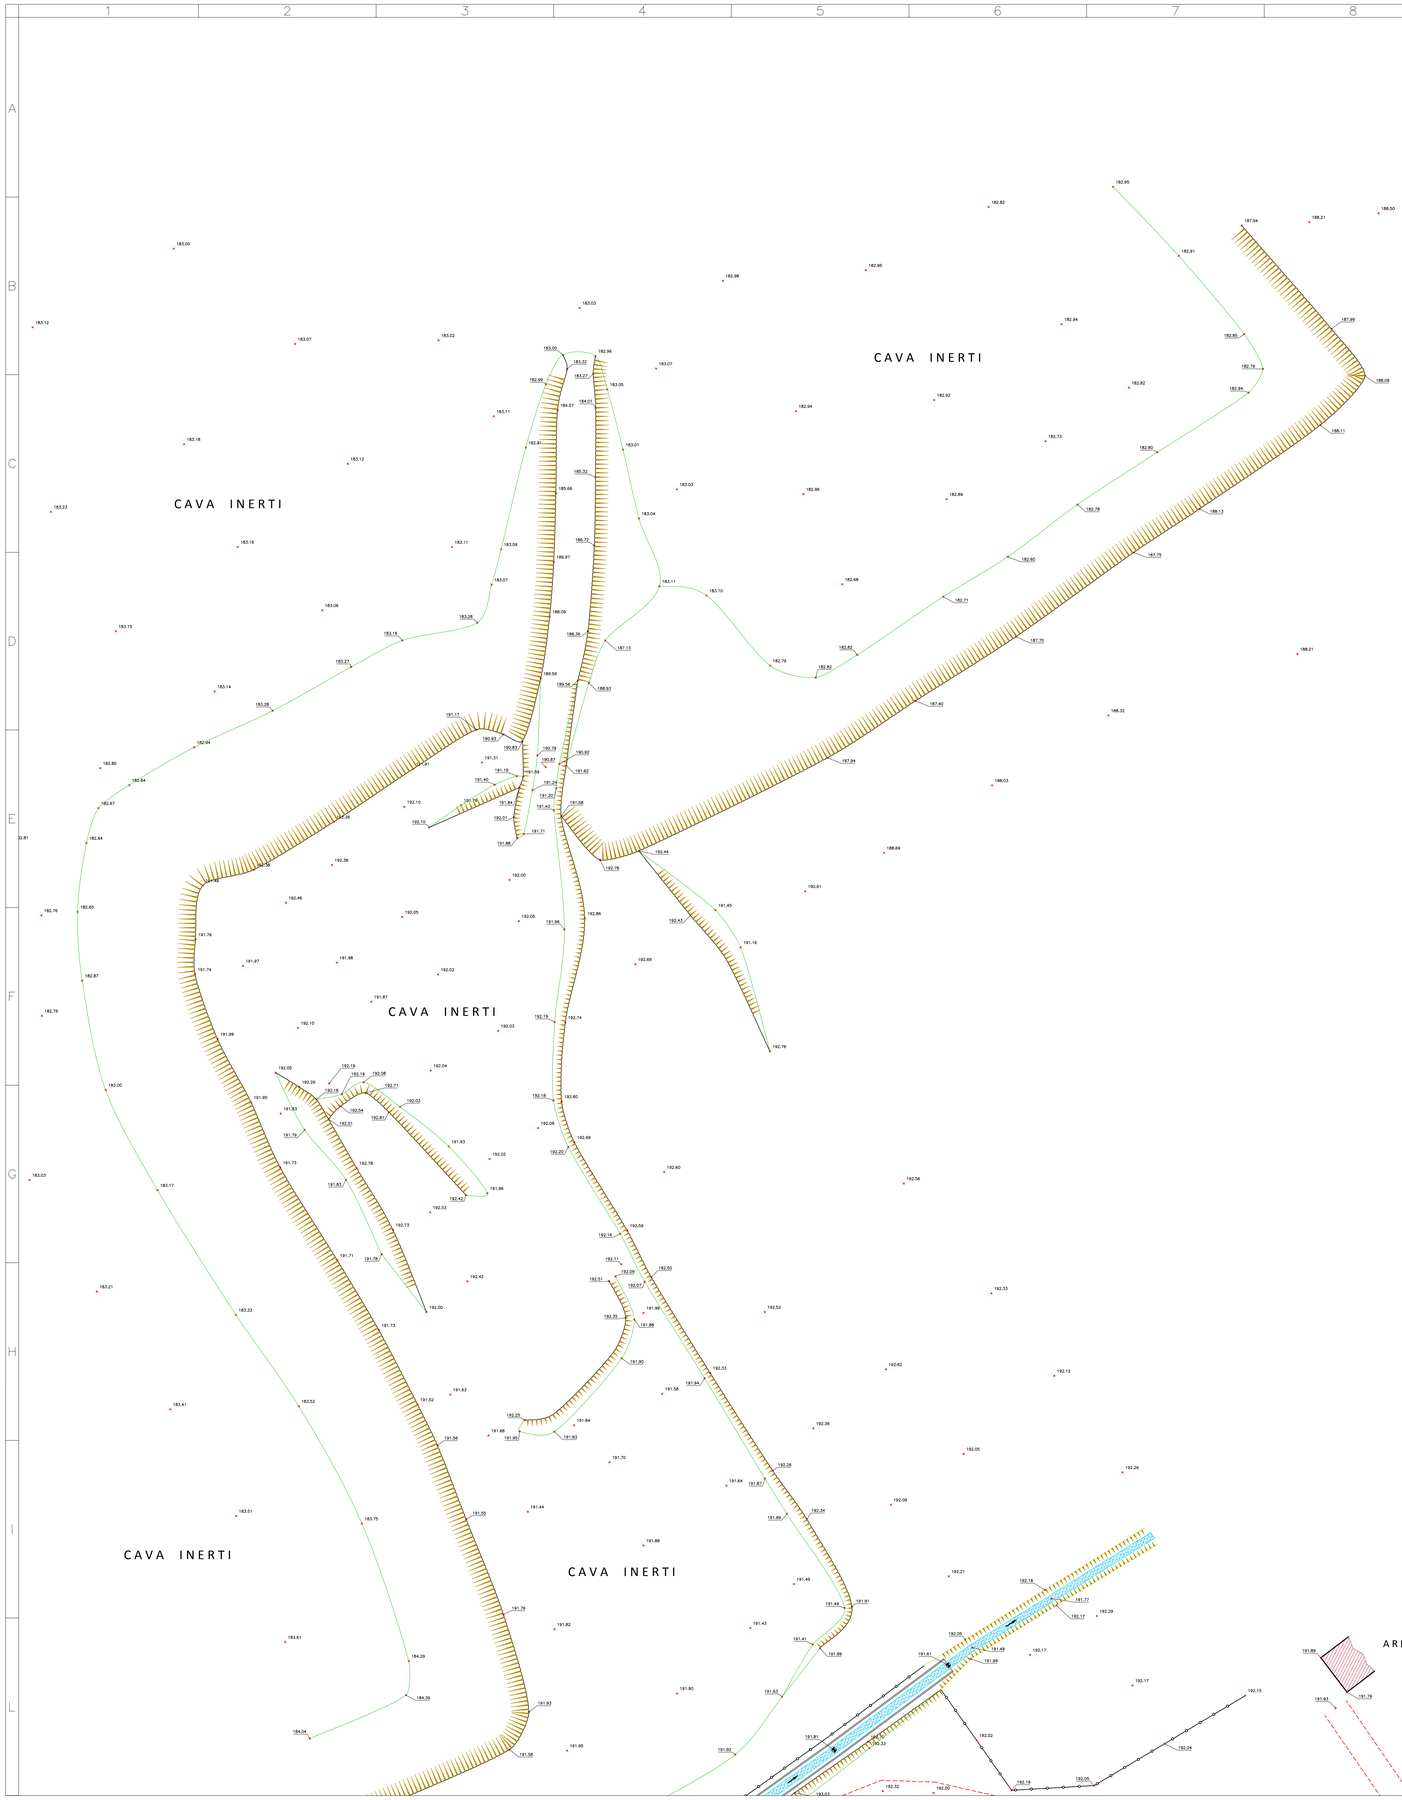

LEGENDA SIMBOLI	
	CORDOLI STRADALI, MARCIAPIEDI, ECC.
	CORDOLI AIUOLE, ZONE A VERDE
	TRANSIENNE
	MURI DI CONTENIMENTO
	RECINZIONI IN MURATURA
	RECINZIONI A GIORNO
	RECINZIONI (RETE METALLICA)
	GUARD-RAILS STRADALI
	INGRESSI CARRAI E PEDONALI DELLE RECINZIONI
	RIPE, SCARPATE.
	CANALI, FOSSI ADACQUATORI E CORSI D'ACQUA IN GENERE
	FABBRICATI ESISTENTI
	INGRESSI CARRAI E PEDONALI DEGLI EDIFICI
+ 000.00	QUOTA DEL PUNTO RILEVATO E RELATIVA POSIZIONE
	VERTICI RETE TOPOGRAFICA DI INQUADRAMENTO
	STAZIONI DI RILEVAMENTO (CHIODI IN ACCIAIO)
	CHIUSINO GENERICO
FOG	CHIUSINO FOGNATURA
ACQ	CHIUSINO ACQUEDOTTO
T	CHIUSINO TELEFONICO
IP	CHIUSINO ILLUMINAZIONE PUBBLICA
G	CHIUSINO GAS
E	CHIUSINO ENEL
	CADITOIA
S	CHIUSINO SEMAFORICO
ATM	CHIUSINO ATM
AN	CHIUSINO ANTINCENDIO
	CHIUSINO PIEDIGRONDA
	VALVOLA GAS
	VALVOLA ACQUEDOTTO
	GRIGLIA AERAZIONE
BG	BOTOLA GAS
	GRIGLIA SCOLO ACQUA
TAI	CHIUSINO RAI
AEM	CHIUSINO AEM
TLS	CHIUSINO TELERISCALDAMENTO
E	PALO ENEL
T	PALO TELEFONICO
S	PALO SEMAFORO
IP	PALO ILLUMINAZIONE PUBBLICA
ATM	PALO ATM
	PALO FERMATA TRAMBUS
	PALO SOSTEGNO RETE AEREA
	SFIATO GAS
	PALO GENERICO
	SFIATO DISTRIBUTORE
	SEMAFORO APPESO
AEM	PALO AEM
	CENTRALINA PARCHIMETRO
	PARCHIMETRO
	CABINA TELEFONICA
TEL	ARMADIO TELEFONICO
ENEL	ARMADIO ENEL
ATM	ARMADIO ATM
GAS	CENTRALINA GAS
SEM	ARMADIO SEMAFORO
	RIPETITORE TELECOM
AEM	ARMADIO AEM
	CARTELLO PUBBLICITARIO SINGOLO
	CARTELLO PUBBLICITARIO DOPPIO
	CARTELLO PUBBLICITARIO CIRCOLARE
	PANCHINA
	FONTANELLA
	OROLOGIO
	CASSETTA POSTALE
	ALBERI

VERIFICA VERIFICATO	DATA
SCALA/FASE	
Scala PLOTTAGGIO A/N non graduata per T. e.c. CC	
COLLE P=300 0,15	
COLORE 0,05	
MATE 0,15	
MAS 0,50	
BLUE 0,50	
GIALLO 0,30	
VERDE 0,30	
ROSSO 0,15	

Key - Plan

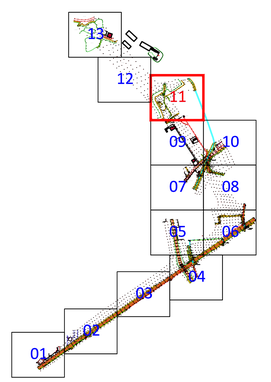

TUNNEL EURALPIN LYON TURIN

NOUVELLE LIGNE LYON TURIN - NUOVA LINEA TORINO LIONE
PARTIE COMMUNE FRANCO-ITALIENNE - PARTE COMUNE ITALO-FRANCESE
CUP C11J05000030001 - LOTTO COSTRUTTIVO 1

Chantier Opérationnel 010 / Cantiere Operativo 010
CIG ZDB1F80CC0

PARTIE CONCEPTION MOE RACCORD FERROVIAIRE DE LA ZONE TECHNIQUE DE TORRAZZA - PROGETTO ESECUTIVO DELL'AREA TECNICA DI TORRAZZA

TOPOGRAPHIE - TOPOGRAFIA
RELIEF TOPOGRAPHIQUE - RILIEVO TOPOGRAFICO
PLANIMÉTRIE 11 DE 13 - PLANIMETRIA 11 DI 13

Indice	Date / Data	Modifications / Modifiche	Etabli par / Concepito da	Verifié par / Controllato da	Autorisé par / Autorizzato da
0	11/07/2019	Prima emissione a seguito commenti Telt Première diffusion après commentaires Telt	G. Rendina (AI)	A. Marra (AI)	A. Marra (AI)
A	11/09/2019	Revisione a seguito commenti Telt Révision après commentaires Telt	G. Rendina (AI)	A. Marra (AI)	A. Marra (AI)

4	1	0	0	C	1	8	1	9	0	S	T	1	1	O	0
LOT Lotto	Centre Opérationnel / Centro Operativo			Contrôle / Controllo			Date / Anno			Type / Tipo		Numéro de planche / Numero di documento			

E	P	L	T	O	0	2	1	3	A
Type / Tipo	Sous-domaine / Sottodominio				Phase / Fase				Index / Indice

IL PROGETTISTA MANDATARIO/LO DESIGNER

AI ENGINEERING S.r.l.
Via Lanzerossi, 85 | 10153 Torino
Tel. +39 011 98 16 911 | Fax. +39 011 56 65 482
E-mail: posta@aingroup.it
Website: www.aingroup.it

1:250
SCALA / ÉCHELLE

A P
Spazio Riservato

IL PROGETTISTA MANDANTE/LO DESIGNER

GEODATA ENGINEERING S.p.A.
Corso Regio Parco, 27 | 10152 Torino
Tel. +39 011 98 16 911 | Fax. +39 011 59 74 40
E-mail: geodata@geodata.it
Website: www.geodata.it

L'APPALTATORE/L'ENTREPRENEUR

IL DIRETTORE DEI LAVORI/LE MAÎTRE D'ŒUVRE

TELT sas - Savoie Technolac - Bâtiment "Homère" -
13 allée du Lac de Constance - 73370 LE BOURGET DU LAC (France)
TEL: +33 (0)4.79.68.56.50 - Fax: +33 (0)4.79.68.56.75
RCS Chambéry 449 556 562 - n°VA: FR 05449556562
Propriété TELT Tous droits réservés
Proprietà TELT Tutti i diritti riservati

Ce projet est cofinancé par l'Union européenne (50,70%)

Questo progetto è cofinanziato dall'Unione europea (50,70%)