


RACCORDO TORRAZZA
LAYOUT SCHEMATICO FUNZIONALE / LAYOUT SCHEMATIQUE FONCTIONNELLE

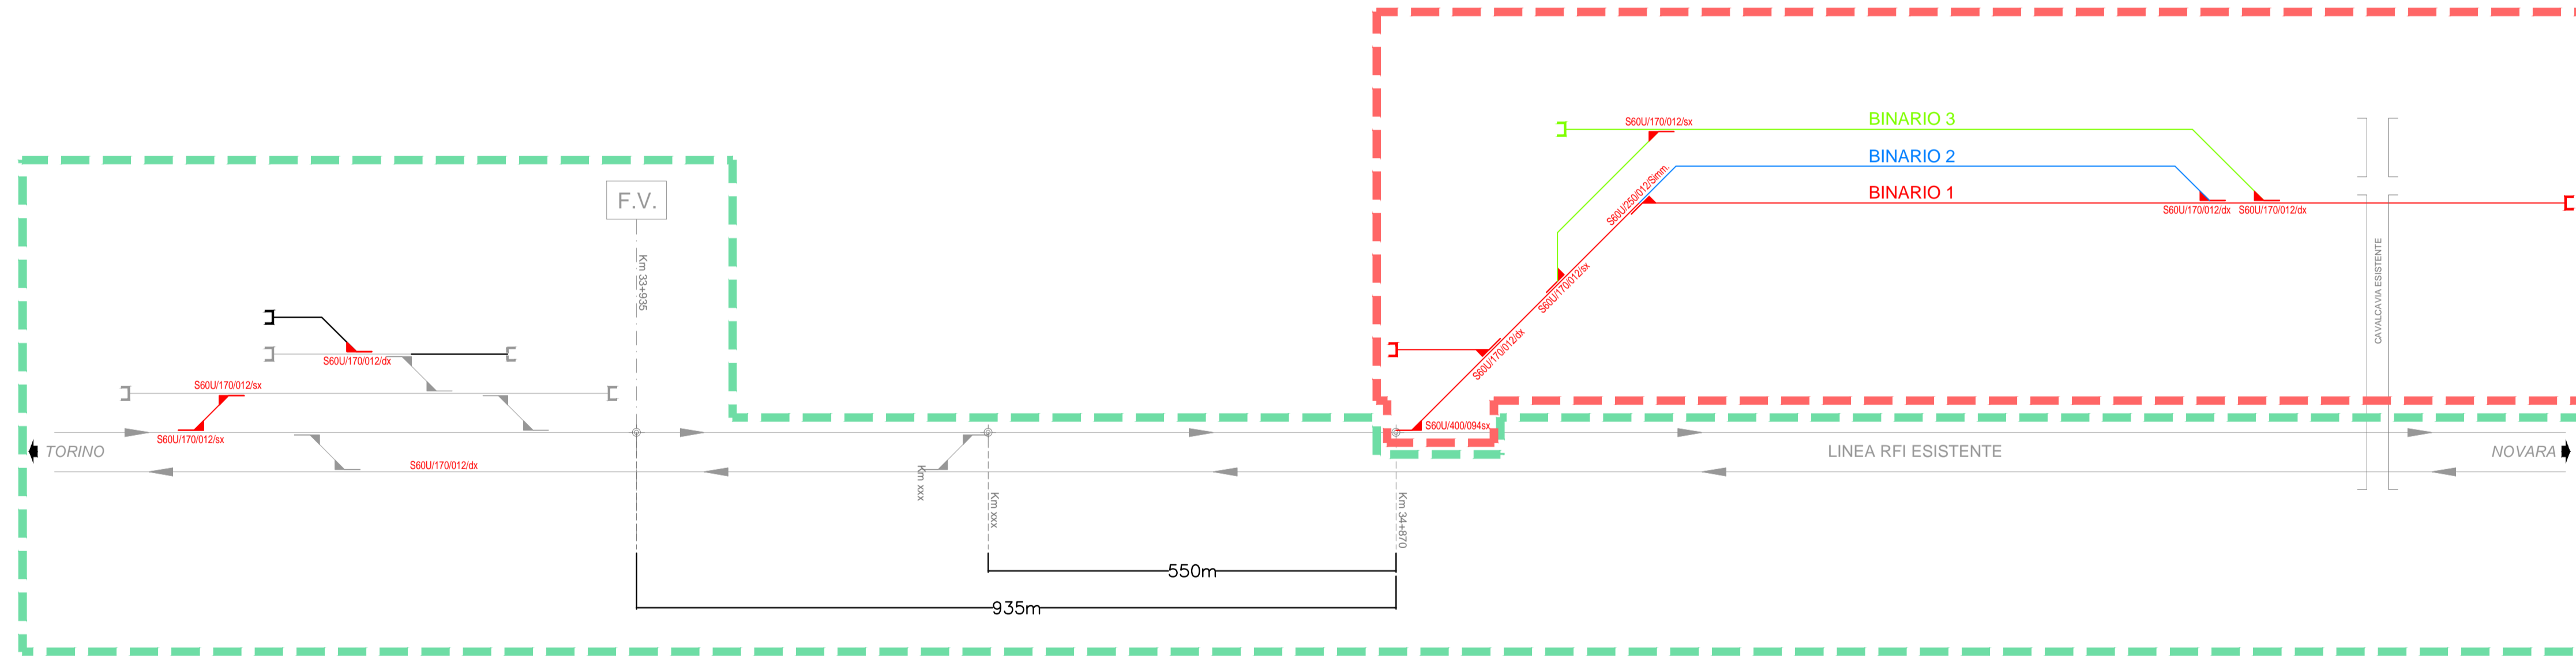

--- LIMITI DI COMPETENZA RFI
--- LIMITI DI COMPETENZA TELT

LEGENDA / LEGENDE	
STATO DI FATTO/ ÉTAIT DE FAIT	
	BINARI ESISTENTI
	BINARI DISMESSI
	SCAMBI ESISTENTI
PROGETTO / PROJET	
	BINARIO 1 IN PROGETTO
	BINARIO 2 IN PROGETTO
	BINARIO 3 IN PROGETTO
	NUOVI SCAMBI

- DOCUMENTI DI RIFERIMENTO / DOCUMENT DE REFERENCE**
- ST11_O_0_E_PLTO_0202_A Rilievo Topografico: quadro d'insieme
 - ST11_O_6_E_PLGC_0503-0506_A Tracciato ferroviario - planimetrie di progetto generali e di dettaglio
 - Documento RFI DTC SICS MA IFS 001 A del 29.12.2015 "Manuale di progettazione RFI delle opere civili";
 - Documento RFI TCAR IT AR 01 001 A del 25.07.2006 "Norme tecniche per la progettazione dei tracciati ferroviari"

NOUVELLE LIGNE LYON TURIN - NUOVA LINEA TORINO LIONE
 PARTIE COMMUNE FRANCO-ITALIENNE - PARTE COMUNE ITALO-FRANCESE
 CUP C11J05000030001 - LOTTO COSTRUTTIVO 1
Chantier Opérationnel 010 / Cantiere Operativo 010
 CIG ZDB1F80CC0
PARTIE CONCEPTION MOE RACCORD FERROVIAIRE DE LA ZONE TECHNIQUE DE TORRAZZA - PROGETTO ESECUTIVO DELL'AREA TECNICA DI TORRAZZA
TRACE FERROVIAIRE - TRACCIATO FERROVIARIO
LAYOUT SCHEMATIQUE FONCTIONNELLE - LAYOUT SCHEMATICO FUNZIONALE

Indice	Date / Data	Modifications / Modifiche	Établi par / Concepto da	Vérifié par / Controllato da	Autorisé par / Autorizzato da
0	11/07/2019	Prima emissione a seguito commenti Telt Première diffusion après commentaires Telt	M. Spallone (AD)	A. Marra (AD)	A. Marra (AD)
A	11/09/2019	Revisione a seguito commenti Telt Révision après commentaires Telt	M. Spallone (AD)	A. Marra (AD)	A. Marra (AD)

4100C18190ST1106			EPLGC0502A		
L. Coef.	Cantieri Operativi	Capacità	Opere	Trasporti	Parti
L. Coef.	Cantieri Operativi	Capacità	Opere	Trasporti	Parti

IL PROGETTISTA MANDATARIO LE DESIGNER AI ENGINEERING S.r.l. Via Lancia, 40 10128 Torino Tel. +39 011 58 14 311 Fax. +39 011 58 83 482 E-mail: posta@aieng.it Website: www.aieng.it	IL PROGETTISTA MANDANTE LE DESIGNER GEODATA ENGINEERING S.p.A. Corso Robiano, 14 10121 Torino Tel. +39 011 58 10 611 Fax. +39 011 59 74 40 E-mail: geodata@geodata.it Website: www.geodata.it	L'APPALTATORE/L'ENTREPRENEUR - SCALA / ÉCHELLE A P
IL DIRETTORE DEI LAVORI/LE MAÎTRE D'ŒUVRE -		