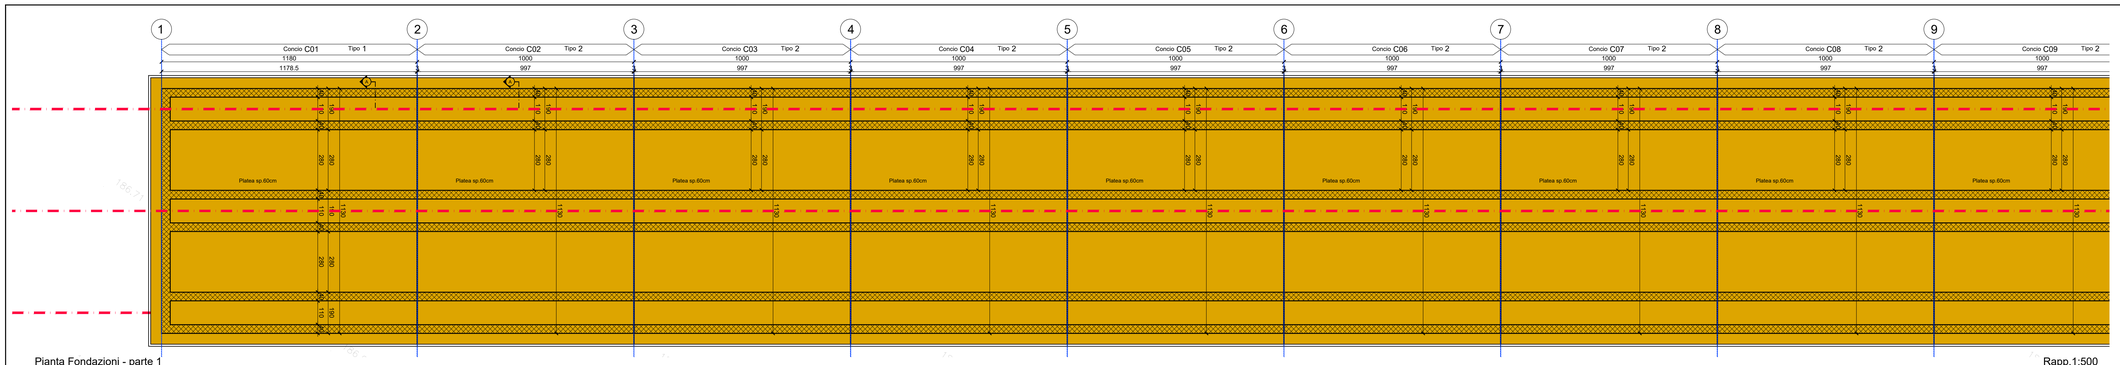

Pianta Fondazioni - parte 1

Rapp.1:500

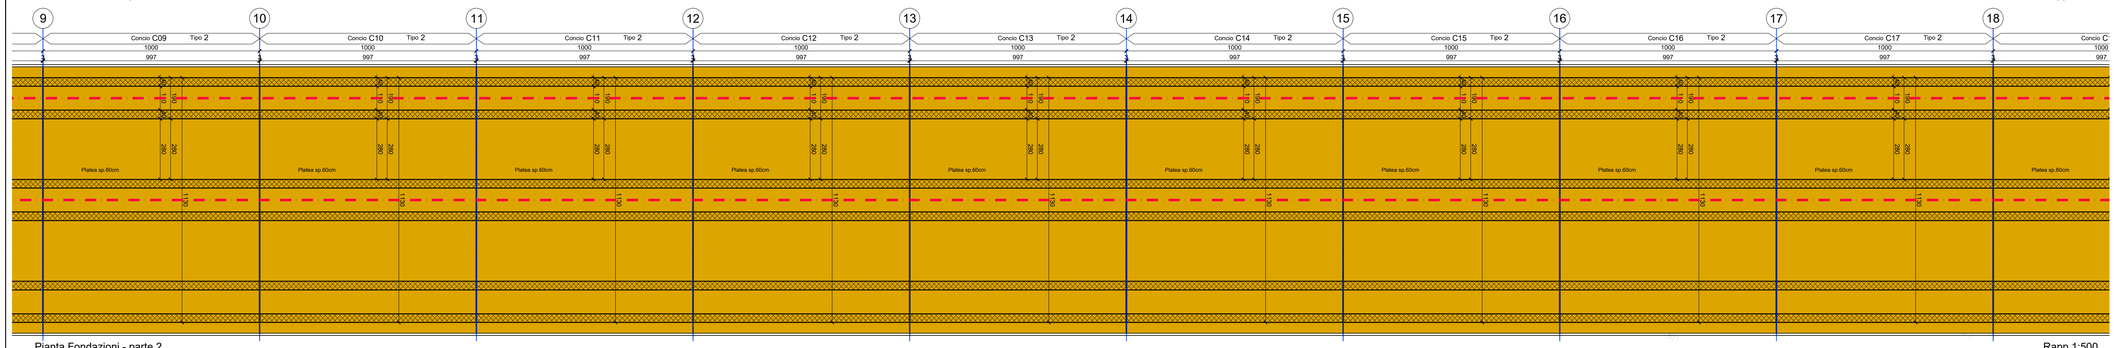

Pianta Fondazioni - parte 2

Rapp.1:500

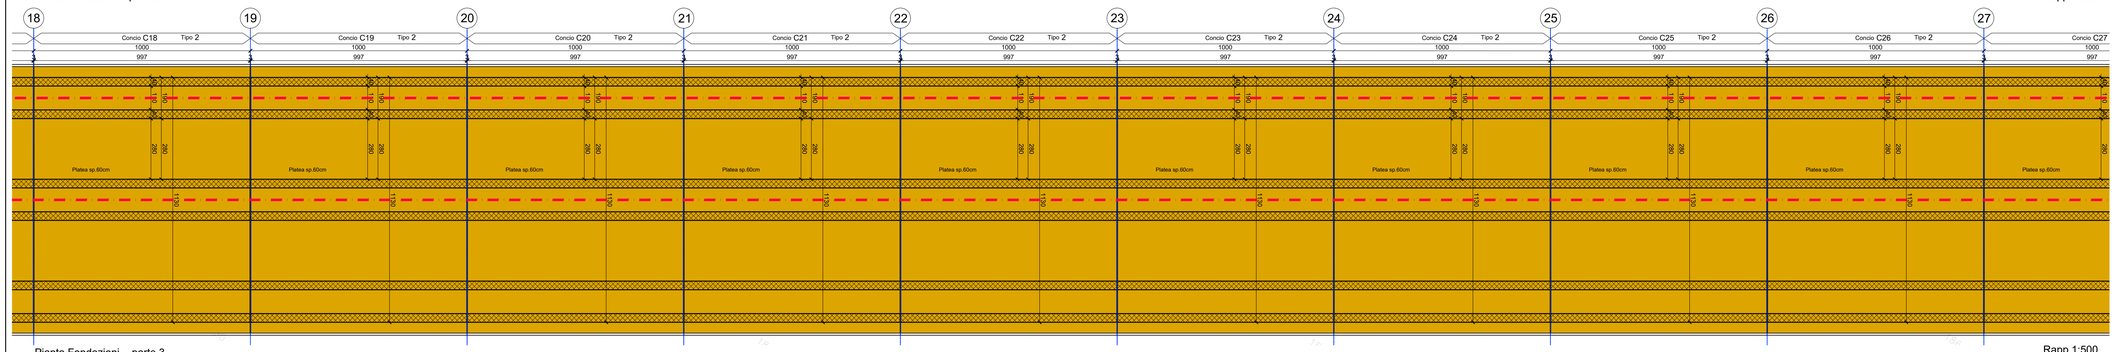

Pianta Fondazioni - parte 3

Rapp.1:500

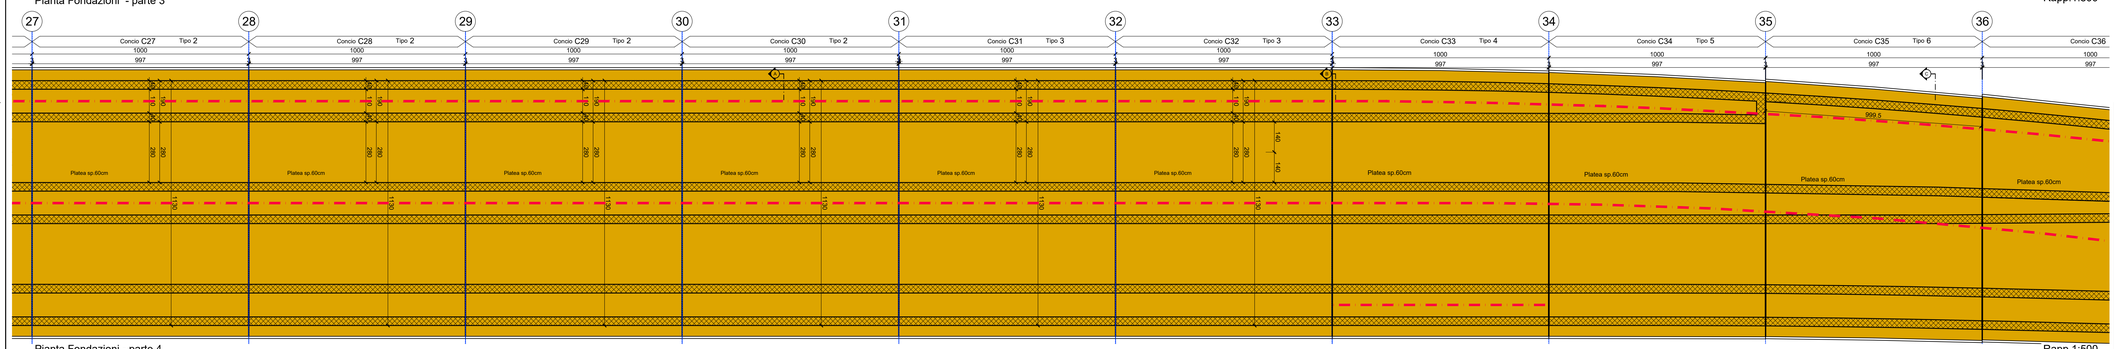

Pianta Fondazioni - parte 4

Rapp.1:500

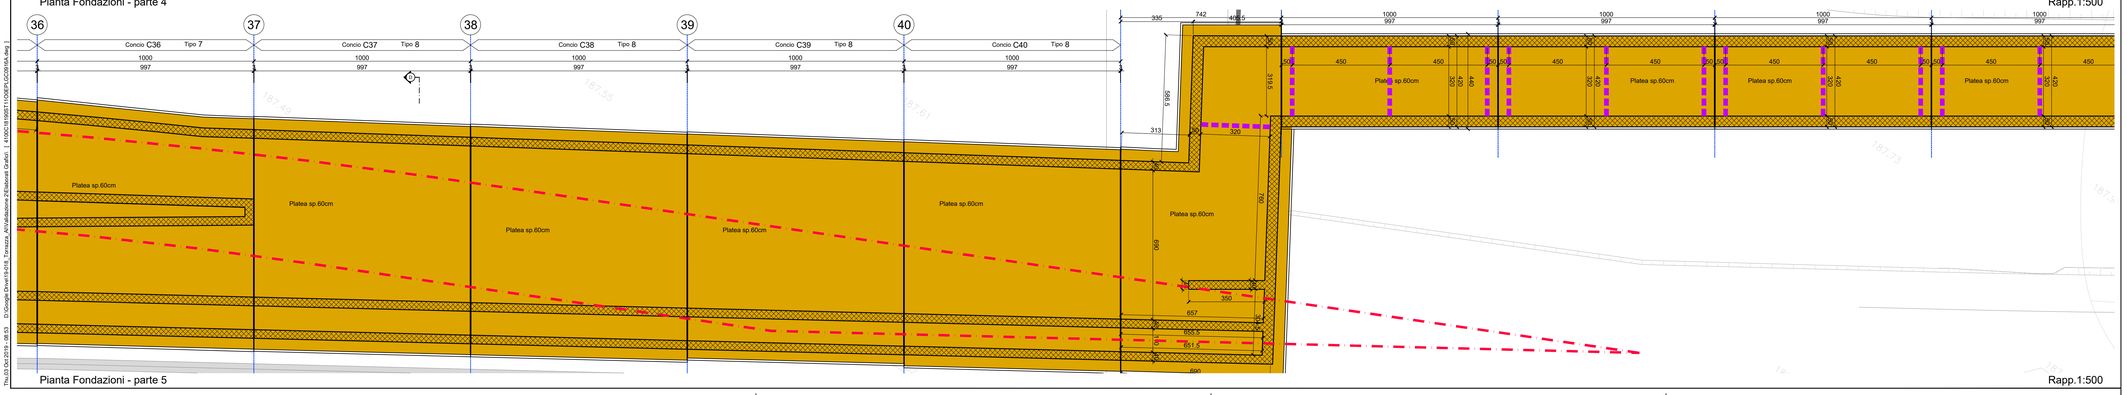

Pianta Fondazioni - parte 5

Rapp.1:500

LEGENDA

SOLETTA PIANO FERRO

- SOLETTA SP.100cm
- SOLETTA SP.60cm
- SOLETTA SP.40cm

SEDE FERROVIARIA

- ASSE BINARI

PLATEE

- PLATEA SP.60cm
- PLATEA SP.40cm
- GIUNTI DILATAZIONE sp.3cm
- PUNTONI HEA220
- SCARTAMENTO BINARI

QUOTA DI RIFERIMENTO Piano ferro PF +187.89 = ±0,00

CARATTERISTICHE STRUTTURALI

Prescritta marcatura CE di tutti i materiali Reg.Europeo 305/2011

CALCESTRUZZO UNI EN 206-1 DM 17.01.18	Classe di resistenza (N/mm2)	Dimensione max nominale aggregati (mm)	Classe esposizione ambientale		Classe di consistenza	Tipologia strutturale	Resistenza al fuoco	Copriferro	
			DM14 gennaio					Dir 1999/37/CE 2003/43/CE asse ferro	Dir 1999/37/CE 2003/43/CE esterno ferro
Sottofondazioni	C12/15	-	-	-	-	-	-	-	-
Vasche: fondazioni, muri e solai	C32/40	20	XC4+XA1	si	S4	Armato	-	-	c min=40mm

ACCIAIO PER OPERE IN C.A. Acciaio B450C (DM.17.01.18) Piegatura minima ferri come da tab.11.II.3.Ib - DM.17.01.18

AZIONI DI PROGETTO

Solette al piano del ferro	Permanenti: 1kN/mq Variabili: par.5.2 DM17.01.2018 NTC2018
Nastri su platee	Variabile: 20kN/m

NOTE TECNICHE

Resina per inghisaggi: HIB HIT-RE 500 reber o similare

- Scarapozzione ferri longitudinali minimo 40 diametri
- Sovrapposizione reti elettrosaldate minimo 2 maglie
- Prima di ogni getto avvisare la Direzione Lavori
- E' vietata qualunque aggiunta di acqua in cantiere nel cls
- Tutte le caratteristiche dei materiali devono essere indicate sulla bolla di consegna
- E' prescritta la fornitura dei certificati relativi ai materiali impiegati

NOTA BENE

PER I DETTAGLI RELATIVI AI RINTERRI E ARMAMENTO FERROVIARIO SI RIMANDA ALLE SEZIONI DEL TRACCIATO FERROVIARIO E DELLASOVRASTRUTTURA FERROVIARIA

TUNNEL EURALPIN LYON TURIN

NOUVELLE LIGNE LYON TURIN - NUOVA LINEA TORINO LIONE
PARTIE COMMUNE FRANCO-ITALIENNE - PARTE COMUNE ITALO-FRANCESE
CUP C11J05000030001 - LOTTO COSTRUTTIVO 1

Chantier Opérationnel 010 / Cantiere Operativo 010

CIG ZDB1F80CC0

PARTIE CONCEPTION MOE RACCORD FERROVIAIRE DE LA ZONE TECHNIQUE DE TORRAZZA - PROGETTO ESECUTIVO DELL'AREA TECNICA DI TORRAZZA

PIANTA FONDAZIONE MURI

Indice	Data / Date	Modificazione / Modifiche	Elaborato per / Concepito da	Verificato per / Controllato da	Autorizzato per / Autorizzato da
0	11/07/2019	Prima emissione a seguito commenti TeR Première diffusion après commentaires TeR	L. Giacosa (AI)	G. Chiellino (AI)	A. Marra (AI)
A	11/09/2019	Revisione a seguito commenti TeR Révision après commentaires TeR	L. Giacosa (AI)	G. Chiellino (AI)	A. Marra (AI)
				Dott. Ing. Giuseppe CHIELLINO n° 6166	

4	1	0	0	C	1	8	1	9	0	S	T	1	1	O	0
Codice Code	Capitolo Gerarchico Chapter Hierarchy			Commessa Course						Codice Code				Indice Index	Revisione Revision

E	P	L	G	C	0	9	1	6	A
Codice Code	Tipo Documento Type Document			Progressivo Progressive				Revisione Documento Revision Document	Codice Code

IL PROGETTISTA MANDATARIO/LE DESIGNER

AI ENGINEERING S.r.l.
Via Lombardia 80 I-10126 Torino
Tel. +39.011 00 10.511 / Fax +39.011 38.63.482
E-mail: posta@aeingeo.it
Website: www.aeingeo.it

–
SCALA / ECHELLE

A P
Indice / Index

IL PROGETTISTA MANDANTE/LES DESIGNER

GEODATA ENGINEERING S.p.A.
Via Giolitti 34 I-10123 Torino
Tel. +39.011 00 10.511 / Fax +39.011 39.14.40
E-mail: geodata@geodata.it
Website: www.geodata.it

L'APPALTATORE/L'ENTREPRENEUR

IL DIRETTORE DEI LAVORI/LE MAÎTRE D'ŒUVRE

TELT sas - Savoie Technolac - Bâtiment "Homère"-
13 allée du Lac de Constance -73370 LE BOURGET DU LAC (France)
Tél. : +33 (0)4.79.68.56.50 - Fax: +33 (0)4.79.68.56.75
RCS Chambéry 439 550 952 - TVA : FR 03439556952
Propriété TELT Tous droits réservés
Propriété TELT Tutti i diritti riservati

Co-project with Cofinanced with Cofinancé par l'Union européenne (EU) FEDER

Questo progetto è cofinanziato dall'Unione europea (TEN-T)

Thu,03 Oct 2019 - 08:53 D:\Google Drive\19-016_Torrazza_Attività\esecutivo 2\Elaborati Grafici\ [4100C1819001110001PLGC0916A.dwg]