VISTA IN PIANTA
SCALA 1:20

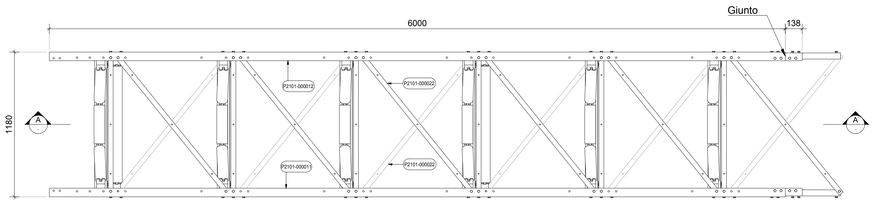

SEZIONE A-A
SCALA 1:20

VISTA LATERALE
SCALA 1:20

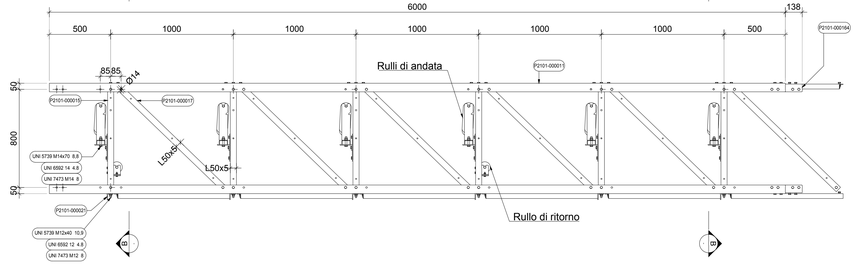

VISTA ASSONOMETRICA
SCALA 1:20

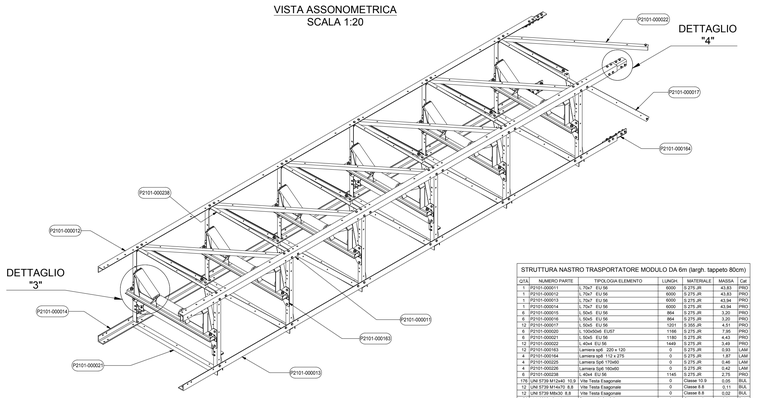

STRUTTURA NASTRO TRASPORTATORE MODULO DA 6m (largh. tappeto 80cm)						
QTA'	NUMERO PARTE	TIPOLOGIA ELEMENTO	LUNGH.	MATERIALE	MASSA	Cat
1	P2101-000011	L 70x7 EU 56	6000	S 275 JR	43,83	PRO
1	P2101-000012	L 70x7 EU 56	6000	S 275 JR	43,83	PRO
1	P2101-000013	L 70x7 EU 56	6000	S 275 JR	43,83	PRO
1	P2101-000014	L 70x7 EU 56	6000	S 275 JR	43,84	PRO
6	P2101-000016	L 50x5 EU 56	864	S 275 JR	3,20	PRO
6	P2101-000016	L 50x5 EU 56	864	S 275 JR	3,20	PRO
12	P2101-000017	L 50x5 EU 56	1201	S 355 JR	4,51	PRO
6	P2101-000020	L 100x50x6 EU57	1186	S 275 JR	7,95	PRO
6	P2101-000021	L 50x5 EU 56	1180	S 275 JR	4,43	PRO
12	P2101-000022	L 40x4 EU 56	1449	S 275 JR	5,49	PRO
12	P2101-000163	Lamiera sp5 220 x 120	0	S 275 JR	0,83	LAM
4	P2101-000164	Lamiera Sp5 220x120	0	S 275 JR	0,83	LAM
4	P2101-000226	Lamiera Sp5 115x60	0	S 275 JR	0,40	LAM
4	P2101-000226	Lamiera Sp5 160x60	0	S 275 JR	0,42	LAM
6	P2101-000238	L 40x4 EU 56	1140	S 275 JR	2,75	PRO
176	UNI 5739 M12x40 10.9	Vite Testa Esagonale	0	Classe 10.9	0,05	BUL
12	UNI 5739 M14x70 8.8	Vite Testa Esagonale	0	Classe 8.8	0,11	BUL
12	UNI 5739 M8x30 8.8	Vite Testa Esagonale	0	Classe 8.8	0,02	BUL
176	UNI 6592 12 4.8	Rosetta 13x24x2.5	0	Classe 4.8	0,01	BUL
12	UNI 6592 14 4.8	Rosetta 15x28x2.5	0	Classe 4.8	0,01	BUL
176	UNI 7473 M12 8	Dado Autobloccante	0	Classe 8	0,02	BUL
12	UNI 7473 M14 8	Dado Autobloccante	0	Classe 8	0,02	BUL
12	UNI 7473 M8 8	Dado Autobloccante		Classe 8	0,01	BUL

DETTAGLIO "1"
SCALA 1:10

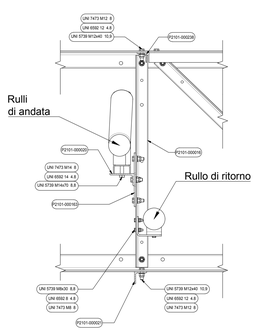

DETTAGLIO "2"
SCALA 1:5

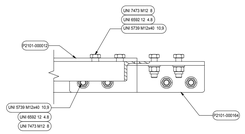

DETTAGLIO "3"
SCALA 1:10

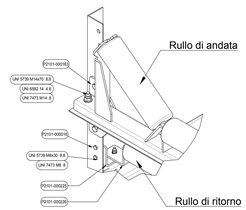

DETTAGLIO "4"
SCALA 1:5

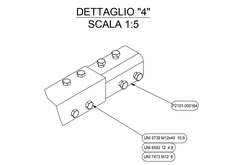

DETTAGLIO "5"
SCALA 1:5

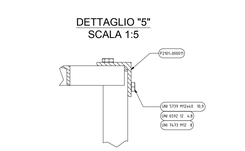

SEZIONE B-B (se H≤1000mm)
SCALA 1:20

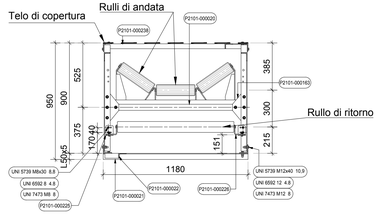

DETTAGLIO APPOGGIO (se H≤1000mm)
SCALA 1:20

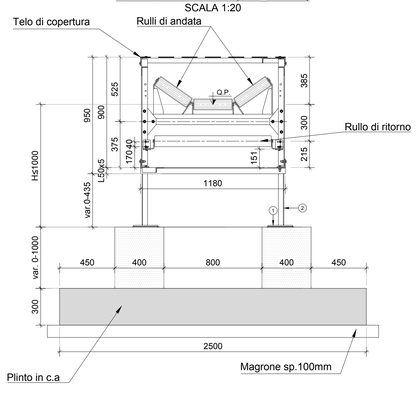

DETTAGLIO APPOGGIO (se H>1000mm)
SCALA 1:20

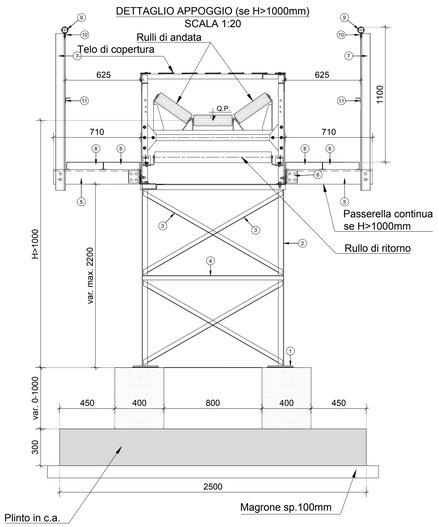

SEZIONE C-C
SCALA 1:20

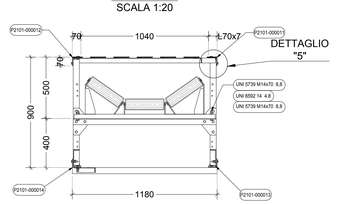

PLINTO VISTA IN PIANTA
SCALA 1:20

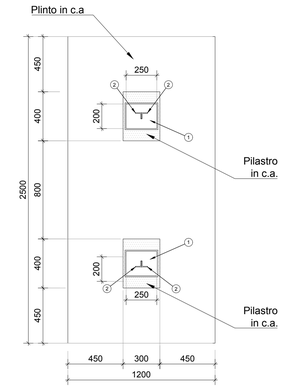

DETTAGLIO APPOGGIO VISTA LATERALE (se H>1000mm)
SCALA 1:20

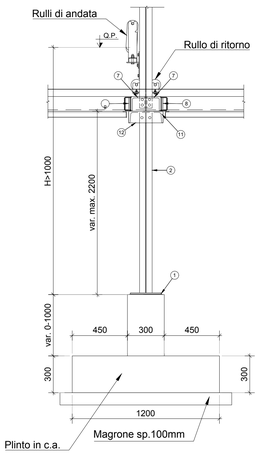

APPOGGIO E PASSERELLA					
N.	DESCRIZIONE	L (m)	MATERIALE	Peso unitario	
1	Piastra sp.10mm sviluppo 0.20m	-	S275	-	
2	L 50x50x5	var. max. 2200	S275	3.20 kg/m	
3	L 40x40x4	1.31	S275	2.43 kg/m	
4	L 40x40x4	1.15	S275	2.43 kg/m	
5	L 120x120x12	0.71	S275	21.6 kg/m	
6	L 100x50x12	0.10	S275	11.10 kg/m	
7	L 80x80x8	1.27	S275	9.63 kg/m	
8	Lamiere sp.2mm sviluppo 0.45m	21.08	S275	7.06 kg	
9	Tubo Ø 42.2mm sp. 3.2mm	21.08	S275	3.79 kg	
10	Lamiere sp.3.5mm sviluppo 0.25m	0.05	S275	6.87 kg	
11	U 280x95x10	1.26	S275	41.9 kg	
12	Piastra sp.5mm sviluppo 0.095m	-	S275	-	

NOTE / NOTES

1) La tecnologia utilizzata per la costruzione del nastro è legata alla scelta del fornitore del nastro stesso. L'elaborato presenta gli elementi progettuali necessari alla predisposizione di offerte chiavi in mano delle aziende specialistiche operanti nel mercato.
2) Sarà cura dell'appaltatore adeguare, nell'ambito dello sviluppo del progetto costruttivo di officina, la carpenteria metallica delle travi alla tipologia di nastro adottata in sede di realizzazione dell'opera.
3) Per le specifiche tecniche del nastro si rimanda alla SEZIONE 6 - Opere in Carpenteria Metallica del CAPITOLATO SPECIALE DI APPALTO - NORME TECNICHE - OPERE CIVILI ED AMBIENTALI.
4) Le superfici di tutte strutture metalliche esterne ed interne dovranno essere galvanizzate a caldo con ricoprimento minimo 80µ e certificate conforme alla EN ISO 1461. Per il procedimento di zincatura seguire il paragrafo 7 del documento 100_ST11_E_CT_GN_0107_0_SE206_Capitolato speciale di appalto -Opere civili.
5) Sarà cura del fornitore del nastro trasportatore con luce diversa da 21m indicare le caratteristiche dei materiali utilizzati.

DOCUMENTI DI RIFERIMENTO / DOCUMENT DE REFERENCE

1) 100_ST11_E_PL_GC_0909_0
2) 100_ST11_E_PL_GC_0910_0
3) 100_ST11_E_PL_GC_0912_0
4) 100_ST11_E_PL_GC_0913_0

TUNNEL EURALPIN LYON TURIN

NOUVELLE LIGNE LYON TURIN - NUOVA LINEA TORINO LIONE
PARTIE COMMUNE FRANCO-ITALIENNE - PARTE COMUNE ITALO-FRANCESE
CUP C11J05000030001 - LOTTO COSTRUTTIVO 1

Chantier Opérationnel 010 / Cantiere Operativo 010
CIG ZDB1F80CC0

PARTIE CONCEPTION MOE RACCORD FERROVIAIRE DE LA ZONE TECHNIQUE DE TORRAZZA - PROGETTO ESECUTIVO DELL'AREA TECNICA DI TORRAZZA

PROJET DU CONVOYEUR - PROGETTO NASTRO TRASPORTATORE
PROFIL EN LONG ET DETAILS
PROFILO E PARTICOLARI

Indice	Date / Data	Modifications / Modifiche	Etabli par / Concepito da	Vérifié par / Controllato da	Autorisé par / Autorizzato da
0	11/07/2019	Prima emissione a seguito commenti Telt Première diffusion après commentaires Telt	E. Prosperjo (GD)	A. Fernandez (GD)	A. Marra (AI)
A	11/09/2019	Revisione a seguito commenti Telt Révision après commentaires Telt	E. Prosperjo (GD)	A. Fernandez (GD)	A. Marra (AI)

Code / Code	Opération / Opération	Contrat / Contrat	Type de document / Tipo documento	Numéro / Numero	Indice / Indice
4	100	C18190	ST	1110	00

Type de document / Tipo documento	Numéro de document / Numero del documento	Indice / Indice
EPL	GC0911	A

IL PROGETTISTA MANDATARIO/LE DESIGNER

AI ENGINEERING S.r.l.
Via Lessolo nr. 80 | 10138 Torino
Tel. +39 011 38 14 511 | Fax. +39 011 38 63 462
E-mail: posta@aiginput.it
Website: www.aiginput.it

1:20/1:10/1:5
SCALA / ECHELLE

A P
Size / Taille

IL PROGETTISTA MANDANTE/LE DESIGNER

GEODATA ENGINEERING S.p.A.
Corso Principe Oddone 22 | 10129 Torino
Tel. +39 011 50 70 511 | Fax. +39 011 59 19 40
E-mail: geodata@geodata.it
Website: www.geodata.it

L'APPALTATORE/L'ENTREPRENEUR

IL DIRETTORE DEI LAVORI/LE MAITRE D'OEUVRE

TELT sas - Savoie Technolac - Bâtiment "Homère" -
13 allée du Lac de Constance - 73370 LE BOURGET DU LAC (France)
Tél. : +33 (0)4.79.68.56.50 - Fax: +33 (0)4.79.68.56.75
RCS Chambéry 439 556 952 - TVA FR 03439556952
Propriété TELT Tous droits réservés
Proprietà TELT Tutti i diritti riservati

Ce projet est cofinancé par l'Union Européenne (DG-TREN)

Questo progetto è cofinanziato dall'Unione Europea (TEN-T)

Scala PLOTTAGGIO IN A1 non prodotti per 1:x=0,5
COLORS 9~255 0,16
COL.8 GREY 0,68
WHITE 0,15
MAG. 0,60
BLUE 0,50
CYAN 0,56
GREEN 0,53
YELL. 0,34
RED 0,16

H:\Strade\Telt\$_Consegne\18_Consegna area tecnica Torrazza REV\01_modificabili\09_Nastro\100_ST11_E_PL_GC_0911_A_Nastro trasportatore.dwg