
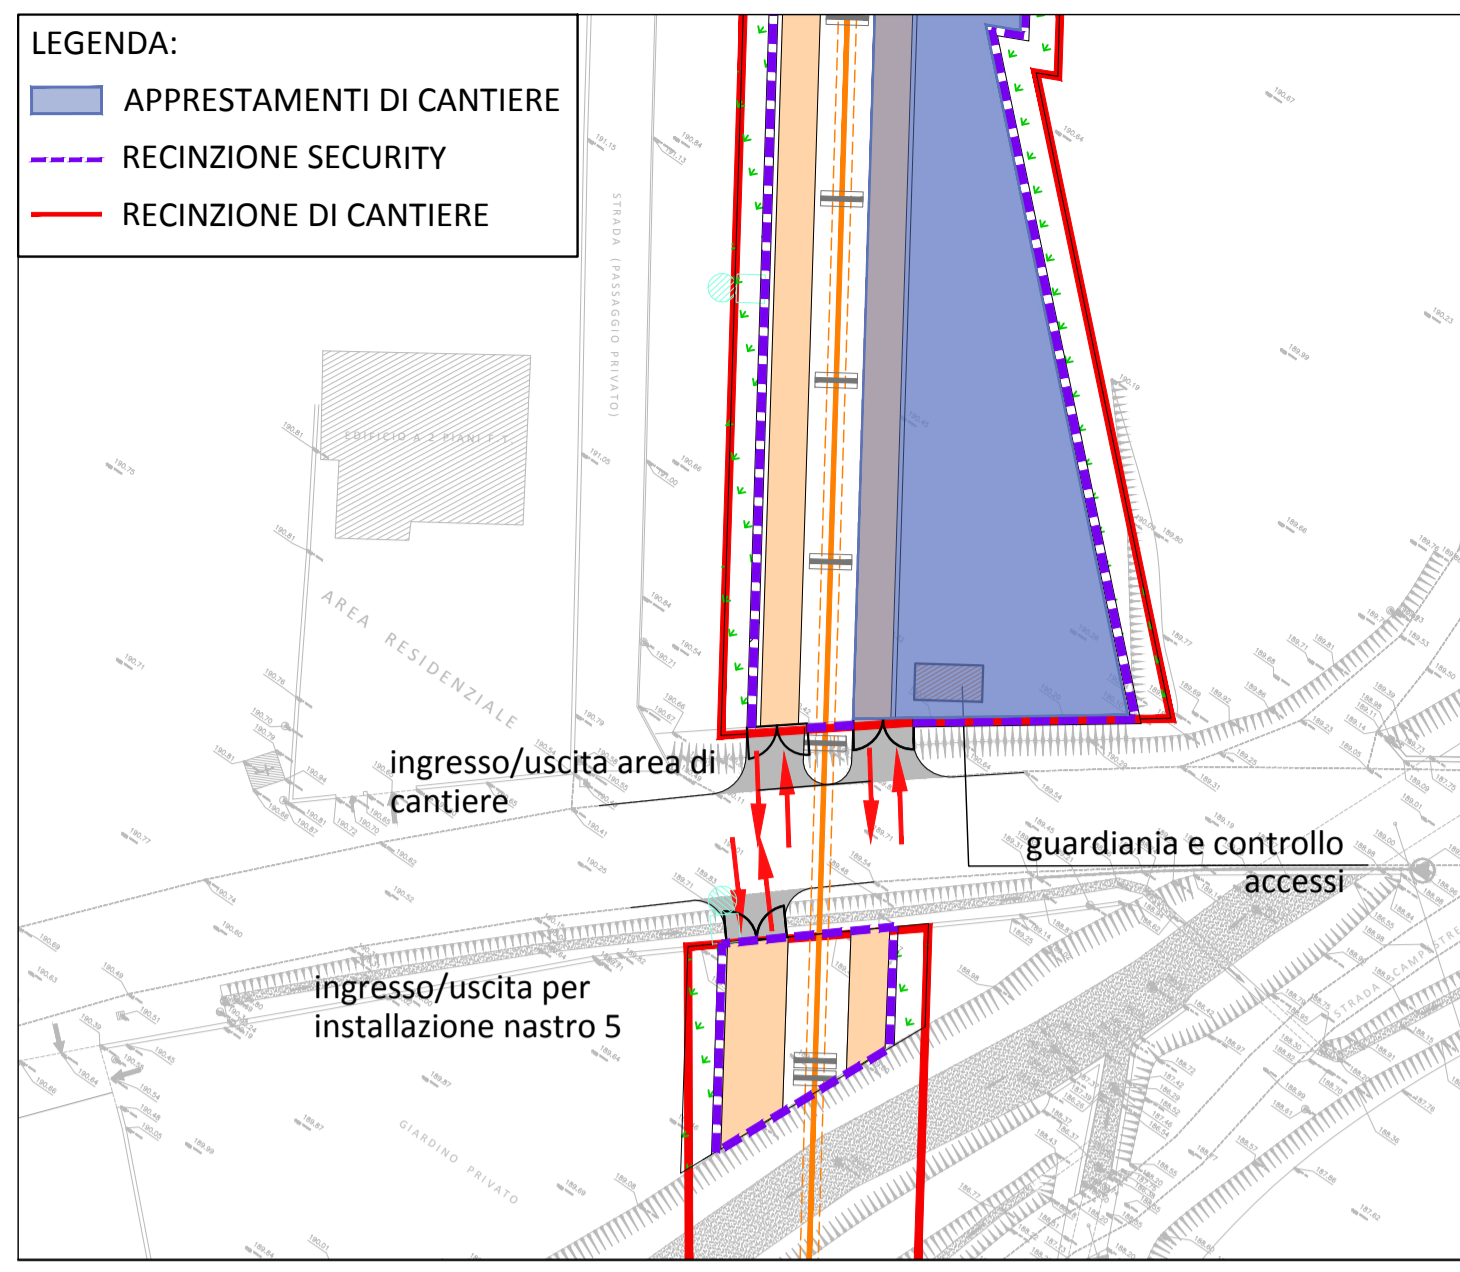


- LEGENDA:
- AREA DI DEPOSITO
 - AREA DI CANTIERE BINARI E NASTRO
 - APPRESTAMENTI DI CANTIERE
 - VIABILITA' INTERNA
 - VIABILITA' ESTERNA
 - INGRESSO IN CANTIERE

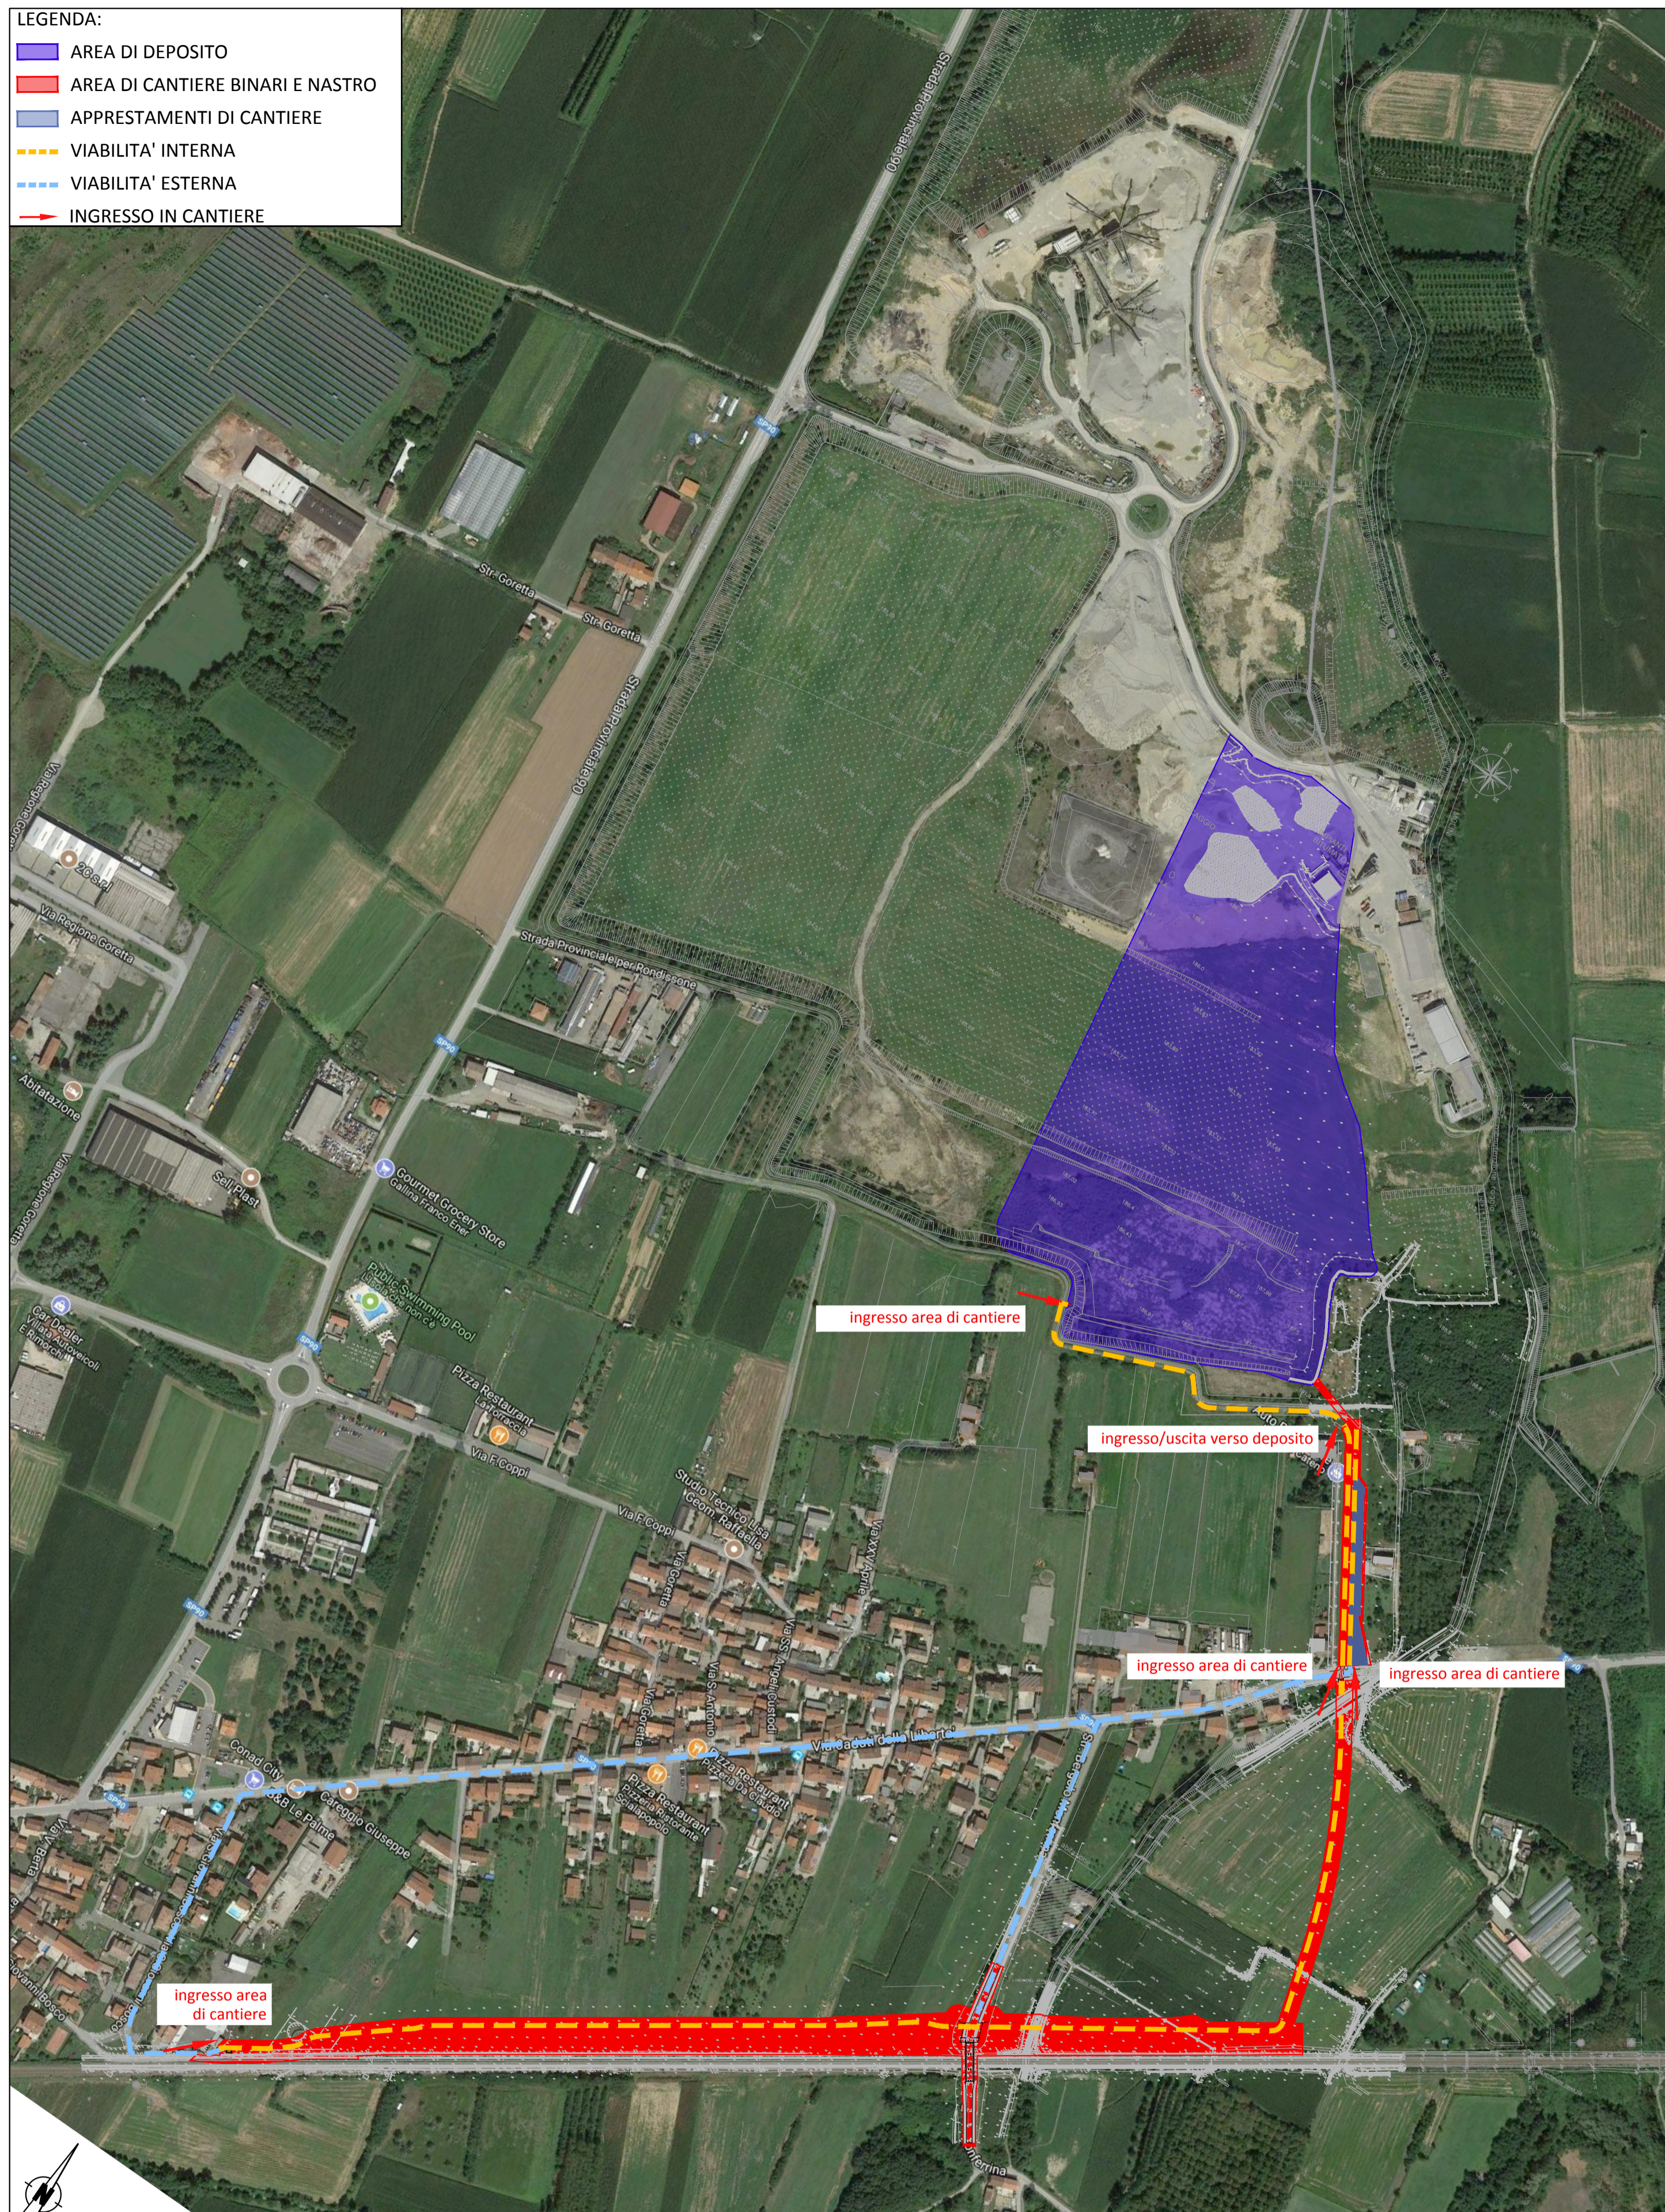

Nota: Per gli allacci ai PP.SS. degli apprestamenti di cantiere si faccia riferimento al Piano di Sicurezza e Coordinamento, codice 4_100_C18190_ST11_O_0_E_PUSI_0121_A



- DOCUMENTI DI RIFERIMENTO
- 4_100_C18190_ST11_O_6_E_PLGC_0504_A - Planimetria generale
 - 4_100_C18190_ST11_O_6_E_PLGC_0505_A - Planimetria di progetto 1 di 2
 - 4_100_C18190_ST11_O_6_E_PLGC_0506_A - Planimetria di progetto 2 di 2
 - 4_100_C18190_ST11_O_0_E_PUSI_0121_A - Piano di Sicurezza e Coordinamento

INQUADRAMENTO GENERALE / CADRE GENERALE




SISTEMA DI RIFERIMENTO WGS 84 / SYSTEME DE REFERENCE WGS 84

SCALA GRAFICA / ECHELLE GRAPHIQUE
1:5000

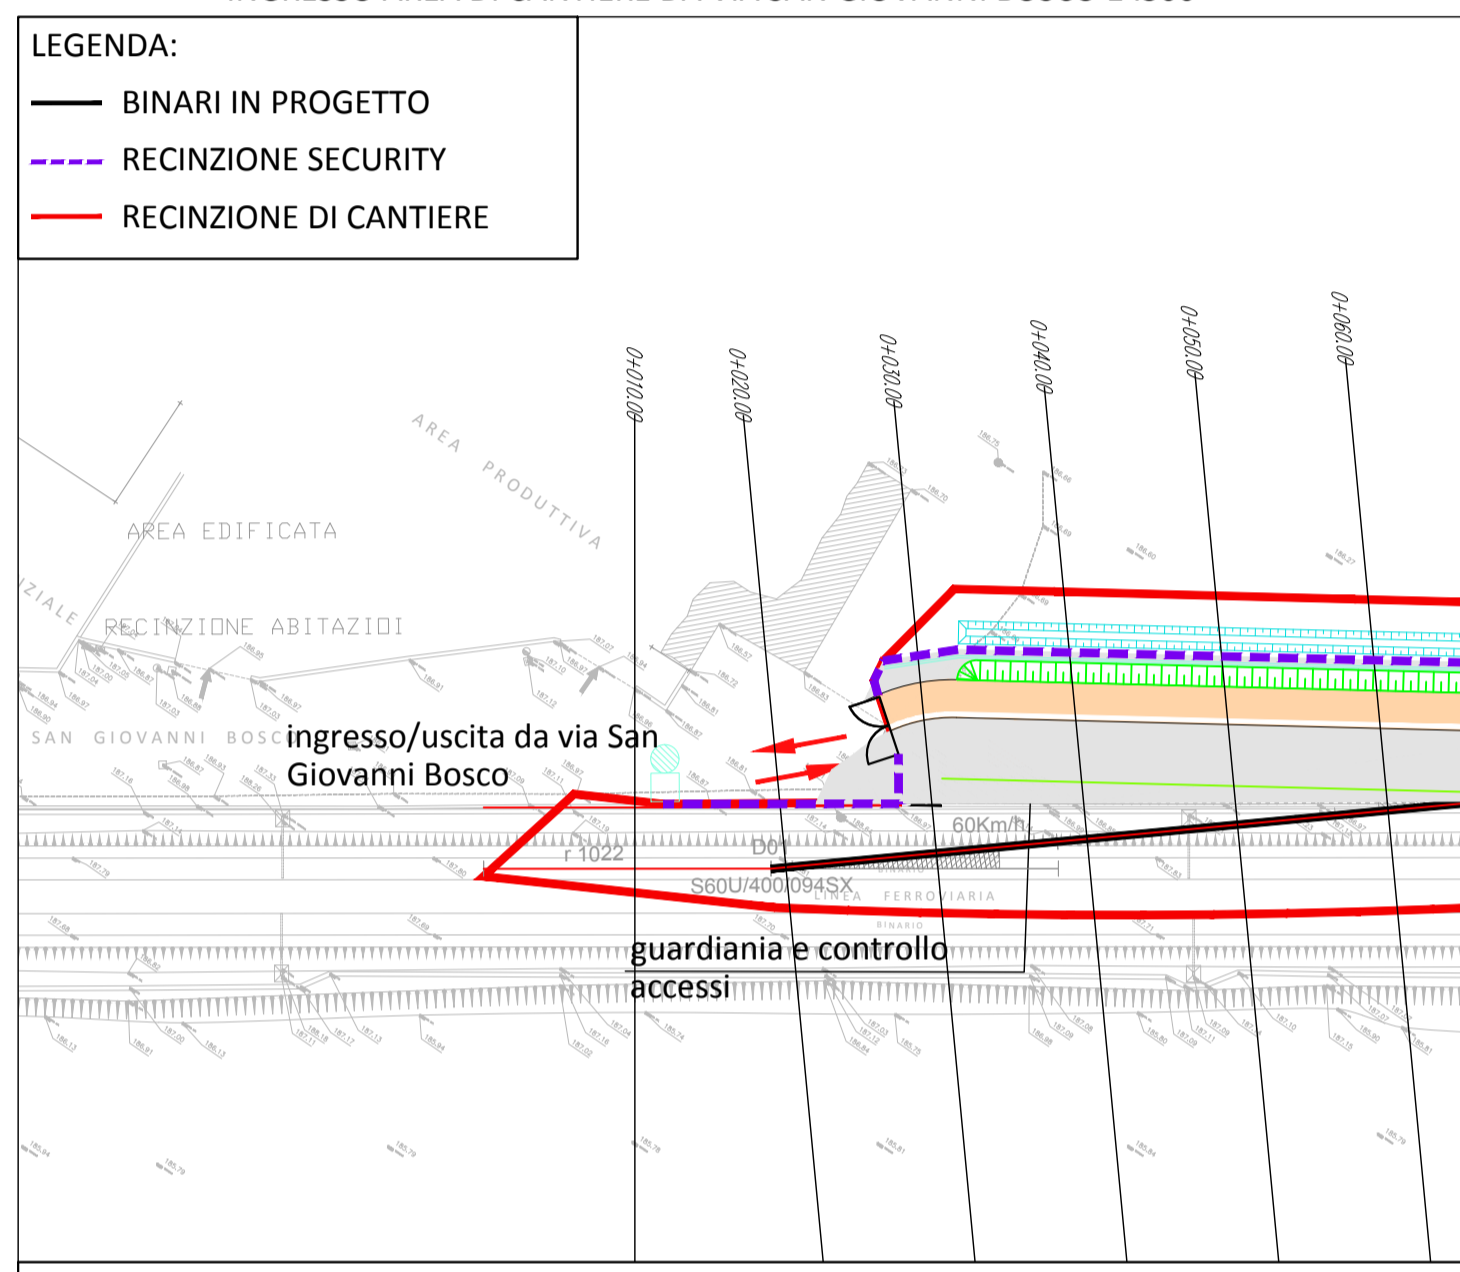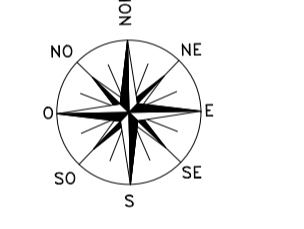

- LEGENDA
1. uffici IMPRESE
 2. uffici DL/CSE
 3. locale primo soccorso
 4. servizi igienici DL/CSE
 5. servizi igienici IMPIEGATI IMPRESE
 6. servizi igienici OPERAI IMPRESE
 7. spogliatoi OPERAI IMPRESE
 8. locale ricovero/refettorio

LAYOUT DI CANTIERE 1 :500

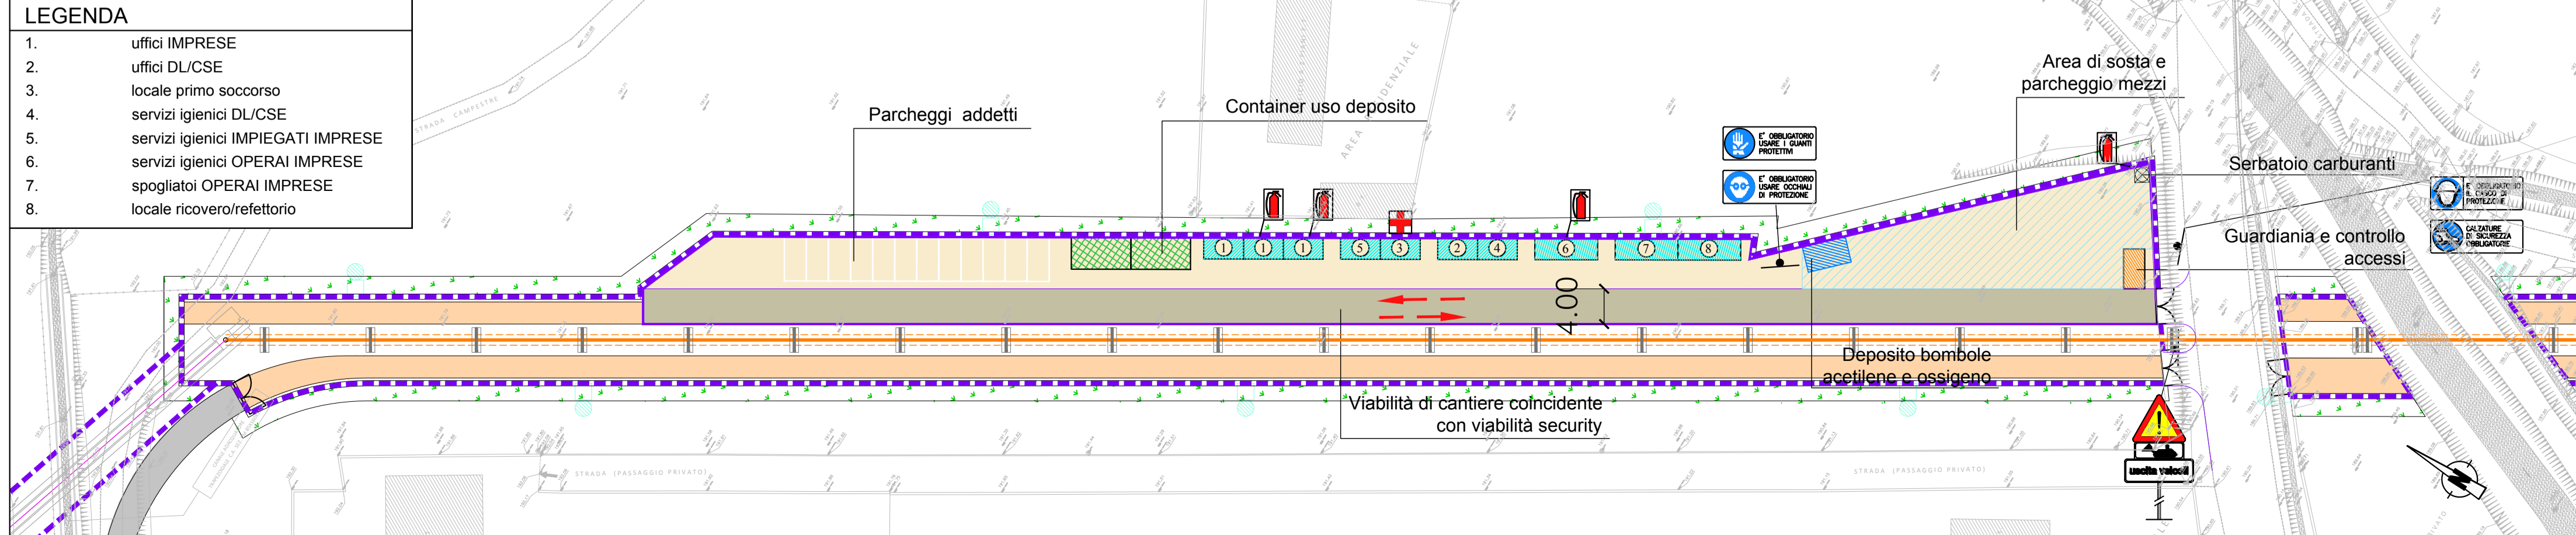

TUNNEL EURALPIN LYON TURIN

NOUVELLE LIGNE LYON TURIN - NUOVA LINEA TORINO LIONE
PARTIE COMMUNE FRANCO-ITALIENNE - PARTE COMUNE ITALO-FRANCOISE
CUP C11J0500030001 - LOTTO COSTRUTTIVO 1

Chantier Opérationnel 010 / Cantiere Operativo 010
CIG ZDB1F80CC0

PARTIE CONCEPTION MOE RACCORD FERROVIAIRE DE LA ZONE TECHNIQUE DE TORRAZZA - PROGETTO ESECUTIVO DELL'AREA TECNICA DI TORRAZZA

SITE DE TRAVAIL - CANTIERIZZAZIONI
DISPOSITION DU SITE DE CONSTRUCTION - LAYOUT CANTIERE

Indice	Date / Data	Modifications / Modifiche	Etabli par / Concepito da	Vérifié par / Controlato da	Autre par / Autorizzato da
O	11/07/2019	Prima emissione a seguito commenti Telt Première diffusion après commentaires Telt	I. Tamagna (AI)	A. Marra (AI)	A. Marra (AI)
A	11/09/2019	Revisione a seguito commenti Telt Révision après commentaires Telt	I. Tamagna (AI)	A. Marra (AI)	A. Marra (AI)

4 1 0 0 C 1 8 1 9 0 S T 1 1 0 0 E P L S I 1 7 0 1 A

IL PROGETTISTA MANDATARIO/LE DESIGNER
AI ENGINEERING S.p.A.
Via Lombrone, 101 | 10128 Torino
Tel. +39 011 58 14 011 | Fax. +39 011 58 83 482
E-mail: pm@aieng.it | Website: www.aieng.it

IL PROGETTISTA MANDATARIO/LE DESIGNER
GEODATA ENGINEERING

L'APPALTATORE/L'ENTREPRENEUR

IL DIRETTORE DEI LAVORI/LE MAÎTRE D'ŒUVRE

varie
SCALA / ECHELLE
A P