PARTICOLARE TIPOLOGICO INTERVENTI DI RECUPERO AMBIENTALE
Scala 1:100

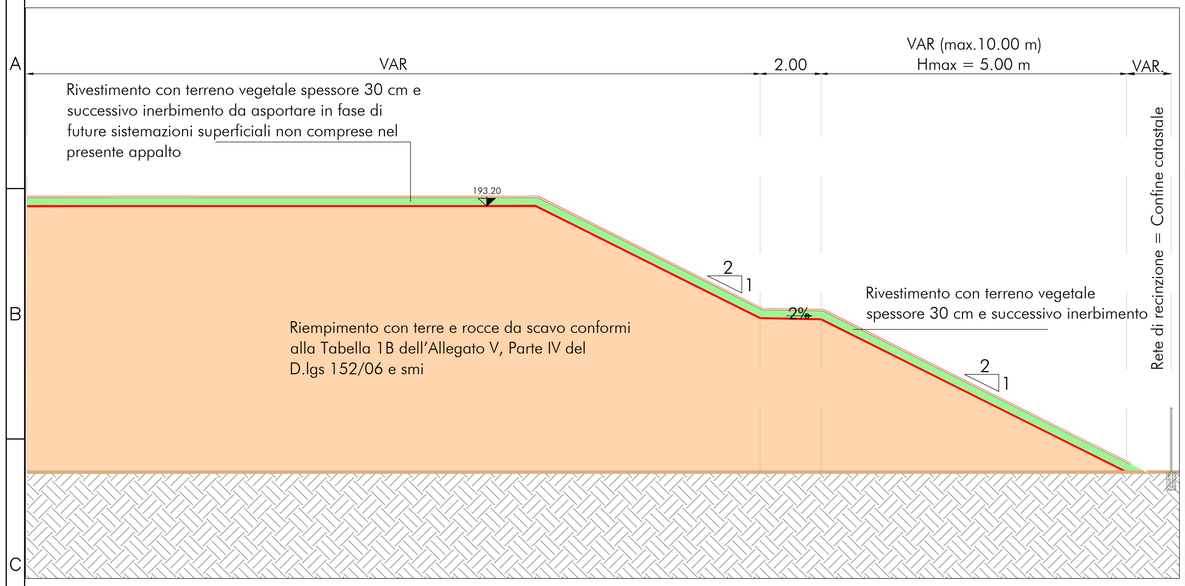

INQUADRAMENTO GENERALE / CADRE GENERALE

LEGENDA

Area in disponibilità di TELT

Interventi di recupero ambientale

- Recupero ambientale del sito di deposito tramite riporto di terreno vegetale (H=30 cm) ed inerbimento
- Macchie arboree (sito di deposito)
- Ripristino delle aree interferite dai lavori di realizzazione del nastro trasportatore ed inerbimento delle aree intercluse
- Inerbimento delle aree interessate dai lavori della realizzazione delle fondazioni dei pilastri del nastro trasportatore
- Siepe perimetrale impenetrabile di *Pyracantha coccinea*
- Filare arboreo-arbustivo di mascheramento della barriera acustica (L= 380 m) fronte abitato di Borgoregio

Nota:
- superficie inerbimento del sito di deposito 100.385 mq;
- in seguito alla dismissione del nastro trasportatore e dell'innesto ferroviario tutte le aree saranno oggetto di riporto di terreno vegetale (50 cm) e di inerbimento (superficie 31.175 mq).

ELABORATI DI RIFERIMENTO: 4_100_C18190_ST11_O_0_E_REAM_1903_B
4_100_C18190_ST11_O_0_E_PLAM_1905_B
4_100_C18190_ST11_O_0_E_PLAM_1906_A

SISTEMA DI RIFERIMENTO LOCALE ISO 190

SCALA GRAFICA 1:2500

0 40 80 200 400m

TUNNEL EURALPIN LYON TURIN

NOUVELLE LIGNE LYON TURIN - NUOVA LINEA TORINO LIONE
PARTIE COMMUNE FRANCO-ITALIENNE - PARTE COMUNE ITALO-FRANCESE
CUP C11J05000030001 - LOTTO COSTRUTTIVO 1

Chantier Opérationnel 010 / Cantiere Operativo 010
CIG ZDB1F80CC0

PARTIE CONCEPTION MOE RACCORD FERROVIAIRE DE LA ZONE TECHNIQUE DE TORRAZZA - PROGETTO ESECUTIVO DELL'AREA TECNICA DI TORRAZZA

ENVIRONNEMENT - AMBIENTE
MITIGAZIONI E RECUPERI AMBIENTALI
COROGRAFIA DEGLI INTERVENTI

Indice	Date / Data	Modifications / Modifiche	Etabli par / Conceptito da	Vérifié par / Controllato da	Autorisé par / Autorizzato da
0	11/07/2019	Prima emissione a seguito validazione Telt Première diffusion après validation Telt	L. Morra (AI)	L. Morra (AI)	A. Marra (AI)
A	11/09/2019	Revisione a seguito commenti Telt Révision après commentaires Telt	L. Morra (AI)	L. Morra (AI)	A. Marra (AI)
B	17/01/2020	Revisione a seguito Parere MiBACT 38271 del 19/11/2019 Révision suite à l'avis MiBACT 38271 du 19/11/2019	L. Morra (AI)	L. Morra (AI)	A. Marra (AI)

4	1	0	0	C	1	8	1	9	0	S	T	1	1	O	0
Lotto / Lot	Cantiere Operativo / Chantier Opérationnel			Commessa / Contrat						Opera / Ouvrage				Codice Tavola / Code Plan	Parte / Partie

E	P	L	A	M	1	9	0	4	B
Fase / Phase	Tipo documento / Type de document				Progetto / Projet	Numero documento / Numéro du document			Revisione / Indice

IL PROGETTISTA MANDATARIO/LE DESIGNER
AI ENGINEERING S.r.l.
Via Lamarmora, 80 | 10128 Torino
Tel: +39 011 58 14 511 | Fax: +39 011 56 83 482
E-mail: protai@ajcgroup.it
Website: www.ajcgroup.it

1:2500
SCALA / ÉCHELLE

A P
Stato / Statut

IL PROGETTISTA MANDANTE/LE DESIGNER
GEODATA ENGINEERING S.p.A.
Corso Bolzano, 14 | 10121 Torino
Tel: +39 011 58 10 611 | Fax: +39 011 59 74 40
E-mail: geodata@geodata.it
Website: www.geodata.it

L'APPALTATORE/L'ENTREPRENEUR

IL DIRETTORE DEI LAVORI/LE MAÎTRE D'ŒUVRE

Co-projet est cofinancé par l'Union européenne (DG-TREN)

Questo progetto è cofinanziato dall'Unione europea (TEN-T)

RED 0.16	YELL. 0.24	GREEN 0.32	CYAN 0.36	BLUE 0.50	MAG. 0.60	WHITE 0.15	COL.8 0.08	COLORS 9–255 0.16	Scala PLOTTAGGIO B/N mm pettini per 1 u.v.: XX