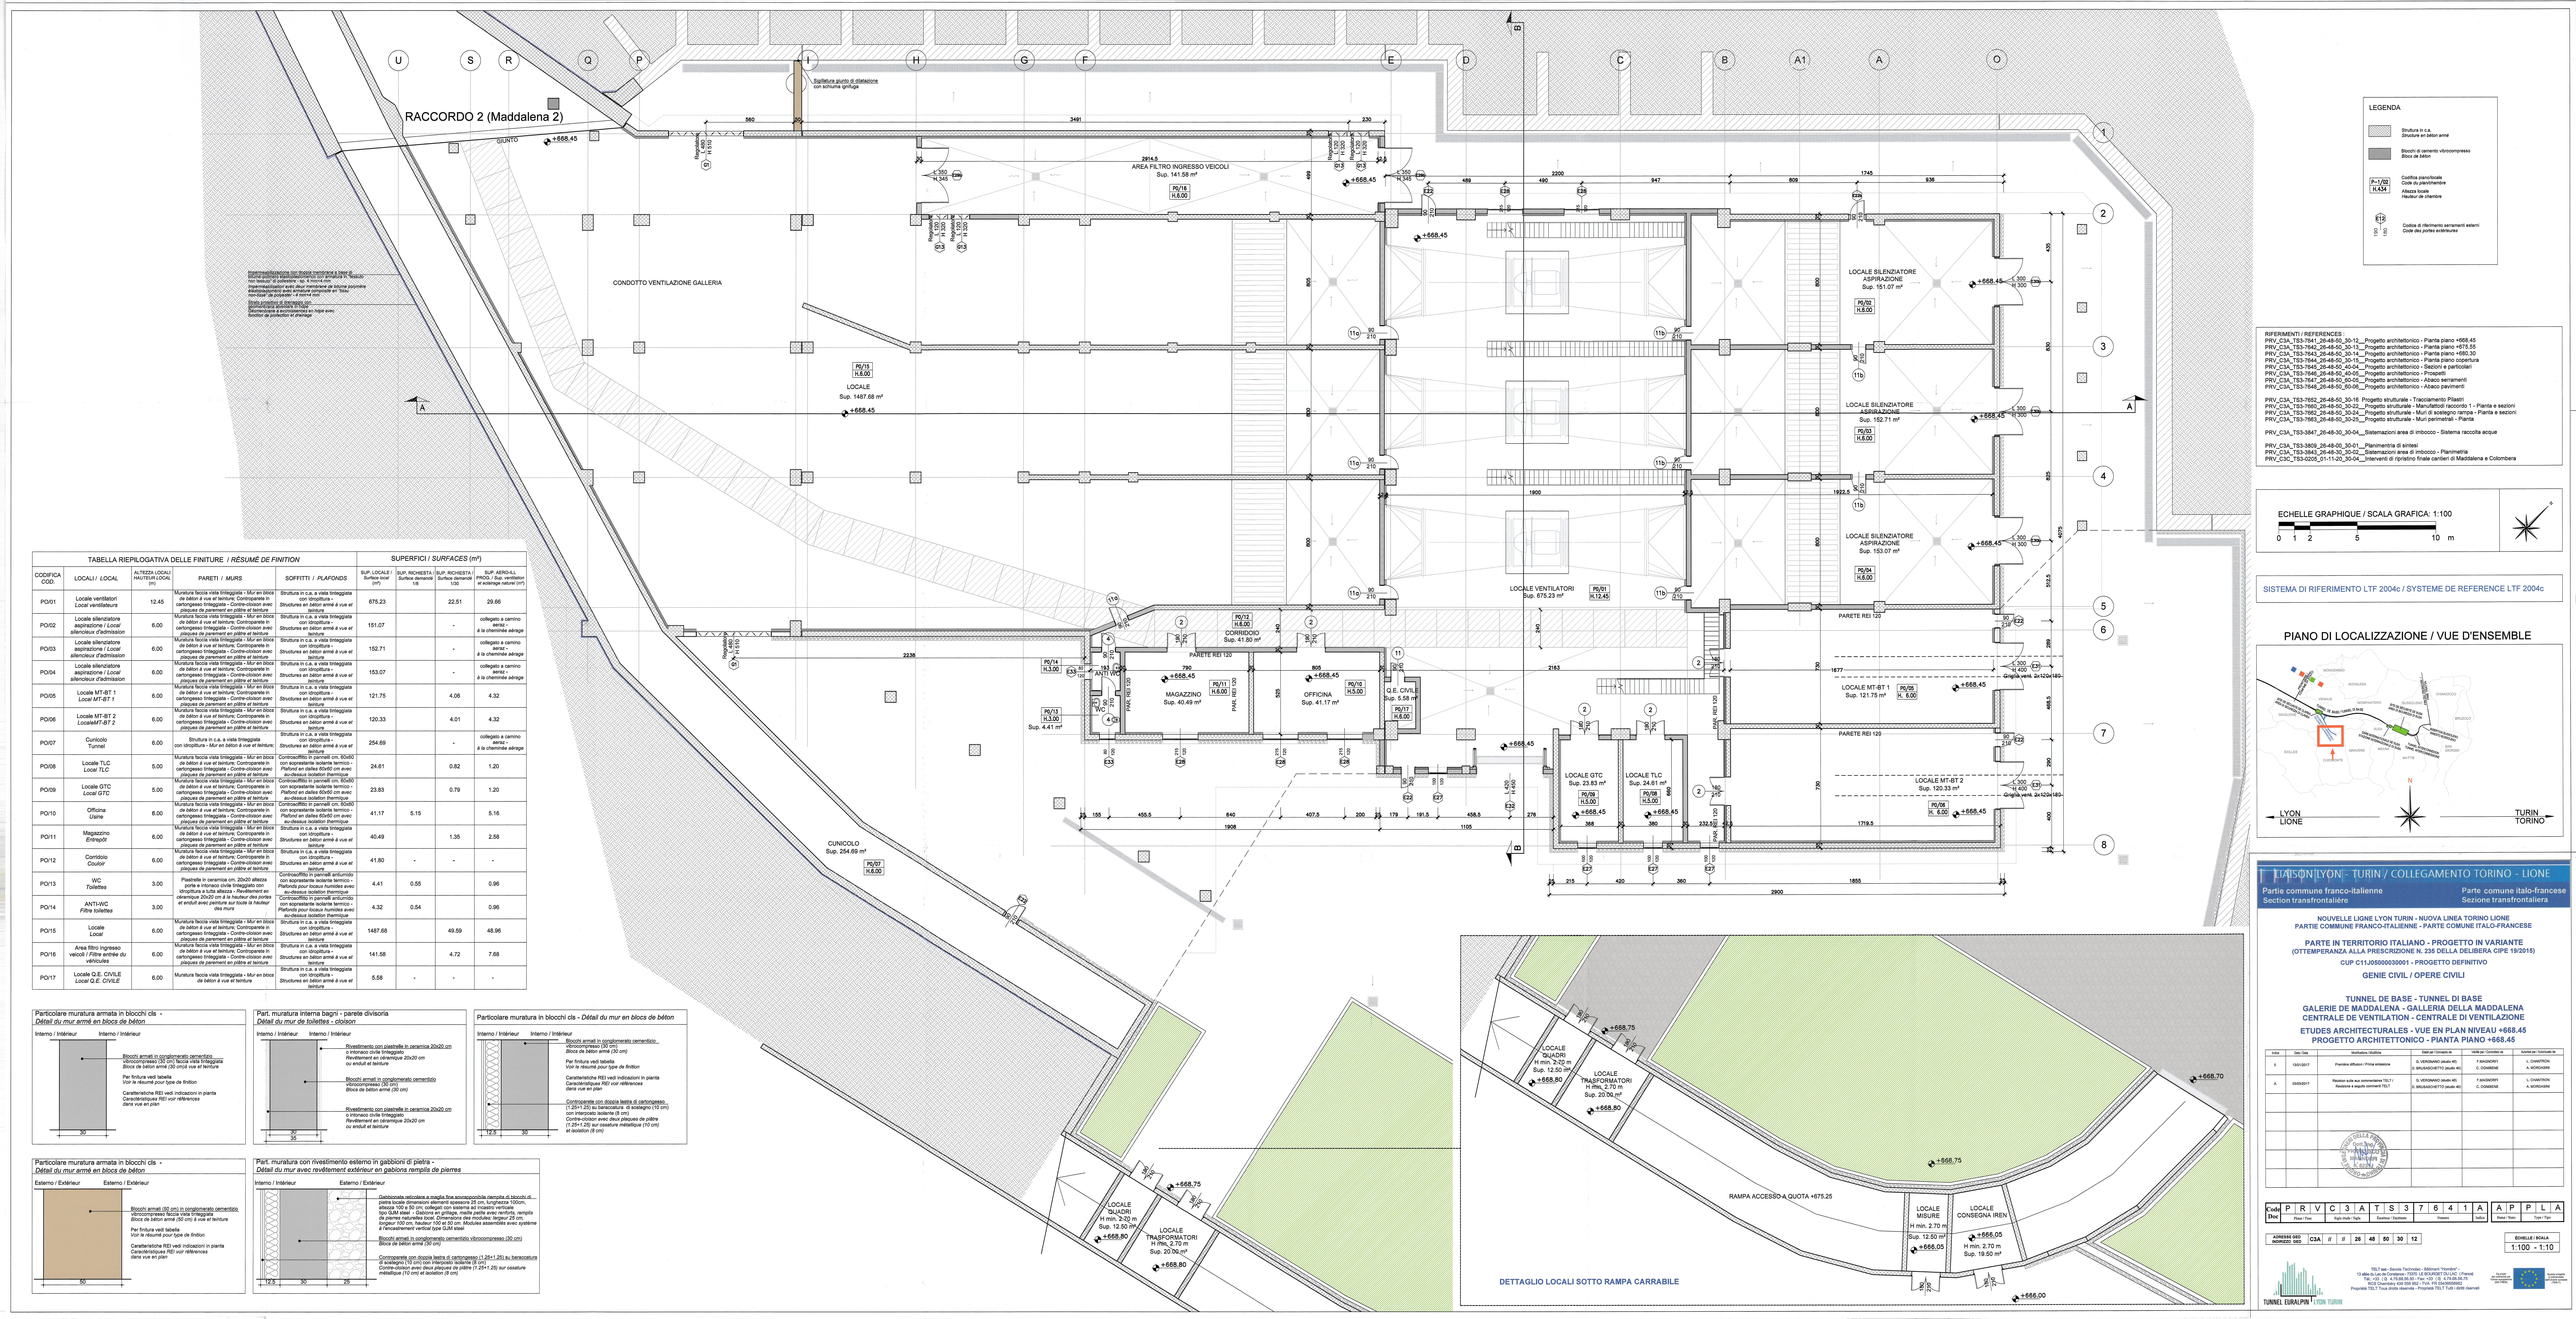
RACCORDO 2 (Maddalena 2)
GIUNTO
+668.45
Sigillatura giunto di dilatazione con schiuma ignifuga
Impermeabilizzazione con doppia membrana a base di bitume polimero elastomerico con armatura in "tessuto non tessuto" di poliestere - sp. 4 mm cad.
Impermeabilizzazione con membrana in bitume polimero elastoplastomerici aventi armature composite en "tissu non-tissé" de polyester - d mm/ mm
Strato drenante di tennassi- ca
Geocomposito drenante a rete tridimensionale a sconnessione in foglio avec feodtion ay protezzion e d'arenage
CONDOTTO VENTILAZIONE GALLERIA
LOCALE
Sup. 1487.68 m²
CUNICOLO
Sup. 254.69 m²
AREA FILTRO INGRESSO VEICOLI
Sup. 141.58 m²
CORRIDOIO
Sup. 41.80 m²
MAGAZZINO
Sup. 40.49 m²
OFFICINA
Sup. 41.17 m²
ANTI WC
Sup. 4.41 m²
LOCALE GTC
Sup. 23.83 m²
LOCALE TLC
Sup. 24.81 m²
LOCALE SILENZIATORE ASPIRAZIONE
Sup. 151.07 m²
LOCALE SILENZIATORE ASPIRAZIONE
Sup. 152.71 m²
LOCALE SILENZIATORE ASPIRAZIONE
Sup. 153.07 m²
LOCALE VENTILATORI
Sup. 675.23 m²
LOCALE MT-BT 1
Sup. 121.75 m²
LOCALE MT-BT 2
Sup. 120.33 m²
PAROI REI 120
PAROI REI 120
PAROI REI 120
PAROI REI 120
PAROI REI 120
PAROI REI 120
PAROI REI 120
Griglia vent. 2x120x180
Griglia vent. 2x120x180
Griglia vent. 4x400
Griglia vent. 4x400
Griglia vent. 4x400