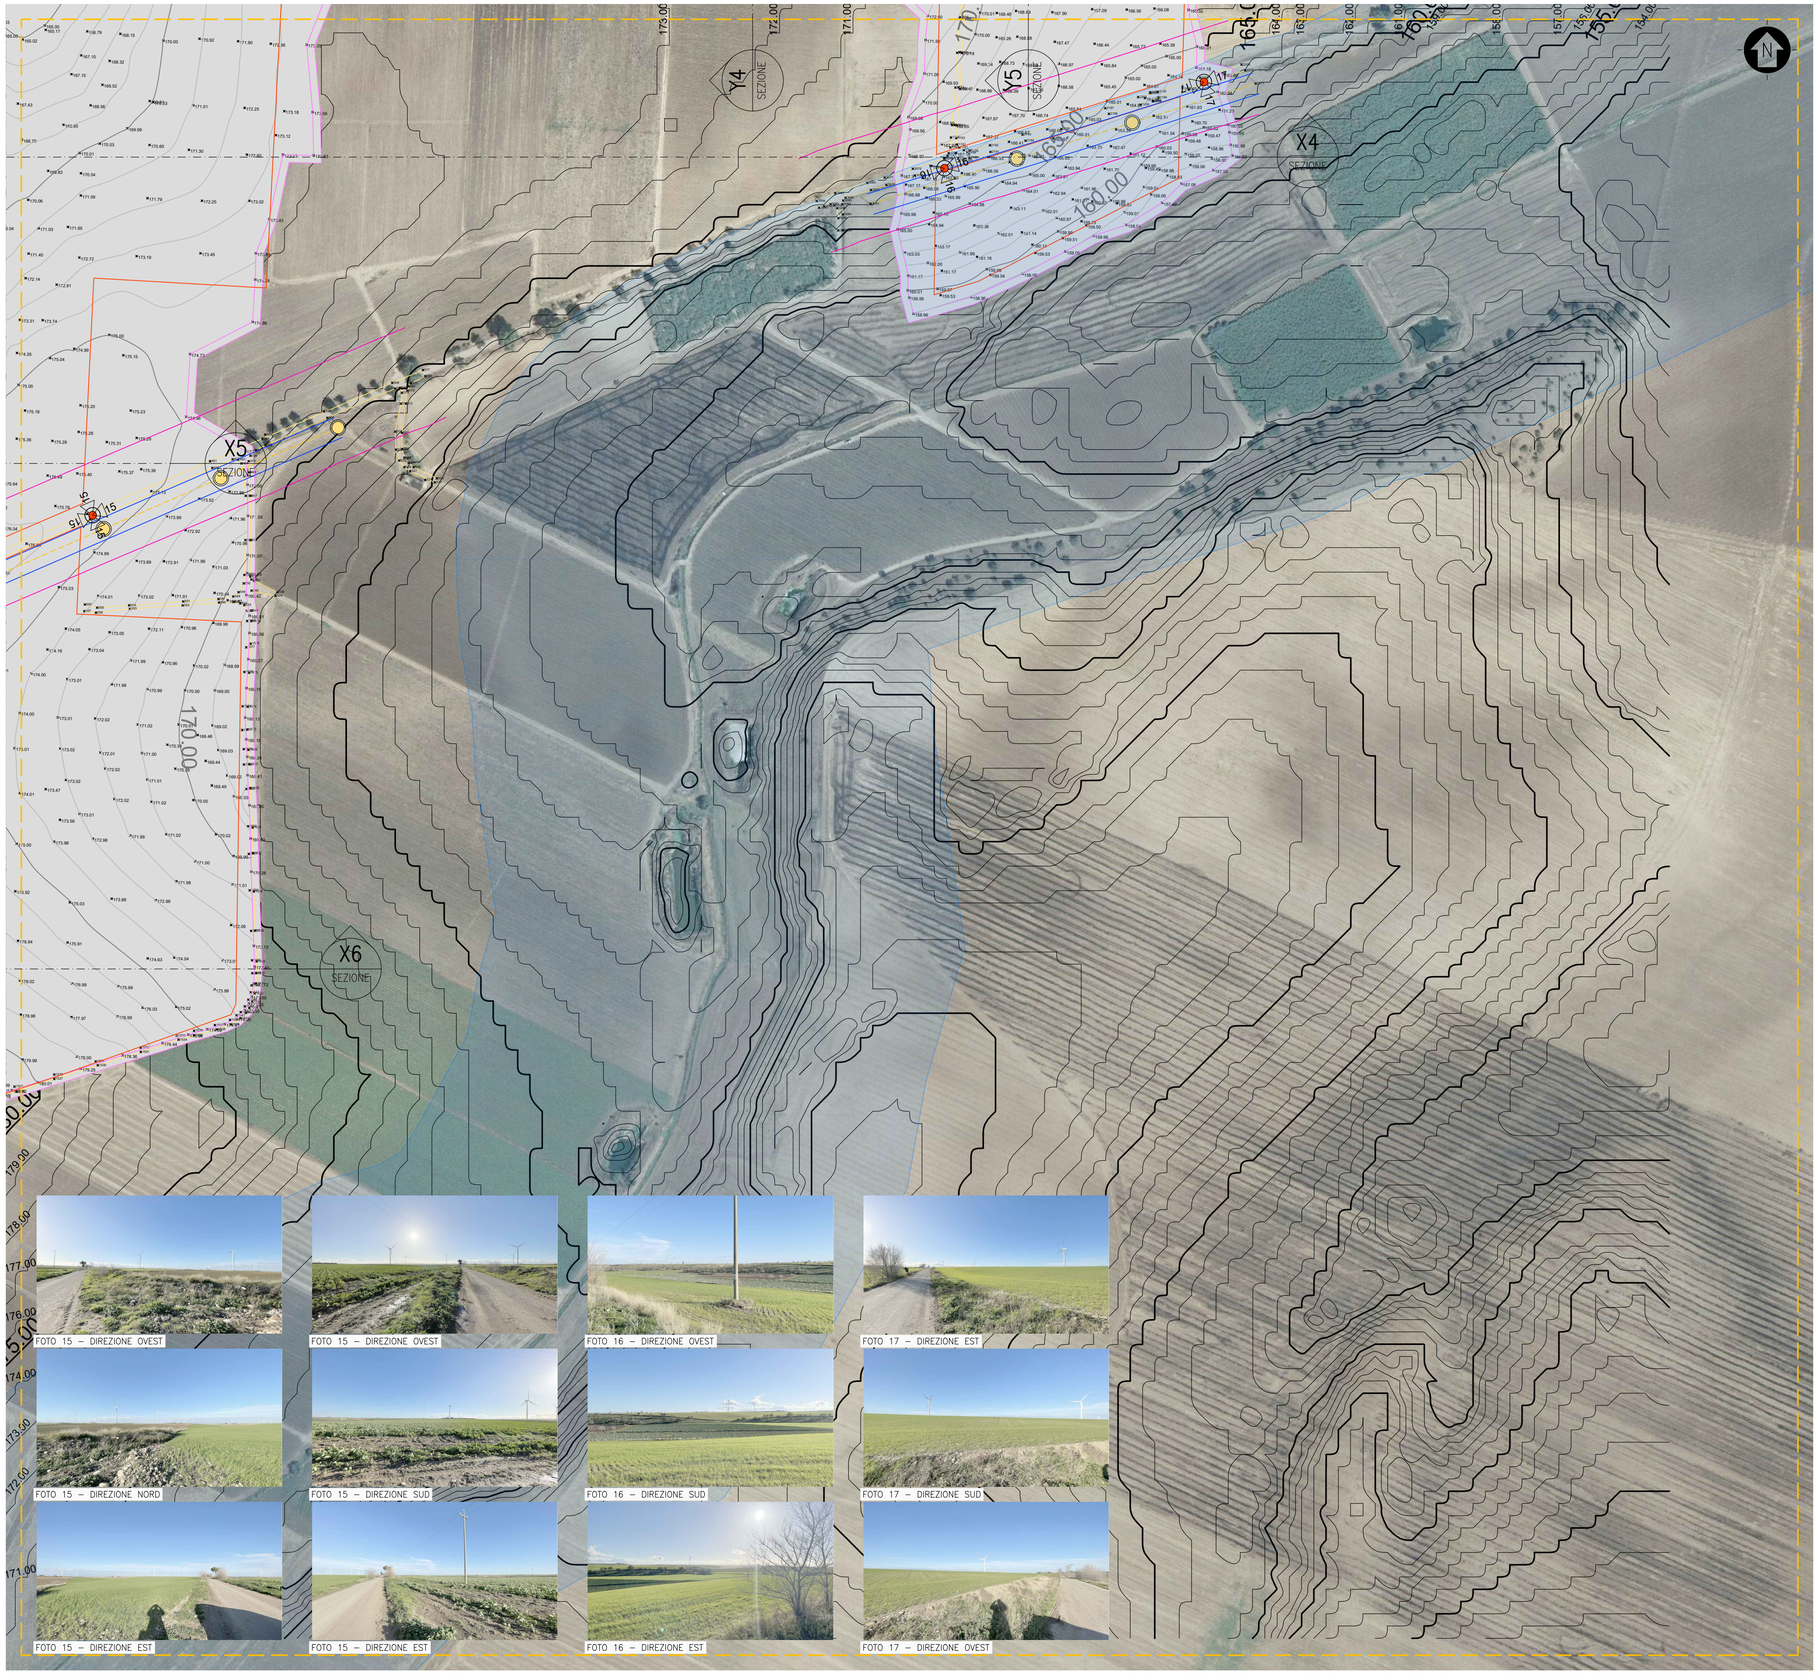

DETTAGLIO CARTOGRAFICO – AREA SUD-EST

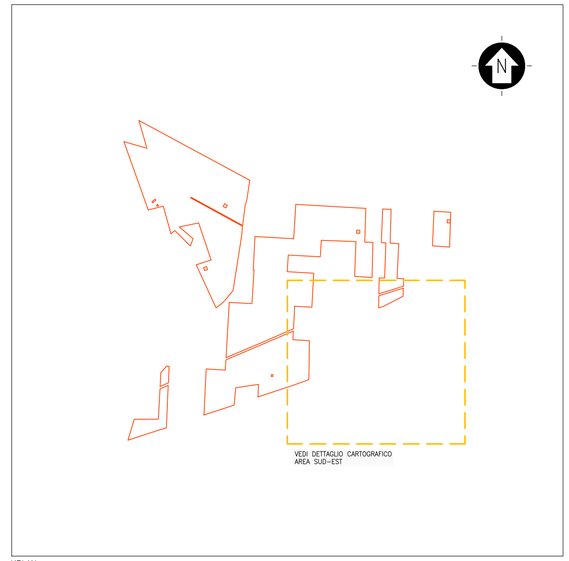

KPLAN

SCALA 1:20000 – 1 cm = 200 m

0 200 400 1000 m

0 1 2 5 cm

LEGENDA

SITO CATASTALE

LEGENDA

SITO CATASTALE

FASCE DI RISPETTO

LINEA AEREA MT ESISTENTE

RISPETTO STRADALE

BENI STORICO CULTURALI

TRATTURI

CORSI D'ACQUA

RILIEVO FOTOGRAFICO PUNTO DI PRESA

AREA RILIEVO TOPOGRAFICO

RILIEVO TOPOGRAFICO PUNTO RILEVATO

175.00 RILIEVO TOPOGRAFICO CURVE DI LIVELLO PRINCIPALI – EQUIDISTANZA 5 m

RILIEVO TOPOGRAFICO CURVE DI LIVELLO SECONDARIE – EQUIDISTANZA 1 m

175.00 DTM REGIONE PUGLIA CURVE DI LIVELLO – EQUIDISTANZA 5 m

176.00 DTM REGIONE PUGLIA CURVE DI LIVELLO – EQUIDISTANZA 1 m

LINEA ELETTRICA AEREA STRUTTURE DI SOSTEGNO

CANALE

LIMITE CAVA

STRADE

RECINZIONE

EDIFICI

SCALA 1:2000 – 1 cm = 20 m

0 20 40 100 m

0 1 2 5 cm

0	–	SA	RF	LC	09/2021
REV.	DESCRIZIONE	DISEGN.	CONTROL.	APPROV.	DATA

Montana S.p.A.
Via Carlo Angelo Furnagalli, 6,
20143 Milano
Tel. +39.02.54118173
Fax +39.02.54129890
www.montanambiente.com
P.IVA 10414270156
Cap. Soc. 600.000,00 €
Milano (sede certificata ISO) | Brescia | Palermo | Cagliari | Roma

Committente

TS ENERGY 5 Srl
Via Reinella, SNC
71017 Torremaggiore (FG)

Progettisti

ING. LAURA CONTI
Iscritta all'Ordine degli Ingegneri della Provincia di Pavia al n. 1726

Oggetto

IMPIANTO INTEGRATO AGRIVOLTAICO COLLEGATO ALLA RTN
POTENZA NOMINALE 81 MW
COMUNE ORDONA E ORTA NOVA

Tavola

STATO DI FATTO
PLANIMETRIA CON RILIEVO PLANOALTIMETRICO
DETTAGLIO CARTOGRAFICO AREA SUD-EST

N. Tav. 2.2

Ns. Rif. 2748_4499_ON_PD_T02.2_REVO_RILIEVO DETTAGLIO

Scala 1:2000

È VIETATA LA RIPRODUZIONE DI QUESTO DOCUMENTO SENZA PREVENTIVA AUTORIZZAZIONE SCRITTA DELLA MONTANA SPA