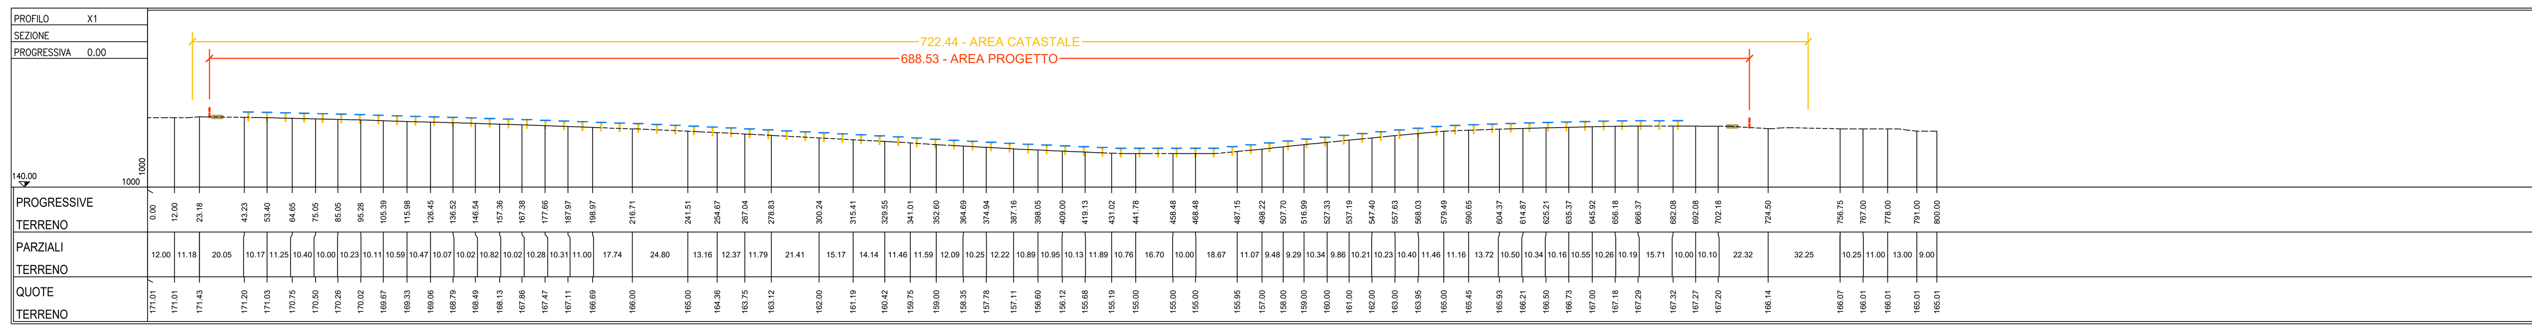

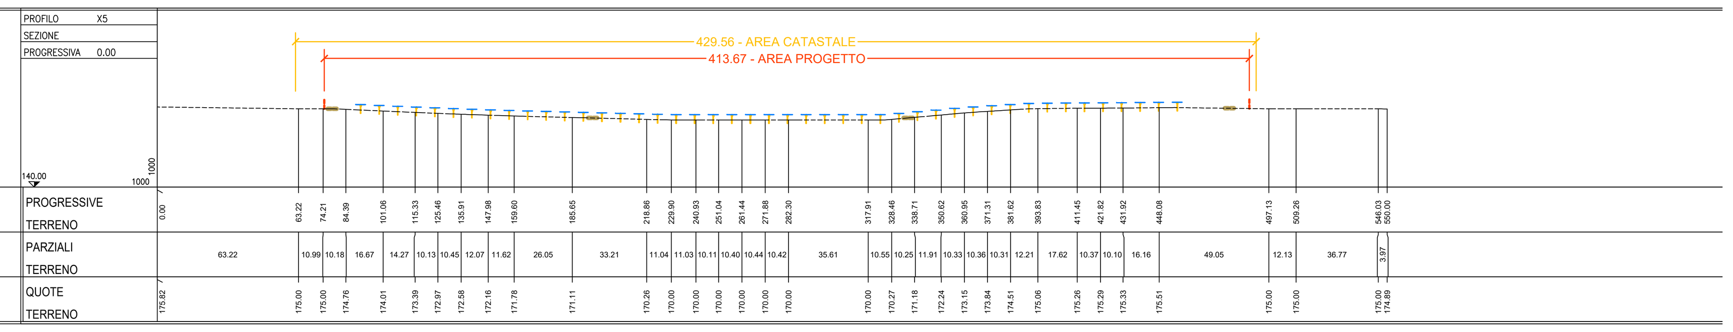

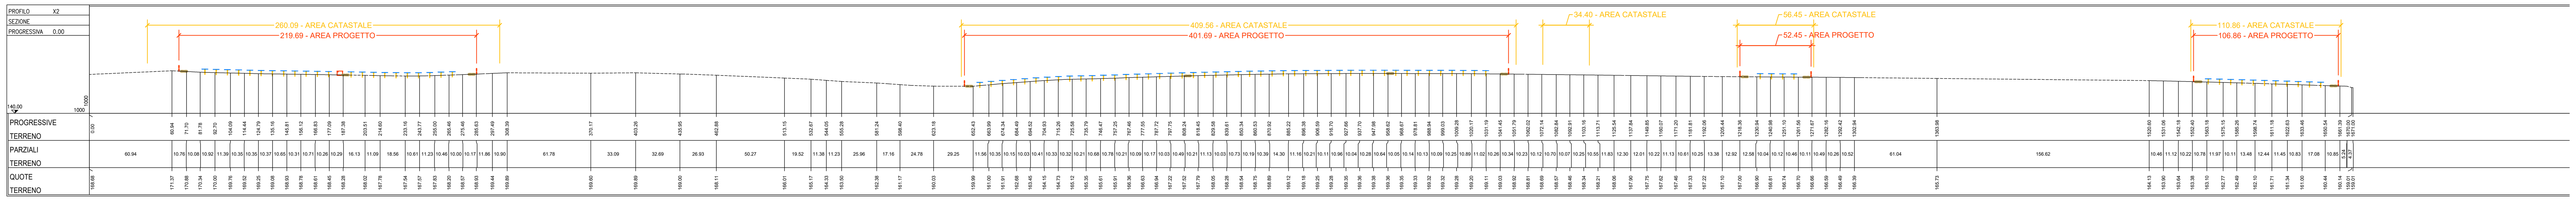

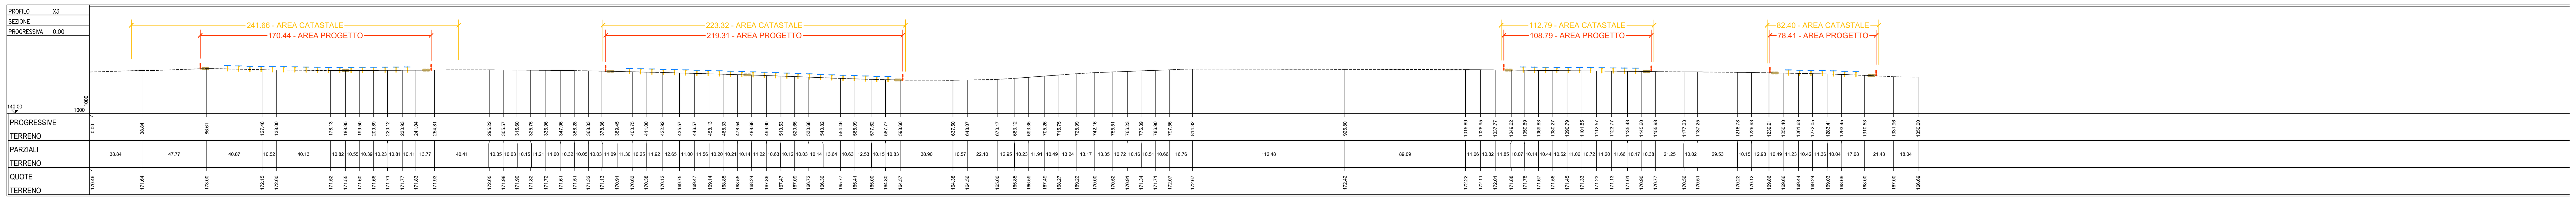

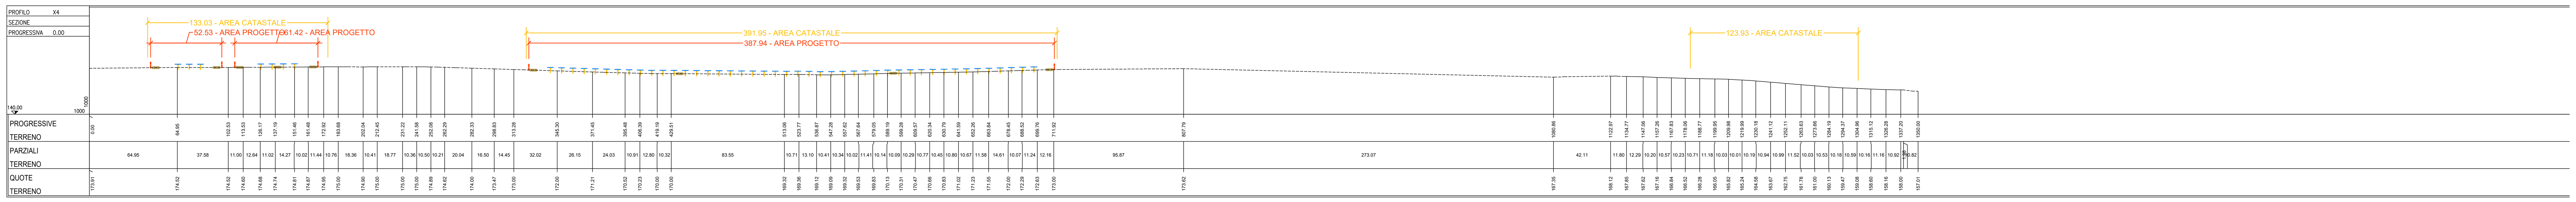

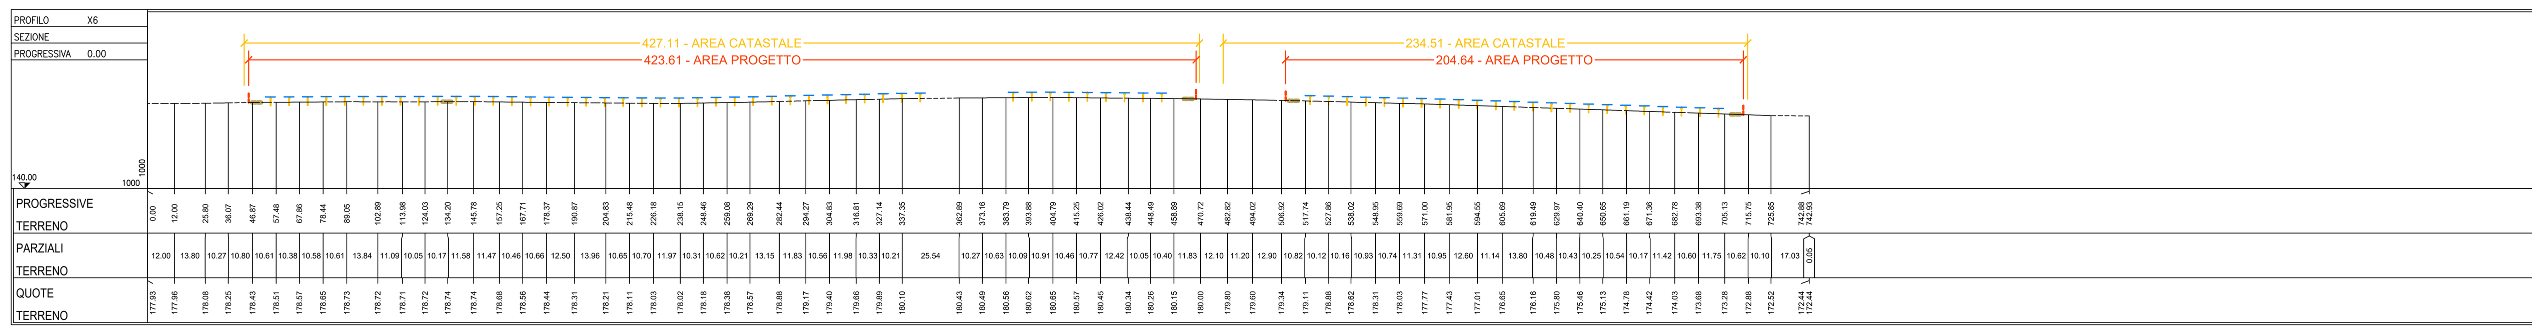

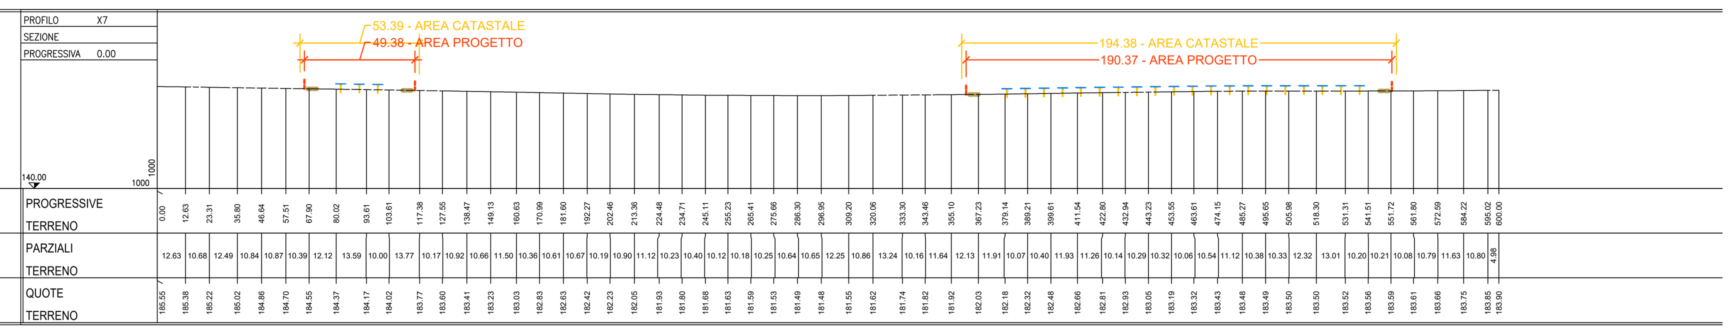

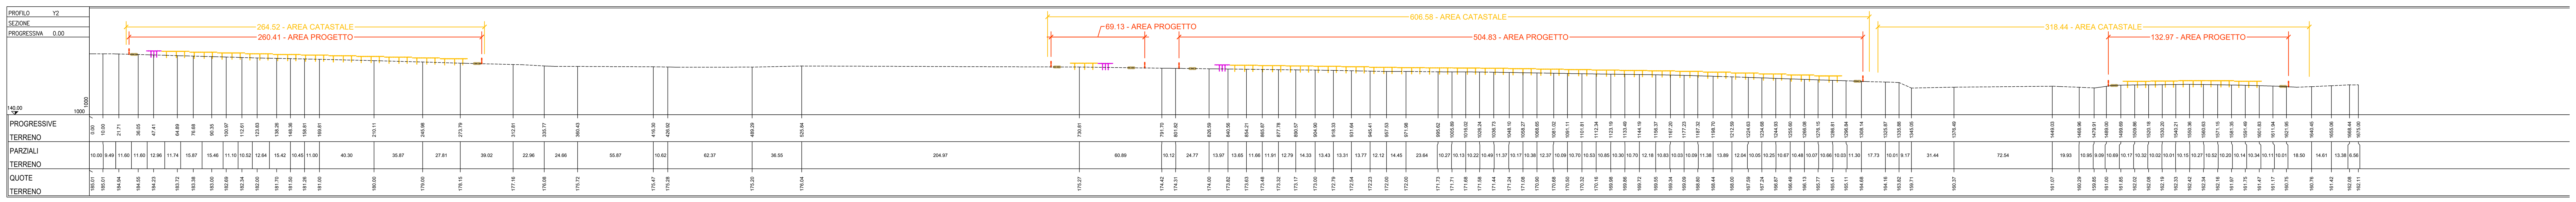

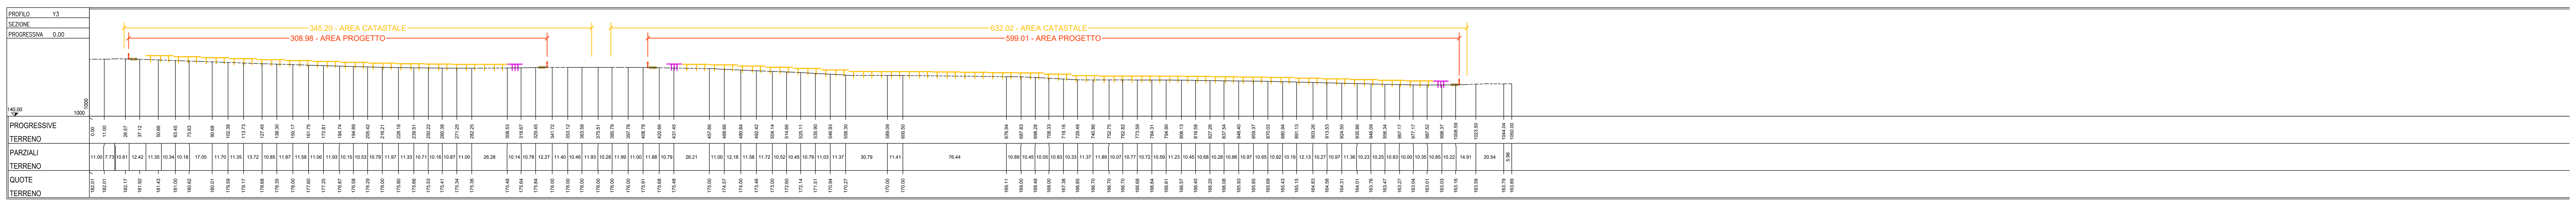

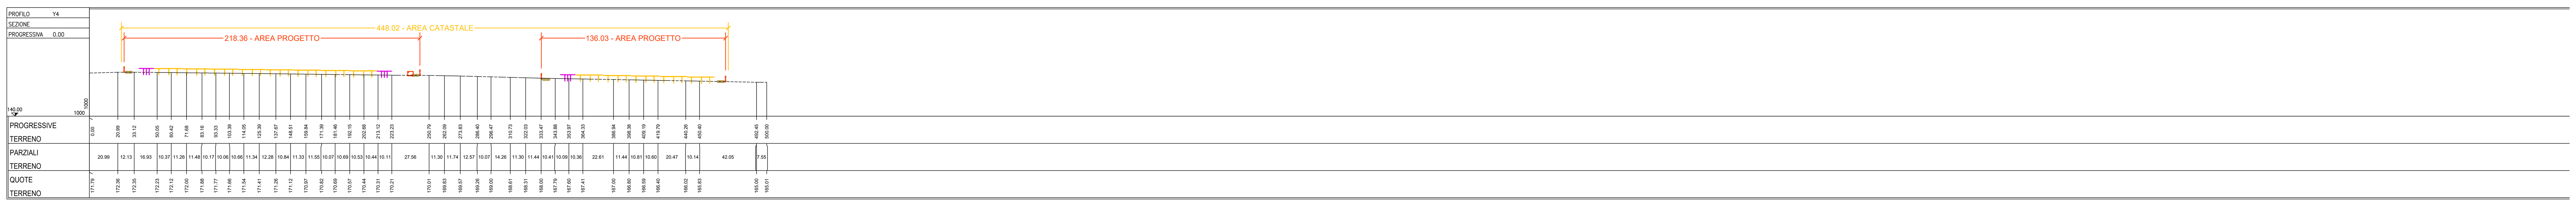

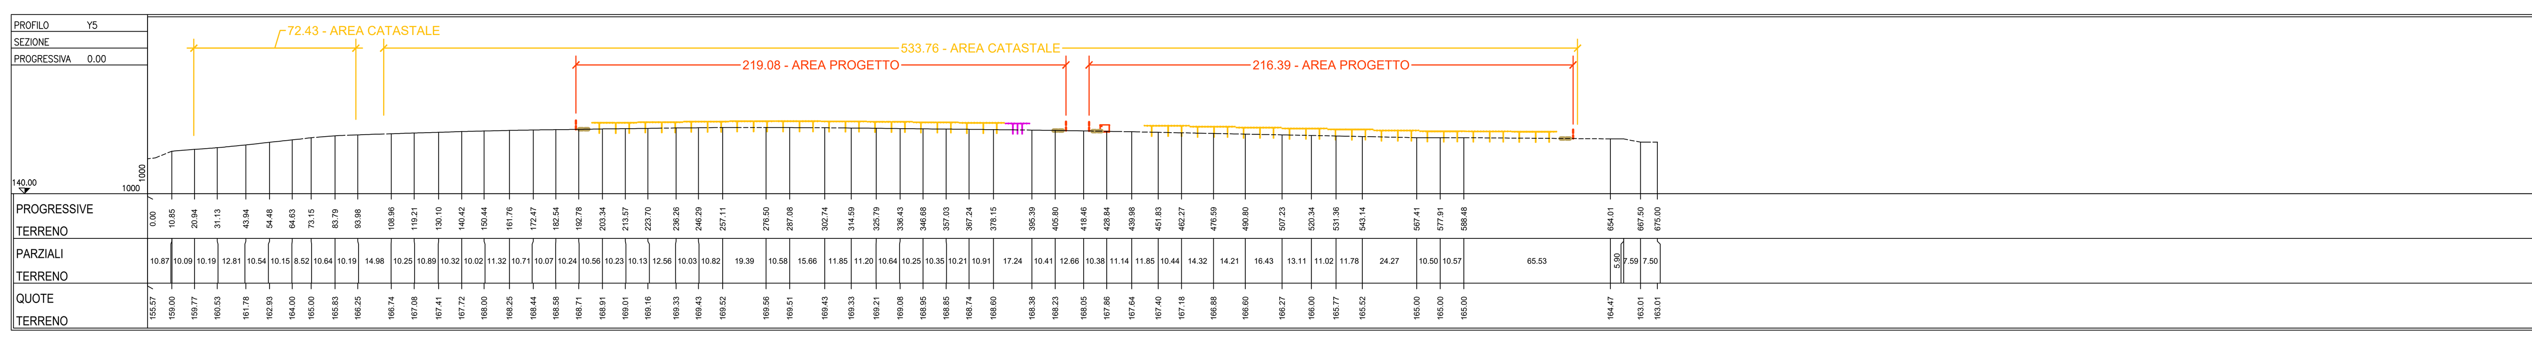

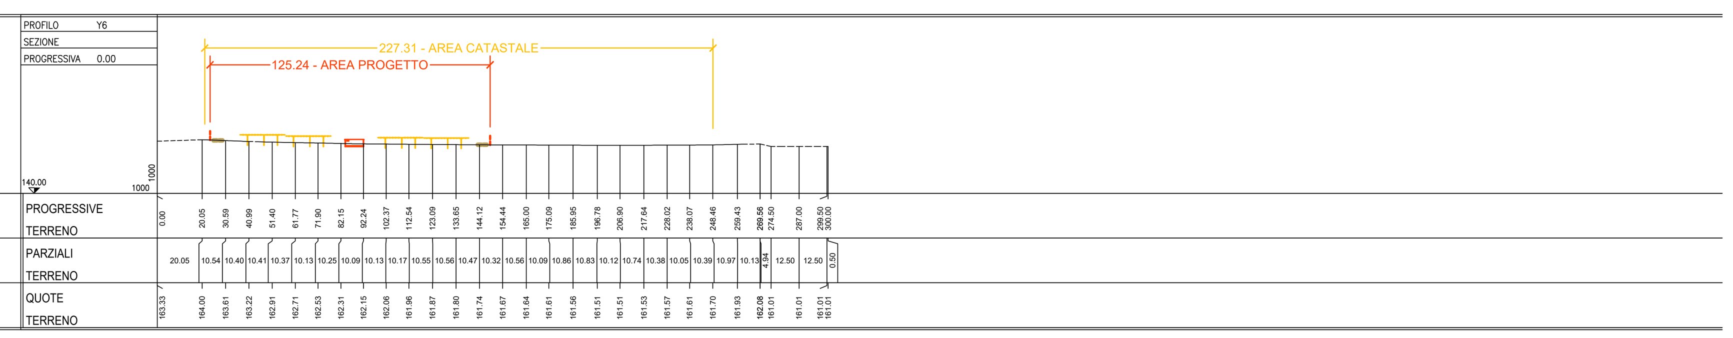

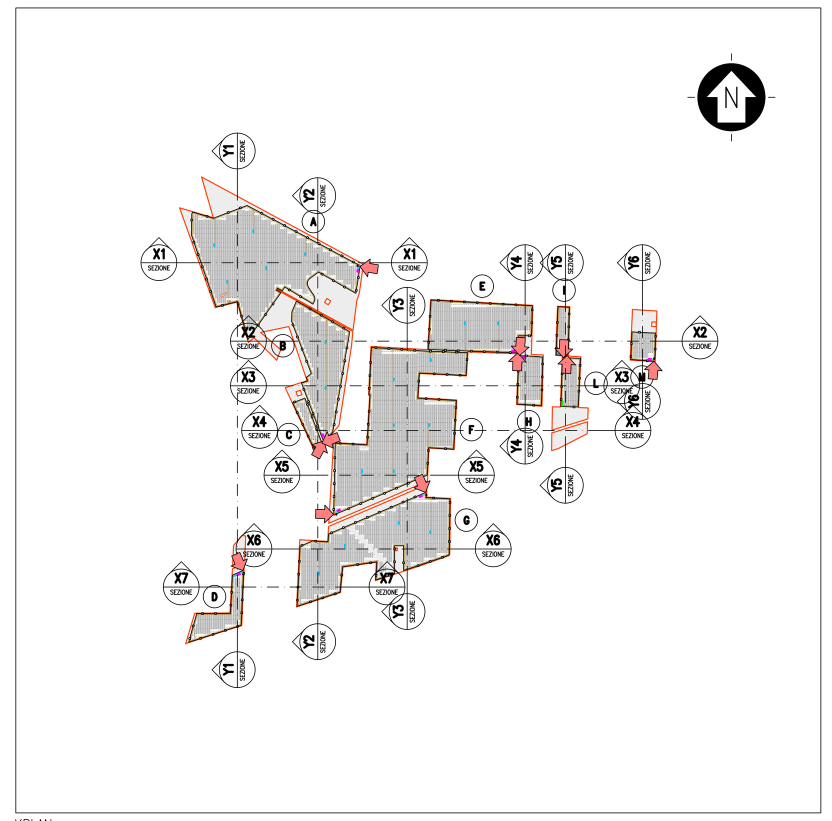

KPLAN

SCALA 1:20000 – 1 cm = 200 m

0 200 400 1000 m
0 1 2 5 cm

LEGENDA

- SITO CATASTALE
- RECINZIONE IN PROGETTO
- ACCESSO AREA IMPIANTO
- VIABILITÀ INTERNA IN PROGETTO
- TRACKER

CABINATI

- CABINA ELETTRICA GENERALE MT
- CABINA ELETTRICA DI CAMPO MT/BT
- LOCALE GUARDIANIA E CONTROLLO ACCESSI
- MAGAZZINO

LEGENDA PROFILI

- PROFILO TERRENO – STATO DI FATTO

IMPIANTO FOTOVOLTAICO

- RECINZIONE
- VIABILITÀ INTERNA IN PROGETTO
- STRUTTURE DI SOSTEGNO MODULI – SEZIONI X
- STRUTTURE DI SOSTEGNO 30 MODULI – SEZIONI Y
- STRUTTURE DI SOSTEGNO 15 MODULI – SEZIONI Y
- CABINATI

SCALA 1:4000 – 1 cm = 40 m

0 40 80 200 m
0 1 2 5 cm

REV.	DESCRIZIONE	DISEGN.	CONTROL.	APPROV.	DATA
0	–	SA	RF	LC	09/2021

Montana

Montana S.p.A
Via Carlo Angelo Fumagalli, 6.
20143 Milano
Tel. +39.02.54118173
Fax +39.02.54129890
www.montanambiente.com
P.IVA 10414270156
Cap. Soc. 600.000,00 €
Milano (sede certificata ISO) | Brescia | Palermo | Cagliari | Roma

DNV·GL ISO 9001 – ISO 14001

Committente

TS ENERGY 5 Srl
Via Reinella, SNC
71017 Torremaggiore (FG)

Progettisti

ING. LAURA CONTI
Iscritta all'Ordine degli Ingegneri della Provincia di Pavia al n. 1726

Oggetto

IMPIANTO INTEGRATO AGRIVOLTAICO COLLEGATO ALLA RTN
POTENZA NOMINALE 81 MW
COMUNE ORDONA E ORTA NOVA

Tavola

SEZIONI DI CONFRONTO

N. Tav. 10

Ns. Rif. 2748_4499_ON_PD_T10_REV0_SEZIONI DI CONFRONTO

Scala 1:2000

È VIETATA LA RIPRODUZIONE DI QUESTO DOCUMENTO SENZA PREVENTIVA AUTORIZZAZIONE SCRITTA DELLA MONTANA SPA