
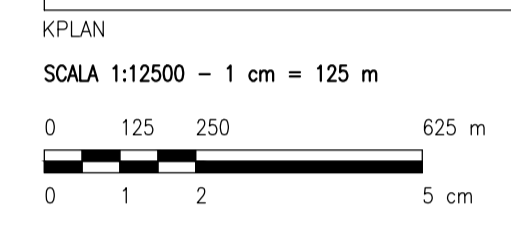
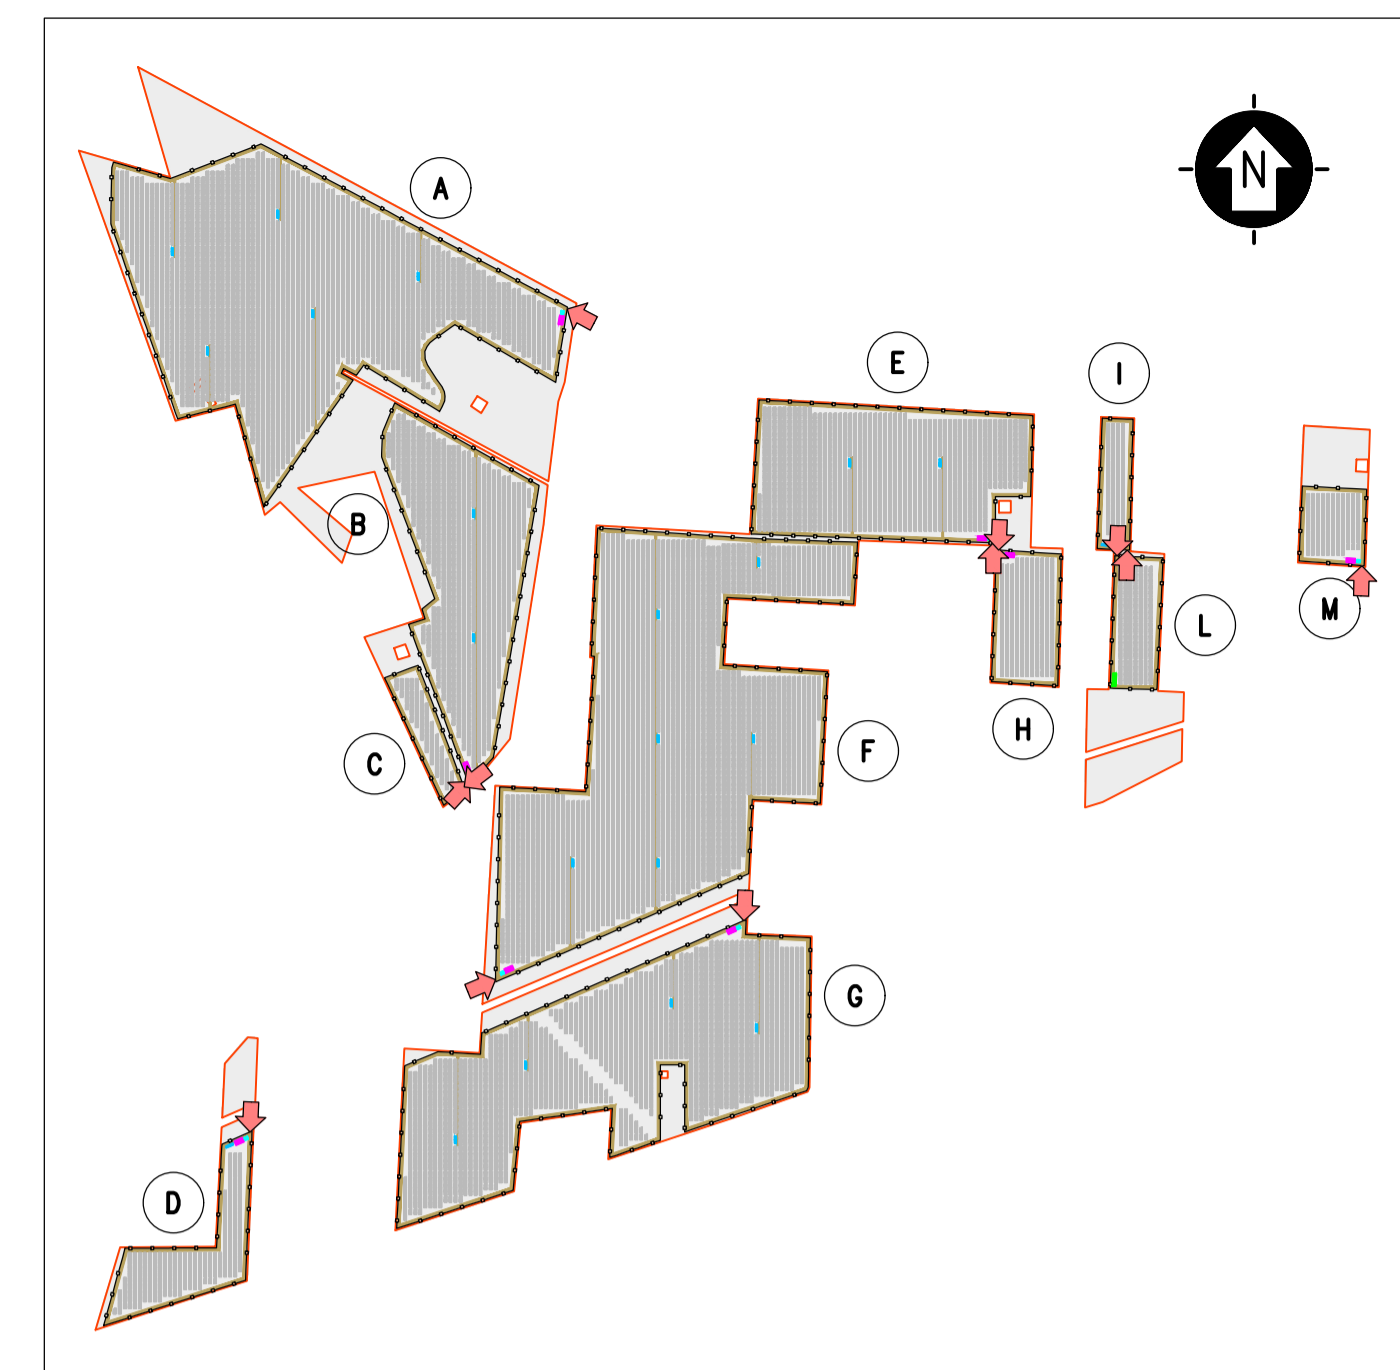


PLANIMETRIA ALLESTIMENTO ELETTRICO


PLANIMETRIA ALLESTIMENTO ELETTRICO

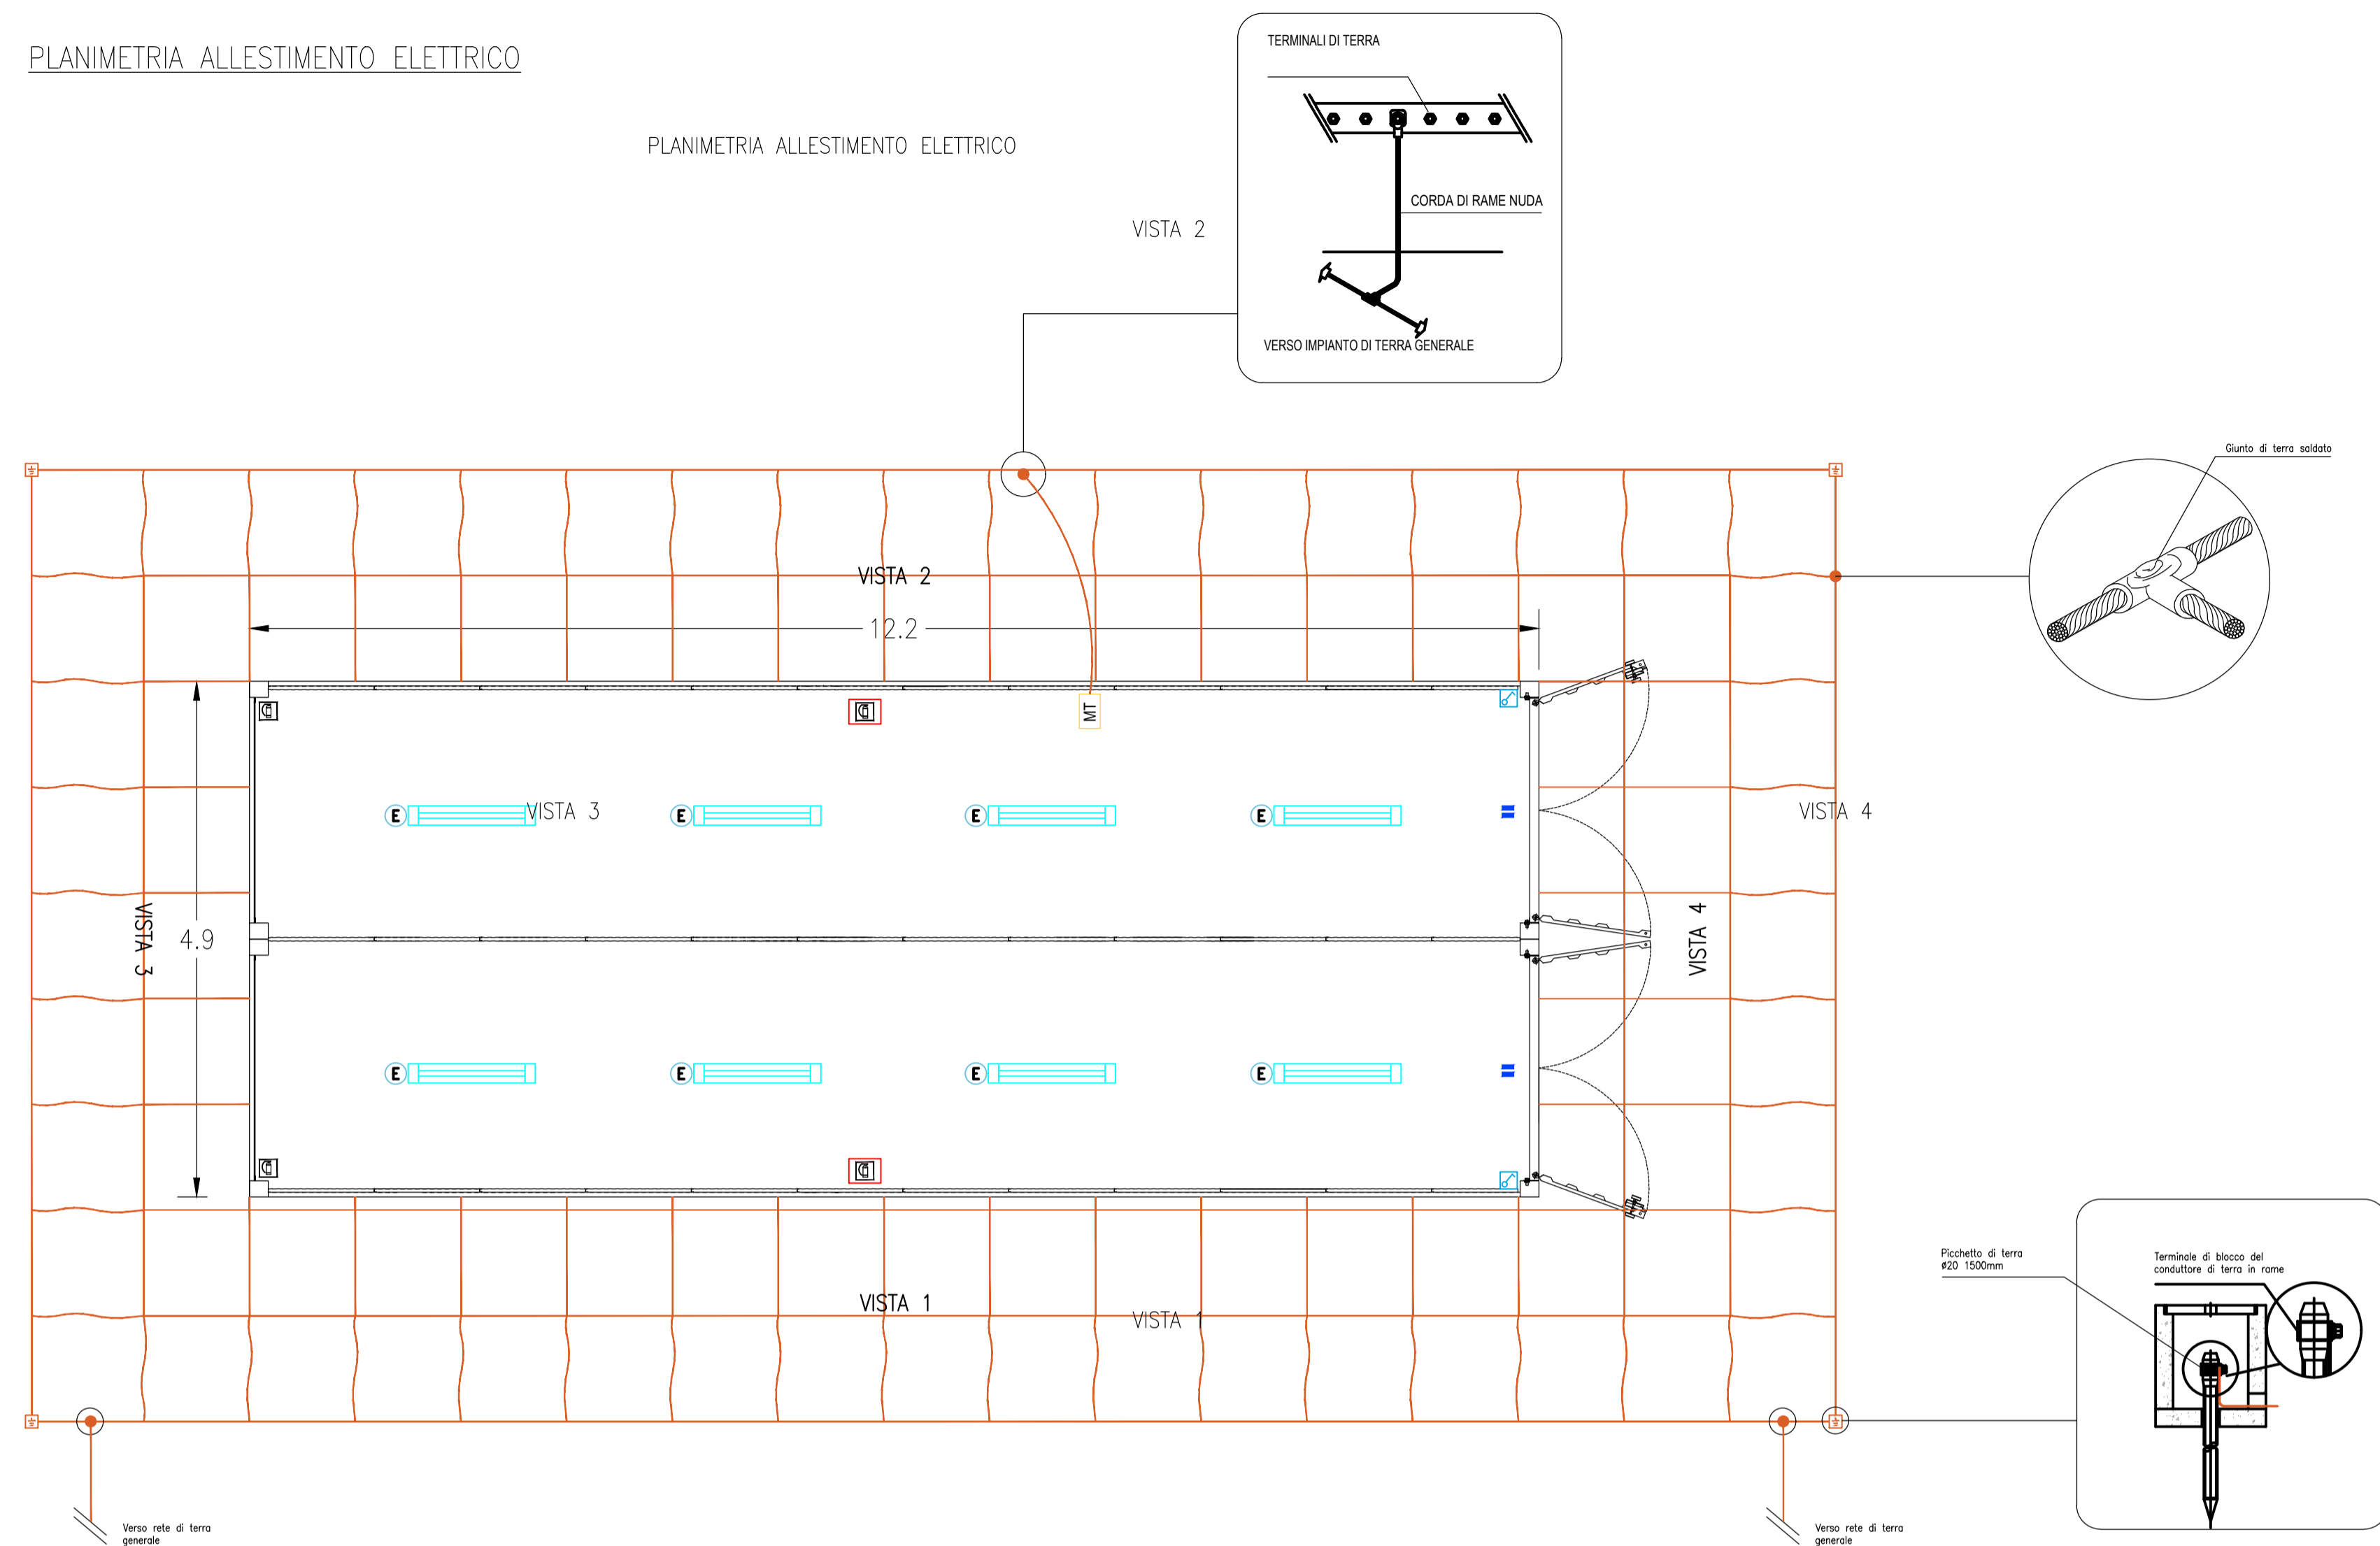


LEGENDA

	SITO CATASTALE		CABINATI
	RECINZIONE IN PROGETTO		CABINA ELETTRICA DI CAMPO MT/BT
	ACCESSO AREA IMPIANTO		LOCALE GUARDIANA E CONTROLLO ACCESSI
	VIABILITÀ INTERNA IN PROGETTO		MAGAZZINO
	TRACKER		
			CABINA ELETTRICA GENERALE MT

PROSPETTI

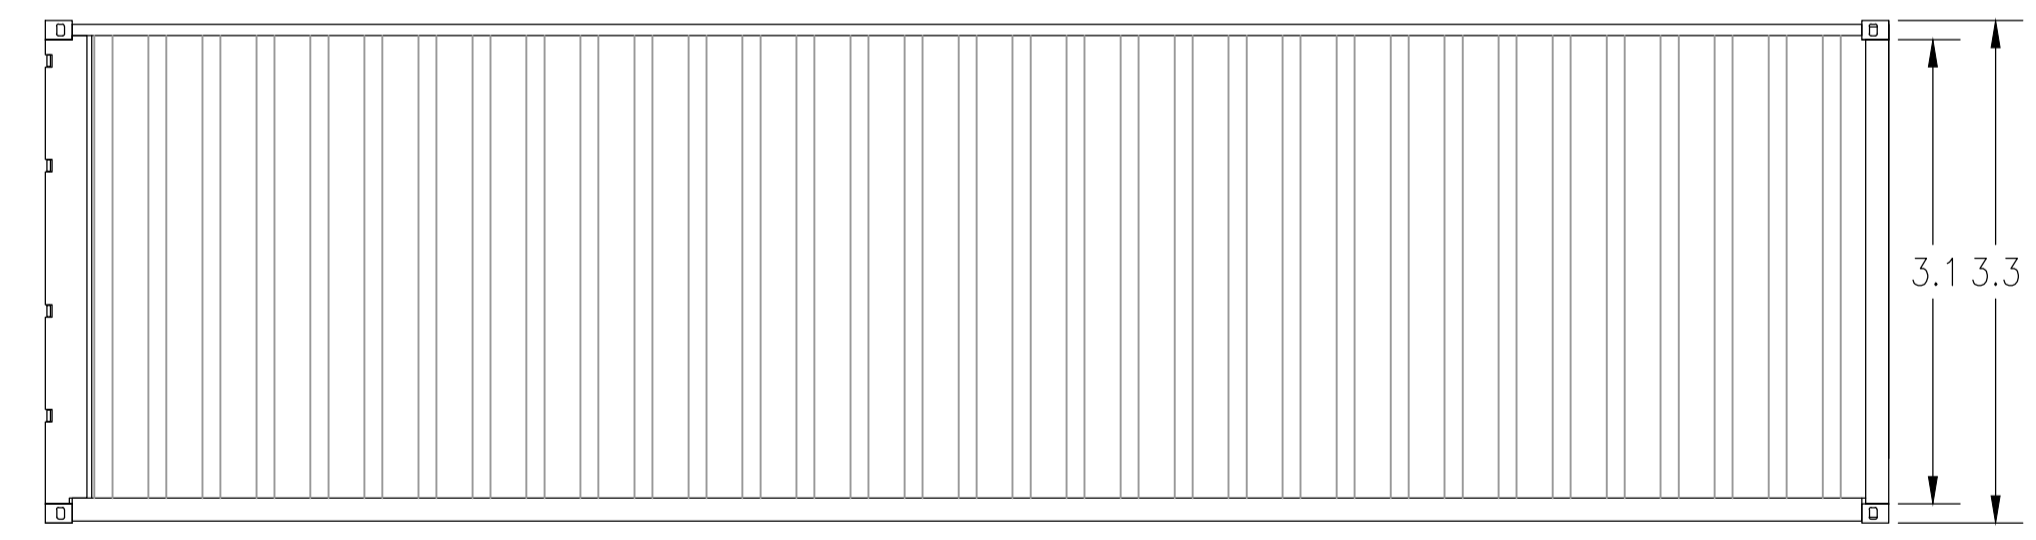

VISTA 1, 2

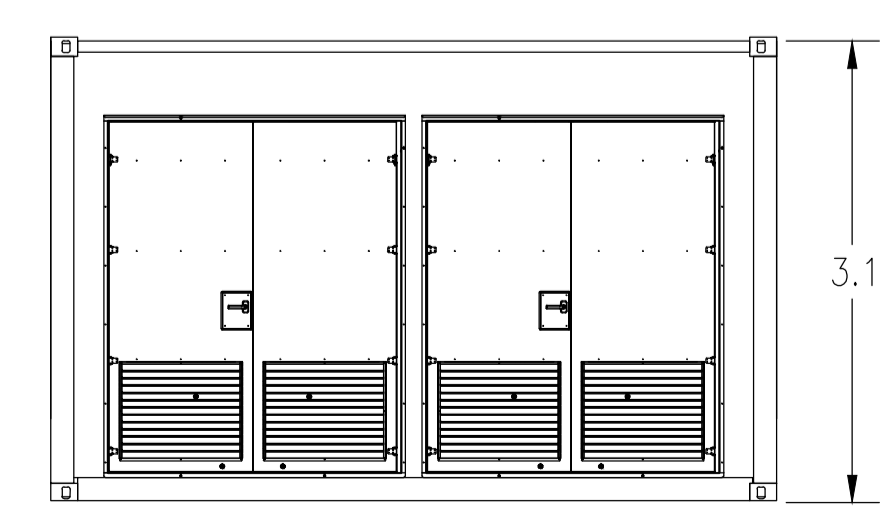


VISTA 4



VISTA 3

LEGENDA

Simbolo	Descrizione
	ILLUMINAZIONE 2x36W
	ILLUMINAZIONE D'EMERGENZA
	SWITCH BIPOLARE
	ESTINTORE
	ESTINTORE IN BOX
	RIVELATORE DI FUMI OTTICO
	ALLARME MAGNETICO

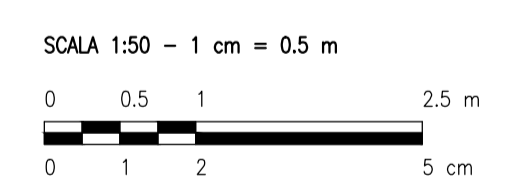

0		Aff.	RF	LC	09/2021
REV.	DESCRIZIONE	DESCRIZIONE	CONTROL.	APPROV.	DATA

Montana

Montana SpA
Via Carlo Azeglio Fumagalli, 6
20143 Milano
Miro (sede certificata ISO) | Brescia | Palermo | Cagliari | Roma

Tel. +39.02.54118173
Fax +39.02.54129890
www.montana.com

P. IVA 10414230156
Cap. Soc. 600.000,00 €

ISO 9001 | ISO 14001

Committente: **TS ENERGY 5 Srl**
Via Reinella, SNC
71017 Torremaggiore (FG)

Progettati: **ING. LAURA CONTI**
Iscritta all'Ordine degli Ingegneri della Provincia di Pavia al n. 1726

Oggetto: **IMPIANTO INTEGRATO AGRIVOLTICO COLLEGATO ALLA RTN**
POTENZA NOMINALE 81 MW
COMUNE ORDONA E ORTA NOVA

Tavola: **CABINE ELETTRICHE - MAGAZZINO**

N. Tav. **17**

No. Riv. 2748_4499_ON_PD_T17_REV0_CABINE ELETTRICHE - MAGAZZINO

Scale 1:50

E' VIETATA LA RIPRODUZIONE DI QUESTO DOCUMENTO SENZA PREVENTIVA AUTORIZZAZIONE SCRITTA DELLA MONTANA SPA