




# EDIFICIO PRODUTTORE

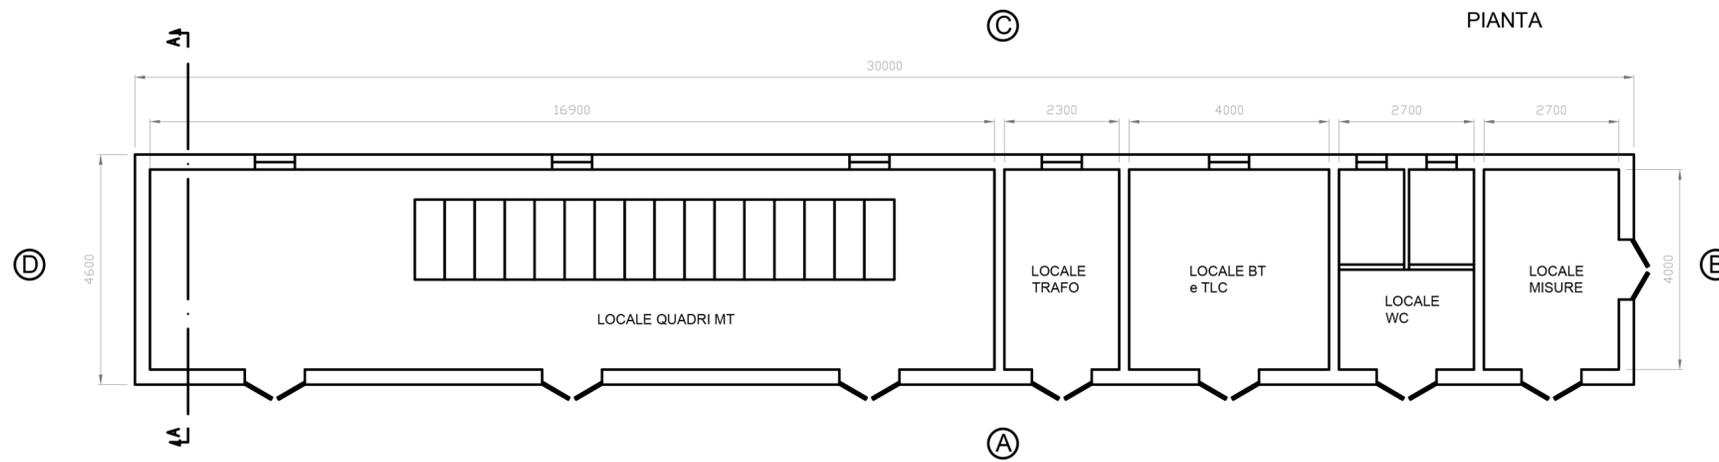


PROSPETTO "A"

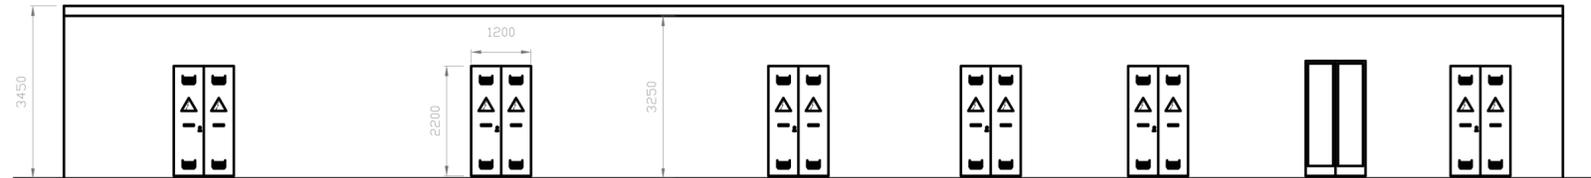


PROSPETTO "C"

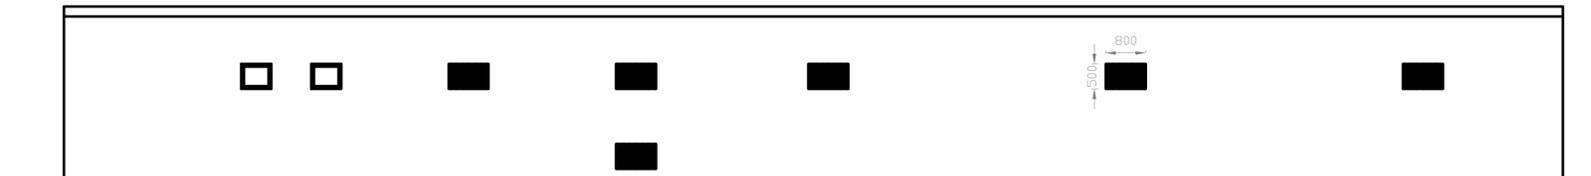


PROSPETTO "B"

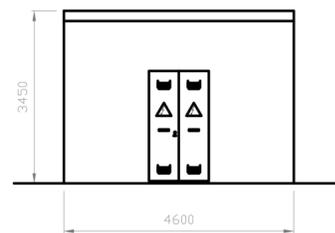

PROSPETTO "D"

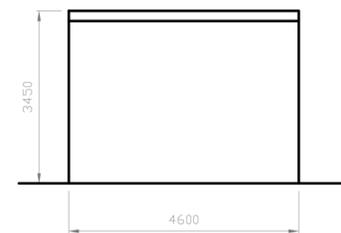

SEZIONE A-A

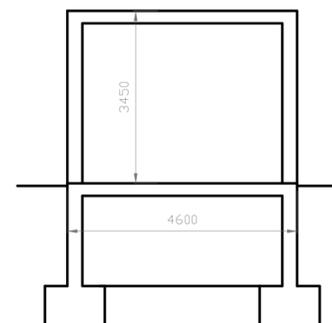

| REV. | DESCRIZIONE | DISEGN. | CONTROL. | APPROV. | DATA    |
|------|-------------|---------|----------|---------|---------|
| 0    | EMISSIONE   | 3E      | RF       | LC      | 09/2021 |

**Montana**  
conoscere, progettare, rispettare l'ambiente

Montana S.p.A.  
Via Carlo Angelo Fumagalli, 6  
20143 Milano  
Tel. +39.02.54118173  
Fax +39.02.54129890  
www.montanambiente.com

P.IVA 10414270156  
Cap. Soc. 600.000,00 €



Committente  
TS Energy 5 Srl  
Via Reinella, SNC  
71017 Torremaggiore (FG)

Progettisti  
ING. GIOVANNI ANTONIO SARACENO  
Iscritto all'Ordine degli Ingegneri della Provincia di Reggio Calabria al n.1629

Oggetto  
IMPIANTO INTEGRATO AGRIVOLTAICO COLLEGATO ALLA RTN  
POTENZA NOMINALE 91 MWp  
Comune di Orta Nova e Ortona (FG)

Tavola  
Stazione Utente - Fabbricato - Quadri  
N. Tav.  
26

Na. Rif. 2748\_4499\_ON\_PD\_T26\_REV0\_STAZIONE UTENZA - FABBRICATO - QUADRI  
Scala 1:

È VIETATA LA RIPRODUZIONE DI QUESTO DOCUMENTO SENZA PREVENTIVA AUTORIZZAZIONE SCRITTA DELLA MONTANA SPA