



DETTAGLIO PALO ILLUMINAZIONE E VIDEOSORVEGLIANZA

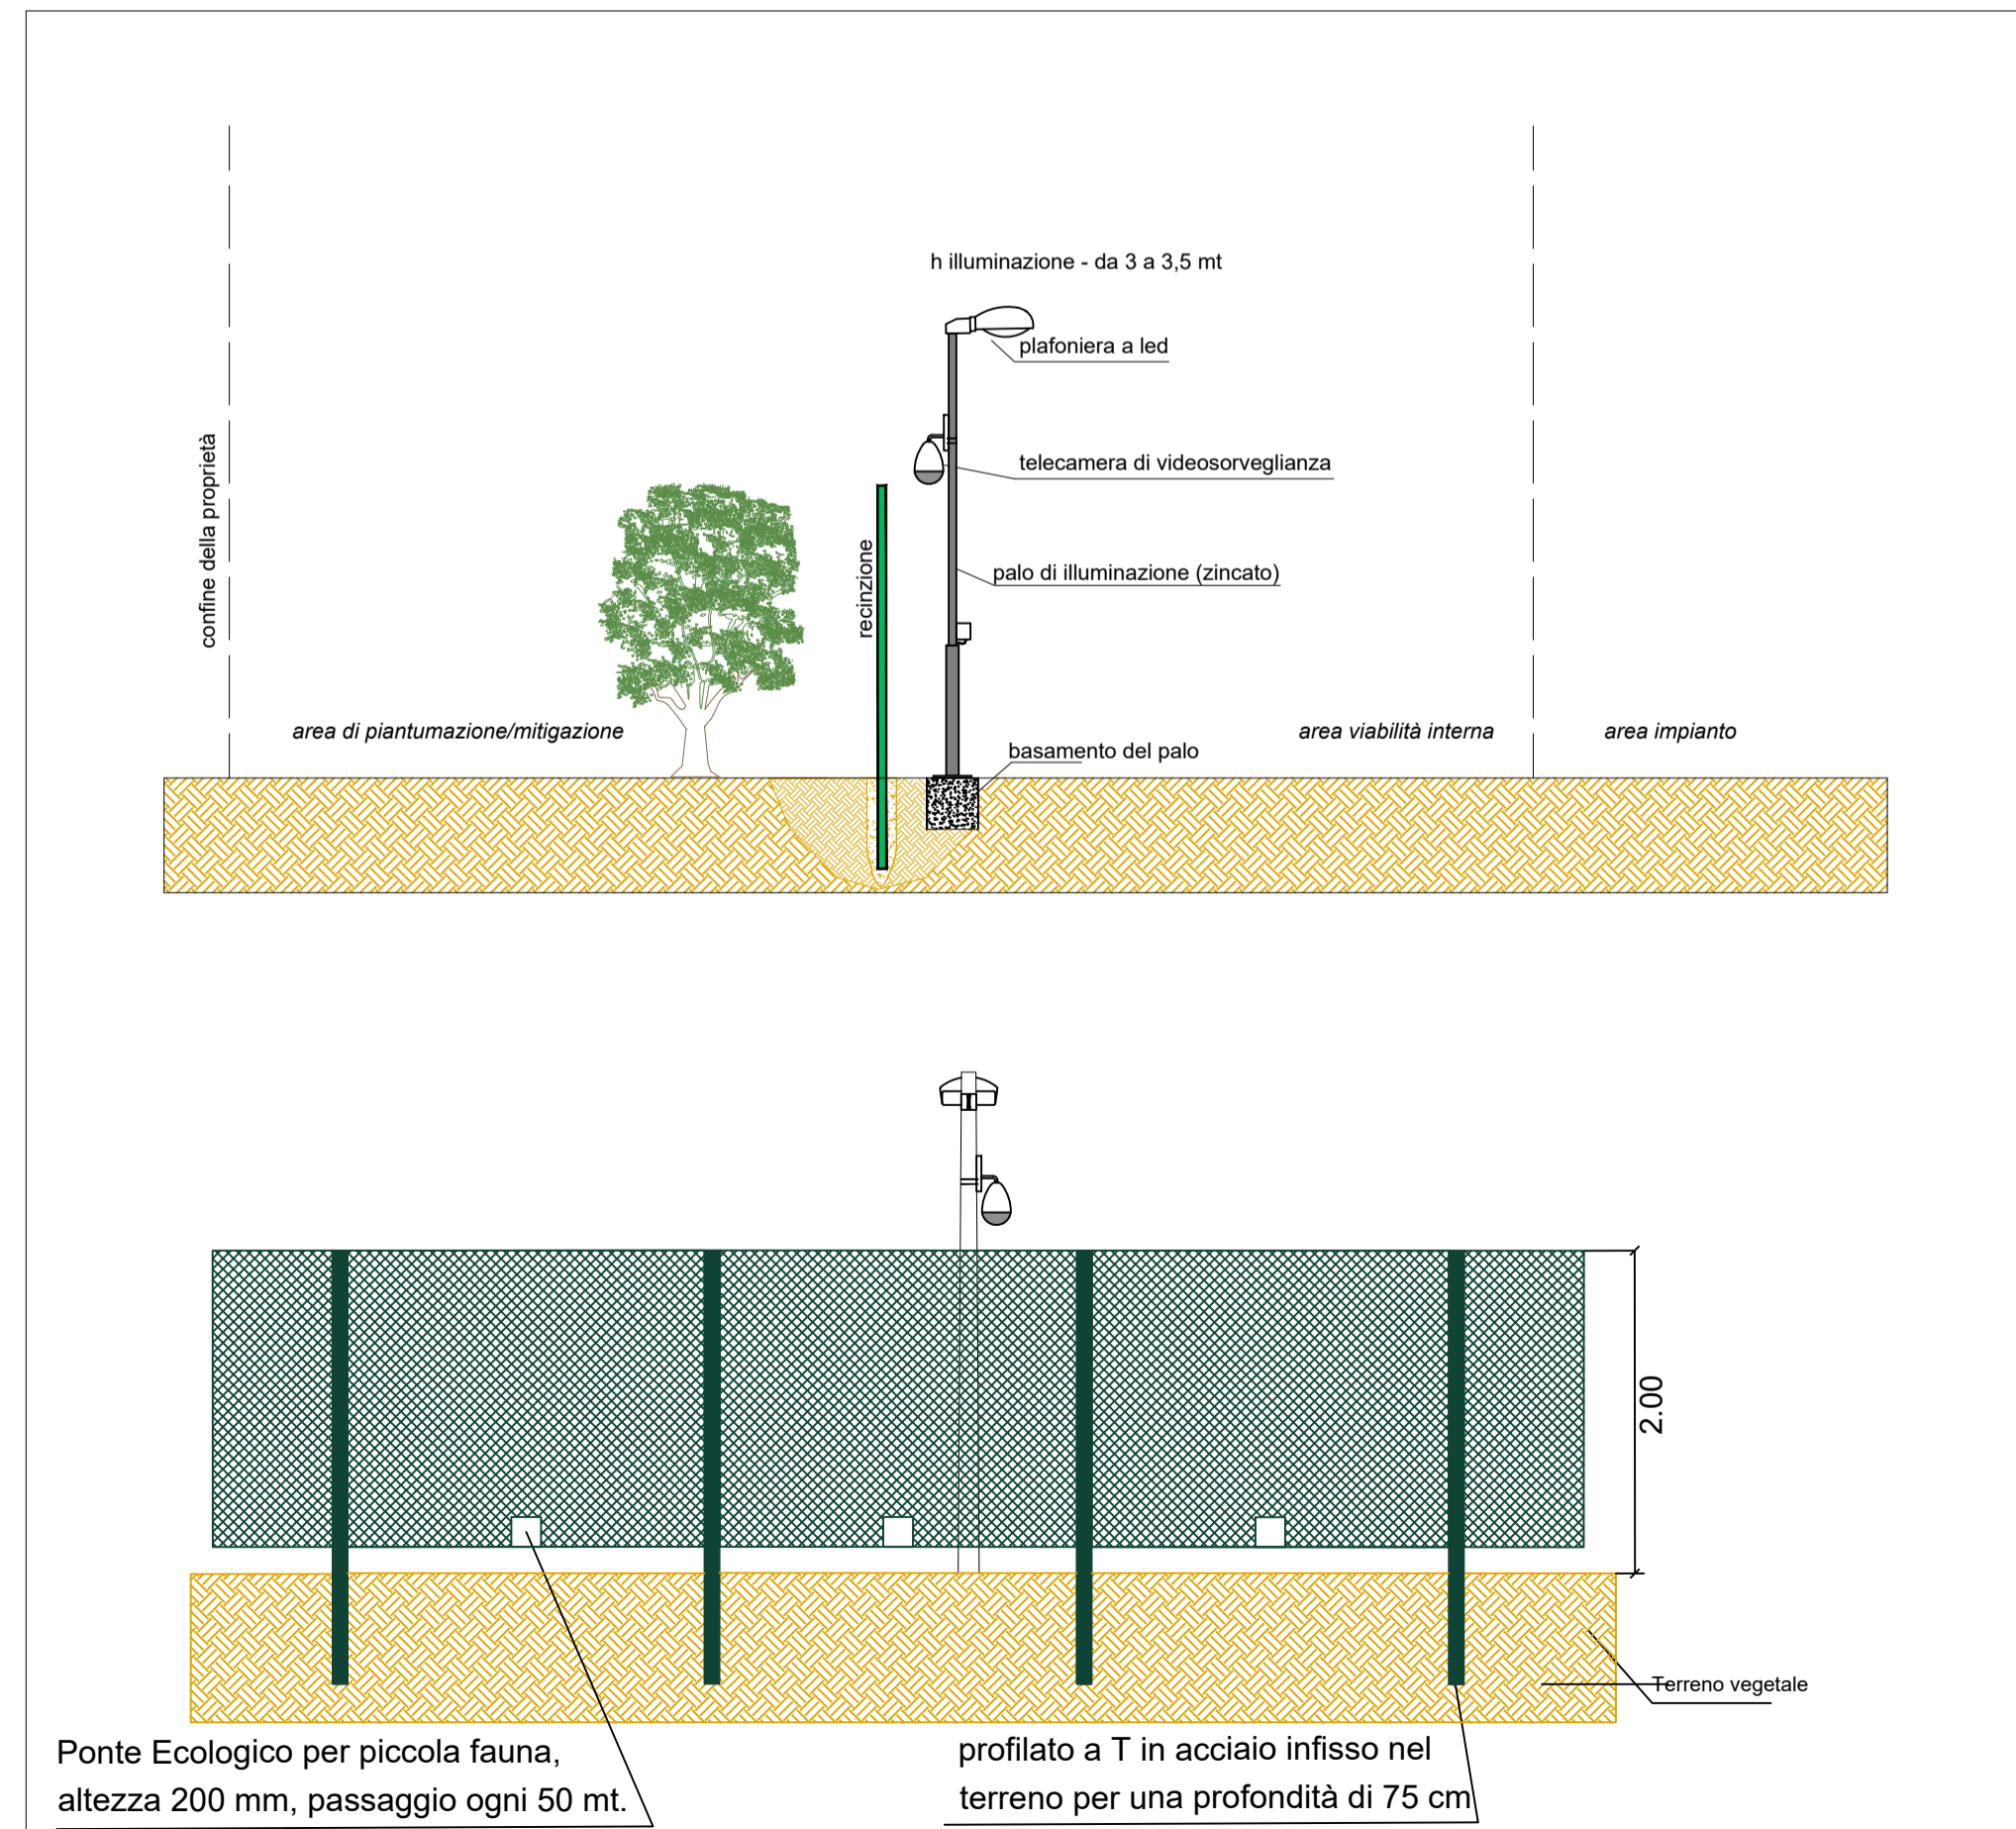

DETTAGLIO PALO ILLUMINAZIONE

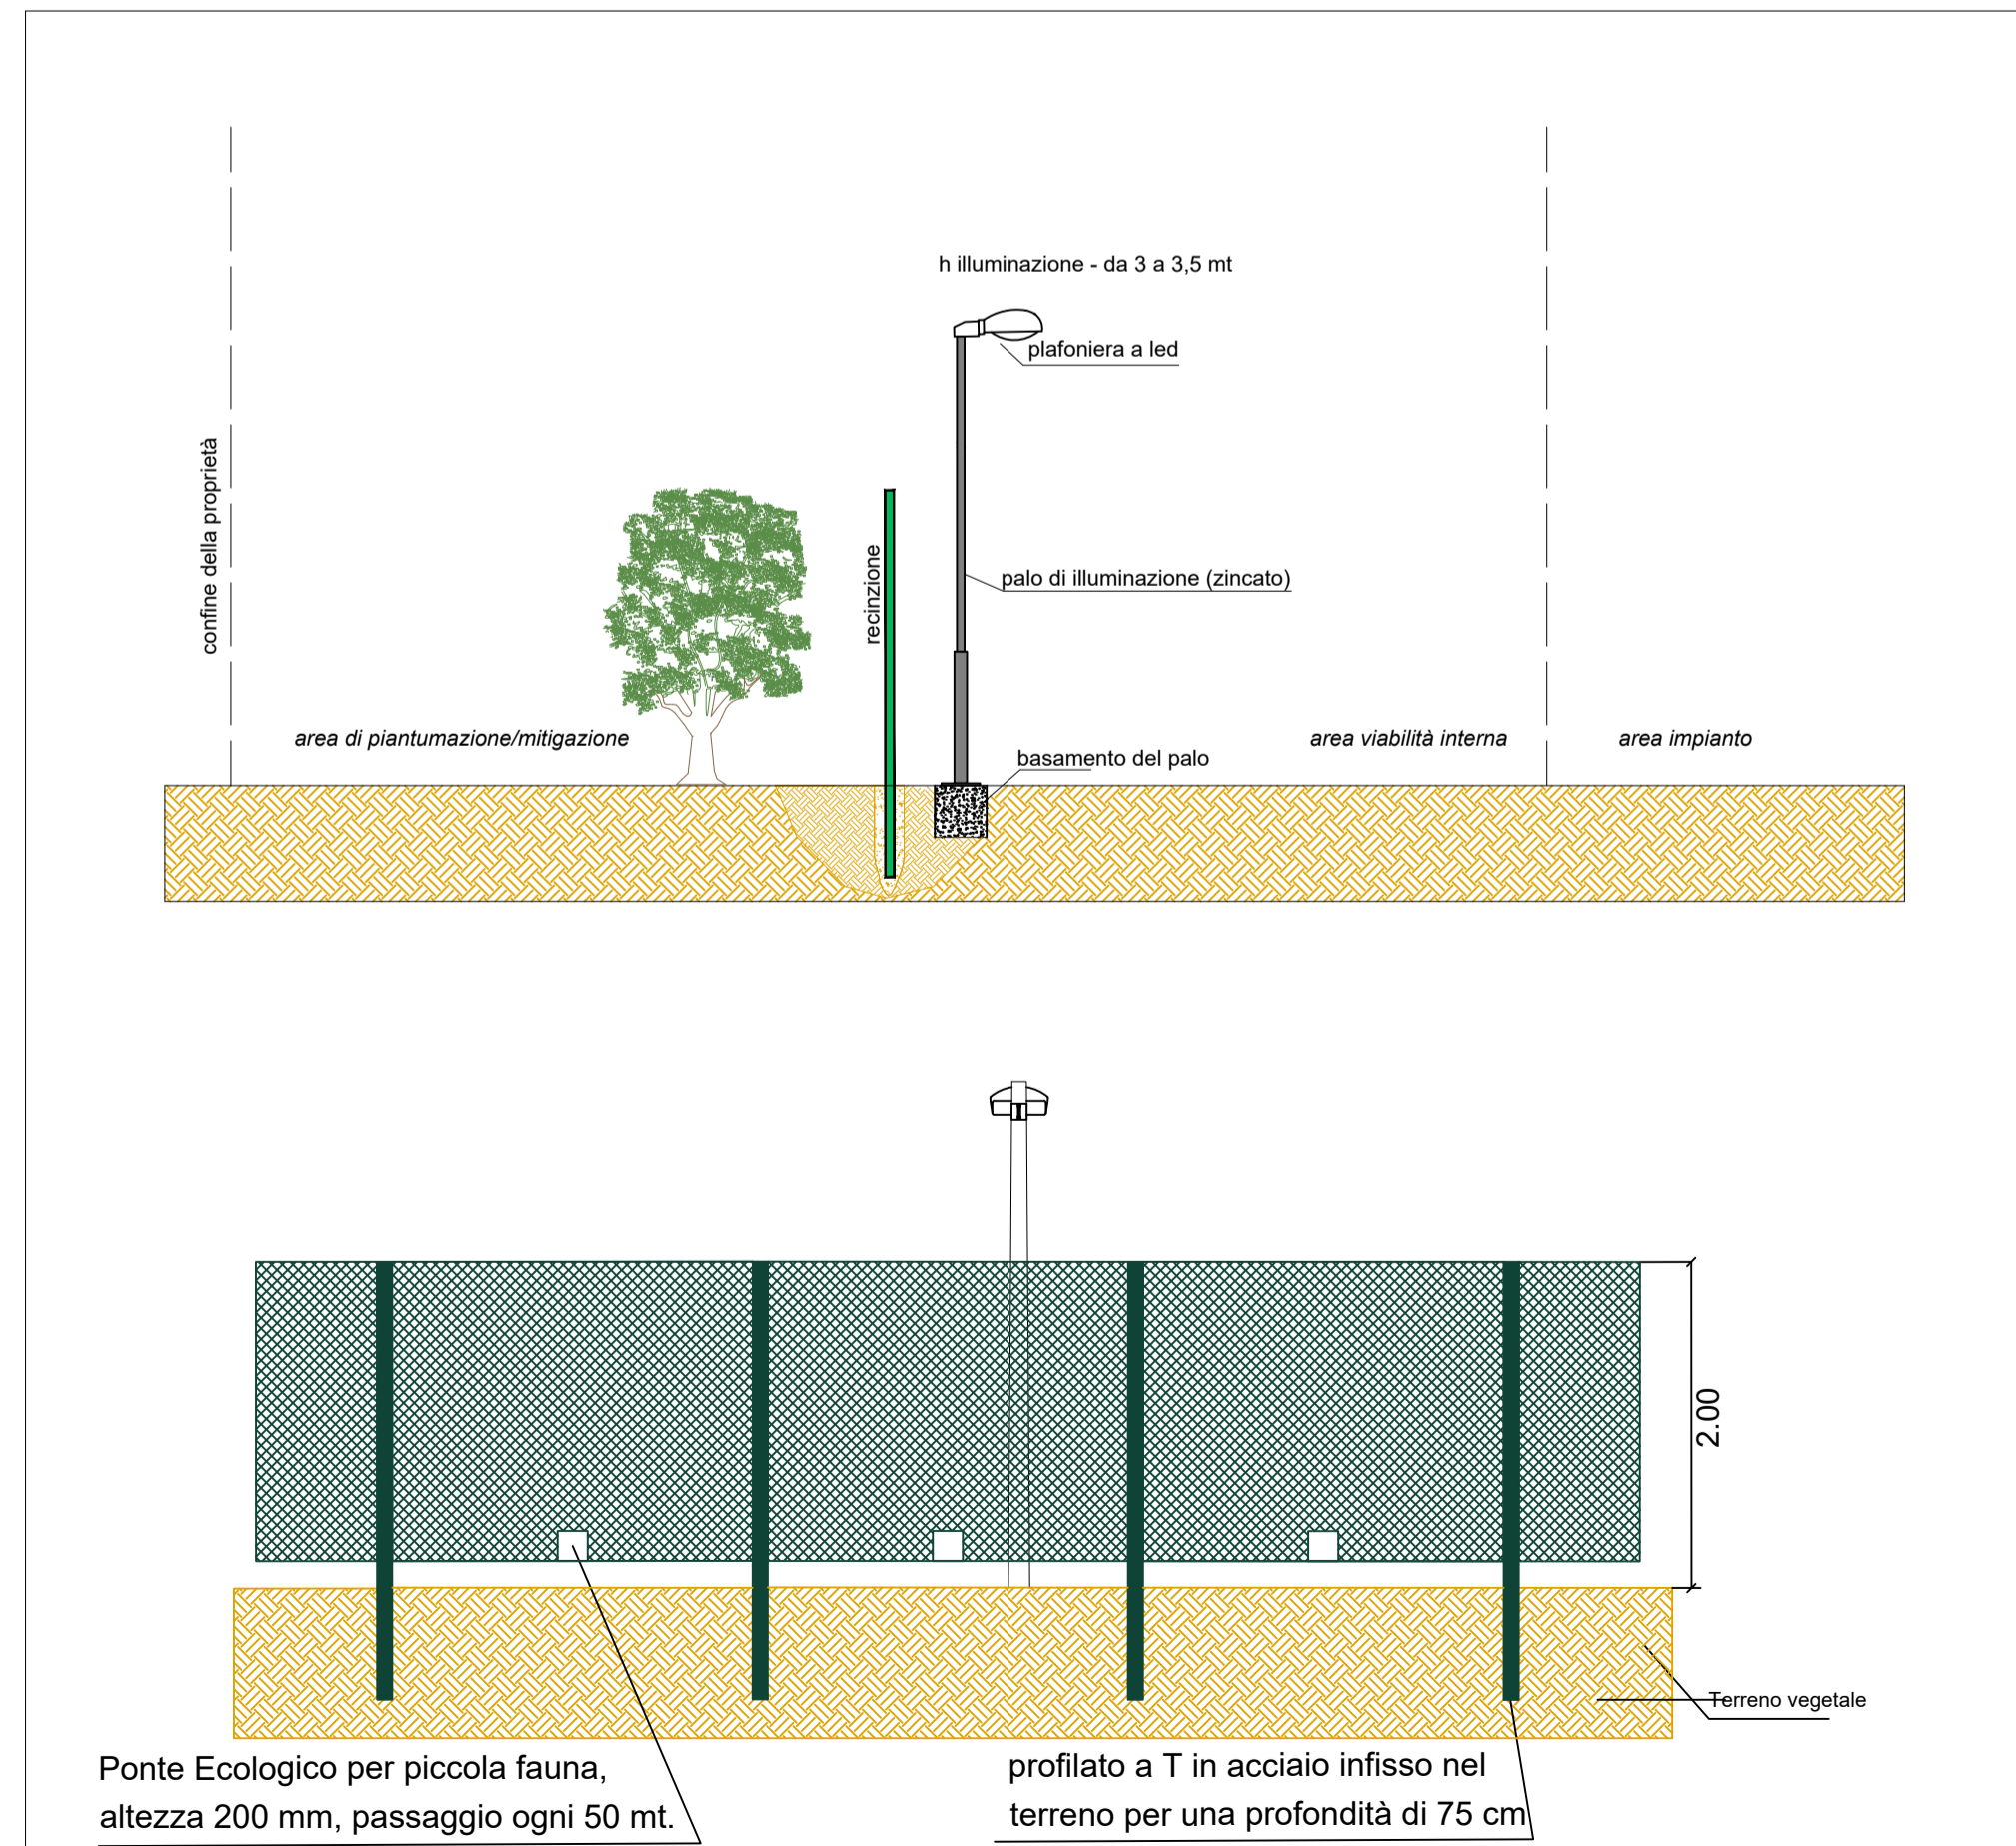


COMUNE DI FOGGIA

PROGETTO IMPIANTO DI PRODUZIONE ENERGIA ELETTRICA DA FONTE RINNOVABILE DI TIPO FOTOVOLTAICO UTILITY SCALE

PROGETTO DEFINITIVO

CLIENTE/CUSTOMER

Green Genius Italy Utility 13 S.r.l.
Corso G. Garibaldi
Milano (MI)

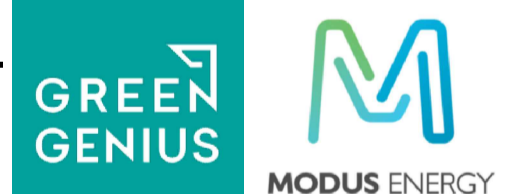

PROGETTISTA

studioTECNICO
ing. Marco BALZANO
Via Cancellotto, 03
70125 Bari (BA)
studio.tecnico@ingbalzano.com
www.ingbalzano.com



Commissa/Work order

SV.450

Data/Date

15/03/2021

Scala/Scale

-

Revisione/Revision

R00

Tavola/Table

LY.03

R04					
R03					
R02					
R01					
R00	15/03/2021	Prima Emissione	VN	MBG	MBG
REV	DATA	OGGETTO	DRAF.	CHECK.	ENDORS.

Oggetto/Subject
Dettaglio Illuminazione e Videosorveglianza

Note

Celone 3

Gli elaborati e tutte le informazioni contenute nel presente documento sono di proprietà esclusiva del progettista e non possono essere riprodotte, divulgate o comunque utilizzate senza la sua preventiva autorizzazione scritta. The Documents and all technical information contained in this document is the exclusive property of ing. Marco G. Balzano and may neither be used nor disclosed without its prior written consent. (art. 1755 c.c.)