



FABBRICATO MAGAZZINO

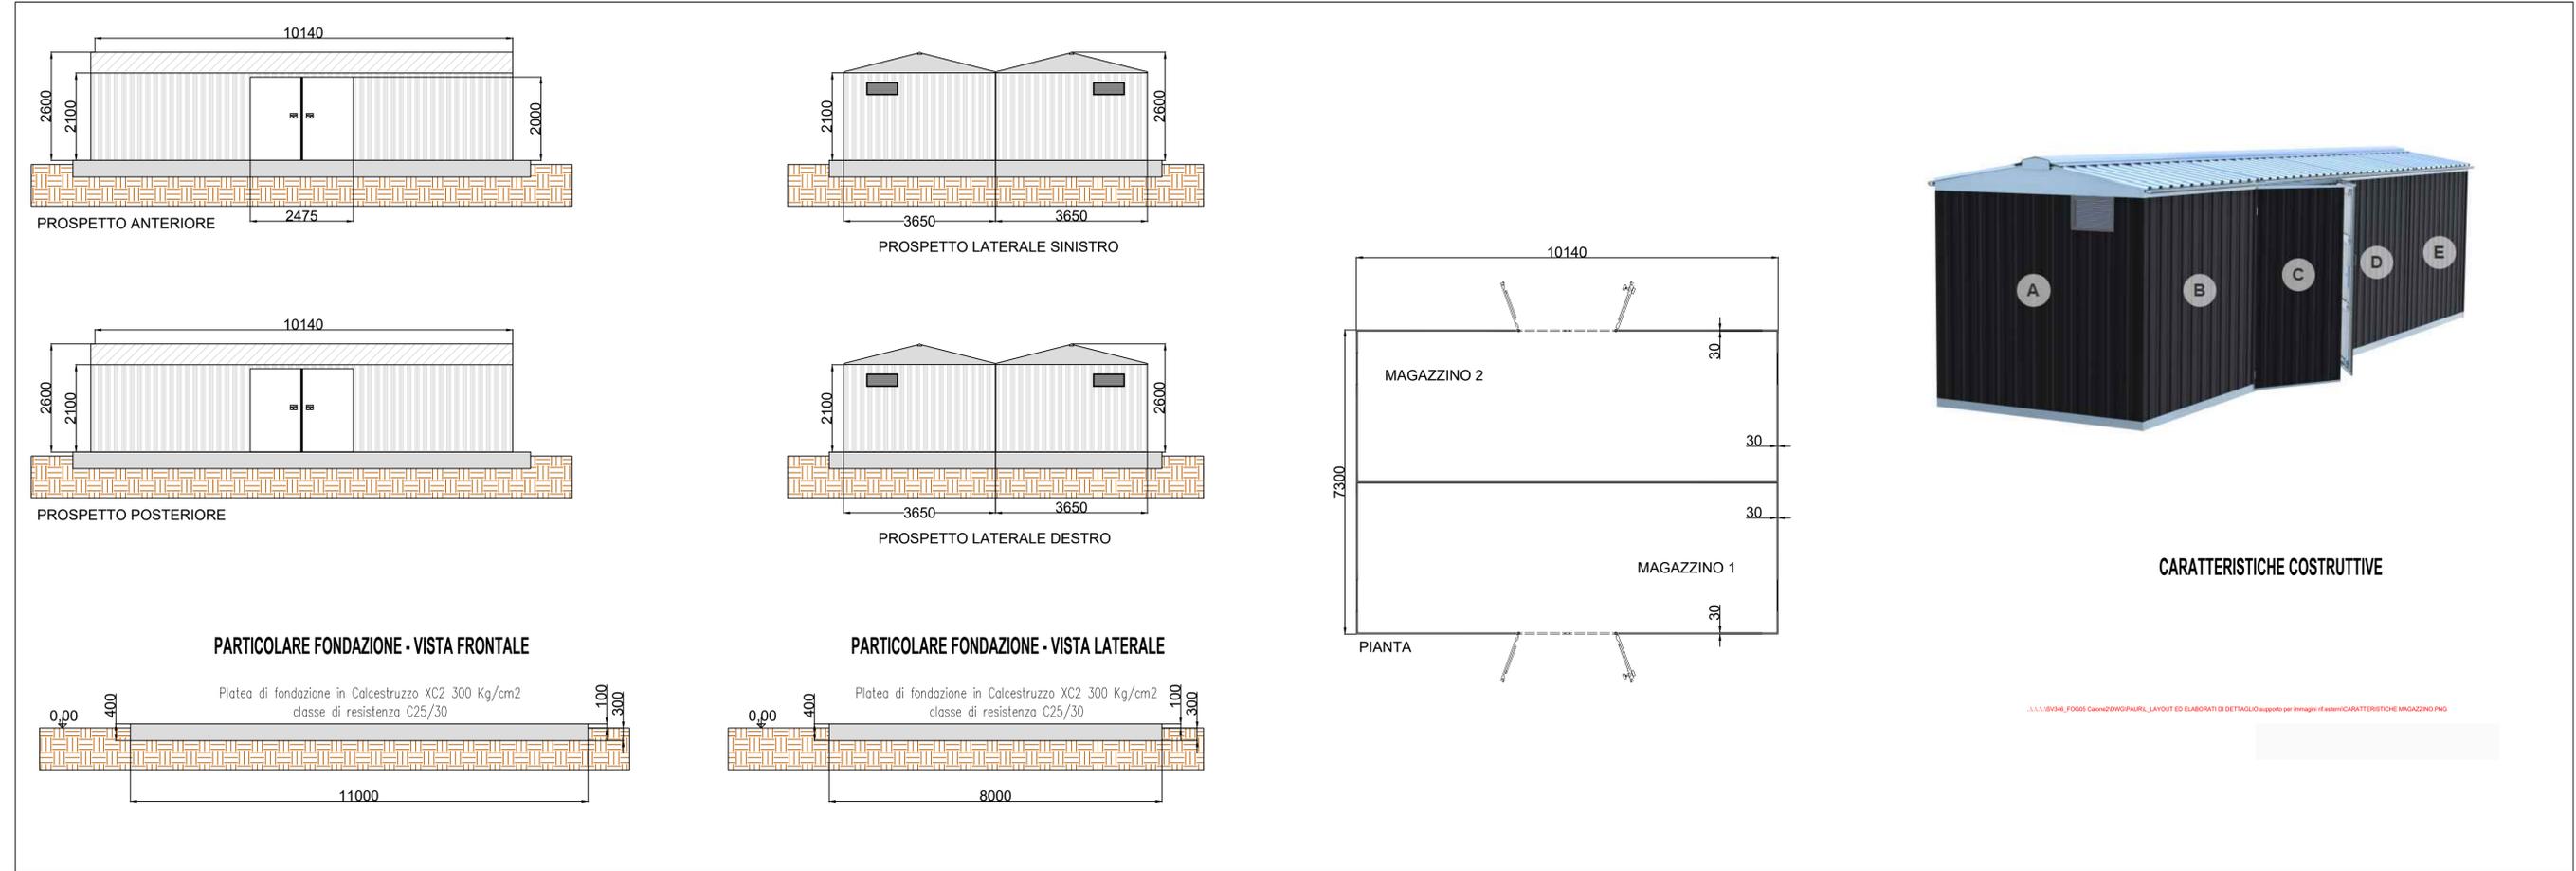

FABBRICATO UFFICIO/CONTROL ROOM

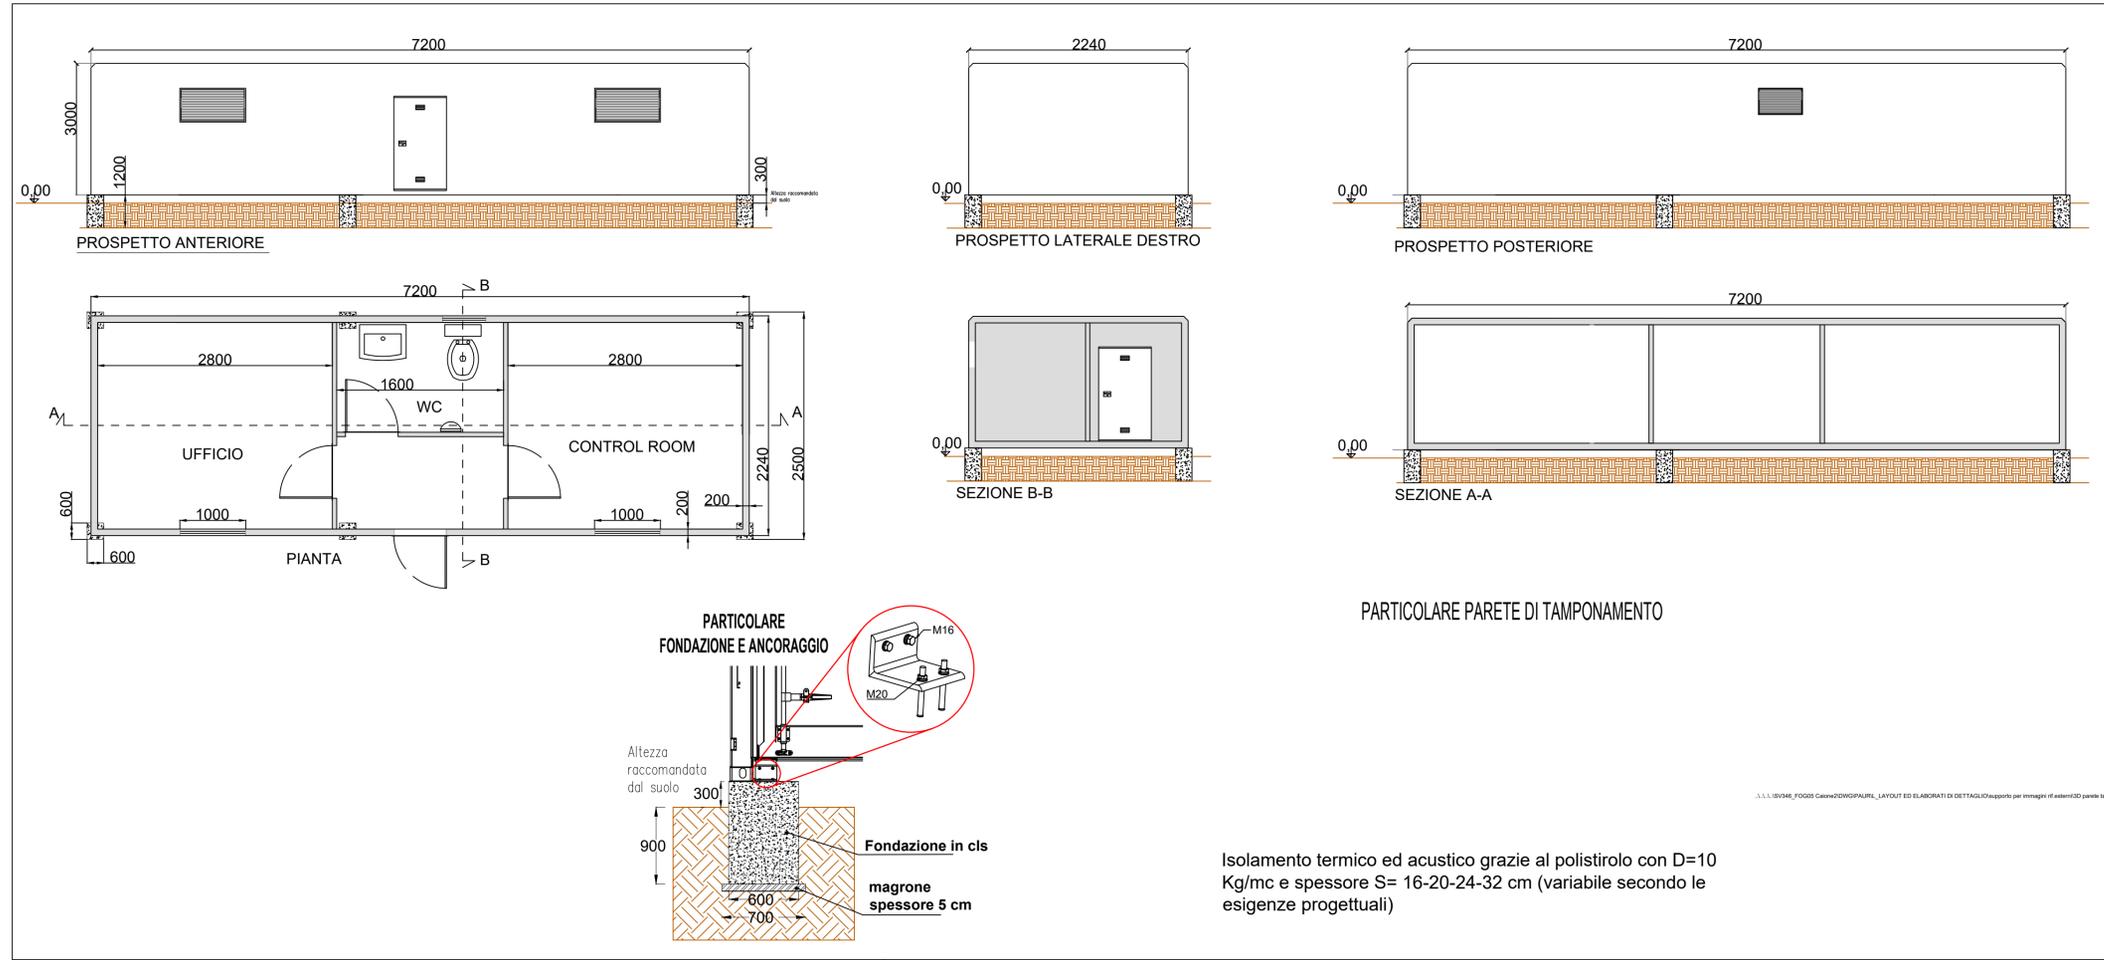

COMUNE DI FOGGIA

PROGETTO IMPIANTO DI PRODUZIONE ENERGIA ELETTRICA DA FONTE RINNOVABILE DI TIPO FOTOVOLTAICO UTILITY SCALE

PROGETTO DEFINITIVO

CLIENTE/CUSTOMER																				
Green Genius Italy Utility 13 S.r.l. Corso G. Garibaldi Milano (MI)																				
PROGETTISTA		Commessa/Work order																		
studioTECNICO ing. Marco BALZANO Via Cancelli Rotta, 03 70125 Bari (BA) studiotecnico@ingbalzano.com www.ingbalzano.com		SV.450																		
Ordine degli Ingegneri della Provincia di Bari Professionista Antincendio Elenco M.C. 2017 Consulente Tecnico d'Ufficio (CTU) Coordinatore della Sicurezza		Data/Date																		
		15/03/2021																		
<table border="1"> <tr> <td>REV</td> <td>DATA</td> <td>OGGETTO</td> <td>VN</td> <td>MBG</td> <td>MBG</td> </tr> <tr> <td>R00</td> <td>15/03/2021</td> <td>Prima Emissione</td> <td></td> <td></td> <td></td> </tr> <tr> <td></td> <td></td> <td></td> <td>DRAF.</td> <td>CHECK.</td> <td>ENDORS.</td> </tr> </table>		REV	DATA	OGGETTO	VN	MBG	MBG	R00	15/03/2021	Prima Emissione							DRAF.	CHECK.	ENDORS.	Scala/Scale
REV	DATA	OGGETTO	VN	MBG	MBG															
R00	15/03/2021	Prima Emissione																		
			DRAF.	CHECK.	ENDORS.															
Oggetto/Subject Particolare Magazzino/Ufficio/Control Room		Revisione/Revision																		
		R00																		
		Tavola/Table																		
		LY.09																		
Note																				
Celone 3																				

Gli elaborati e tutte le informazioni contenute nel presente documento sono di proprietà esclusiva del progettista e non possono essere riprodotte, divulgate o comunque utilizzate senza la sua preventiva autorizzazione scritta. The Documents and all technical information contained in this document is the exclusive property of Ing. Marco G. Balzano and may neither be used nor disclosed without its prior written consent. (art. 1375 c.c.)