




41.502244° N
15.545148° E
UTM-WGS 1984 datum,
Zone 33 North, Meter

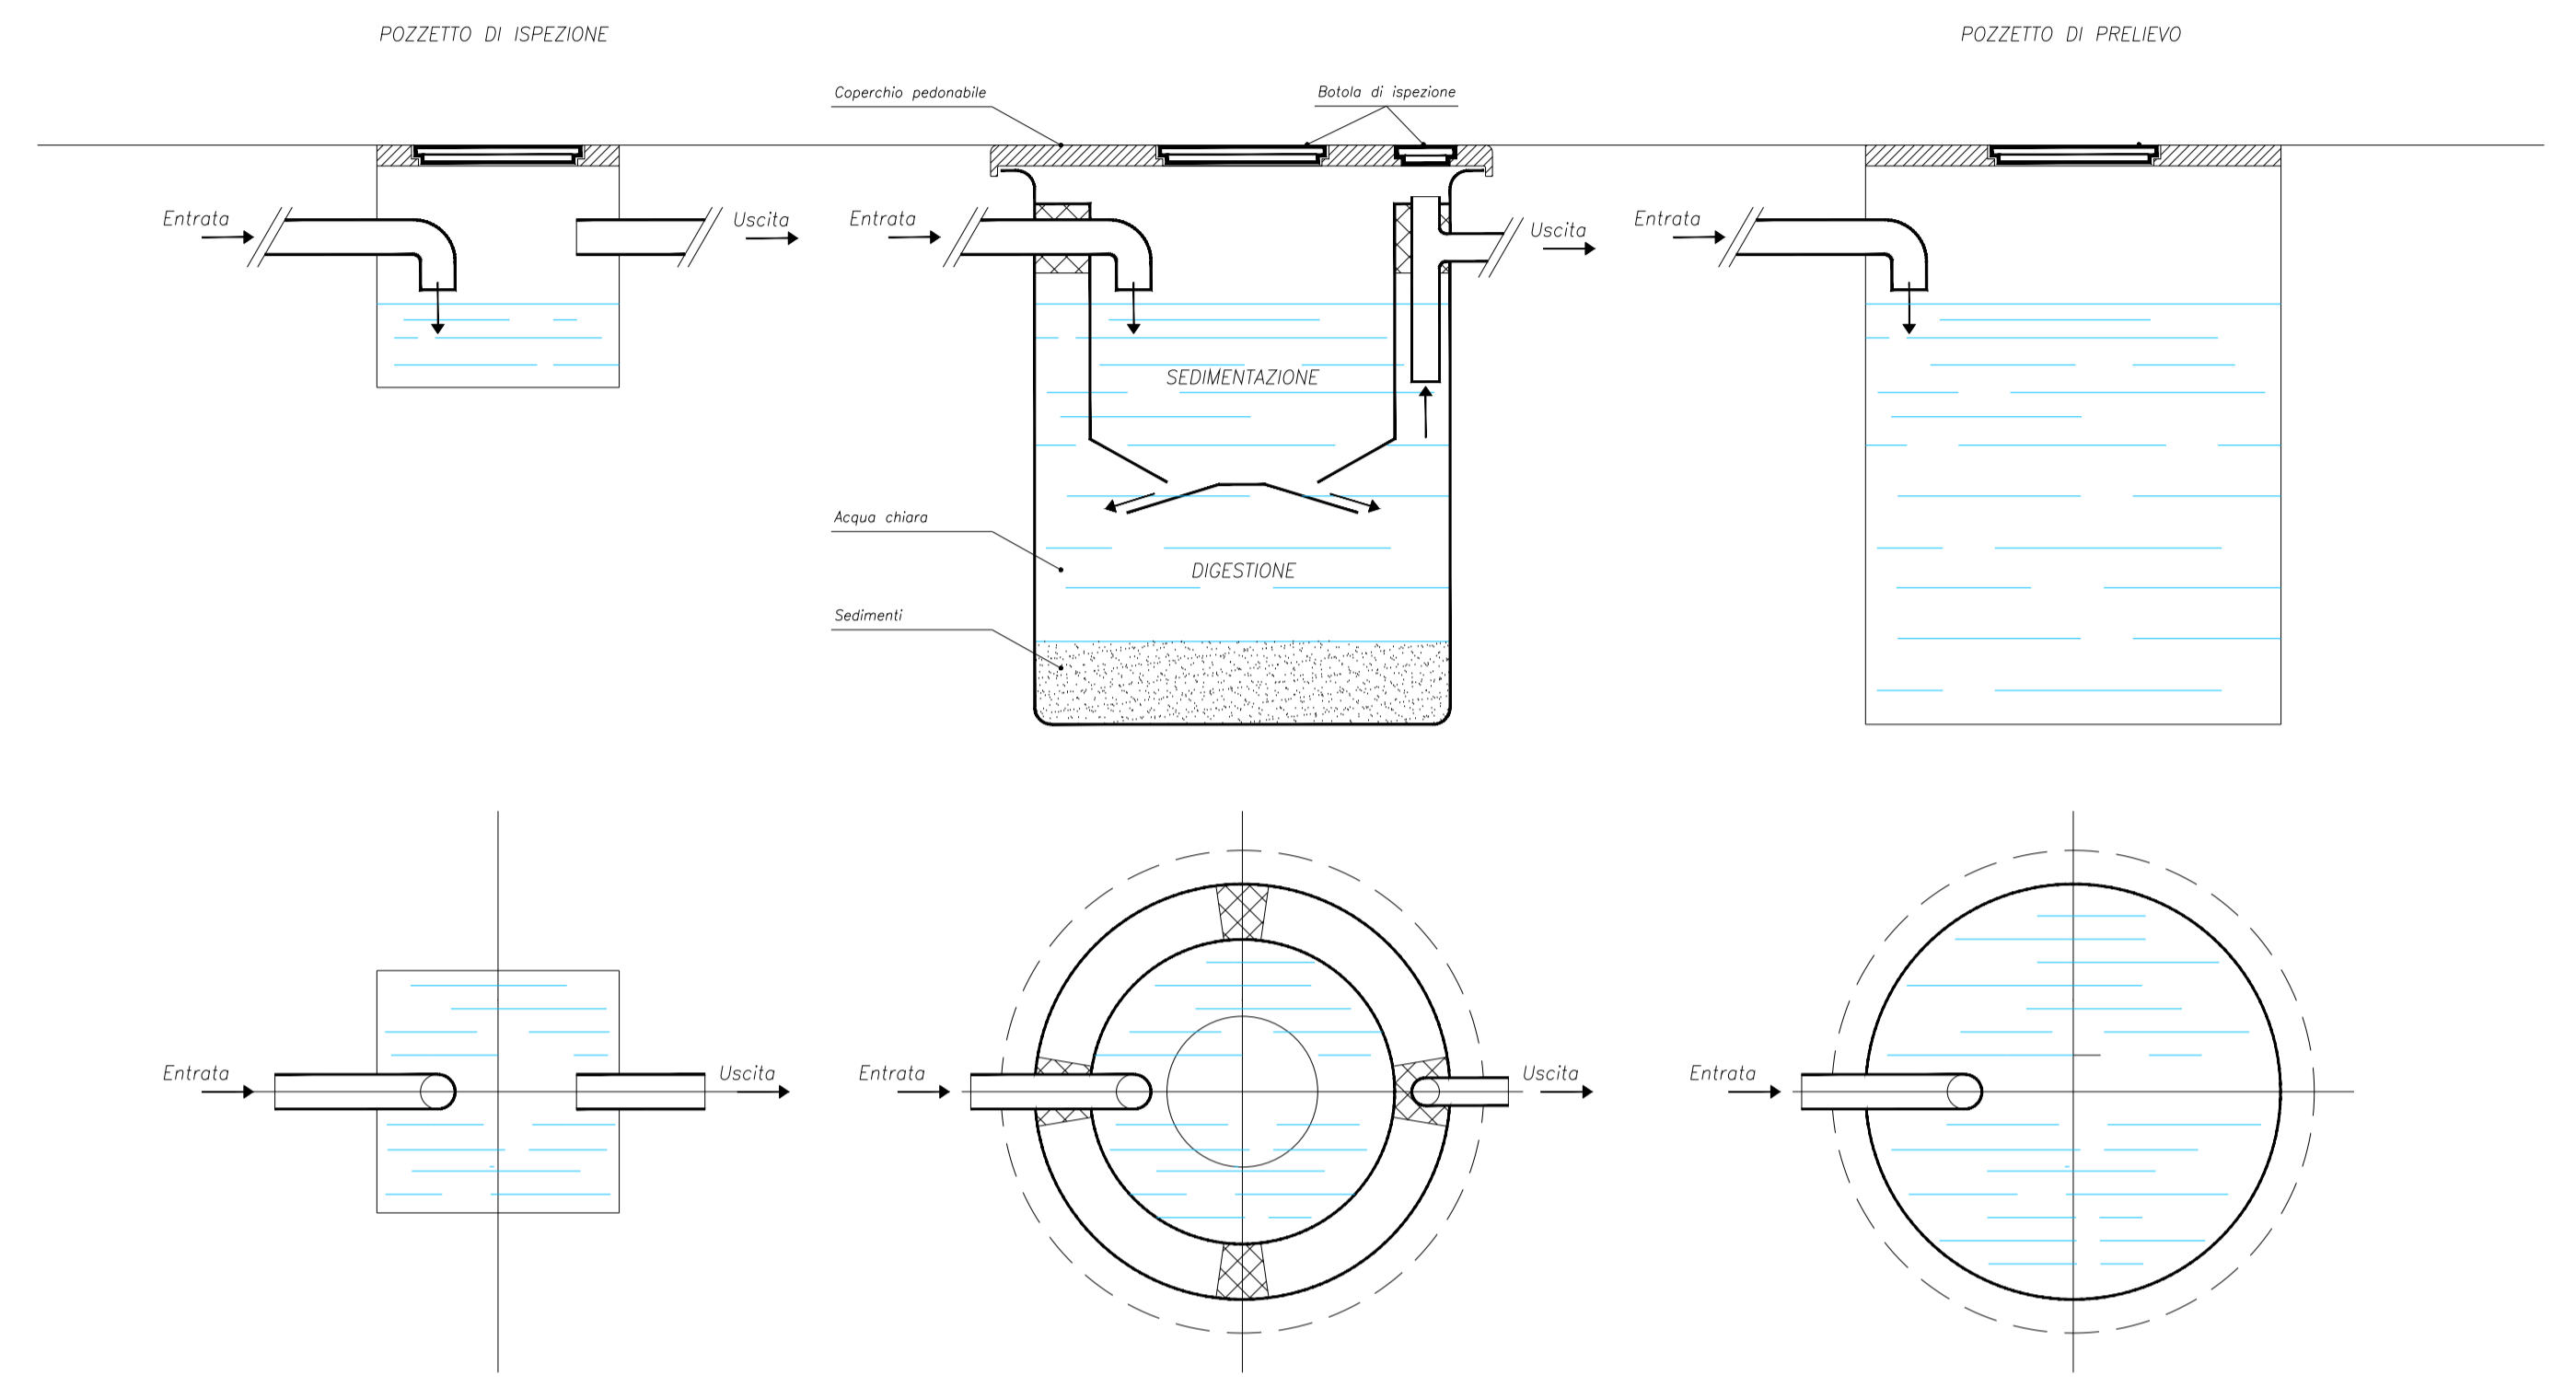


SCALA 1:20

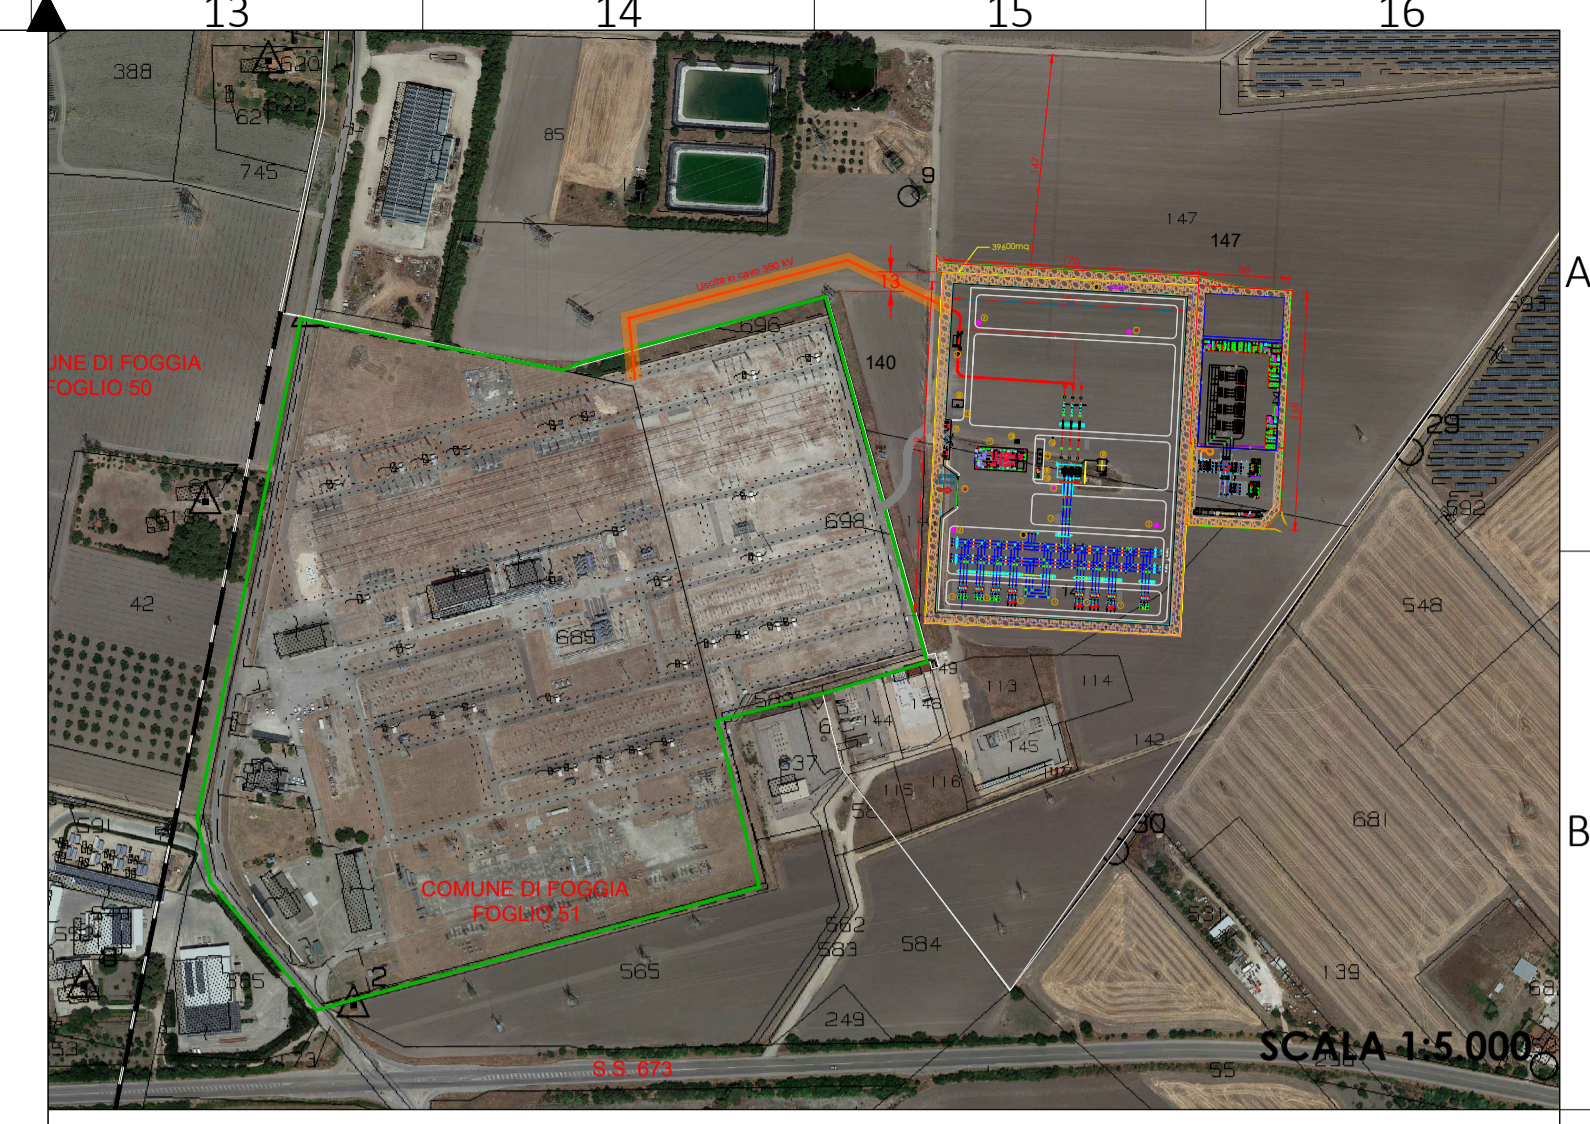

SCALA 1:5.000

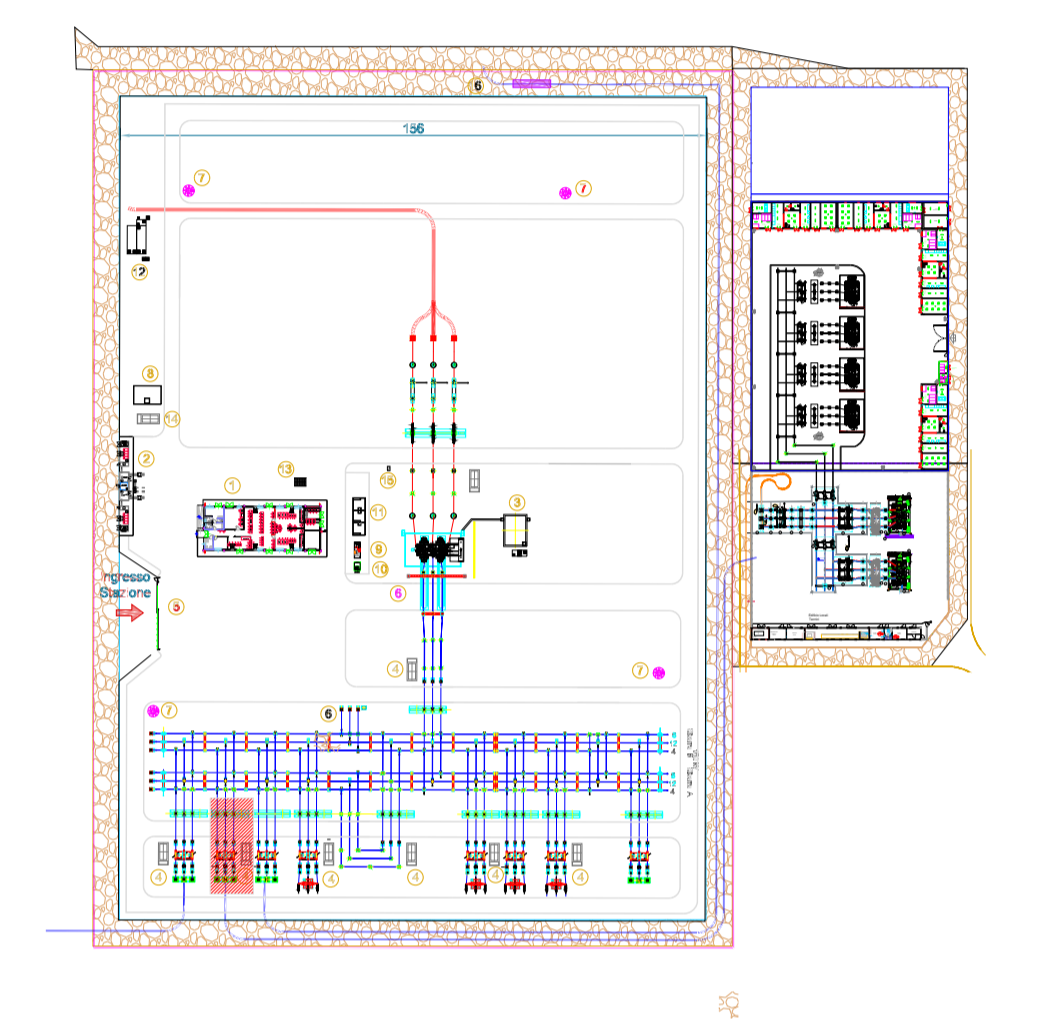

SCALA 1:2000

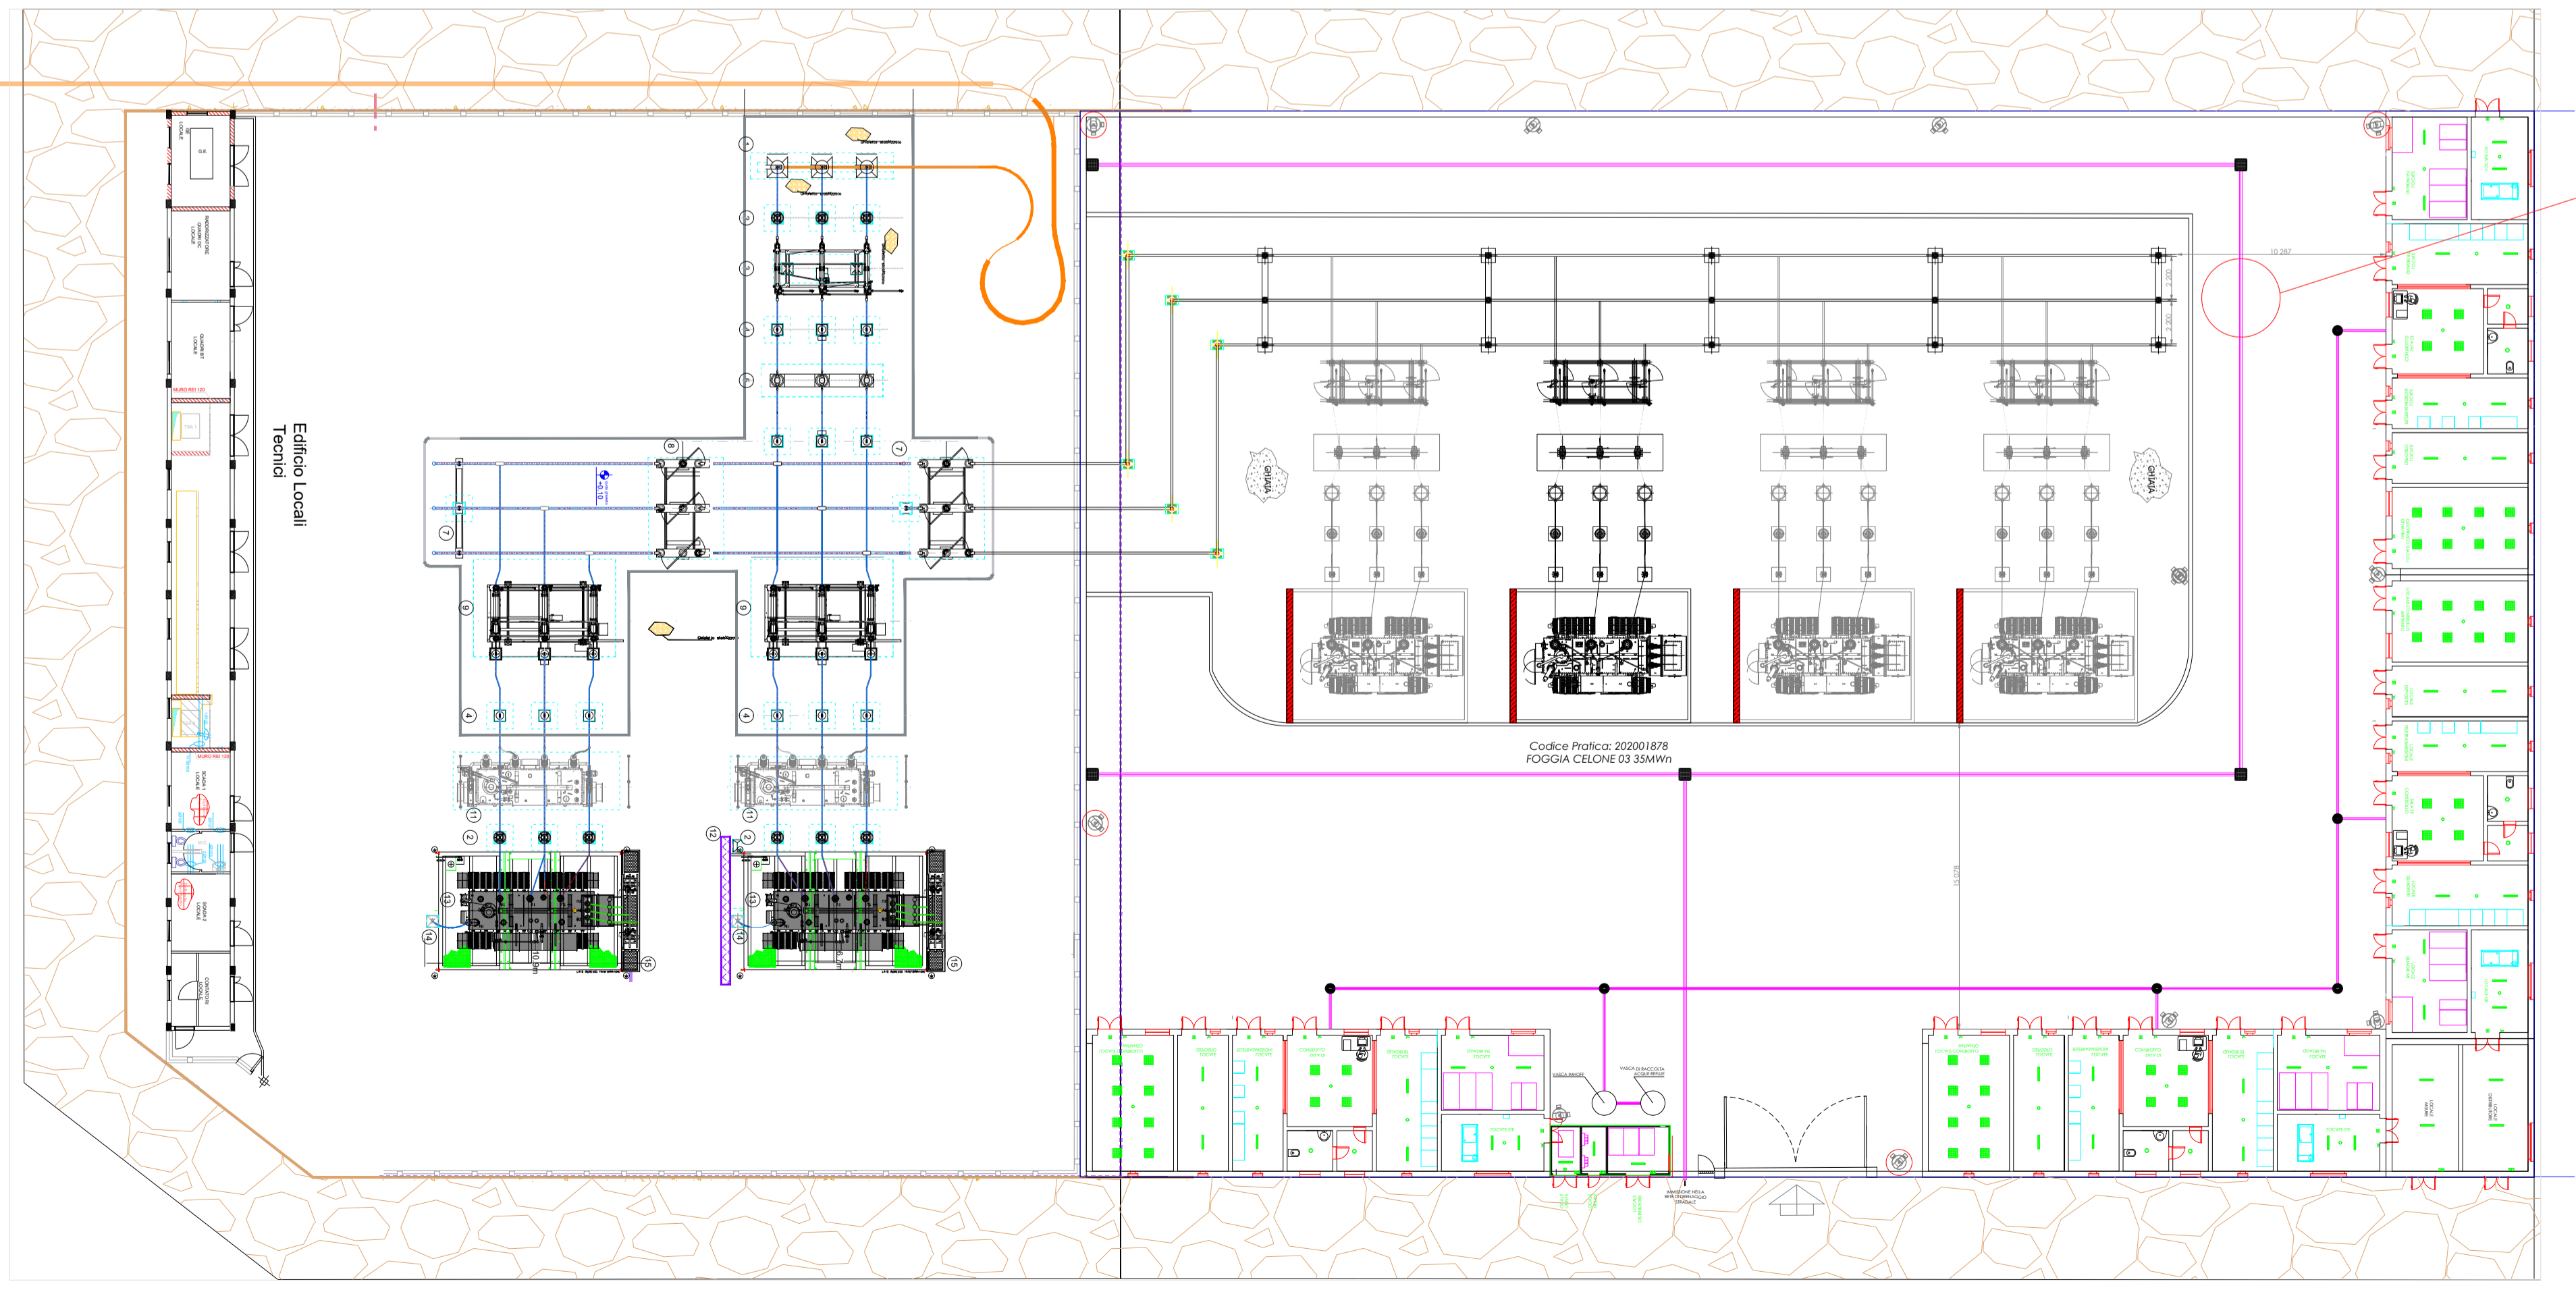

SCALA 1:250




COMUNE DI FOGGIA

PROGETTO IMPIANTO DI PRODUZIONE ENERGIA ELETTRICA DA FONTE RINNOVABILE DI TIPO FOTOVOLTAICO UTILITY SCALE

PROGETTO DEFINITIVO

CLIENTE/CUSTOMER
Green Genius Italy Utility 13 S.r.l.
Corso G. Garibaldi, 49
Milano (MI)

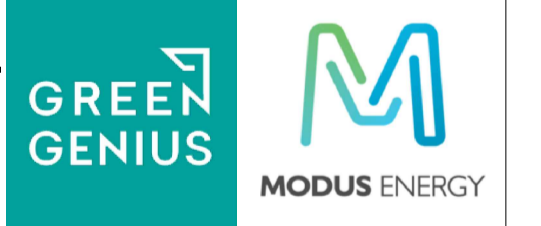

PROGETTISTA
studioTECNICO
ing. Marco BALZANO
Via Monte Grappa, 6/a
70125 Bari (BA)
www.ingbalzano.com

Commissa/Work order
SV.450
Data/Date
15/03/2021

R04					
R03					
R02					
R01					
R00	15/03/2021	Prima Emissione	LB	MBG	MBG
REV	DATA	OGGETTO	DRAF.	CHECK.	ENDORS.

Oggetto/Subject
Particolare trattamento/smaltimento delle acque reflue della SSEU

Revisione/Revision
R00
Tavola/Table
LY.12

Note
Celone 3

Gli elaborati e tutte le informazioni contenute nel presente documento sono di proprietà esclusiva del progettista e non possono essere riprodotte, divulgate o comunque utilizzate senza la sua preventiva autorizzazione scritta. The documents and all technical information contained in this document is the exclusive property of Ing. Marco G. Balzano and may neither be used nor disclosed without its prior written consent. (art. 2373 c.c.)