
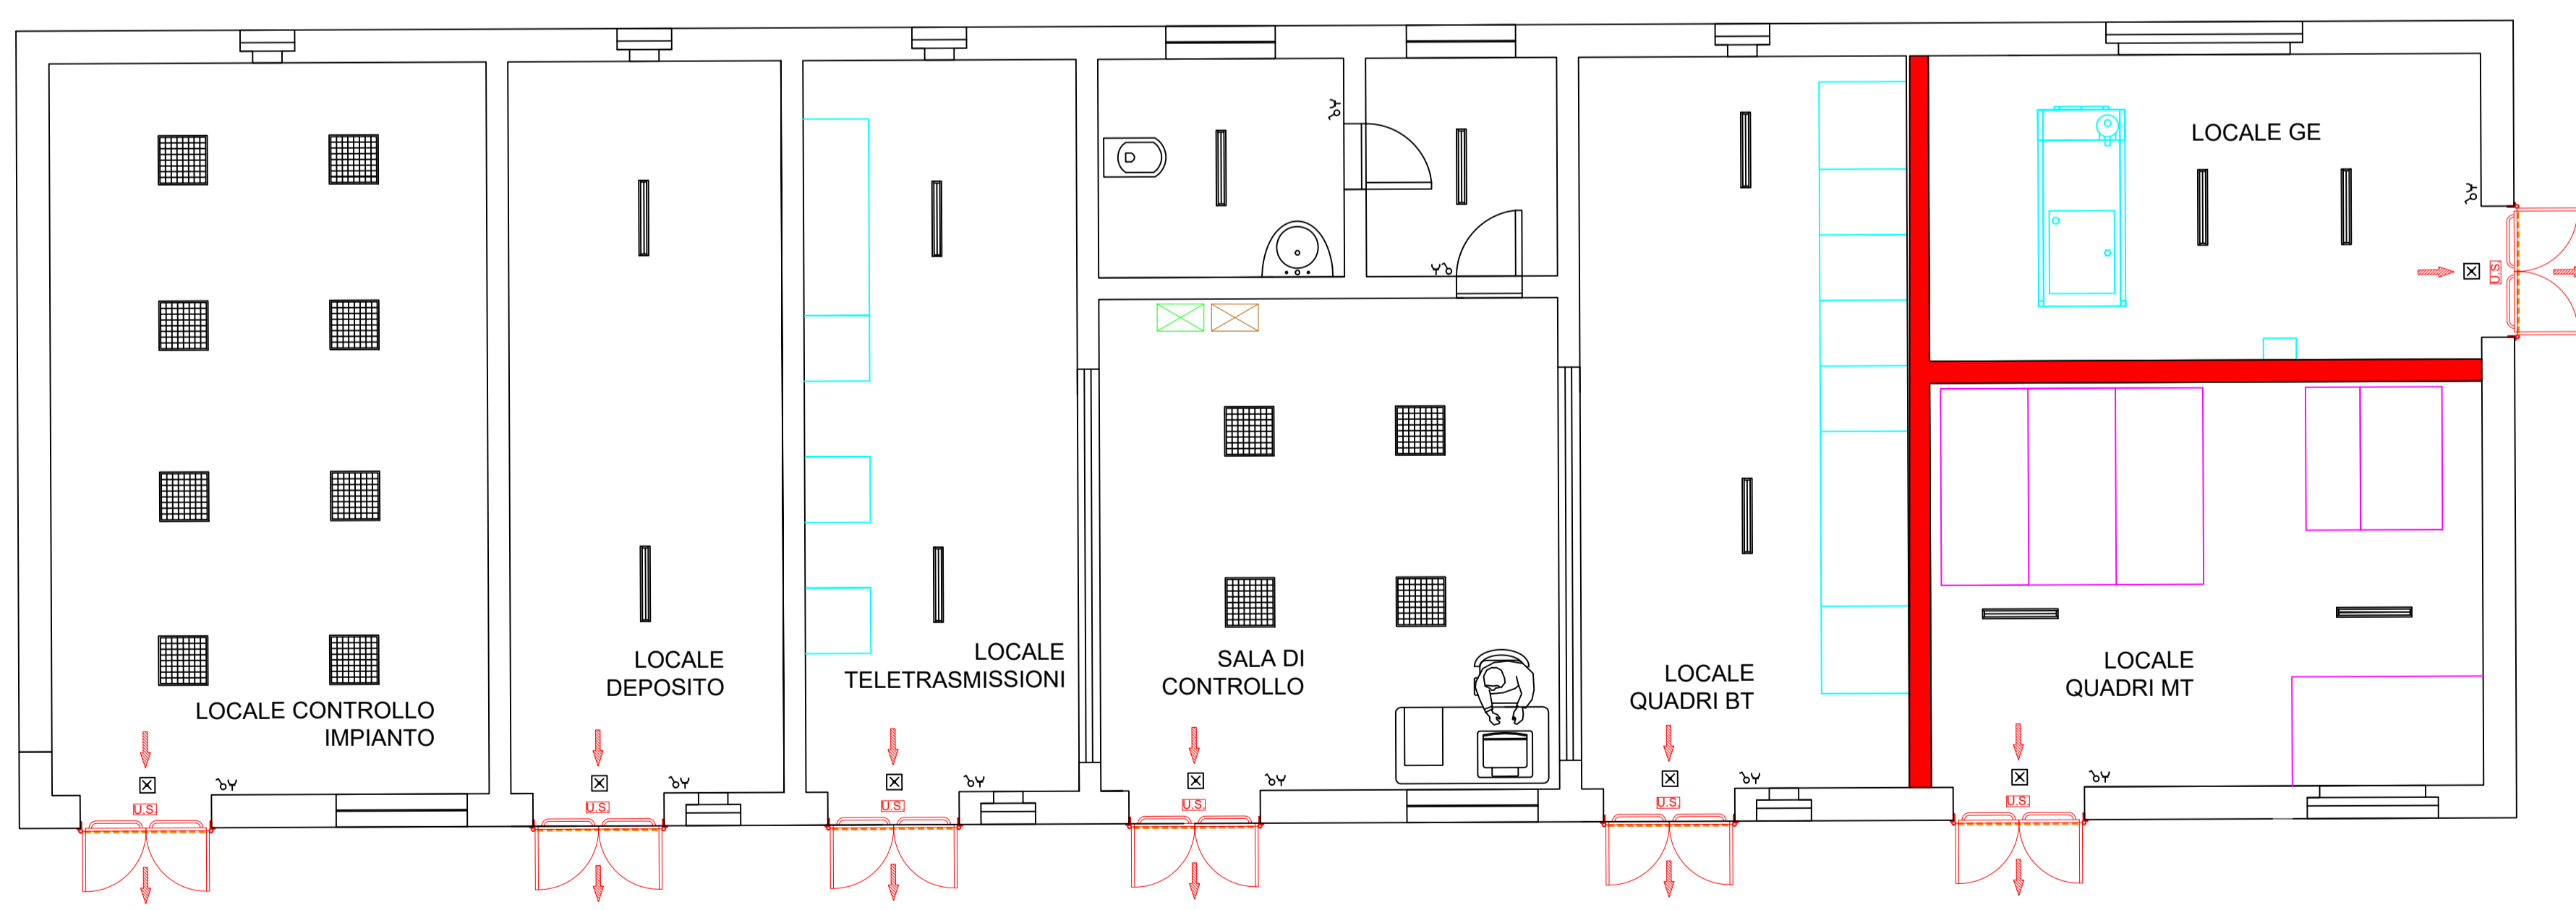


PARTICOLARE PALO ILLUMINAZIONE E VIDEOSORVEGLIANZA

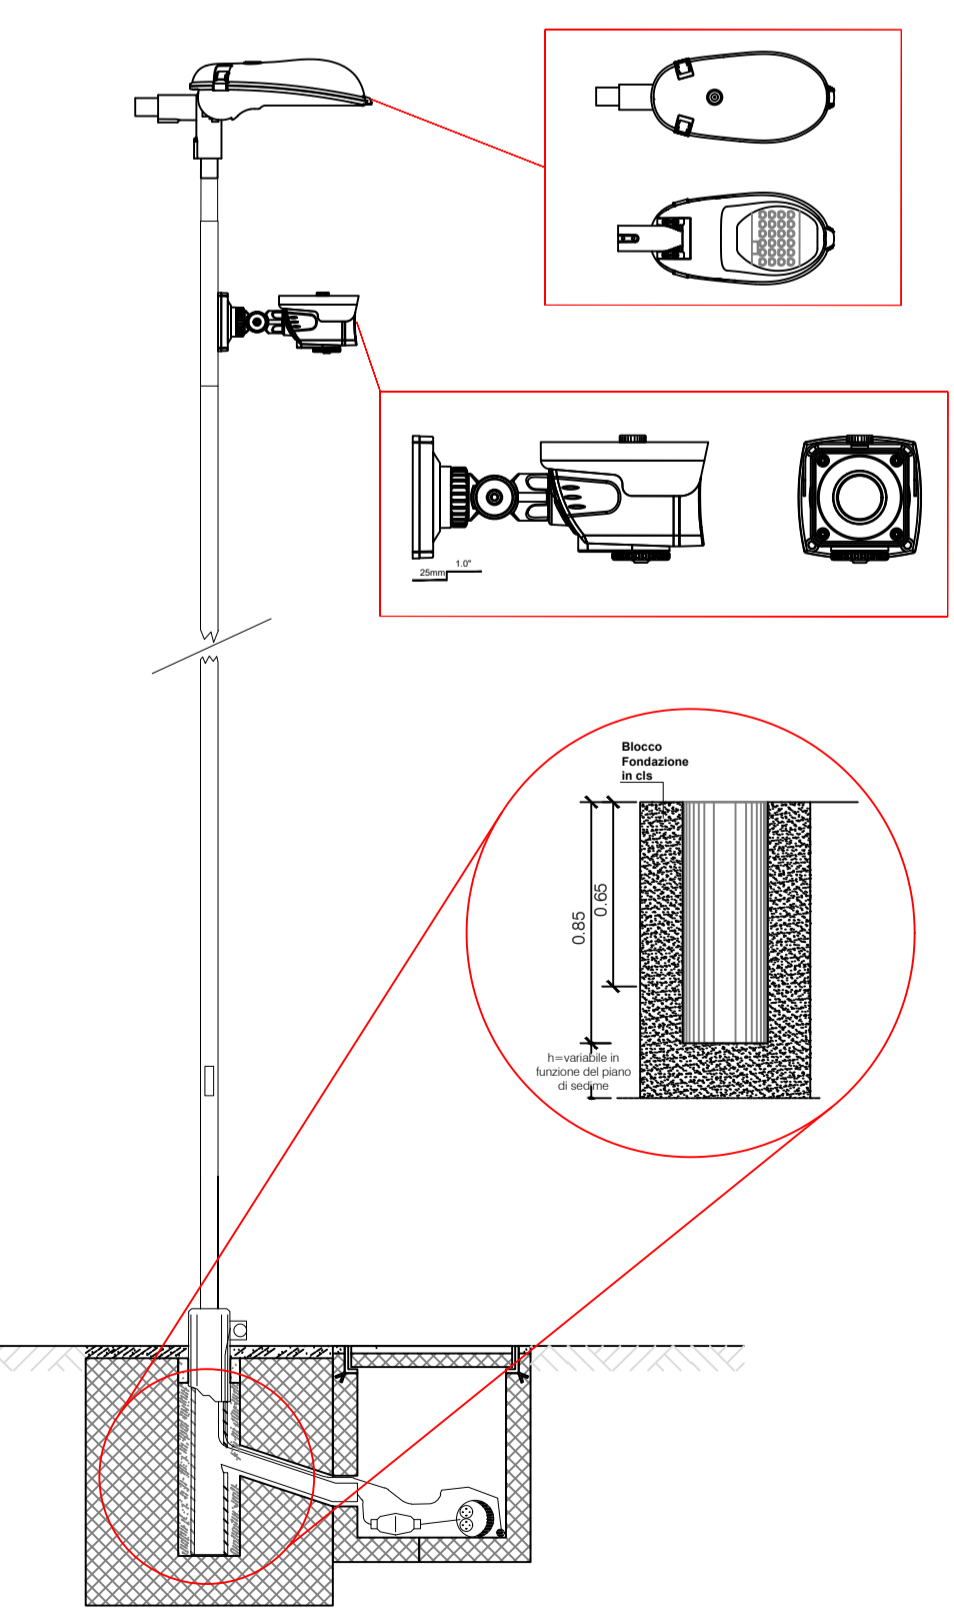


- LEGENDA**
- PORTA CON MANIGLIONE ANTIPANICO
  - VIA DI ESODO
  - MURO PARAFIAMMA REI 120 SPESSORE 30 CM
  - CENTRALINA IMPIANTO VIDEOSORVEGLIANZA
  - CENTRALINA IMPIANTO ANTINTRUSIONE

## COMUNE DI FOGGIA

### PROGETTO IMPIANTO DI PRODUZIONE ENERGIA ELETTRICA DA FONTE RINNOVABILE DI TIPO FOTOVOLTAICO UTILITY SCALE

#### PROGETTO DEFINITIVO

CLIENTE/CUSTOMER  
**Green Genius Italy Utility 13 S.r.l.**  
 Corso G. Garibaldi  
 Milano (MI)

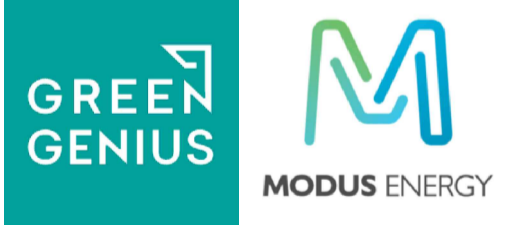

PROGETTISTA  
**studioTECNICO**  
 ing. Marco BALZANO  
 Via Manie Grappa, 67a  
 70125 Bari (BA)  
 studiotecnico@ingbalzano.com  
 www.ingbalzano.com



Commissa/Work order  
**SV.450**  
 Data/Date  
**15/03/2021**

REV	DATA	OGGETTO	VN	MBG	MBG	Revisone/Revision
R04						
R03						
R02						
R01						
R00	15/03/2021	Prima Emissione	VN	MBG	MBG	R00
REV	DATA	OGGETTO	DRAF.	CHECK.	ENDORS.	Tavola/Table

Oggetto/Subjet  
**Dettaglio SSEU - Impianti Ausiliari**

**LY.17**

Note  
 Celone 3

Gli elaborati e tutte le informazioni contenute nel presente documento sono di proprietà esclusiva del progettista e non possono essere riprodotte, divulgate o comunque utilizzate senza la sua preventiva autorizzazione scritta. The Documents and all technical information contained in this document is the exclusive property of Ing. Marco G. Balzano and may neither be used nor disclosed without its prior written consent. (art. 1717 c.c.)