
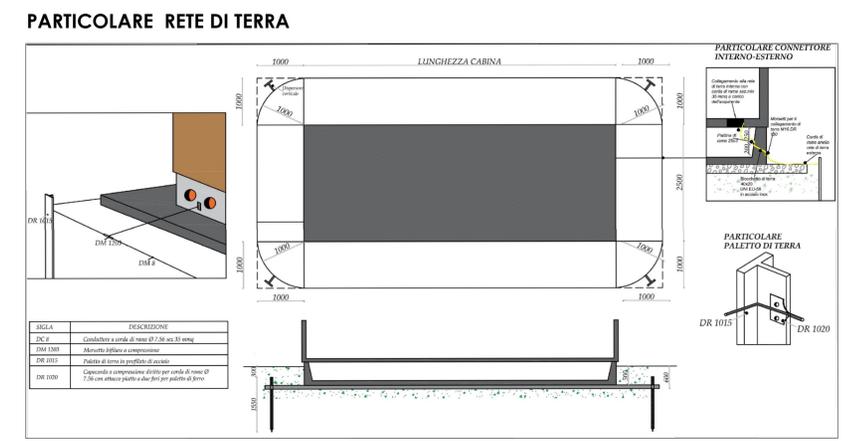


LEGENDA ELEMENTI	
	FABBRICATO
	CABINA TRASFORMAZIONE
	TRACKER
	CANCELLO DI ACCESSO ALL'IMPIANTO
	IDRANTE CONSORZIO CAPITANATA
	PALETTI DI TERRA IN PROFILATO D'ACCIAIO
	CONDUTTORE DI RAME NUDO SEZ. 35 mmq
	PIATTINA DI TERRA
	COLLETTORE DI TERRA

LEGENDA LINEE E FASCE	
	RECINZIONE
	FASCIA ARBOREA
	VIABILITA' INTERNA

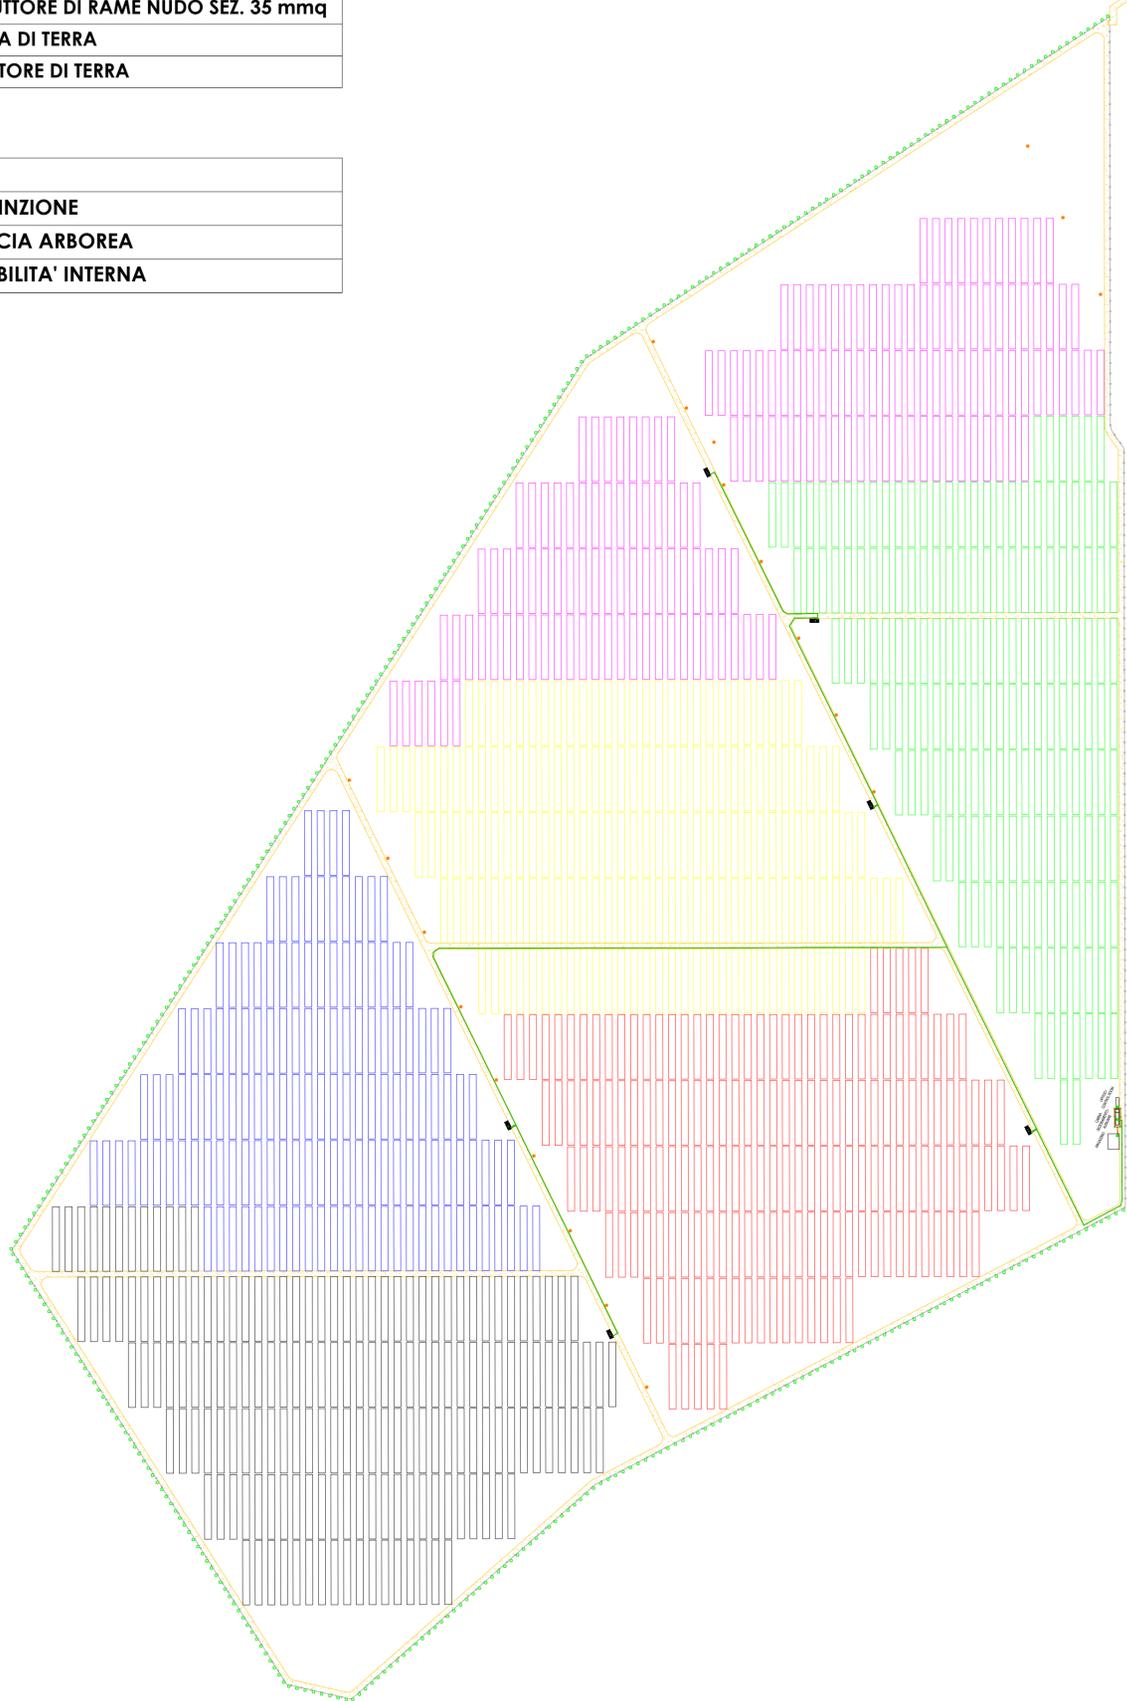

COMUNE DI FOGGIA

PROGETTO IMPIANTO DI PRODUZIONE ENERGIA ELETTRICA DA FONTE RINNOVABILE DI TIPO FOTOVOLTAICO UTILITY SCALE

PROGETTO DEFINITIVO

CLIENTE/CUSTOMER

Green Genius Italy Utility 13 S.r.l.
Corso G. Garibaldi
Milano (MI)

PROGETTISTA

studioTECNICO
ing. Marco BALZANO
Via Monte Grappa, 67a
70125 Bari (BA)
studiotecnico@ingbalzano.com
www.ingbalzano.com
Ordine degli Ingegneri della Provincia di Bari
Professionista Antincendio Elenco M. S. 1000
Consulente Tecnico d'Ufficio (CTU)
Coordinatore della Sicurezza

Commissa/Work order

SV.450
Data/Date
15/03/2021
Scala/Scale
1:2500
Revisione/Revision
R00
Oggetto/Subjet
Tavola/Table
LY.18

Layout: Impianto Rete di Terra

Nota
Celone 3

Gli elaborati e tutte le informazioni contenute nel presente documento sono di proprietà esclusiva del progettista e non possono essere riprodotti, divulgati o comunque utilizzati senza la sua preventiva autorizzazione scritta. The Documents and all technical information contained in this document is the exclusive property of Ing. Marco G. Balzano and may neither be used nor disclosed without its prior written consent. (art. 17173 c.c.)