



CAVIDOTTI INTERNI AL PARCO FV


SEZIONE CAVIDOTTI MT

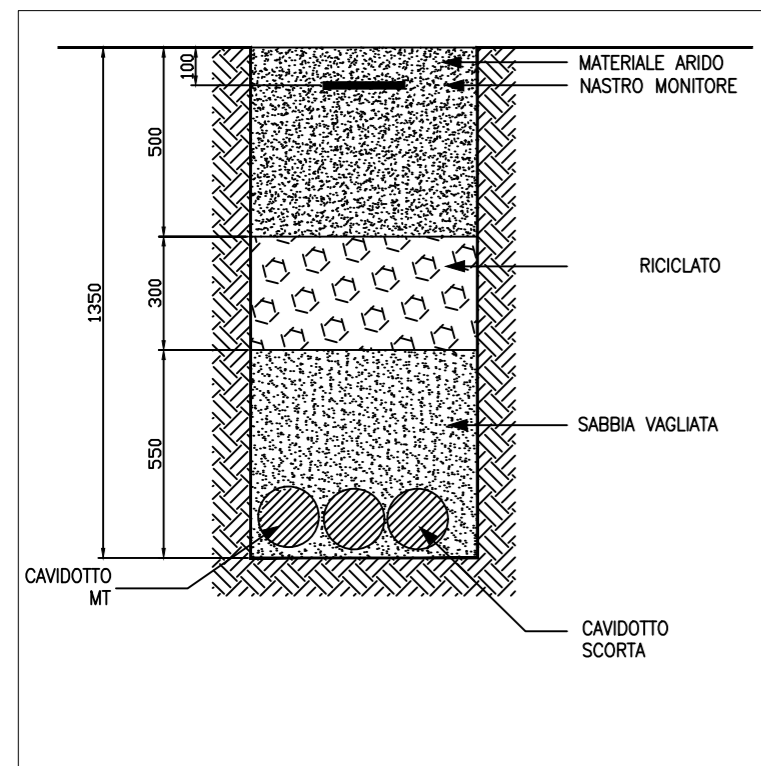


SEZIONE CAVIDOTTI MT - BT - CORDA DI TERRA

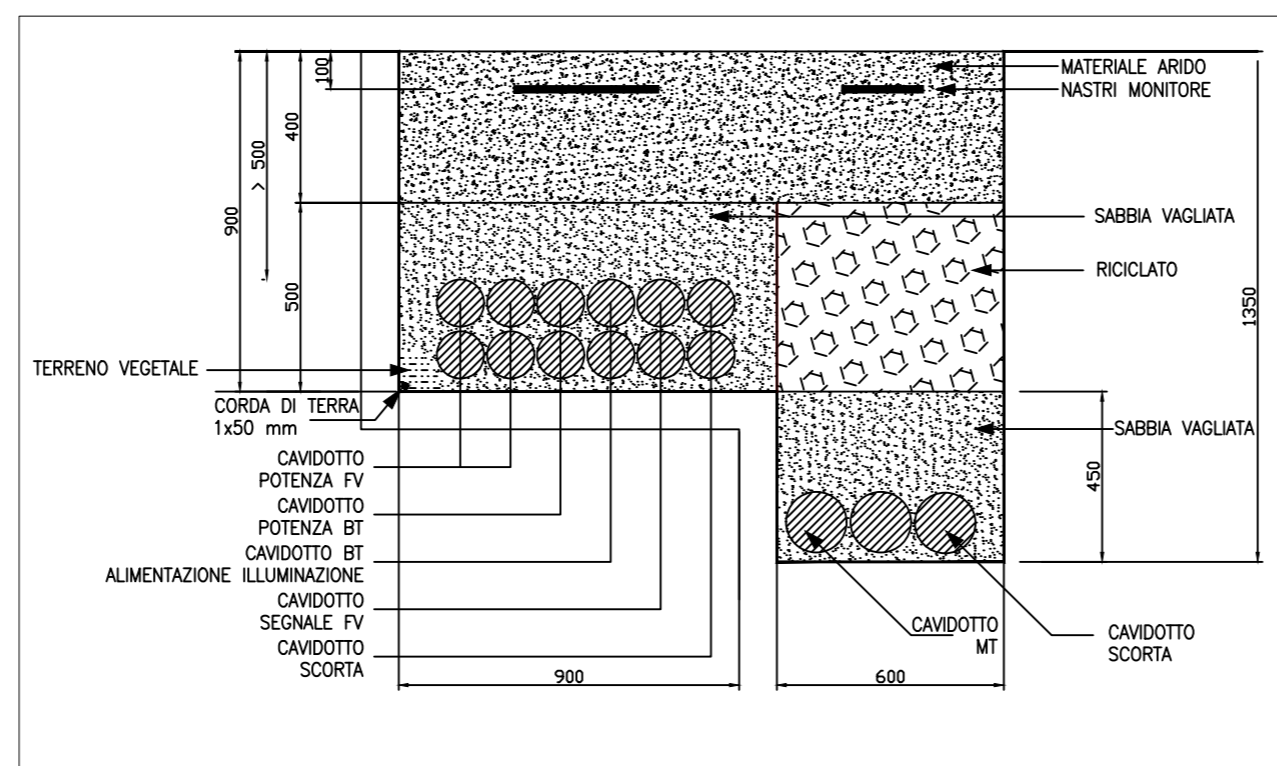


SEZIONE CAVIDOTTO BT IMPIANTO FV E CORDA DI TERRA

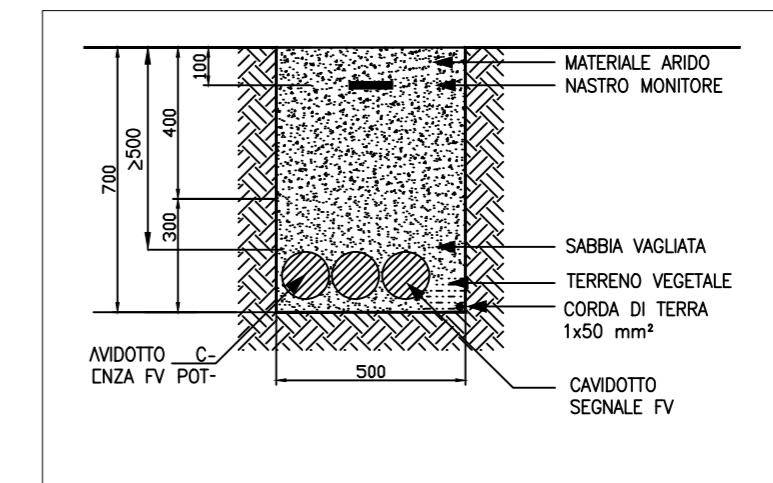


SEZIONE CAVIDOTTI BT E CORDA DI TERRA

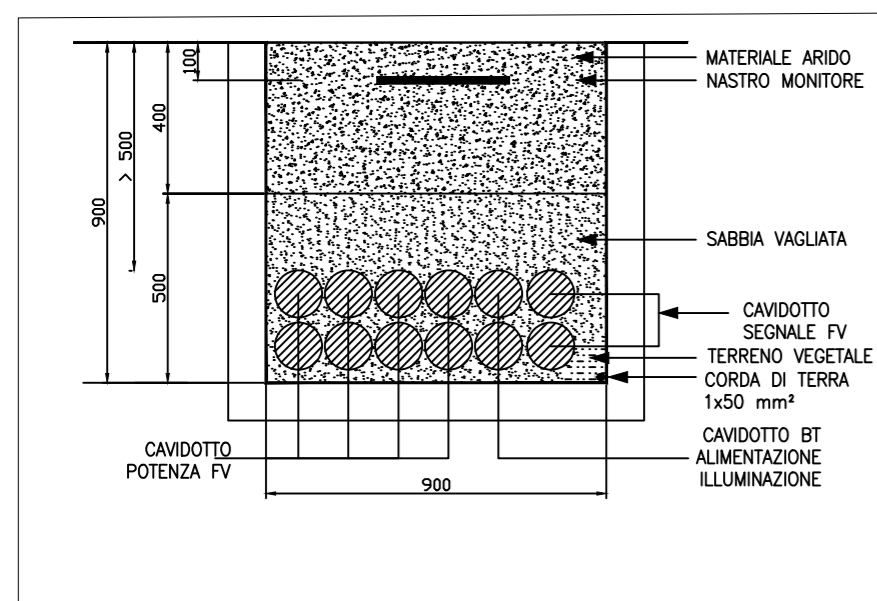

SEZIONE CAVIDOTTO BT IMPIANTO DI ILLUMINAZIONE E CORDA DI TERRA

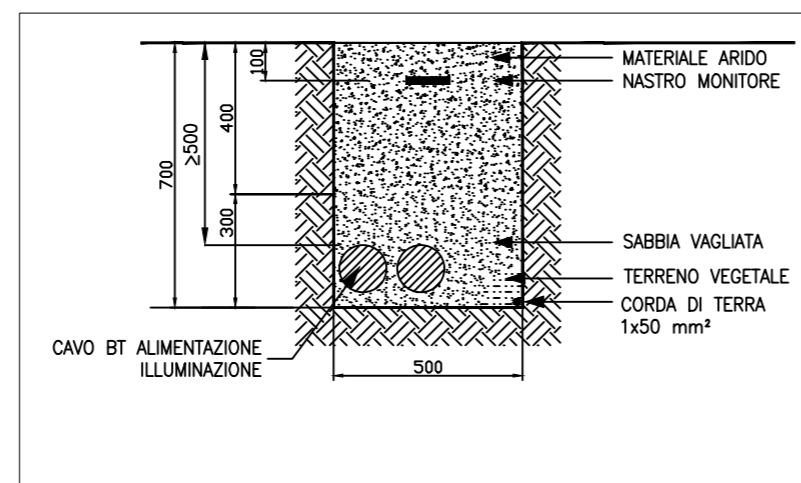


SEZIONE CORDA DI TERRA

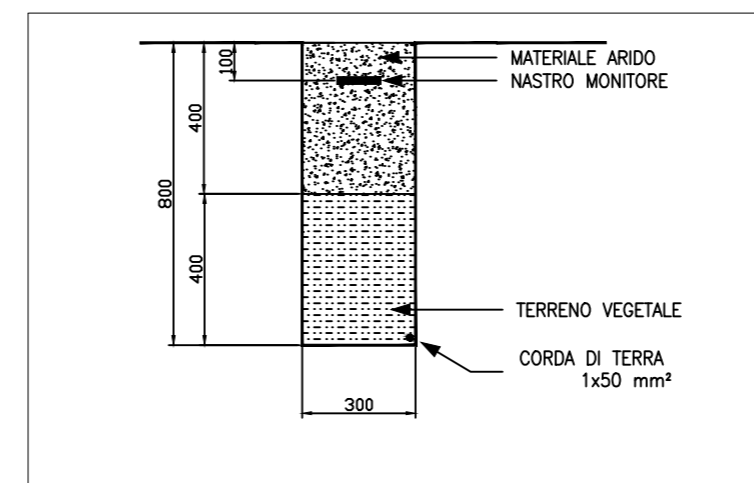


CAVIDOTTI ESTERNI AL PARCO FV


SEZIONE SU TERRENO AGRICOLO

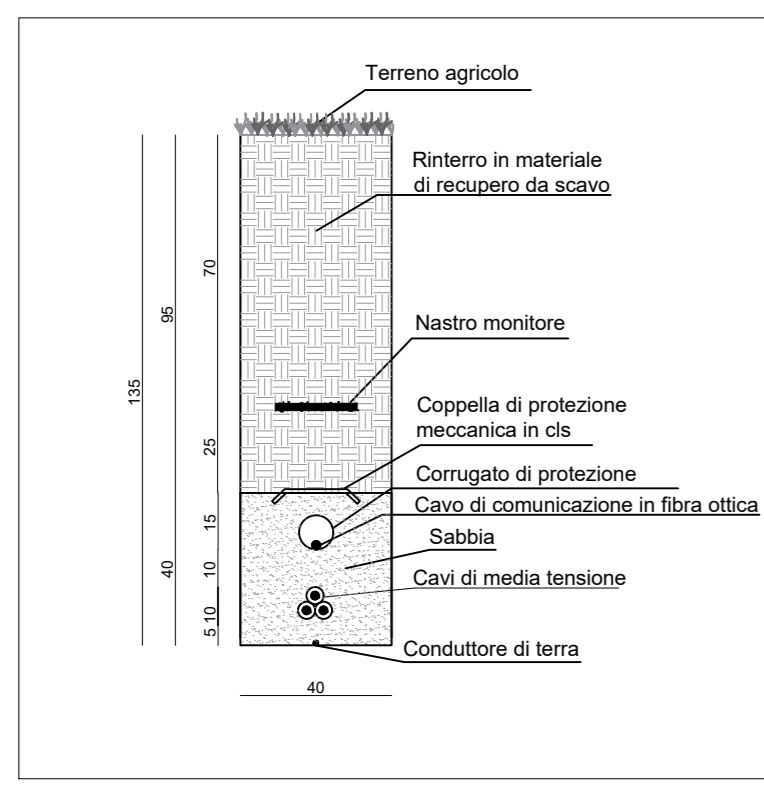

SEZIONE SU STRADA NON ASFALTATA

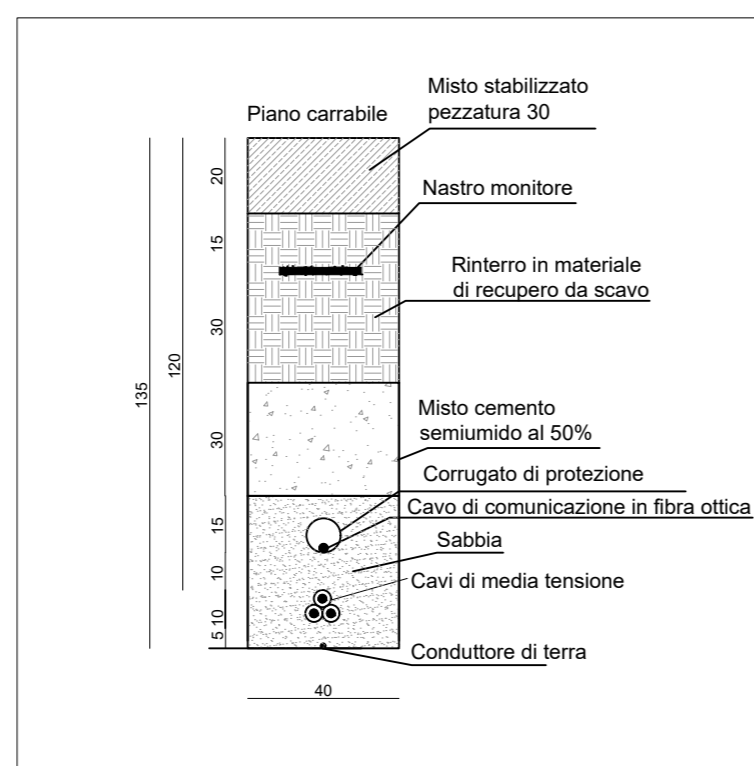

SEZIONE SU STRADA ASFALTATA

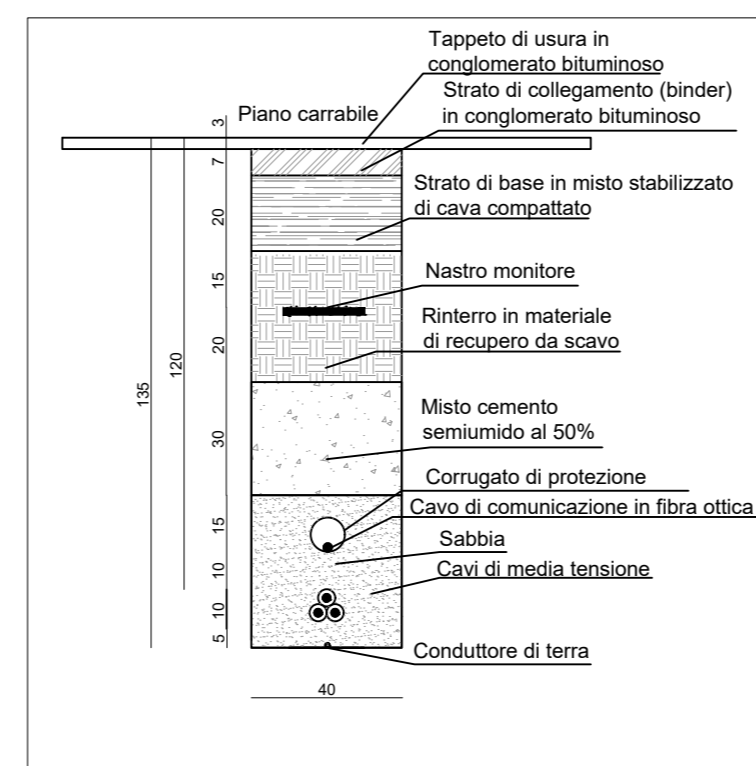

IMPIANTO FOTOVOLTAICO APRICENA 01

COMMITTENTE **Whysol - E Sviluppo S.r.l.**
Via Meravigli n. 3
20123 Milano



I PROGETTISTI
Dott. Ing. Fabio Cerino
Dott. Ing. Angelo Destratis
Dott. Ing. Giuseppe Pecorella

Minerva s.r.l.
VIALE VIRGILIO, 113
74121 TARANTO



Oggetto:
Q11

SEZIONE TIPO CAVIDOTTI

Redatto	Verificato	Approvato	Bozza	Tavola:
GP	GP	FC	Definitiva <input checked="" type="checkbox"/>	Q.11
Rev.	Eseguito	Oggetto	Fase:	Codice: APR01_Q.11
01	GP	PRIMA EMISSIONE	Esecutivo <input type="checkbox"/>	Scala: 1:20
			Costruttivo <input type="checkbox"/>	Data: dicembre 2019
			As-Built <input type="checkbox"/>	Nome file: APR01_Q11.dwg